


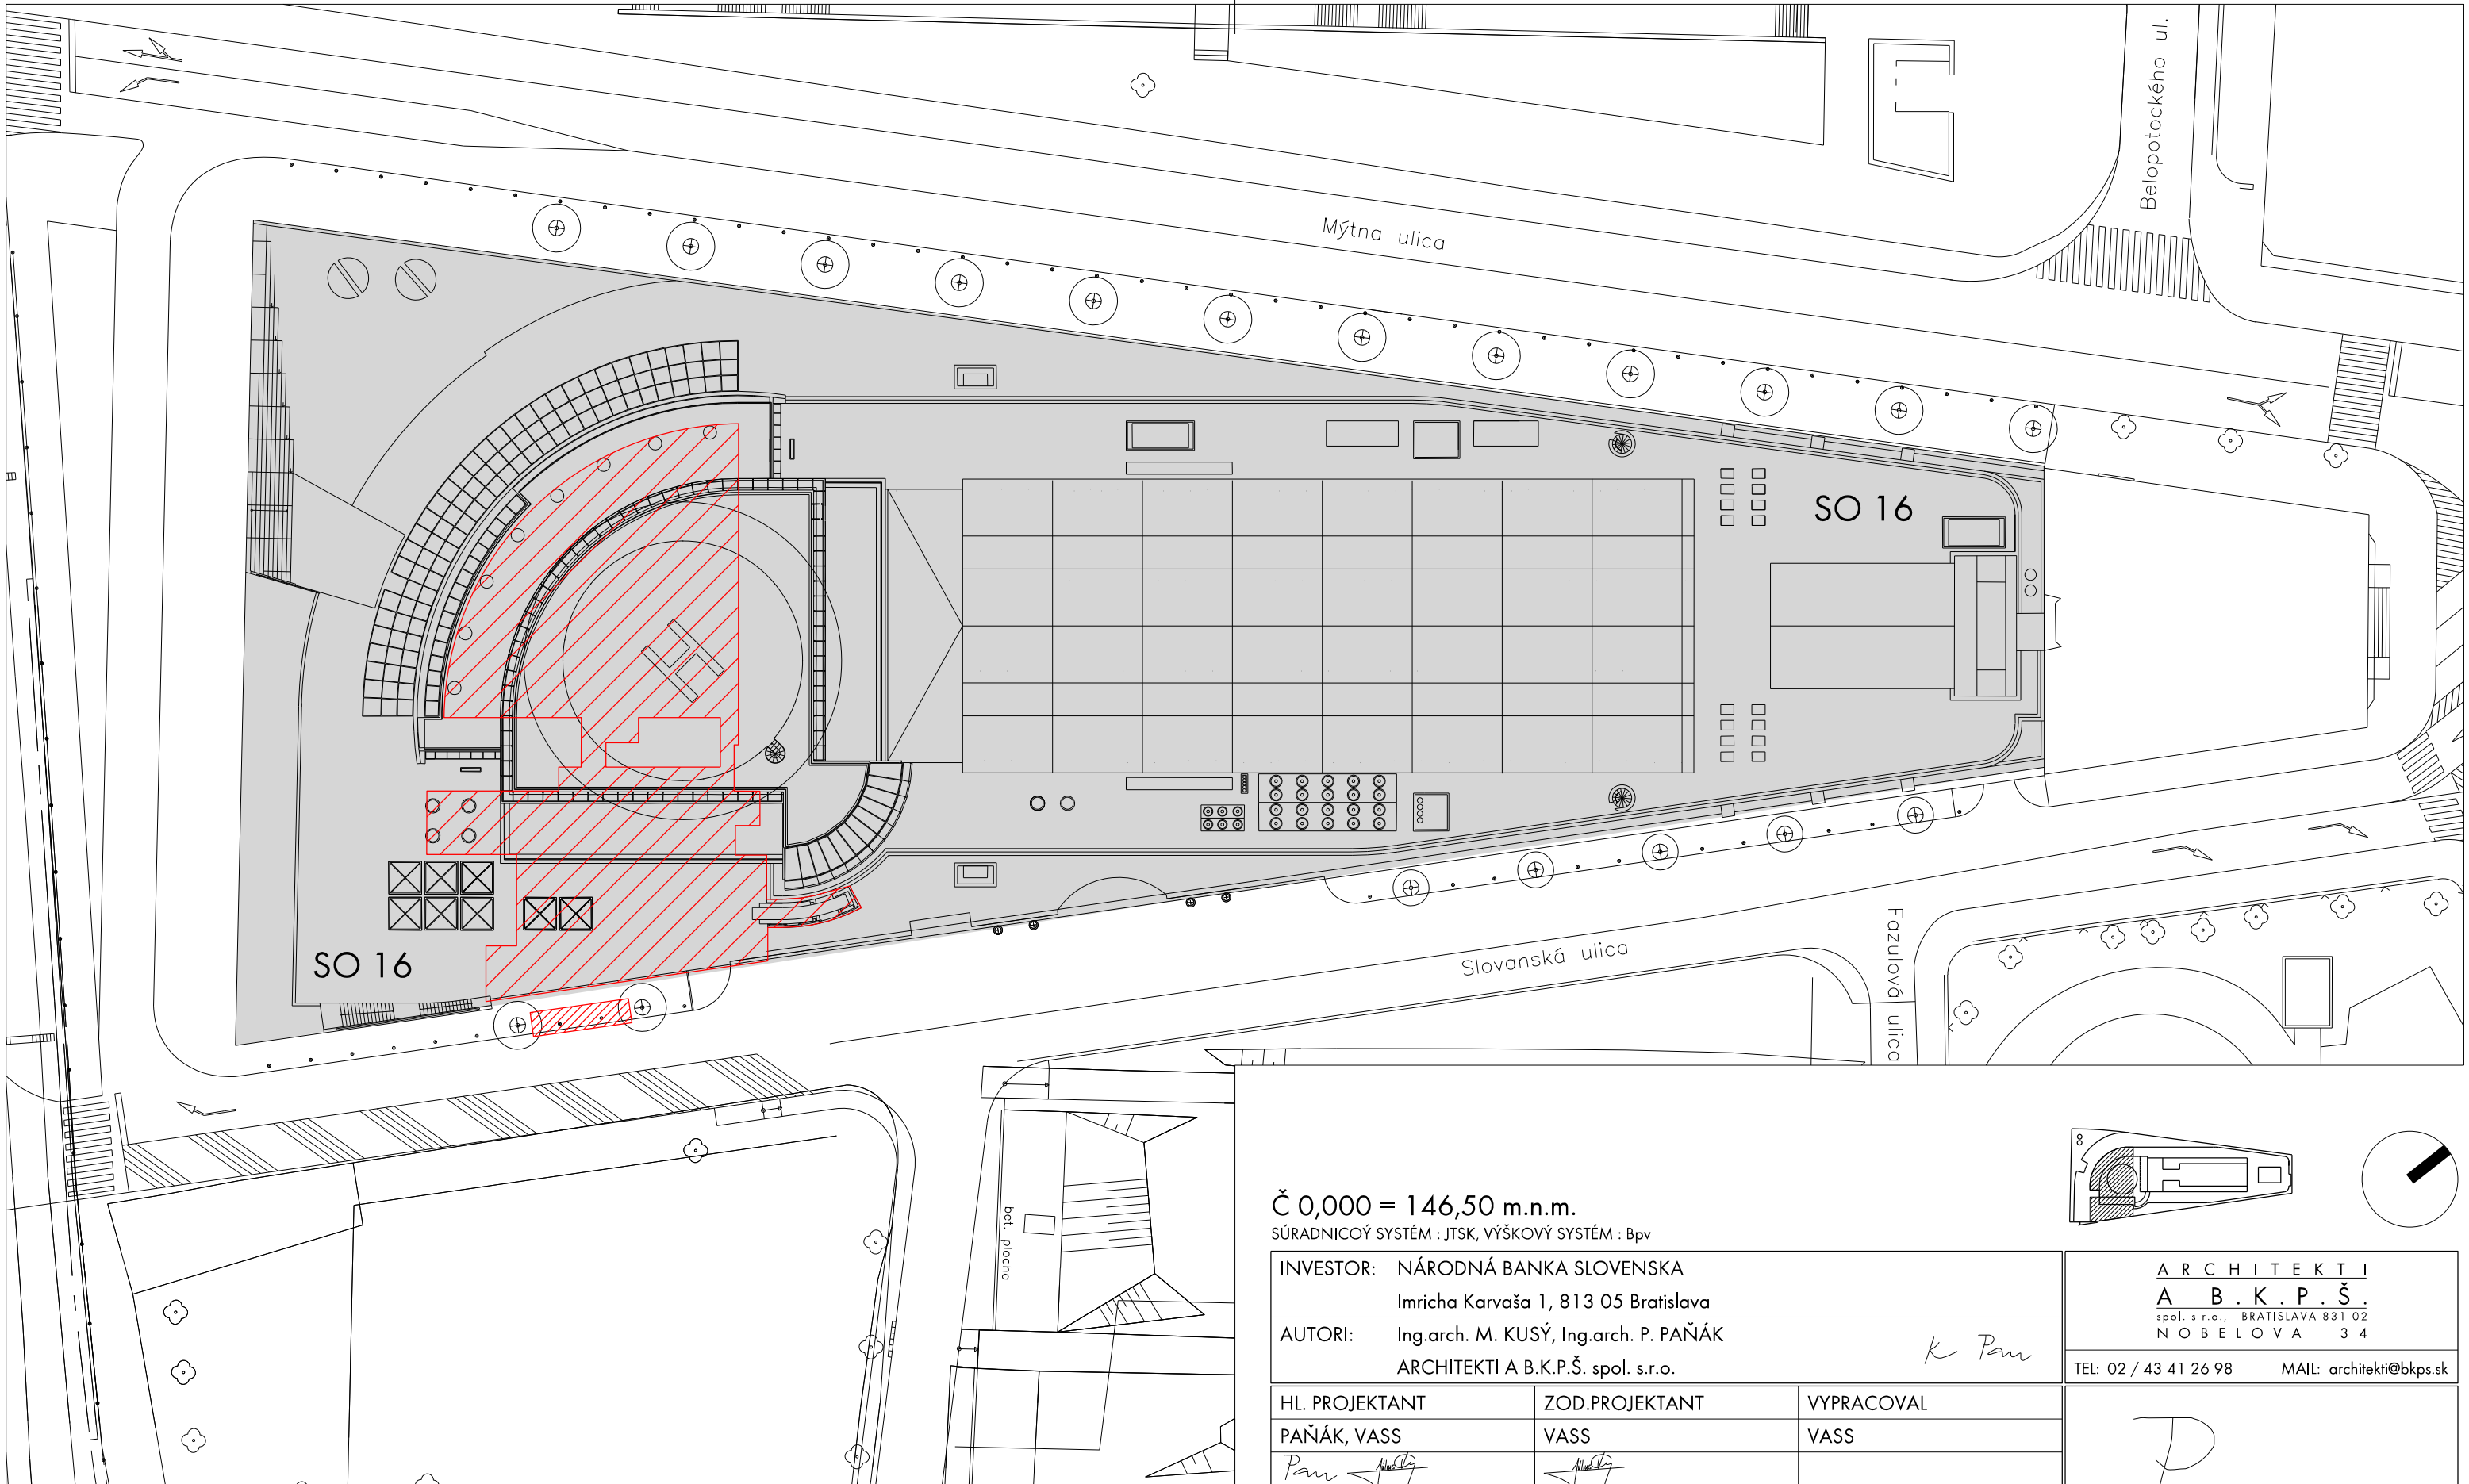

- SITUÁCIA**
M 1:500
- SO 16 - HLAVNÁ BUDOVA
 - RIEŠENÉ ČASTI HLAVNEJ BUDOVY
 - RIEŠENÁ PLOCHA NA CHODNÍKU

Č 0,000 = 146,50 m.n.m.
SÚRADNICOÝ SYSTÉM : JTSK, VÝŠKOVÝ SYSTÉM : Bpv

INVESTOR: NÁRODNÁ BANKA SLOVENSKA Imricha Karvaša 1, 813 05 Bratislava		
AUTORI: Ing.arch. M. KUSÝ, Ing.arch. P. PAŇÁK ARCHITEKTI A B.K.P.Š. spol. s r.o.		
HL. PROJEKTANT	ZOD.PROJEKTANT	VYPRACOVAL
PAŇÁK, VASS	VASS	VASS
<i>Pan</i>	<i>Vass</i>	

REALIZAČNÝ PROJEKT
NÁZOV STAVBY: REKONŠTRUKCIA JEDÁLNE A KUCHYNE
MIESTO STAVBY: NBS, Imricha Karvaša 1, 813 05 Bratislava - Staré Mesto

OBJEKT:	SO 16
VÝKRES:	C - SITUÁCIA M 1:500

ARCHITEKTI
A B K P Š
spol. s r.o., BRATISLAVA 831 02
NOBELOVA 34

TEL: 02 / 43 41 26 98 MAIL: architekti@bkps.sk

Pan

DÁTUM	11/2024	C
STUPEŇ	RP	
FORMÁT	2 A4	
ZÁKAZKA Č.	353-24-03	

M 1:500