


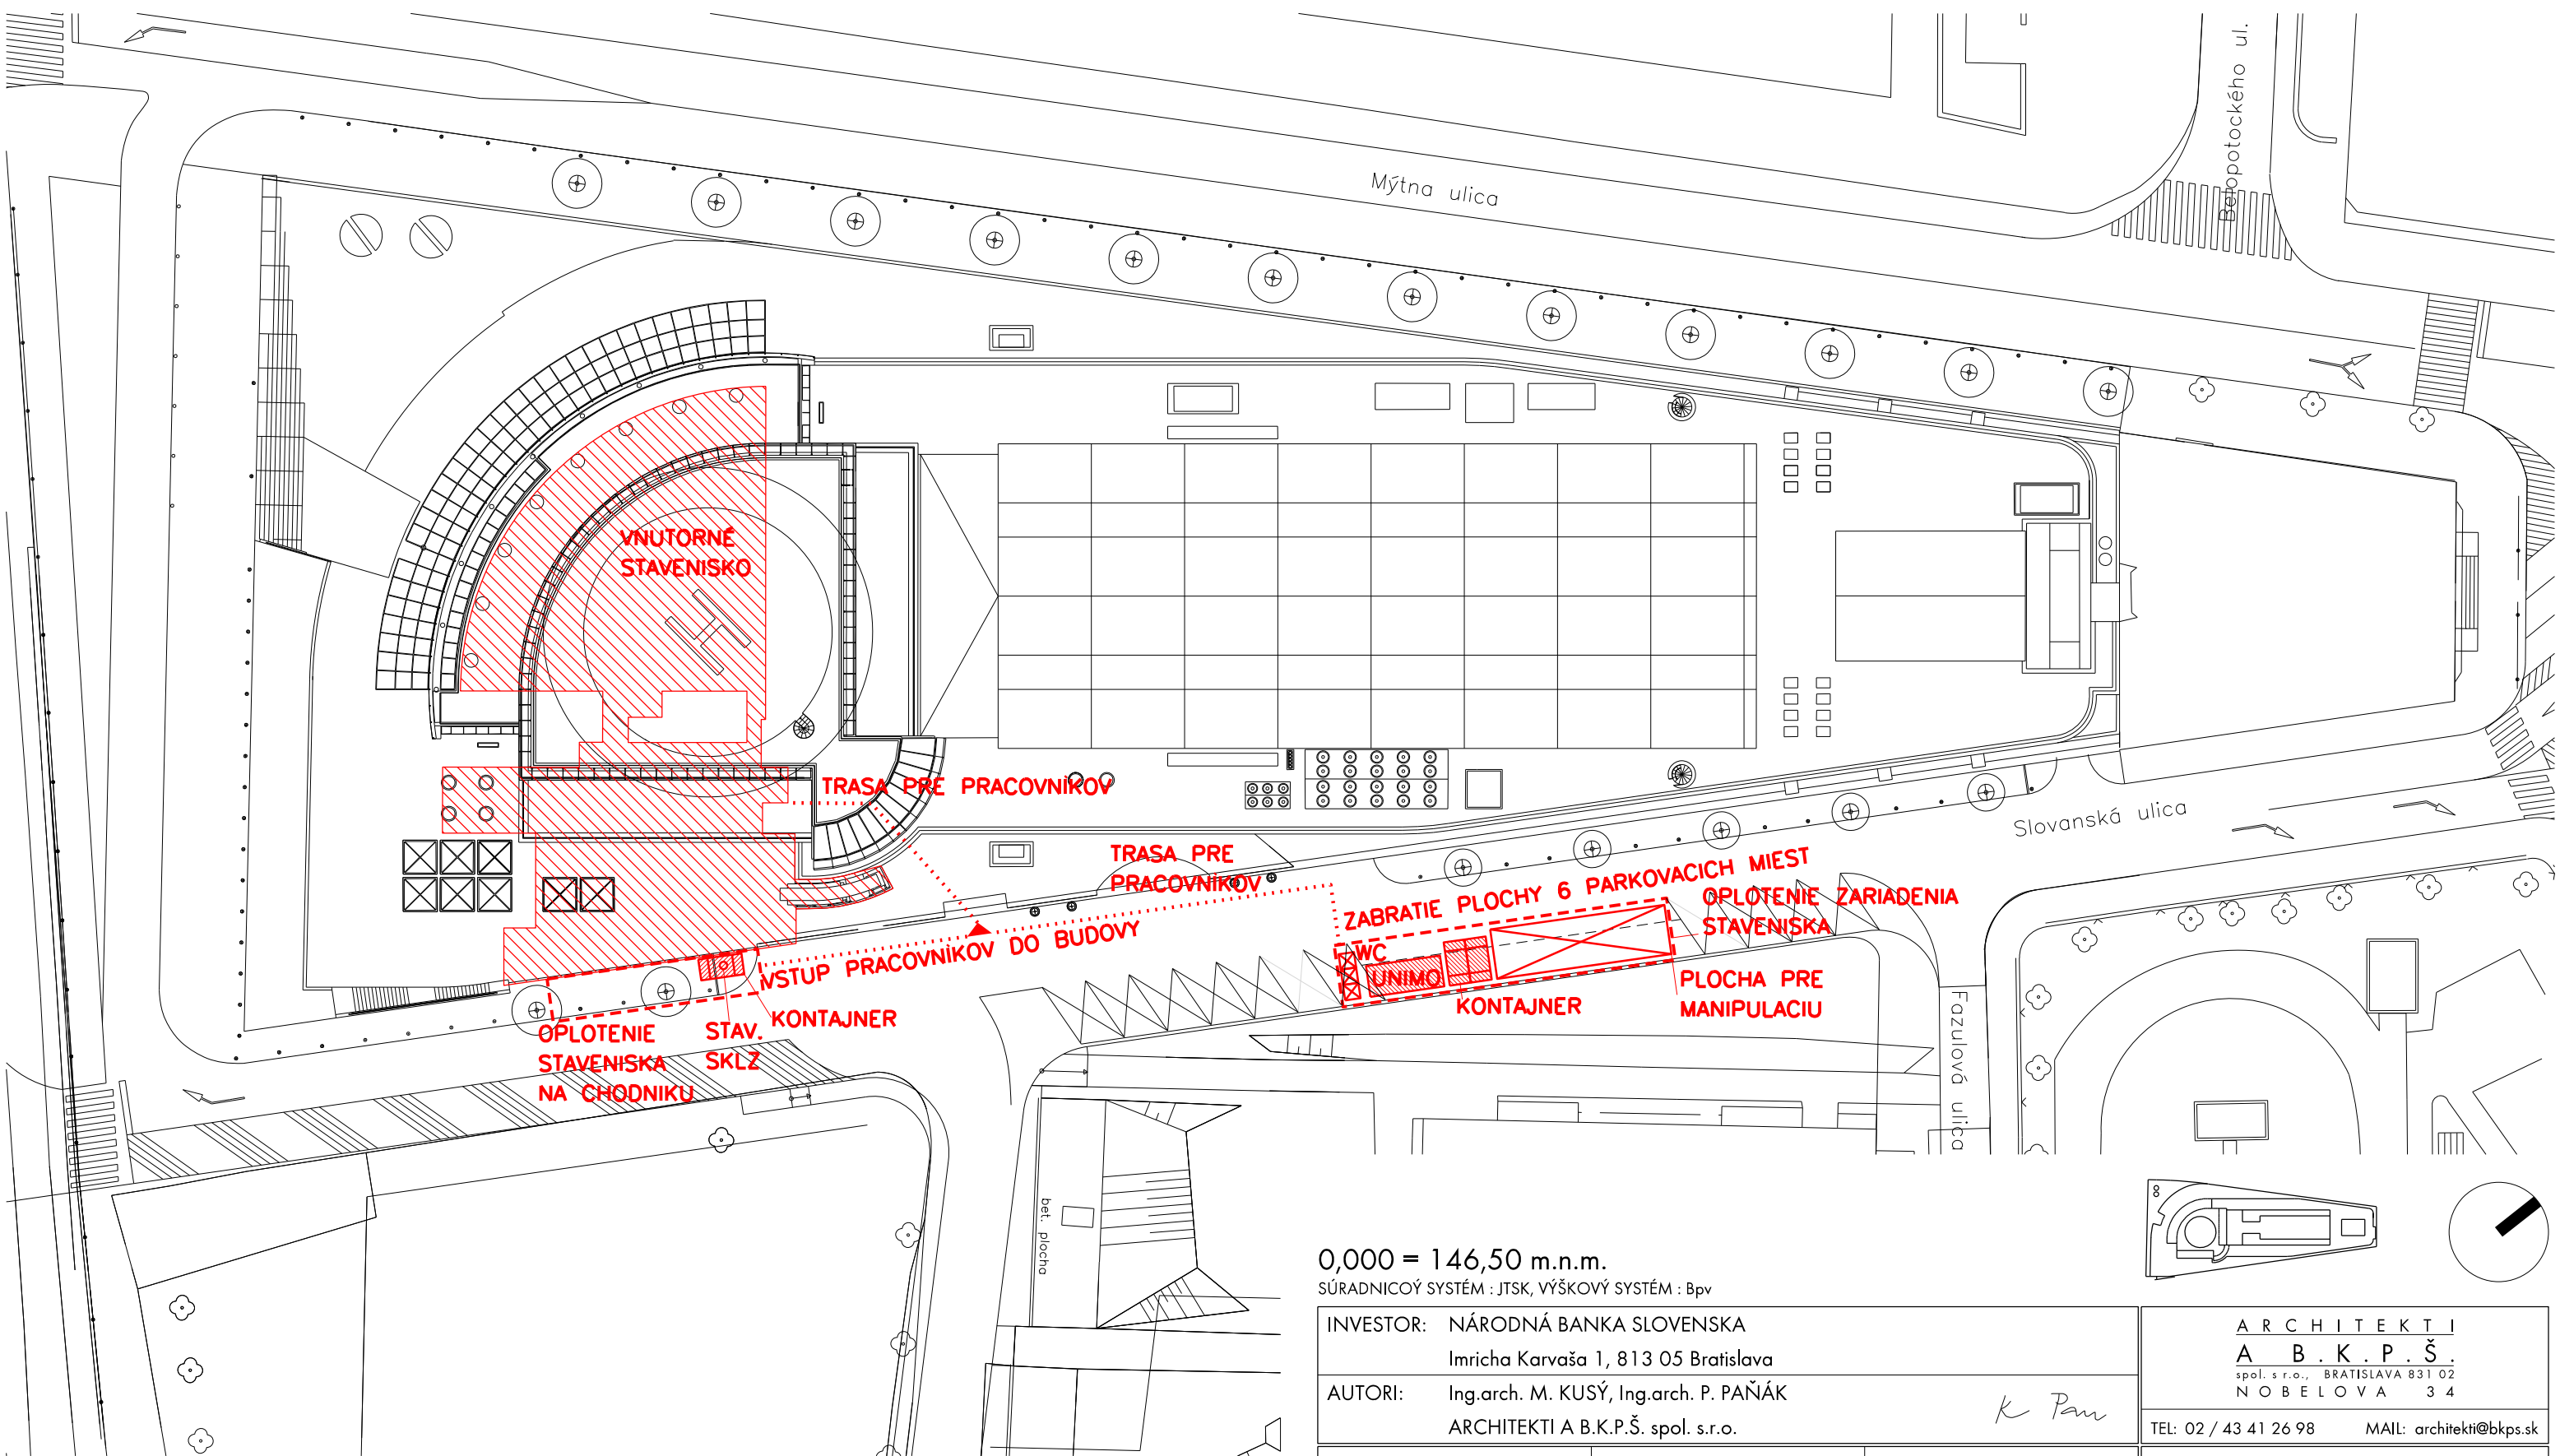

POZNÁMKA
ZARIADENIE STAVENICKA NA PLOCHE PARKOVISKA VO VLASTNÍCTVE NBS BUDE POSKYTNUTÉ ZHOTOVITEĽOVI BEZODPLATNE

NÁRODNÁ BANKA SLOVENSKA JE VÝZNAMNOU ŠTÁTNOU INŠTITÚCIOU. JEJ CENTRÁLA BOLA VYBUDOVANÁ S NÁROKOM NA NAJVIŠŠÍ REMESELNÝ A MATERIÁLOVÝ ŠTANDARD. TENTO ISTÝ NÁROK JE POLOŽENÝ NA VŠETKY PRÁCE A MATERIÁLITU REKONŠTRUK. A MODER. KUCHYNE, VÝDAJA JEDÁL A JEDÁLNE, NA PRESNOSŤ VYHOTOVENIA, POVRCHOVÉ ÚPRAVY A SPOĽAHLIVÉ FUNGOVANIE.

0,000 = 146,50 m.n.m.
SÚRADNICOÝ SYSTÉM : JTSK, VÝŠKOVÝ SYSTÉM : Bpv

INVESTOR: NÁRODNÁ BANKA SLOVENSKA
Imricha Karvaša 1, 813 05 Bratislava
AUTORI: Ing.arch. M. KUSÝ, Ing.arch. P. PAŇÁK
ARCHITEKTI A B.K.P.Š. spol. s.r.o. *K Pan*

HL. PROJEKTANT	ZOD.PROJEKTANT	VYPRACOVAL
PAŇÁK, VASS	VASS	fy. A B.K.P.Š. spol. s.r.o.
<i>Pan</i>	<i>Vass</i>	

STUPEŇ: REALIZAČNÝ PROJEKT
NÁZOV STAVBY: REKONŠTRUKCIA JEDÁLNE A KUCHYNE
MIESTO STAVBY: NBS, Imricha Karvaša 1, 813 05 Bratislava - Staré Mesto

ČASŤ: E 2.1 PROJEKT ORGANIZÁCIE VÝSTAVBY
OBJEKT: SO 16 BUDOVA NBS
VÝKRES: SITUÁCIA

ARCHITEKTI
A B . K . P . Š .
spol. s r.o., BRATISLAVA 831 02
NOBELOVA 34
TEL: 02 / 43 41 26 98 MAIL: architekti@bkps.sk

Pan

DÁTUM	04/2025	Č. VÝKRESU
STUPEŇ	RP	E 2.1
FORMÁT	02 A4	01
ZÁKAZKA Č.	353-24-03	M 1:500