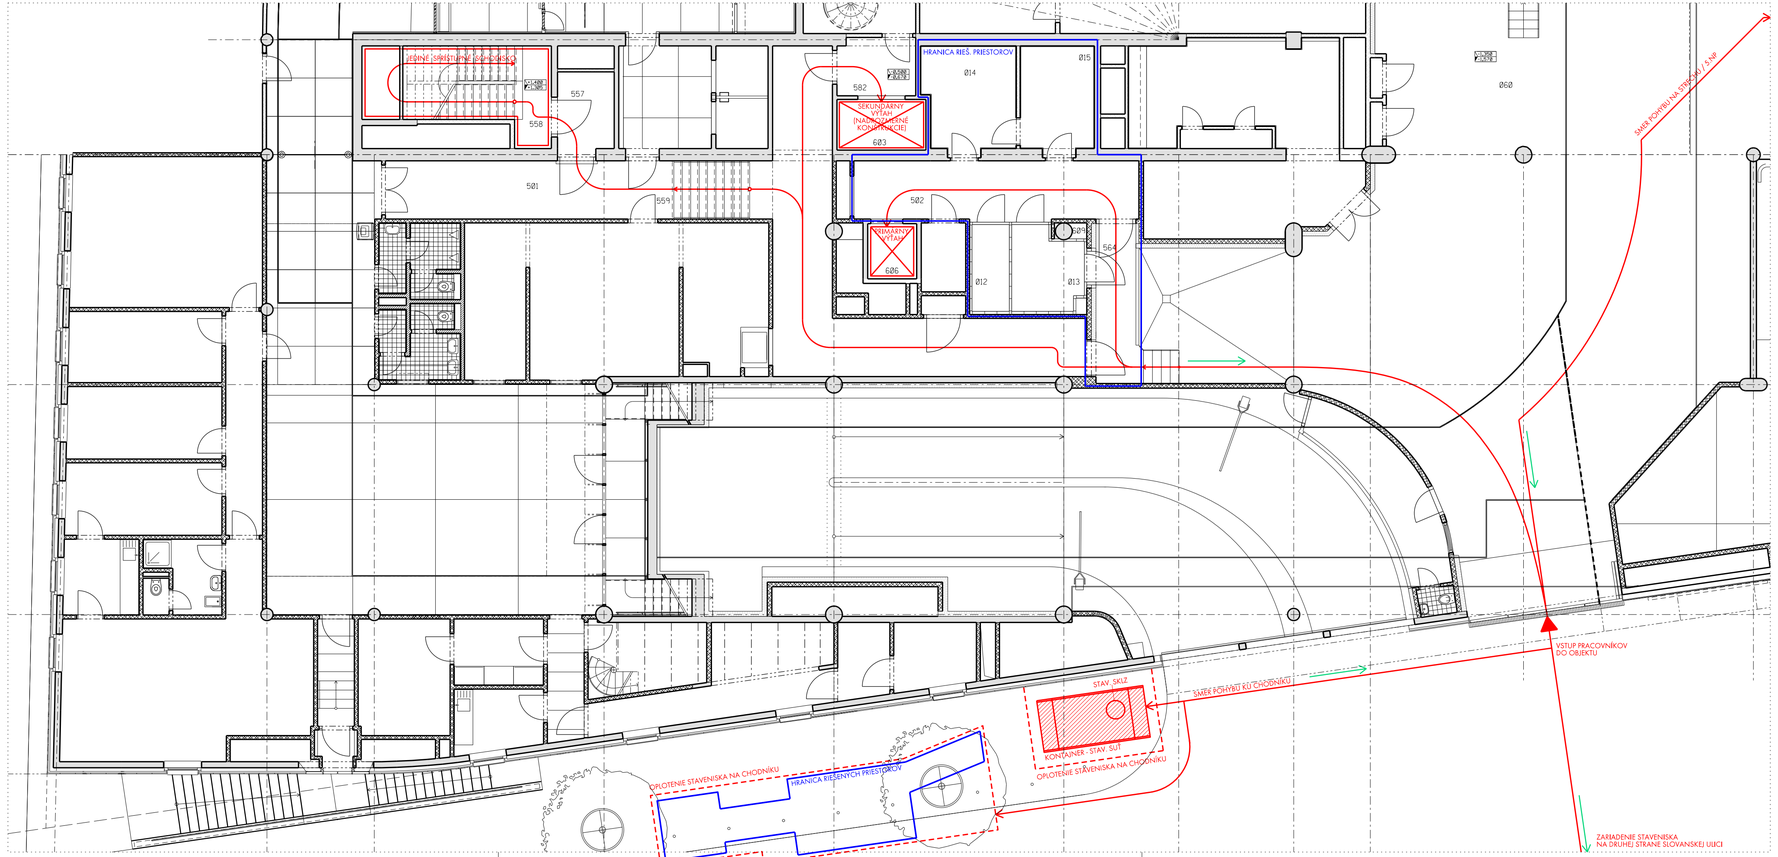

LEGENDA:

- NAVRHOVANÉ RIEŠENIE / SMER POHYBU PRACOVNÍKOV K RIEŠENÝM MIESTNOSTIAM
- SMER POHYBU PRACOVNÍKOV ZO STAVENISKA
- HRANICA RIEŠENÝCH PRIESTOROV
- PÔVODNÉ KONŠTRUKCIE

POZNÁMKY:

- PROJEKT REKONŠTRUKCIE A MODERNIZÁCIE NEMÔŽE POSTIHNÚŤ VŠETKY SKUTOČNOSTI, KTORÉ SA MÔŽU OBJAVIŤ PRI ODKRÝVANÍ JESTVU. KONŠTRUKCIÍ STAVBY A MÔŽU MAŤ DOPAD NA PROJEKTOVÉ RIEŠENIE
- NUTNÉ NAHLIADNUŤ DO VŠETKÝCH ČASTÍ PROJEKTOVEJ DOKUMENTÁCIE, VRÁTANE PROFESIÍ
- TENTO PROJEKT NENAHRÁDZA DIELENSKÚ DOKUMENTÁCIU
- PRÍPADNÉ NEJASNOSTI V PROJEKTOVEJ DOKUMENTÁCII KONZULTOVAŤ S PROJEKTANTOMI
- PRED ZAČIATKOM BÚRACÍCH PRÁC JE POTREBNÉ JESTVUJÚCE STAVEBNÉ OBJEKTY A VŠETKY TECHNOLOGICKÉ ZARIADENIA DOSTATOČNE OCHRÁNIŤ PRED POŠKODENÍM
- PRED ZAHÁJENÍM BÚRANIA A DEMONTÁŽE KONŠTRUKCIÍ JE POTREBNÁ KONZULTÁCIA S PROJEKTANTOM STATIKY A GP. AŽ PO PRÍPADNÝCH KOREKCIÁCH A STANOVENÍ TECHNOLOGICKÉHO POSTUPU MOŽNO S PRÁCAMI ZAČAŤ
- DODÁVATEĽ VYHOTOVÍ DIELENSKÚ DOKUMENTÁCIU - TÚTO PREDLOŽÍ PROJEKTANTOVI NA ODSÚHLASENIE
- PRÍPADNÉ NEJASNOSTI V PROJEKTOVEJ DOKUMENTÁCII KONZULTOVAŤ S PROJEKTANTOM
- ZHOTOVITEĽ JE PRED ZAČATÍM VÝROBY POVINNÝ SI PREŠTUDOVAŤ KOMPLETNÚ PROJEKTOVÚ DOKUMENTÁCIU A V PRÍPADE NEDOSTATKOV NA NE UPOZORNIŤ PROJEKTANTOV
- PRI ZHOTOVOVANÍ VÝROBKOV JE POTREBNÉ DODRŽIAVAŤ PLATNÉ VYHLÁŠKY A NORMY
- NEODDELITEĽ. SÚČ. VÝKRESOVEJ ČASTI SÚ AJ TECHNICKÉ SPRÁVY A POZNÁMKOVÝ APARÁT NA VÝKRESOCH
- UVEDENÉ DETAILY A TECHNICKÉ RIEŠENIA SÚ PRINCIPIÁLNE, BUDÚ UPRESNENÉ V DIELENSKEJ DOKUMENTÁCII DODÁVATEĽA, KTORÉ SA PREDLOŽÍA NA ODSÚHLASENIE GP
- VŠETKY ROZMERY BUDÚ PREVERENÉ ZAMERANÍM NA MIESTE - ROZDIELY BUDÚ KONZULTOVANÉ S PROJEKTANTOM
- PRE VŠETKY VÝROBKY PLATÍ POTREBA STAROSTLIVÉHO REMESELNÉHO SPRACOVANIA NAJVYŠŠEJ KVALITY, AKO JE ŠTANDARD CELEJ BUDOVY NBS
- Z KAŽDÉHO DRUHU POLOŽKY BUDE VYHOTOVENÁ VZORKA CHARAKTERISTICKEJ ČASTI POLOŽKY S DEFINITÍVNOU POVRCHOVOU ÚPRAVOU A V RELEVANTNEJ VEĽKOSTI (URČÍ PROJEKTANT) PRE OVERENIE VZHĽADU, SPOJOV A POD., VZORKA MUSÍ BYŤ ODSÚHLASENÁ PROJEKTANTOM
- NOVÉ PRVKY, KTORÉ SÚ PRIDÁVANÉ DO JESTVUJÚCICH KONŠTRUKCIÍ MUSIA BYŤ VO SVOJEJ MATERIALITE, KVALITE, ROZMEROCH A PREVEDENÍ TOTOŽNÉ S UŽ JESTVUJÚCIMI PRVKAMI

NÁRODNÁ BANKA SLOVENSKA JE VÝZNAMNOU ŠTÁTNOU INŠTITÚCIOU. JEJ CENTRÁLA BOLA VYBUDOVANÁ S NÁROKOM NA NAJVYŠŠÍ REMESELNÝ A MATERIÁLOVÝ ŠTANDARD. TENTO ISTÝ NÁROK JE POLOŽENÝ NA VŠETKY PRÁCE A MATERIALITU REKONŠTRUK. A MODER. KUCHYNE, VÝDAJA JEDÁL A JEDÁLNE, NA PRESNOSŤ VYHOTOVENIA, POVRCHOVÉ ÚPRAVY A SPOĽAHLIVÉ FUNGOVANIE.

0,000 = 146,50 m.n.m.
SÚRADNICOVÝ SYSTÉM : JTSK, VÝŠKOVÝ SYSTÉM : Bpv

INVESTOR:	NÁRODNÁ BANKA SLOVENSKA Imricha Karvaša 1, 813 05 Bratislava
AUTORI:	Ing.arch. M. KUSÝ, Ing.arch. P. PAŇÁK ARCHITEKTI A B.K.P.Š. spol. s.r.o.

A R C H I T E K T I
A . B . K . P . Š .
spol. s r.o. BRATISLAVA 821 02
N O B E L O V A 3 4
TEL: 02 / 43 41 26 98 MAIL: architekti@bkps.sk

HL. PROJEKTANT	ZOD.PROJEKTANT	VYPRACOVAL
PAŇÁK, VASS	VASS	fy. A B.K.P.Š. spol. s.r.o., Nobelova 34

STUPEŇ:	REALIZAČNÝ PROJEKT
NÁZOV STAVBY:	REKONŠTRUKCIA JEDÁLNE A KUCHYNE
MIESTO STAVBY:	NBS, Imricha Karvaša 1, 813 05 Bratislava - Staré Mesto
ČASŤ:	E 2.1 PROJEKT ORGANIZÁCIE VÝSTAVBY
OBJEKT:	SO 16 BUDOVA NBS
VÝKRES:	PÔDORYS 1. NP - ČASŤ

DÁTUM	04/2025	Č. VÝKRESU
STUPEŇ	RP	E 2.1 02
FORMÁT	04 A4	
ZÁKAZKA Č.	353-24-03	M 1:100