


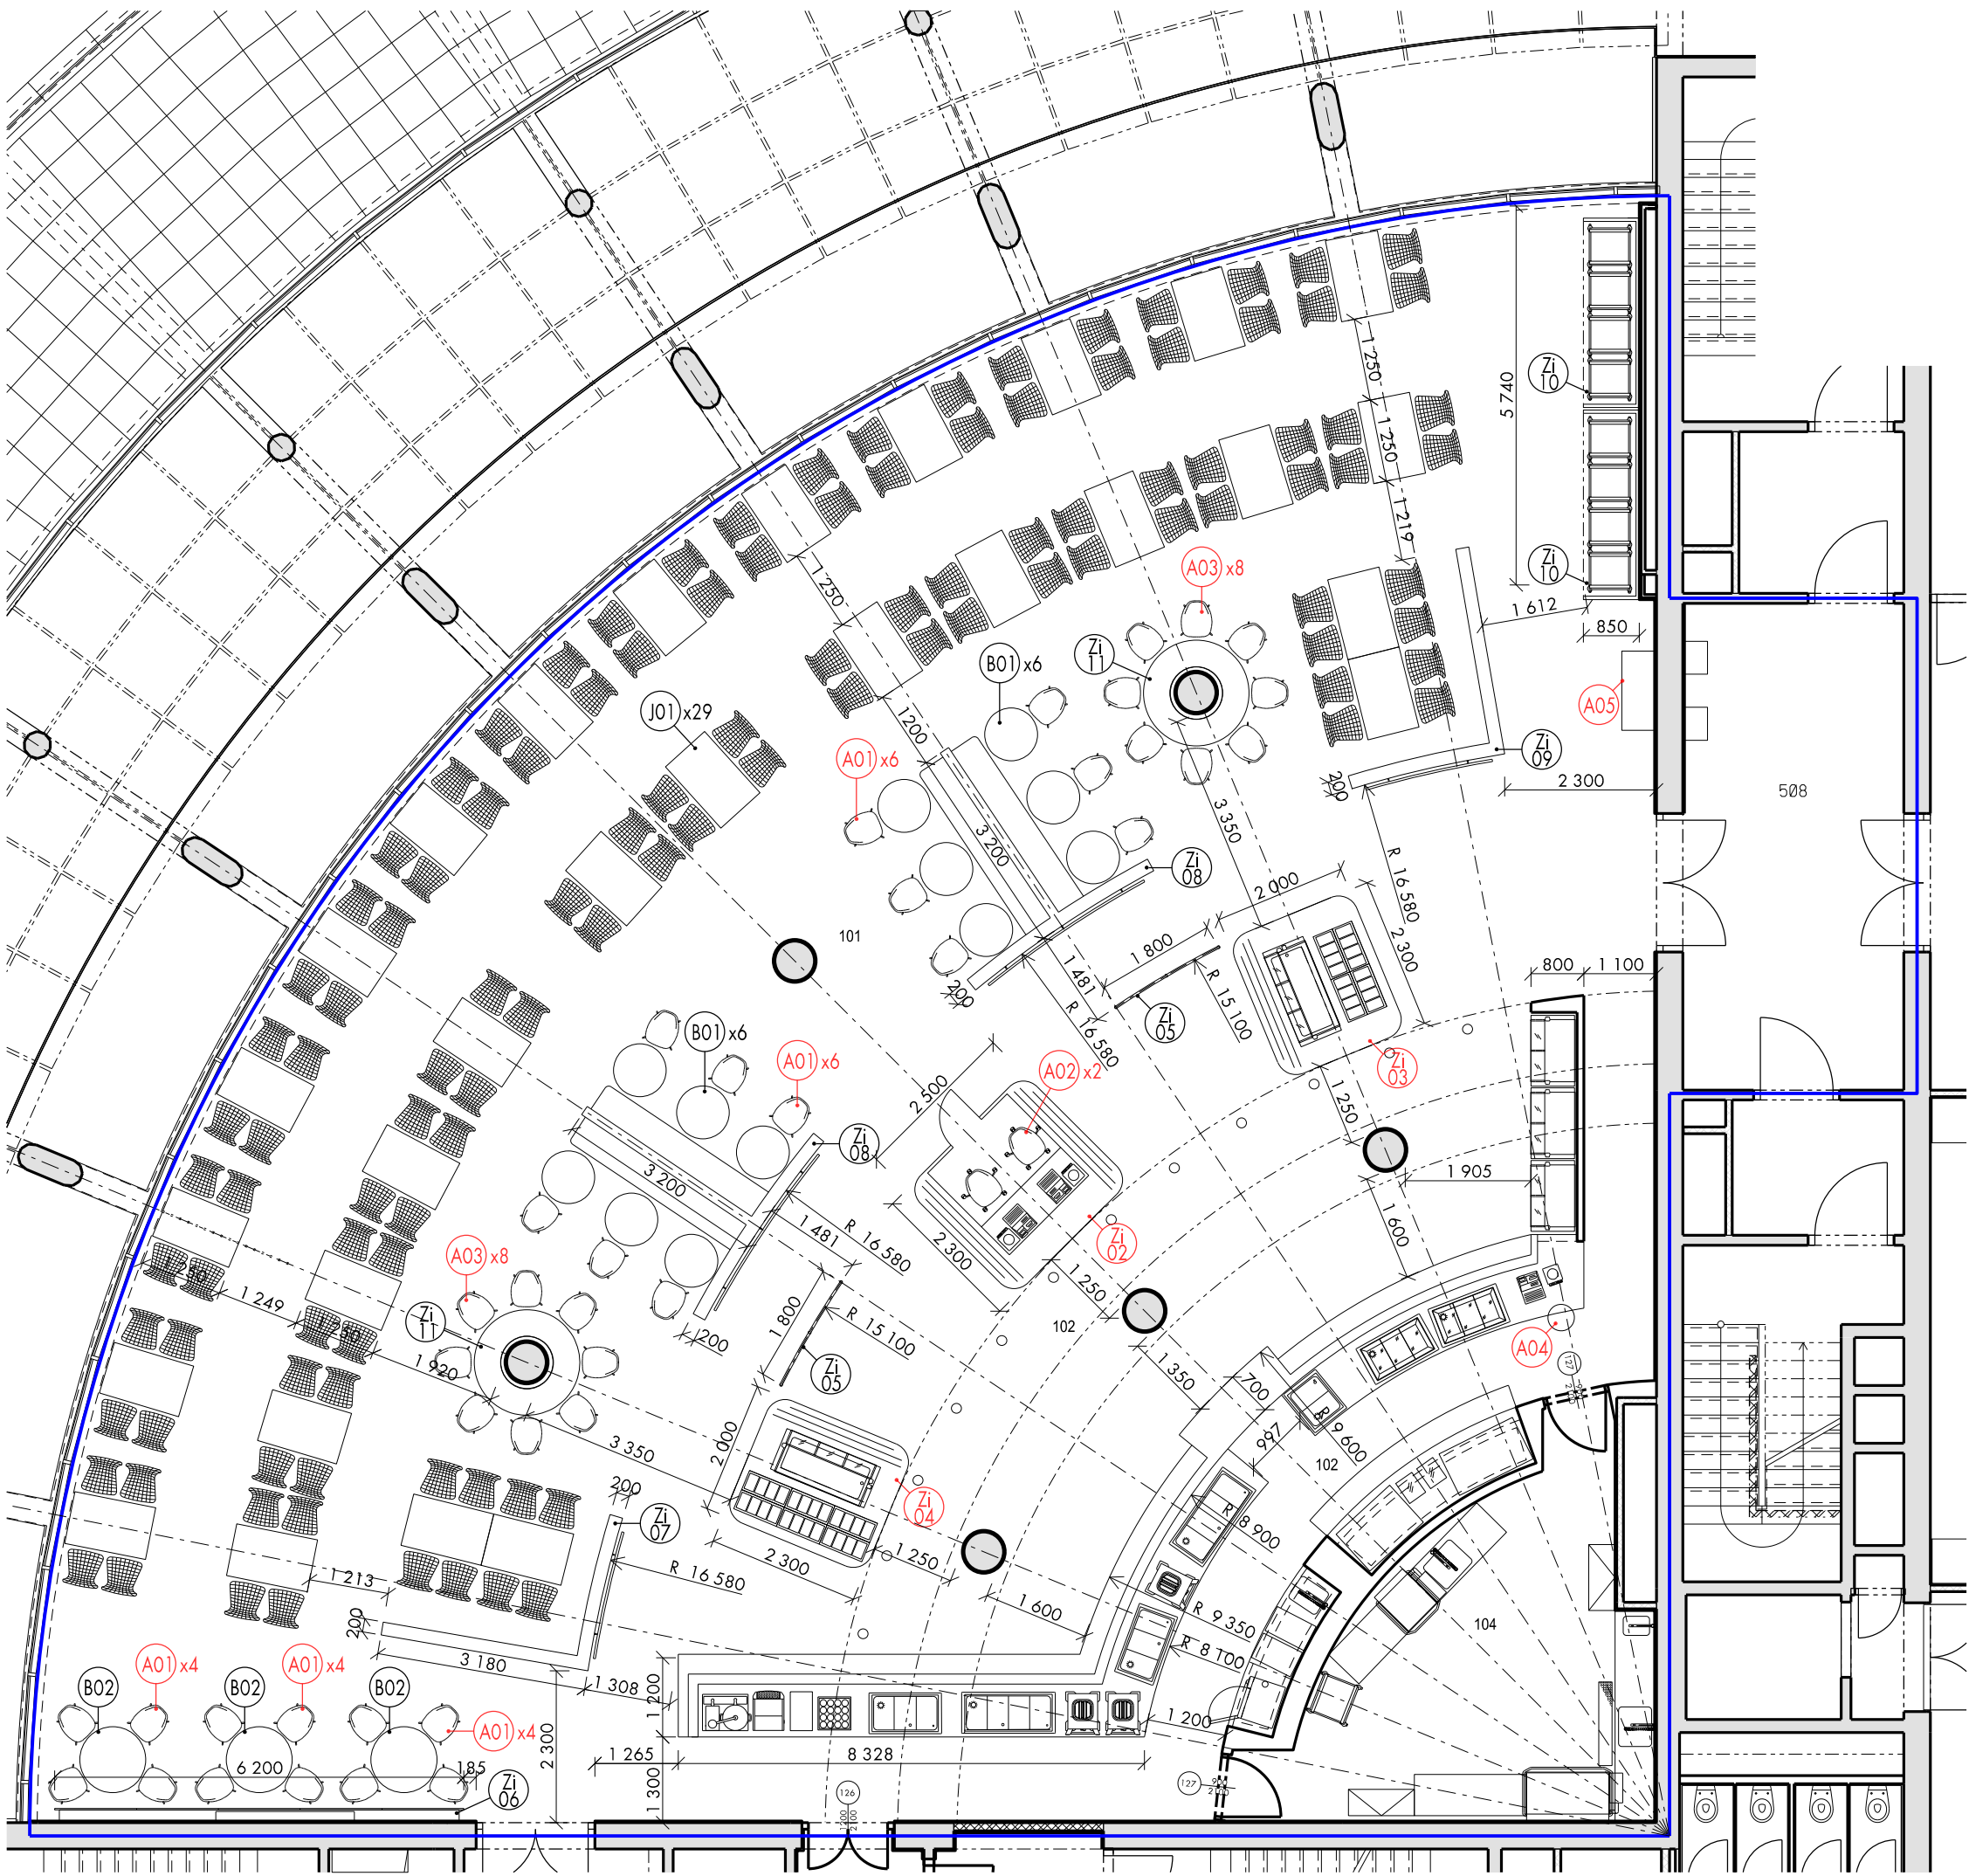

LEGENDA:

- Axx VÝROBKY HOTOVÉ
Bxx STOLOVÉ PRVKY VÝRÁBANÉ
Zi PRVKY VÝRÁBANÉ MA MIERU, ZABUDOVANÉ

A01 A02 A03 A04 A05 -DODÁVKA MOBILIÁRU
Z02 Z03 Z04 -DODÁVKA GASTRO

Č 0,000 = 146,50 m.n.m.

SÚRADNICOÝ SYSTÉM : JTSK, VÝŠKOVÝ SYSTÉM : Bpv

INVESTOR: NÁRODNÁ BANKA SLOVENSKA Imricha Karvaša 1, 813 05 Bratislava		
AUTORI: Ing.arch. M. KUSÝ, Ing.arch. P. PAŇÁK ARCHITEKTI A B.K.P.Š. spol. s.r.o.		
HL. PROJEKTANT PAŇÁK, VASS	ZOD.PROJEKTANT VASS	VYPRACOVAL VASS, PAŇÁKOVÁ
REALIZAČNÝ PROJEKT NÁZOV STAVBY: REKONŠTRUKCIA JEDÁLNE A KUCHYNE MIESTO STAVBY: NBS, Imricha Karvaša 1, 813 05 Bratislava - Staré Mesto		
ČAŠŤ:	E 1.13 INTERIÉR	
VÝKRES:	POLOŽKOVACÍ PLÁN - 4.NP JEDÁLEŇ	

ARCHITEKTI A B . K . P . Š . spol. s r.o., BRATISLAVA 831 02 NOBELOVA 34		
TEL: 02 / 43 41 26 98 MAIL: architekti@bkps.sk		
P		
DÁTUM	11/2024	Č. VÝKRESU
STUPEŇ	RP	E 1.13
FORMÁT	4 A4	01
ZÁKAZKA Č.	353-24-03	M 1:100