




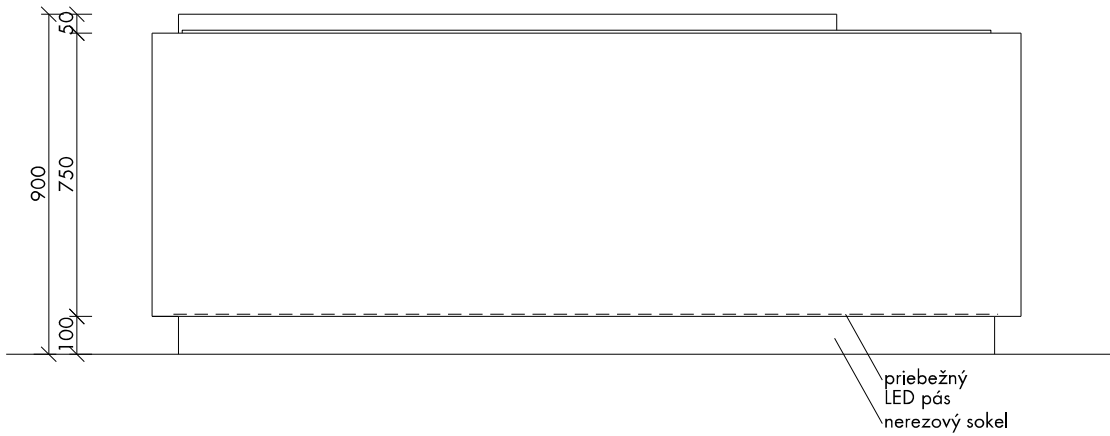


POHĽAD 1

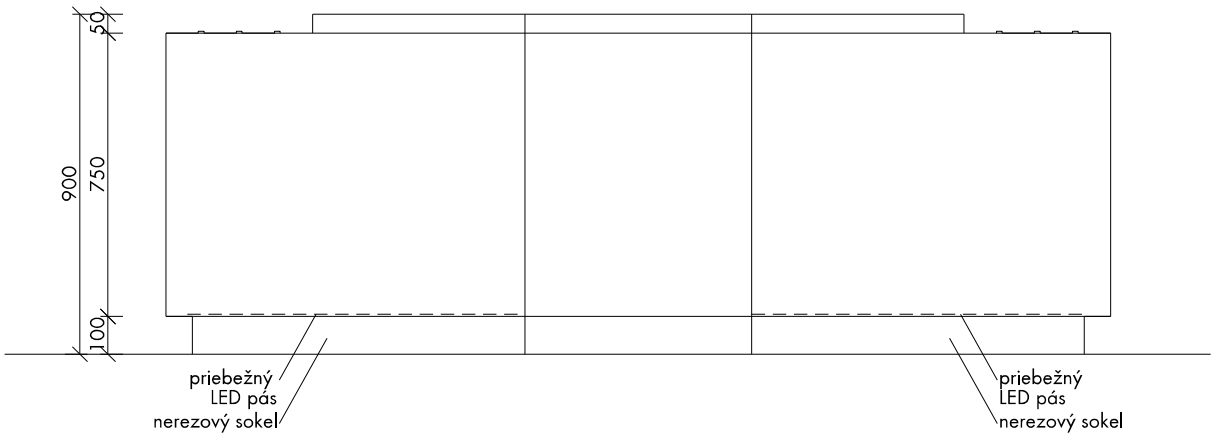


POHĽAD 2

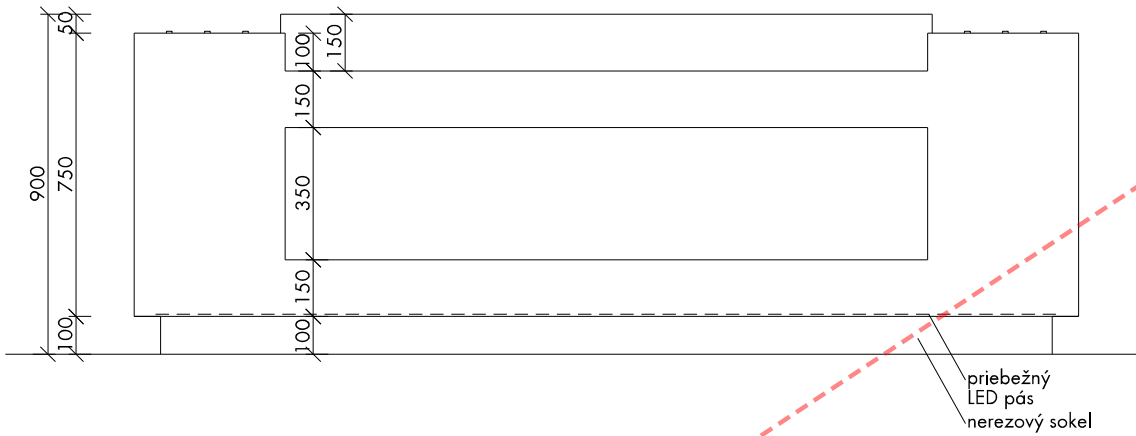


POHĽAD 3

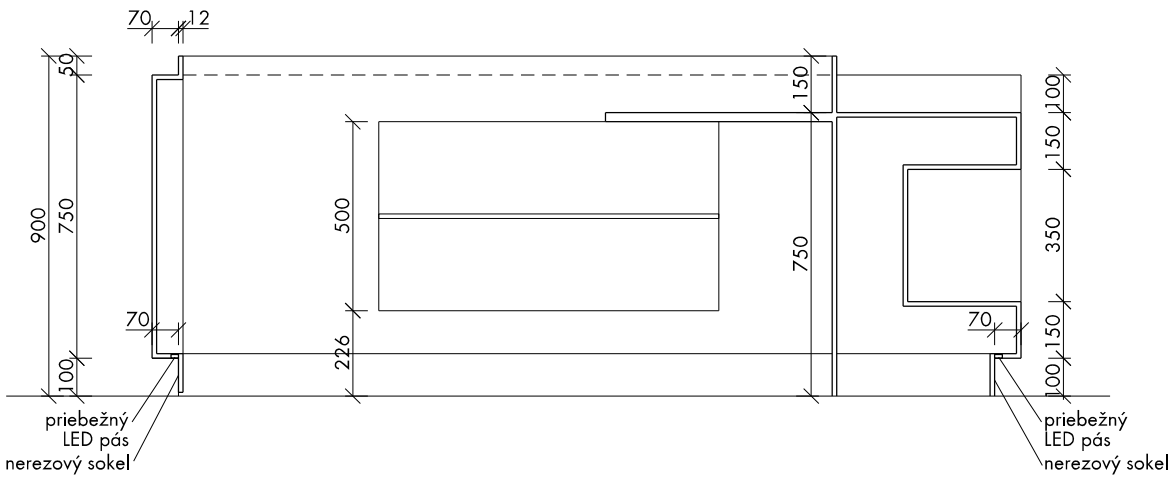

REZ A

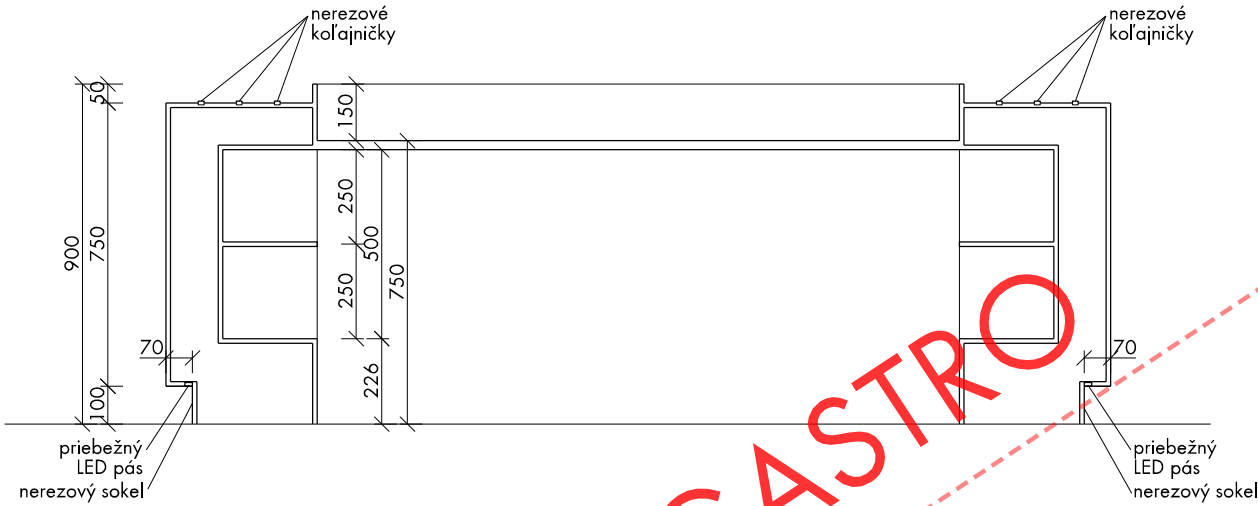

REZ B

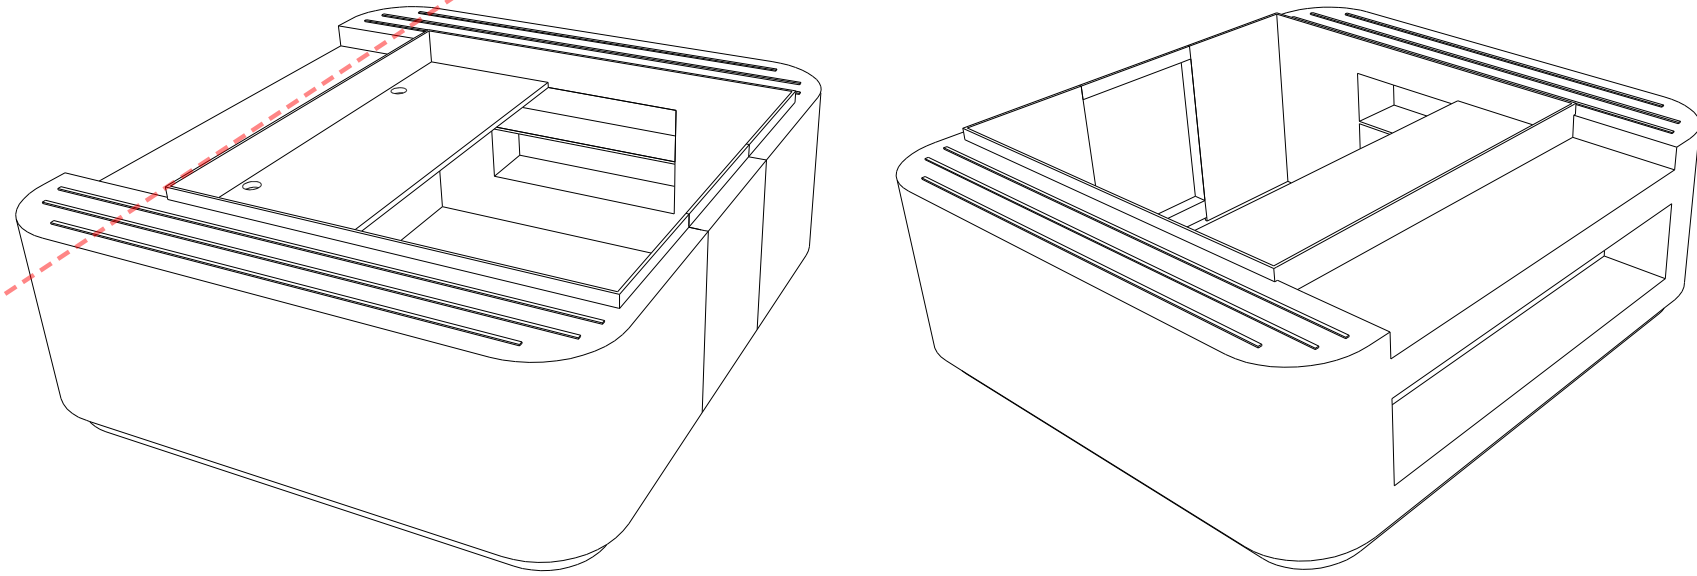

OSTROV Z „UMELÉHO KAMEŇA“

- návrh ostrova je zobrazený bez potrebnej novej podkonštrukcie- tú si navrhne zhotoviteľ ostrova, tiež si vyhotoví dielenskú dokumentáciu
- presný farebný odtieň bude určený po predložení vzorkovníka , orientačný odtieň - svetlá sivá
- vybavenie ostrova gastro zariadeniami podľa gastro projektu, presné rozmery, osadenie, odvetrávanie- všetky potrebné náležitosti pre technológie podľa gastro projektu

POZNÁMKY

- MUSÍ SA VYHOTOVÍŤ DIELENSKÁ DOKUMENTÁCIA - TÚTO PREDLOŽIŤ PROJEKTANTOVI NA ODSÚHLASENIE, PROJEKT RP NENAHRAĐZA DIELENSKÚ DOKUMENTÁCIU!!!
- PRÍPADNÉ NEJASNOSTI V PROJEKTOVEJ DOKUMENTÁCIÍ KONZULTOVAŤ S PROJEKTANTOM!!!
- ZHOTOVITEĽ JE PRED ZAČATÍM VÝROBY POVINNÝ SI PREŠTUDOVAŤ KOMPLETNÚ PROJEKTOVÚ DOKUMENTÁCIU A V PRÍPADE NEDOSTATKOV NA NE UPOZORNIŤ PROJEKTANTOV.
- PRI ZHOTOVOVANÍ VÝROBKOV JE POTREBNÉ DODRŽIAVAŤ PLATNÉ VYHLÁŠKY A NORMY.
- NEODDEĽTEĽ. SÚČ. VÝKRES. ČASTI SÚ AJ TECHNICKÉ SPRÁVY A POZNÁMKOVÝ APARÁT NA VÝKRESOCH
- UVEDENÉ DETAILY SÚ PRINCIPÁLNE, BUDÚ UPRESNENÉ V DIELENSKEJ DOKUMENTÁCIÍ DODÁVATEĽA, KTORÉ SA PREDLOŽIA NA ODSÚHLASENIE GP
- MIERY VŠETKÝCH VÝROBKOV BUDÚ PREVERENÉ ZAMERANÍM HRUBEJ STAVBY NA MIESTE - ROZDIELY BUDÚ KONZULTOVANÉ S PROJEKTANTOM.
- PRE VŠETKY VÝROBKY PLATÍ POTREBA STAROSTLIVÉHO REMESELNÉHO SPRACOVANIA

Č 0,000 = 146,50 m.n.m.

SÚRADNICOÝ SYSTÉM : JTSK, VÝŠKOVÝ SYSTÉM : Bpv

INVESTOR: NÁRODNÁ BANKA SLOVENSKA Imricha Karvaša 1, 813 05 Bratislava			ARCHITEKT I A. B. K. P. Š. spol. s r.o., BRATISLAVA 831 02 NOBELOVA 34		
AUTORI: Ing.arch. M. KUSÝ, Ing.arch. P. PAŇÁK ARCHITEKTI A B.K.P.Š. spol. s r.o.			TEL: 02 / 43 41 26 98 MAIL: architekti@bkps.sk		
HL. PROJEKTANT		ZOD.PROJEKTANT			
PAŇÁK, VASS		VYPRACOVAL			
Paňák		VASS, PAŇÁKOVÁ			
Paňák		Paňák P. Paňák			
REALIZAČNÝ PROJEKT					
NÁZOV STAVBY: REKONŠTRUKCIA JEDÁLNE A KUCHYNE					
MIESTO STAVBY: NBS, Imricha Karvaša 1, 813 05 Bratislava - Staré Mesto					
ČASŤ: E 1.13 INTERIÉR			DÁTUM: 11/2024		Č. VÝKRESU E 1.13 05
			STUPEŇ: RP		
			FORMÁT: 6 A4		
VÝKRES: ZiO2 OSTROV Z „UMELÉHO KAMEŇA“			ZÁKAZKA Č.: 353-24-03		
					M 1:20