
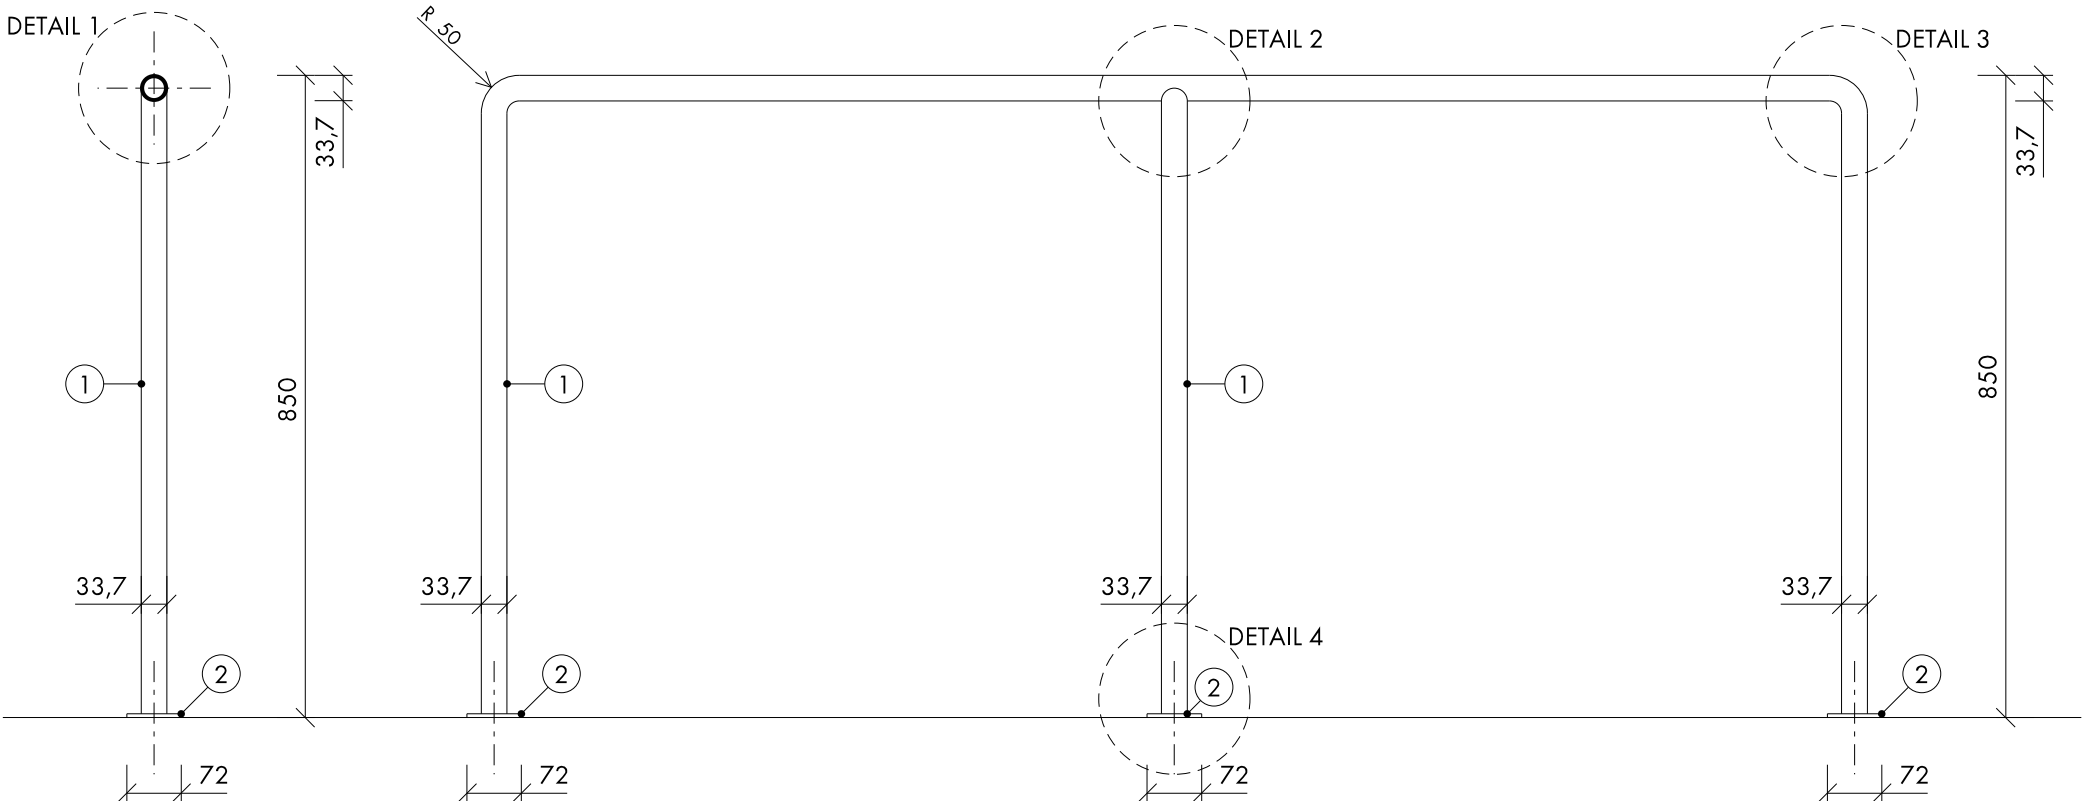


DETAIL 4,
REZ
M 1:1

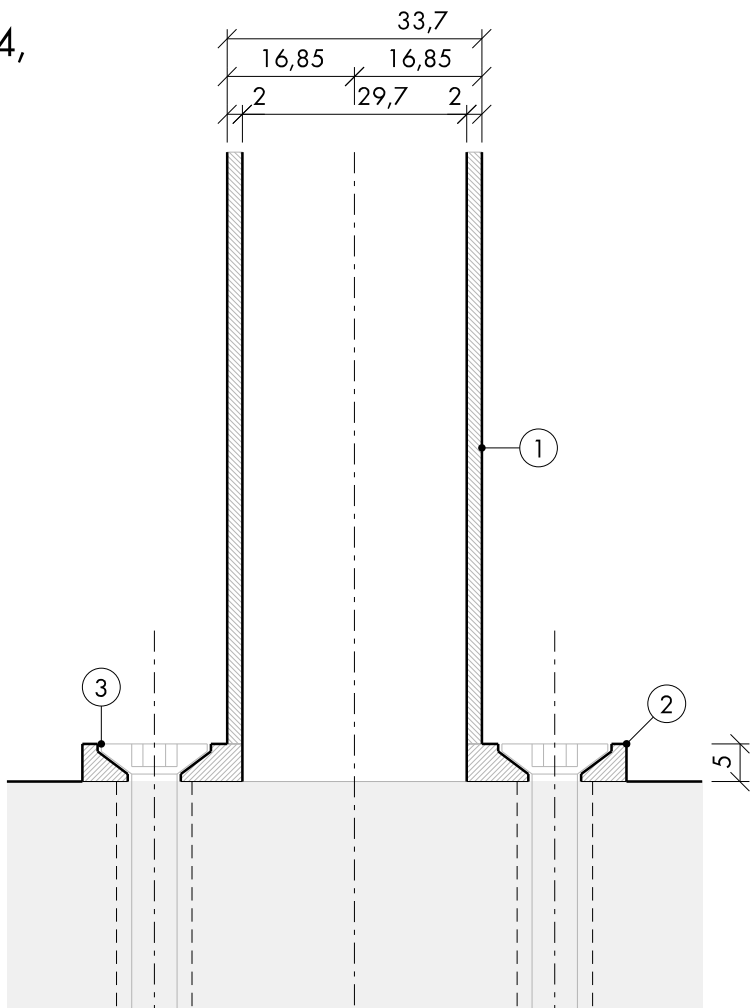



- ① - NEREZ. TENKOSTENNÁ TRUBKA, 33,7/2 mm (1,56 kg/m´), SPOLU 4,32 m´= 6,74 kg
- ② - NEREZ. PLECH hr. 5 mm (40 kg/m2), SPOLU 0,0123 m2= 0,49 kg
- ③ - SKRUTKA S IMBUSOVOU HLAVOU + KOVOVA HMOŽDINKA - 12ks

POLOŽKA č. Zi05: HMOTNOSŤ OCELOVEJ ČASTI KONŠTRUKCIE: 7,23 kg/ks, POČET: 2 ks

POVRCHOVÁ ÚPRAVA - NEREZ KARTÁČOVANÝ

PREDLOŽIŤ VZORKU MADLA MIN, DÍŽKY 300mm

DETAIL 4,
PÔDORYS
M 1:1

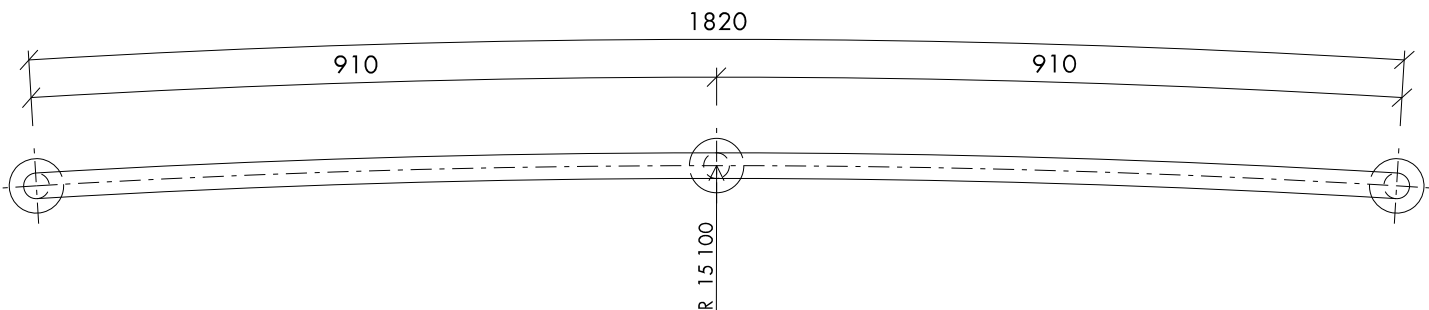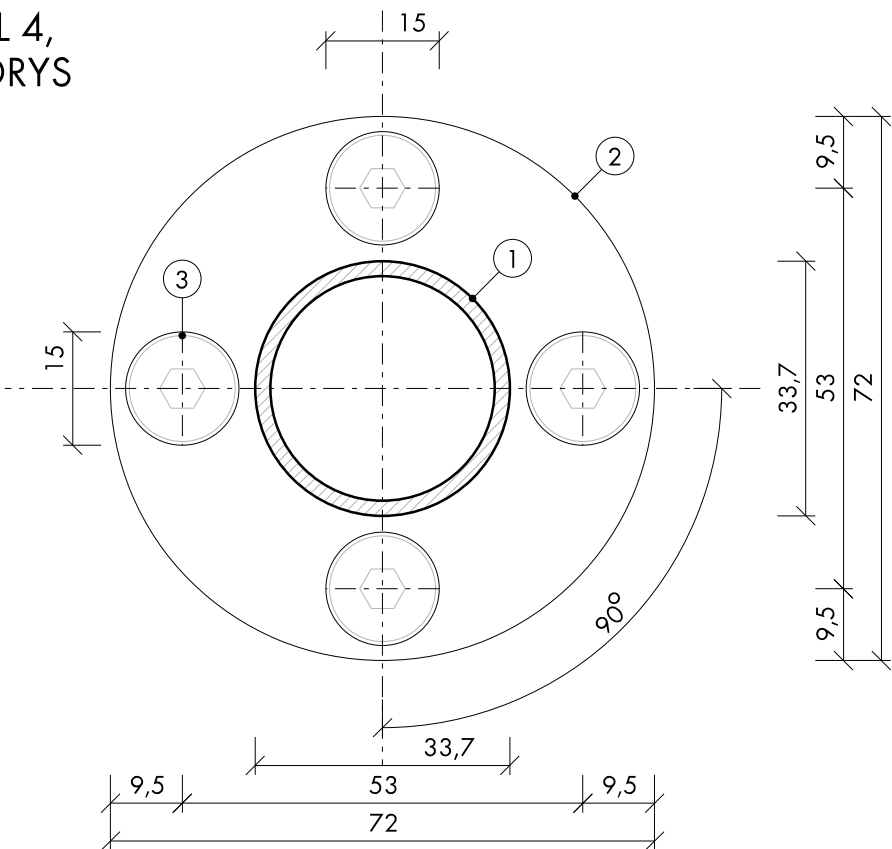


POZNÁMKY:


- PROJEKT REKONŠTRUKCIE A MODERNIZÁCIE NEMÔŽE POSTIHNUŤ VŠETKY SKUTOČNOSTI, KTORÉ SA MÔŽU OBJAVIŤ PRI ODKRÝVANÍ JESTVU. KONŠTRUKCIÍ STAVBY A MÔŽU MAŤ DOPAD NA PROJEKTOVÉ RIEŠENIE
- NUTNÉ NAHLIADNUŤ DO VŠETKÝCH ČASTÍ PROJEKTOVEJ DOKUMENTÁCIE, VRÁTANE PROFESÍ
- TENTO PROJEKT NENAHRAĐZA DIELENSKÚ DOKUMENTÁCIU
- PRÍPADNÉ NEJASNOSTI V PROJEKTOVEJ DOKUMENTÁCII KONZULTOVAŤ S PROJEKTANTOMII
- PRED ZAČATÍM BÚRACÍCH PRÁČ JE POTREBNÉ JESTVUJÚCE STAVEBNÉ OBJEKTY A VŠETKY TECHNOLOGICKÉ ZARIADENIA DOSTATOČNE OCHRÁNIŤ PRED POŠKODENÍM
- PRED ZAHÁJENÍM BÚRANIA A DEMONTÁŽE KONŠTRUKCIÍ JE POTREBNÁ KONZULTÁCIA S PROJEKTANTOM STATIKY A GP. AŽ PO PRÍPADNÝCH KOREKCIÁCH A STANOVENÍ TECHNOLOGICKÉHO POSTUPU MOŽNO S PRÁCAMI ZAČAŤ
- DODÁVATEĽ VYHOTOVÍ DIELENSKÚ DOKUMENTÁCIU - TÚTO PREDLOŽÍ PROJEKTANTOVI NA ODSÚHLASENIE
- PRÍPADNÉ NEJASNOSTI V PROJEKTOVEJ DOKUMENTÁCII KONZULTOVAŤ S PROJEKTANTOM
- ZHOTOVITEĽ JE PRED ZAČATÍM VÝROBY POVINNÝ SI PREŠTUDOVAŤ KOMPLETNÚ PROJEKTOVÚ DOKUMENTÁCIU A V PRÍPADE NEDOSTATKOV NA NE UPOZORNIŤ PROJEKTANTOV
- PRI ZHOTOVOVANÍ VÝROBKOV JE POTREBNÉ DODRŽIAVAŤ PLATNÉ VYHLÁŠKY A NORMY
- NEODDELITEĽ. SÚČ. VÝKRESOVEJ ČASTI SÚ AJ TECHNICKÉ SPRÁVY A POZNÁMKOVÝ APARÁT NA VÝKRESOCH
- UVEDENÉ DETAILY A TECHNICKÉ RIEŠENIA SÚ PRINCÍPIÁLNE, BUDÚ UPRESNENÉ V DIELENSKEJ DOKUMENTÁCII DODÁVATEĽA, KTORÉ SA PREDLOŽIA NA ODSÚHLASENIE GP
- VŠETKY ROZMERY BUDÚ PREVERENÉ ZAMERANÍM NA MIESTE - ROZDIELY BUDÚ KONZULTOVANÉ S PROJEKTANTOM
- PRE VŠETKY VÝROBKY PLATÍ POTREBA STAROSTLIVÉHO REMESELNÉHO SPRACOVANIA NAJVIŠŠEJ KVALITY, AKO JE ŠTANDARD CELEJ BUDOVY NBS
- Z KAŽDÉHO DRUHU POLOŽKY BUDE VYHOTOVENÁ VZORKA CHARAKTERISTICKEJ ČASTI POLOŽKY S DEFINITÍVNOU POVRCHOVOU ÚPRAVOU A V RELEVANTNEJ VEKOSTI (URČÍ PROJEKTANT) PRE OVERENIE VZHĽADU, SPOJOV A POD., VZORKA MUŠÍ BYŤ ODSÚHLASENÁ PROJEKTANTOM
- NOVÉ PRVKY, KTORÉ SÚ PRIDÁVANÉ DO JESTVUJÚCICH KONŠTRUKCIÍ MUSIA BYŤ VO SVOJJE MATERIALITE, KVALITE, ROZMEROCH A PREVEDENÍ TOTOŽNÉ S UŽ JESTVUJÚCIMI PRVKAMI

NÁRODNÁ BANKA SLOVENSKA JE VÝZNAMNOU ŠTÁTNOU INŠTITÚCIOU. JEJ CENTRÁLA BOLA VYBUDOVANÁ S NÁROKOM NA NAJVIŠŠÍ REMESELNÝ A MATERIÁLOVÝ ŠTANDARD. TENTO ISTÝ NÁROK JE POLOŽENÝ NA VŠETKY PRÁCE A MATERIÁLIU REKONŠTRUK. A MODER. KUCHYNE, VÝDAJA JEDÁL A JEDÁLNE, NA PRESNOSŤ VYHOTOVENIA, POVRCHOVÉ ÚPRAVY A SPOHLIVÉ FUNGOVANIE.


DETAIL 1,
M 1:1

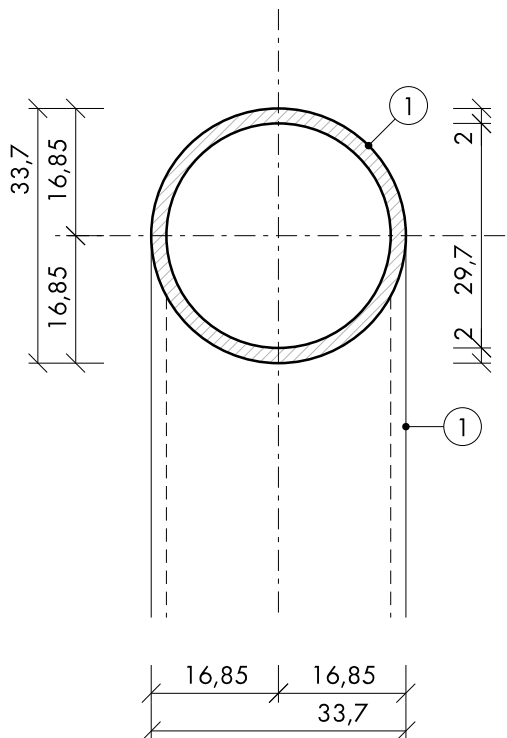

DETAIL 2,
M 1:1

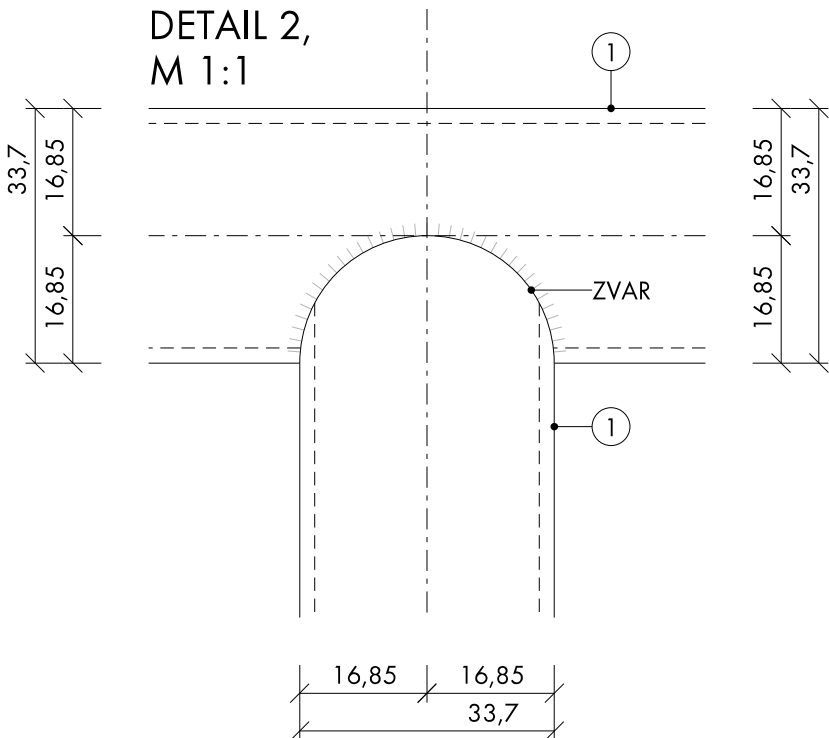

DETAIL 3,
M 1:1

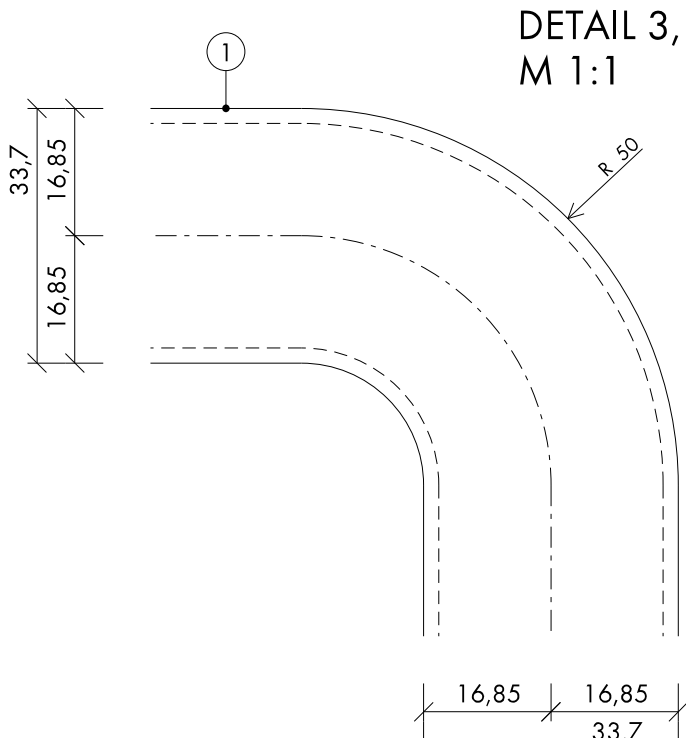

Č 0,000 = 146,50 m.n.m.

SÚRADNICOÝ SYSTÉM : JTSK, VÝŠKOVÝ SYSTÉM : Bpv

INVESTOR: NÁRODNÁ BANKA SLOVENSKA Imricha Karvaša 1, 813 05 Bratislava			ARCHITEKT I A. B. K. P. Š. spol. s r.o., BRATISLAVA 831 02 NOBELOVA 3 4		
AUTORI: Ing.arch. M. KUSÝ, Ing.arch. P. PAŇÁK ARCHITEKTI A B.K.P.Š. spol. s.r.o.			TEL: 02 / 43 41 26 98 MAIL: architekti@bkps.sk		
HL. PROJEKTANT	ZOD.PROJEKTANT	VYPRACOVAL			
PAŇÁK, VASS	VASS	VASS, PAŇÁKOVÁ			
Pan		Panová			
REALIZAČNÝ PROJEKT					
NÁZOV STAVBY: REKONŠTRUKCIA JEDÁLNE A KUCHYNE					
MIESTO STAVBY: NBS, Imricha Karvaša 1, 813 05 Bratislava - Staré Mesto					
ČASŤ:	E 1.13 INTERIÉR		DÁTUM	11/2024	Č. VÝKRESU
VÝKRES:	Zi05 NEREZOVÁ ZÁBRANA		STUPEŇ	RP	E 1.13
			FORMÁT	6 A4	08
					M 1:10, 1:1