
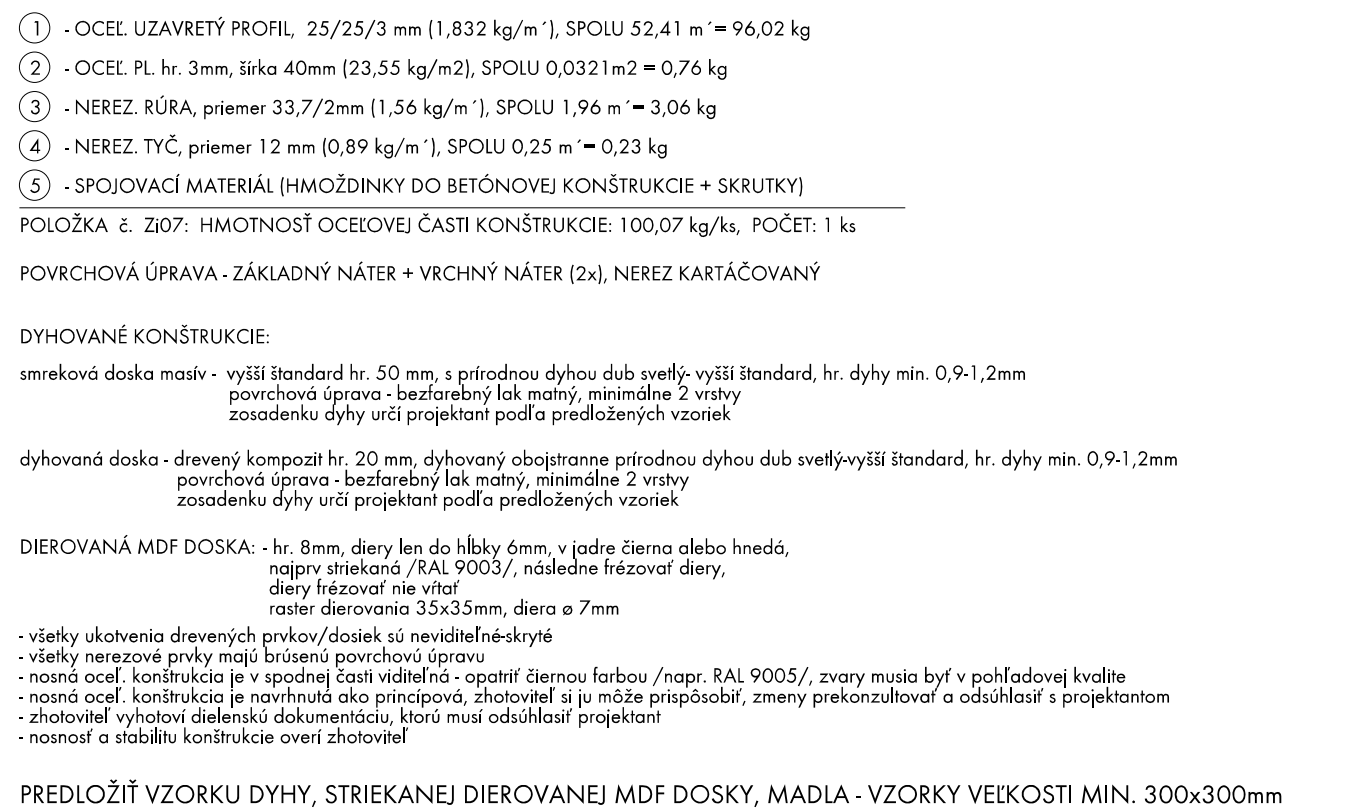
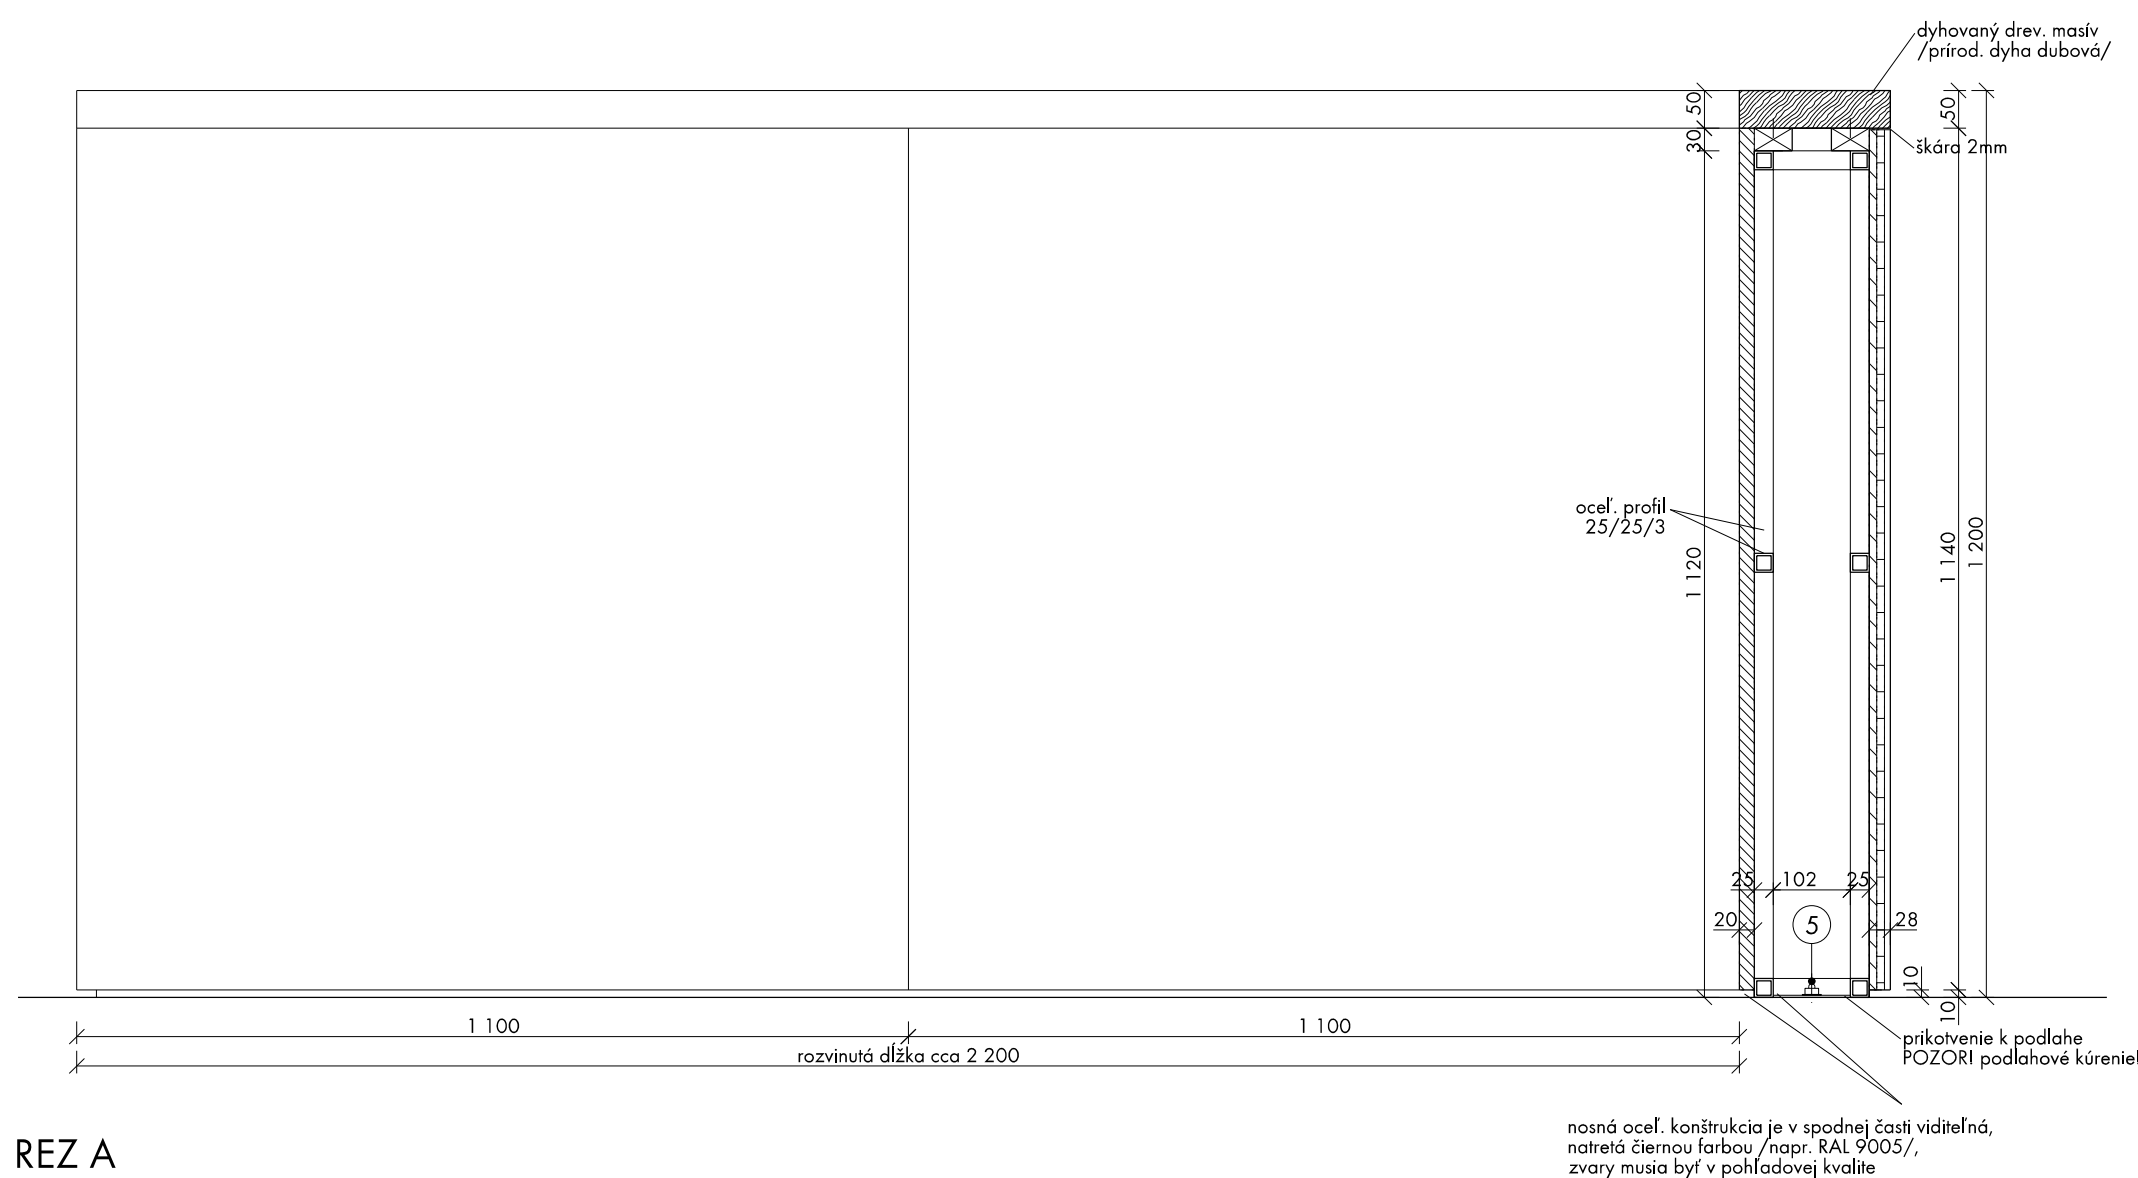


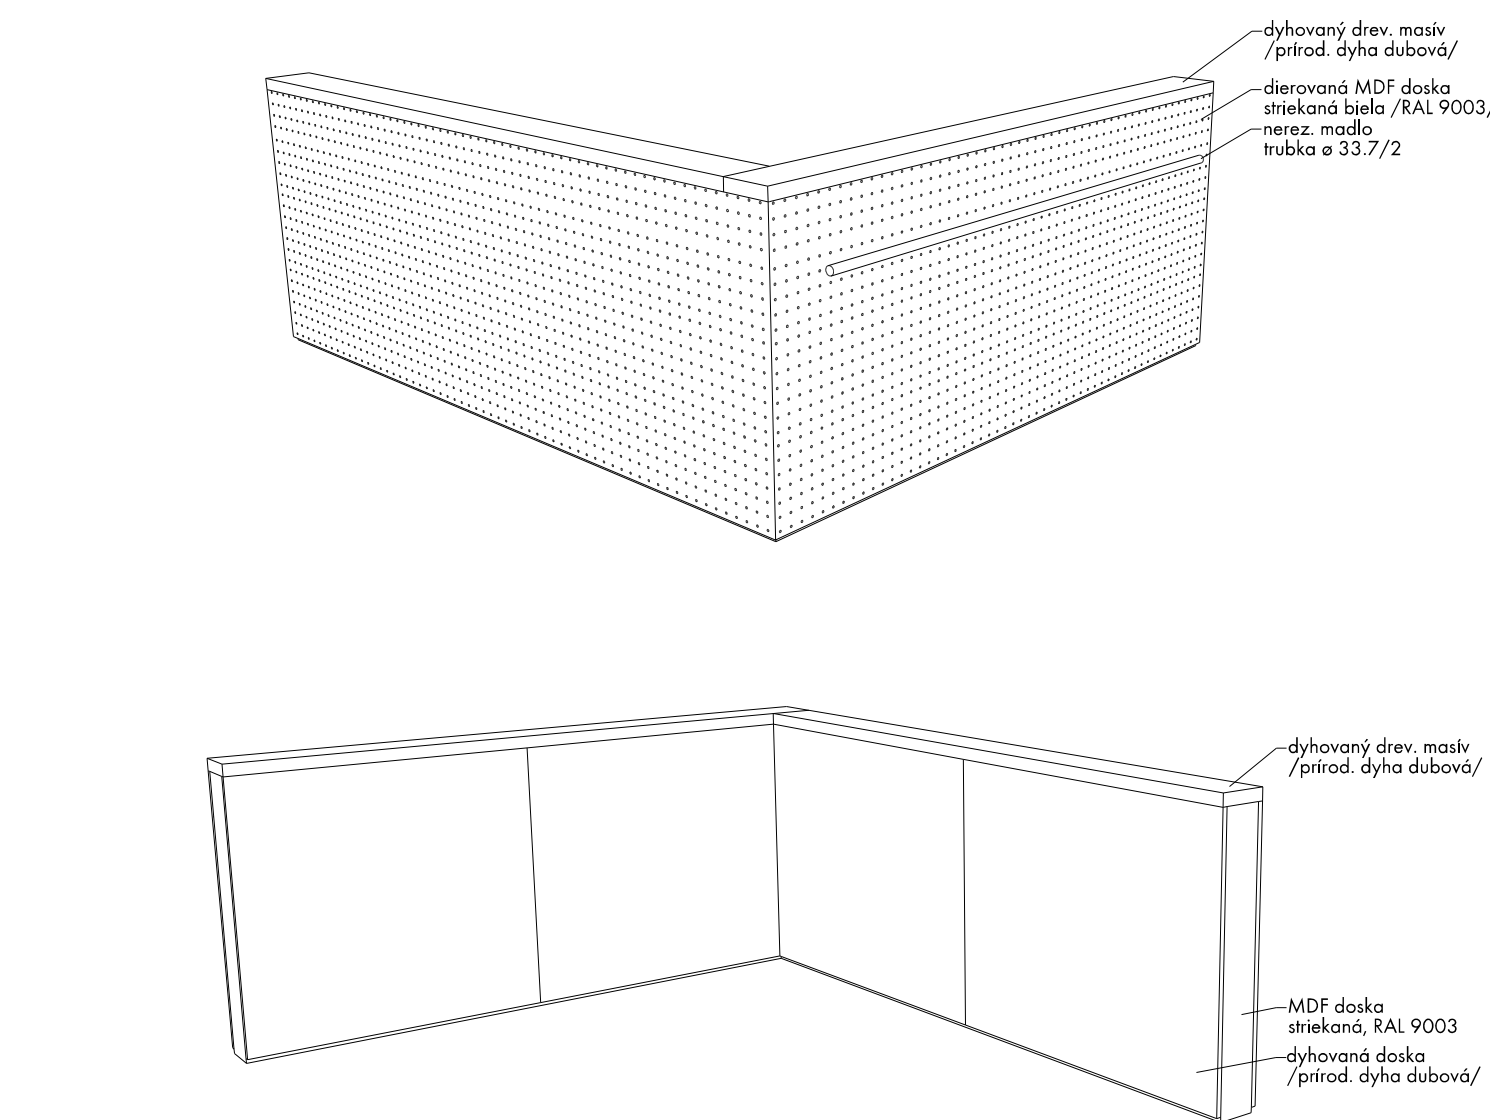

- VÝROBKÝ Z KONŠTRUKČNEJ OCELE S TRIEDOU 11 373
- DĹŽKY DÝCHKÝ ELEMENTOV A INÉ, NAPR. VZÁJOMNÉ SPOJOVACE POSTUPY DIELOV (I JE MOŽNÉ UPRAVIŤ PODLA VÝROBNÝCH PODMIEKOV DODÁVATEĽA PRI DOHRÁDZANÍ DANYCH NÁROKOV NA DETAILY VÝROBKOV)
- BUDÚ UPĽATNÉ V MAXIMÁLNEJ MIERE NA VIDIEŤYCH PLOCHÁCH SCHOVANÉ ZVARY ZABRÚSENÉ DO ROVINY VÝROBKU
- MUSÍ SA VYHOTOVÍŤ DIELENSKÁ DOKUMENTÁCIA, A TÚTO PREDLOŽÍŤ PROJEKTANTOVI NA ODSÚHLASENIE, PROJEKT RP NENAHRADZA DIELENSKÚ DOKUMENTÁCIU!!!
- PŘÍPADNÉ NEJASNOSTI V PROJEKTOVEJ DOKUMENTÁCI KONZULTUOVAŤ S PROJEKTANTOMI!
- ZHOTOVITEĽ JE PRED ZAČATÍM VÝROBY POVINNÝ SI PRÍSTUPOVAŤ KOMPLETNÝ PROJEKTOVÝ DOKUMENTÁCIU A V PŘÍPADE NEDOSTATKOV NA NE UPOROZORNIŤ PROJEKTOVÝ.
- PRI ZHOTOVOVANÍ VÝROBKOV JE POTREBNÉ DOHRÁDZIAŤ PLATNÉ VÝHLÁŠKY A NORMY.
- NEEODDIEĽTEĽ SÚČ. VÝKRES. ČASŤI SUĽ AJ TECHNICKÉ SPRÁVY A POZNÁMKOVÝ APARÁT NA VÝKRESOCH
- UVEDENÉ DETAILY SÚ PRINCÍPIÁLNE, BUDÚ UPREKREPNÉ V DIELENSKOJ DOKUMENTÁCI DODÁVATEĽA, KTORÉ SA TECHNICKO NA ODSÚHLASENIE G
- MIERY VŠETKYCH VÝROBKOV BUDÚ PREVERENÉ ZAMERANÍM HRUBEJ STAVBY NA MIESTE - ROZDIELY BUDÚ KONZULTOVANÉ S PROJEKTANTOM.
- PRE VŠETKY VÝROBKÝ PLATÍ POTREBA STAROSTLIVHO REMESELNEJ SPRACOVANIA

SÚRADNICOÝ SYSTÉM : JTSK, VÝŠKOVÝ SYSTÉM : Bpv

INVESTOR: NÁRODNÁ BANKA SLOVENSKA Imricha Karvaša 1, 813 05 Bratislava			ARCHITEKT I A. B. K. P. Š. spol. s r.o., BRATISLAVA 831 02 NOBELOVA 34		
AUTORI: Ing.arch. M. KUŠÝ, Ing.arch. P. PAŇÁK ARCHITEKTI A.B.K.P.Š. spol. s r.o.			TEL: 02 / 43 41 26 98 MAIL: architekti@bkpsk.sk		
HL. PROJEKTANT	ZOD.PROJEKTANT	VYPRACOVAL			
PAŇÁK, VASS	VASS	VASS, PAŇÁKOVÁ			
<i>Pan</i>	<i>Vass</i>	<i>Vass, Paňáková</i>			
REALIZAČNÝ PROJEKT					
NÁZOV STAVBY:	REKONŠTRUKCIA JEDÁLNE A KUCHYNE				
MIESTO STAVBY:	NBS, Imricha Karvaša 1, 813 05 Bratislava - Staré Mesto				
ČASŤ:	E 1.13 INTERIÉR		DÁTUM	11/2024	Č. VÝKRESU
VÝKRES:	ZIO7 ZÁSTENA		STUPENÍ	RP	E 1.13
			FORMÁT	A4	10
			ZÁKAZKA Č.	353-24-03	M 1:10, 1:5, 1:1