
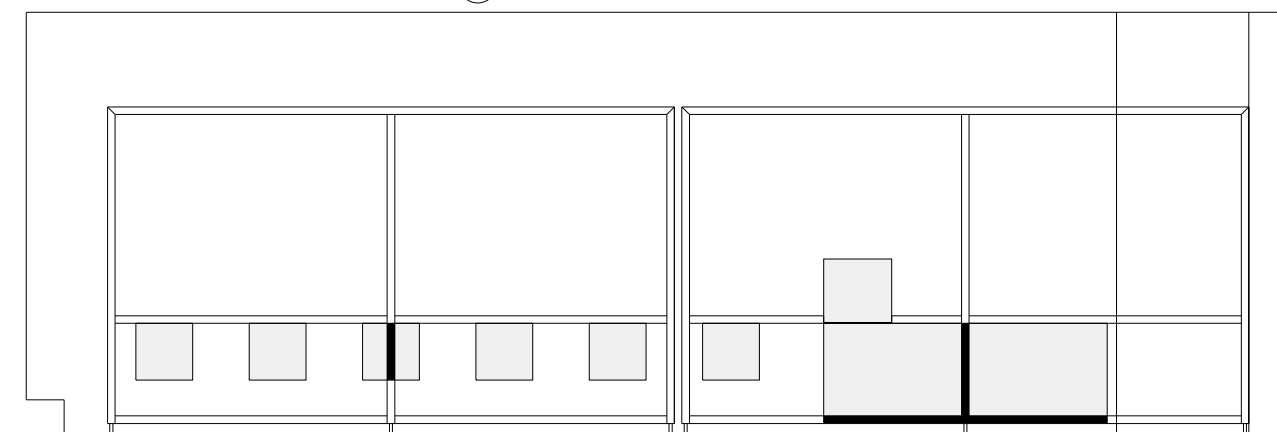
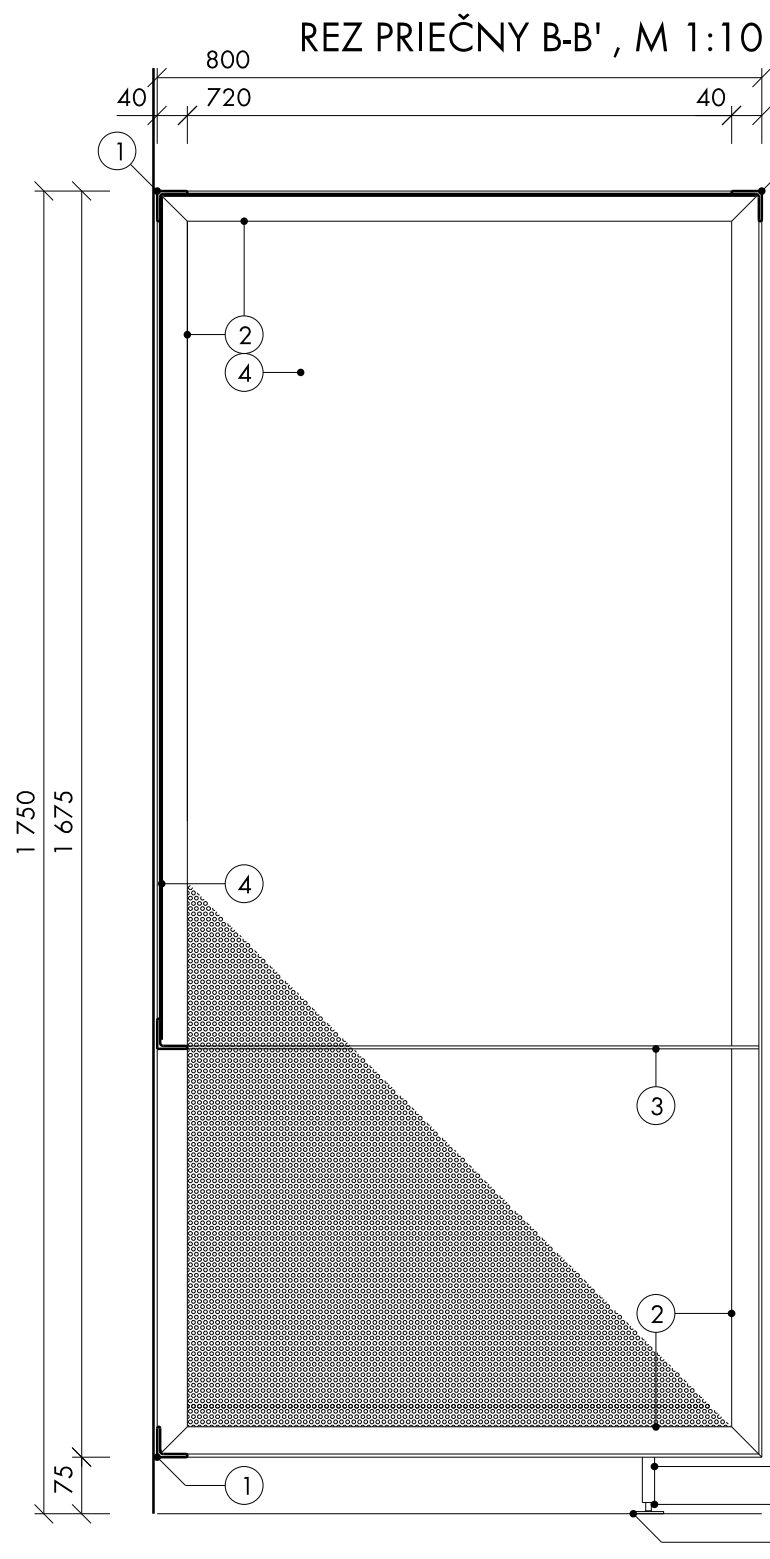
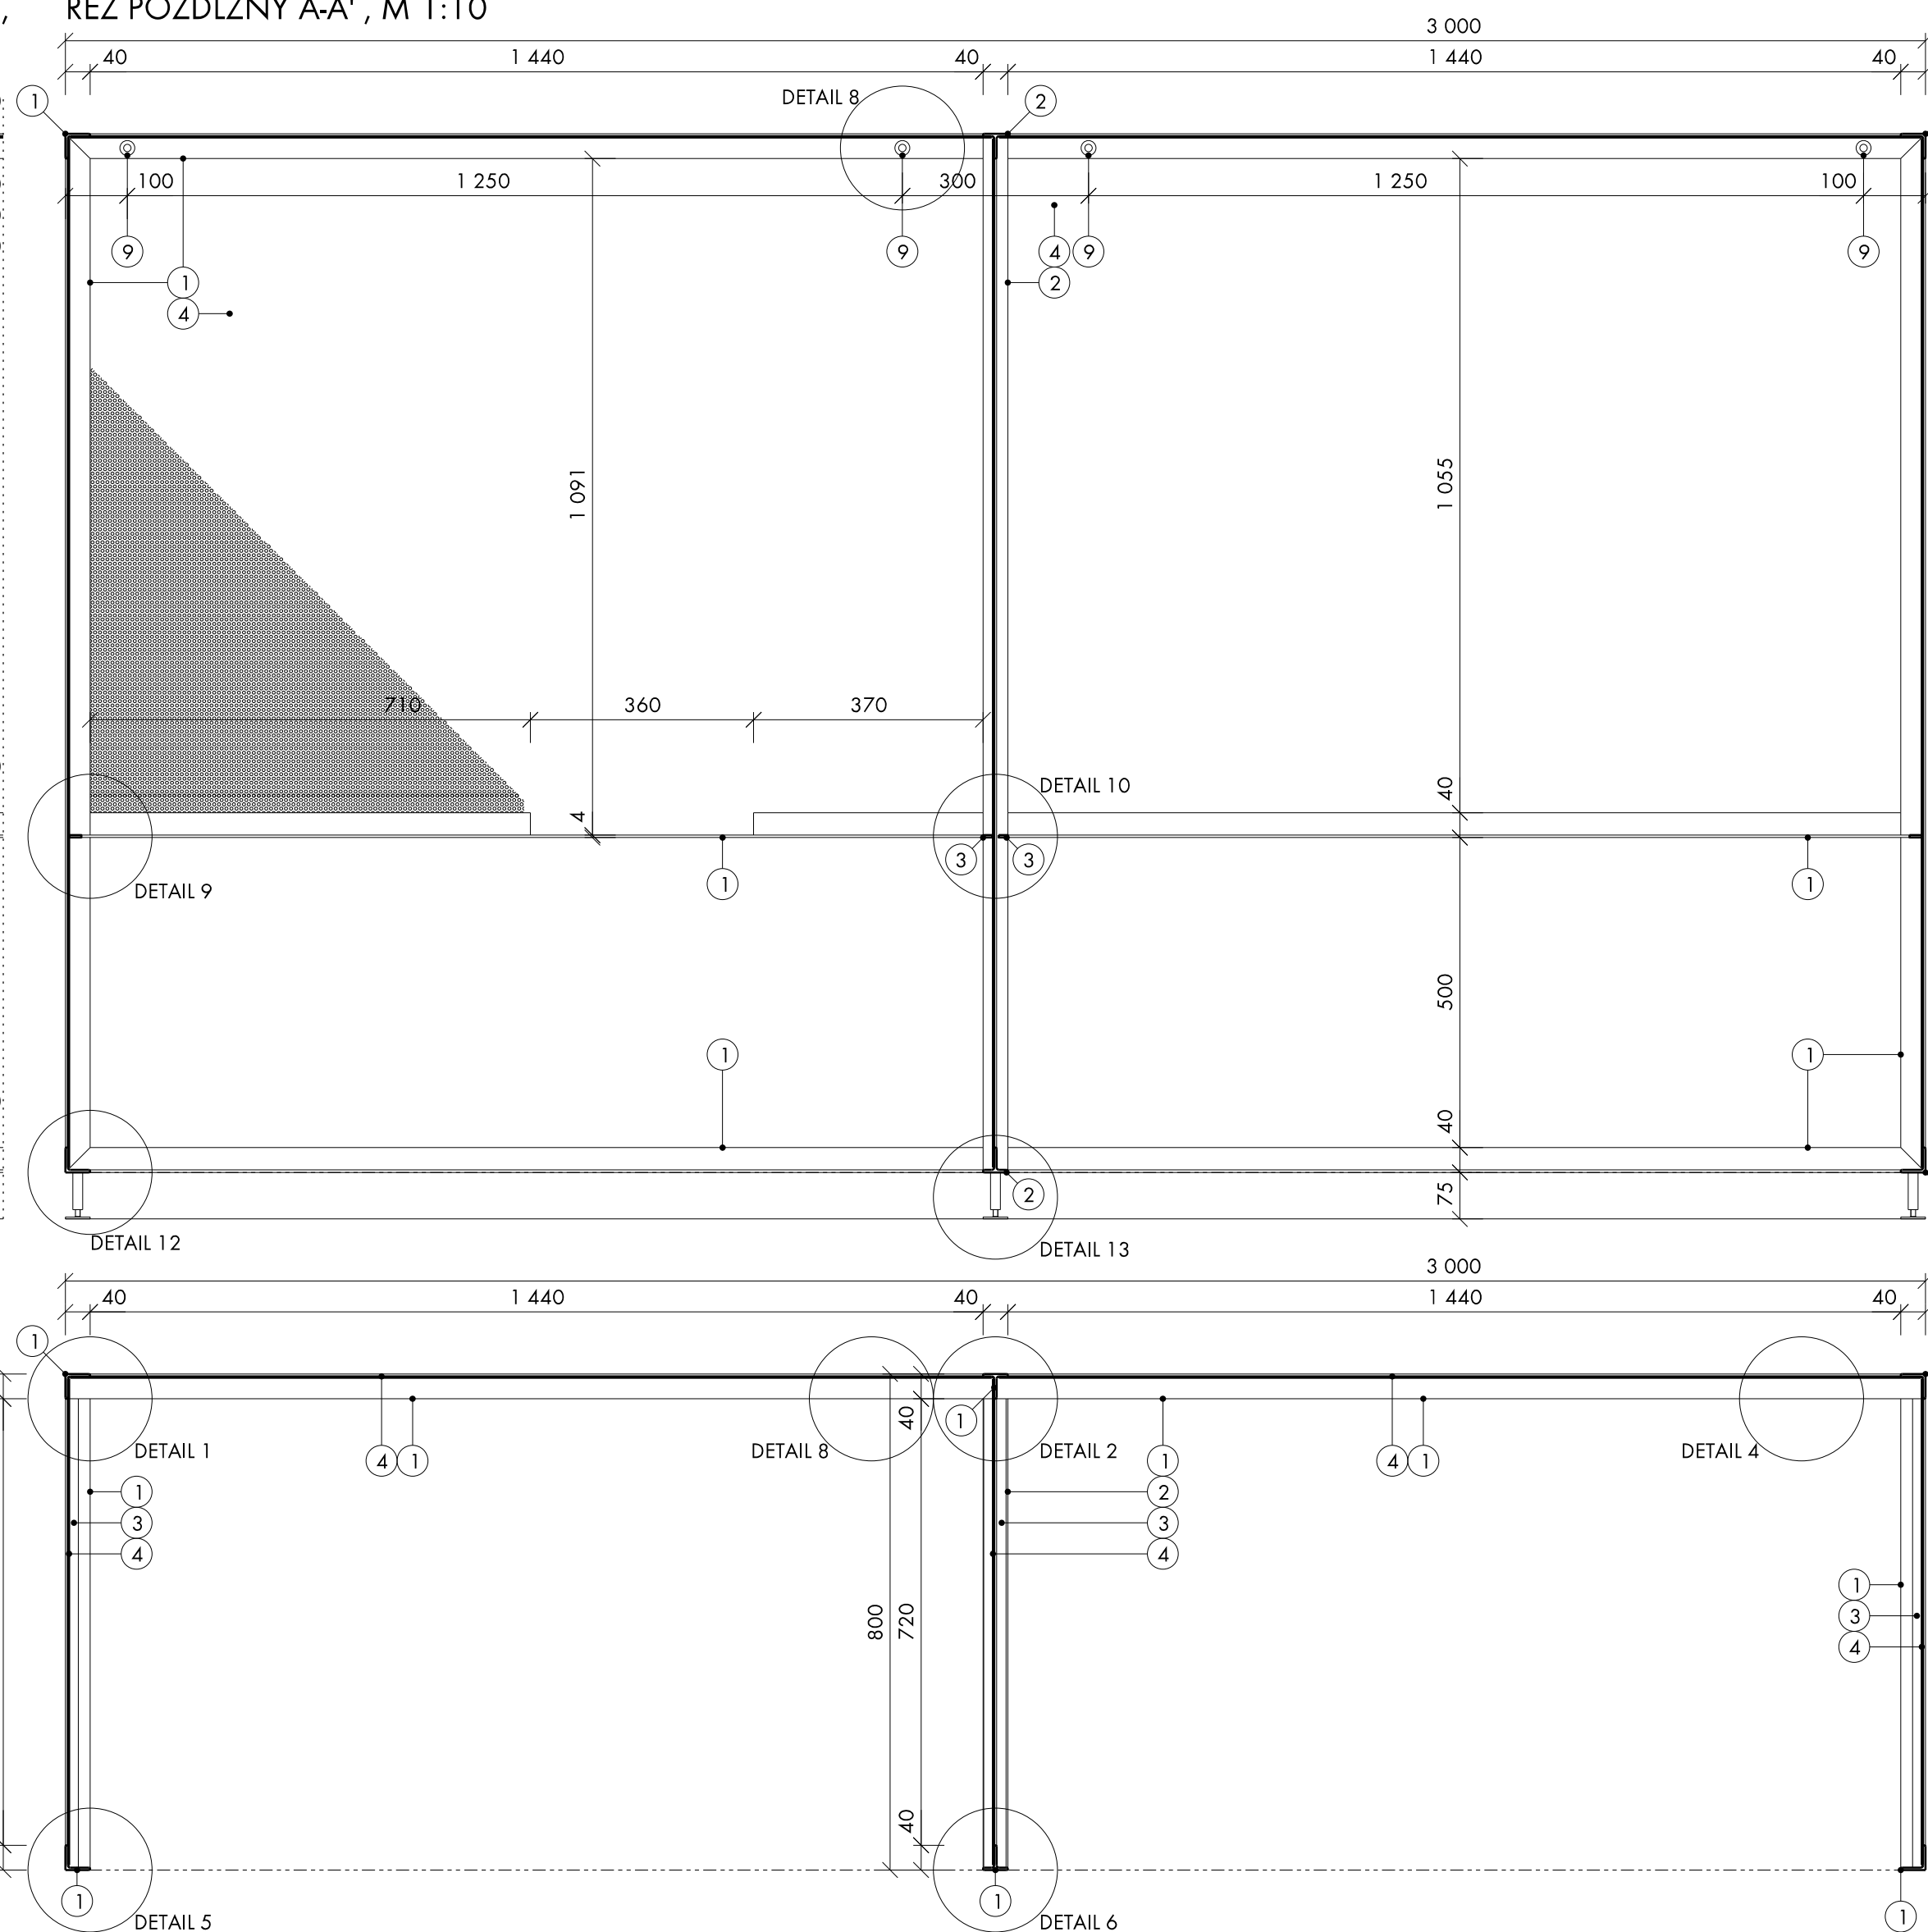
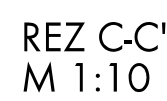
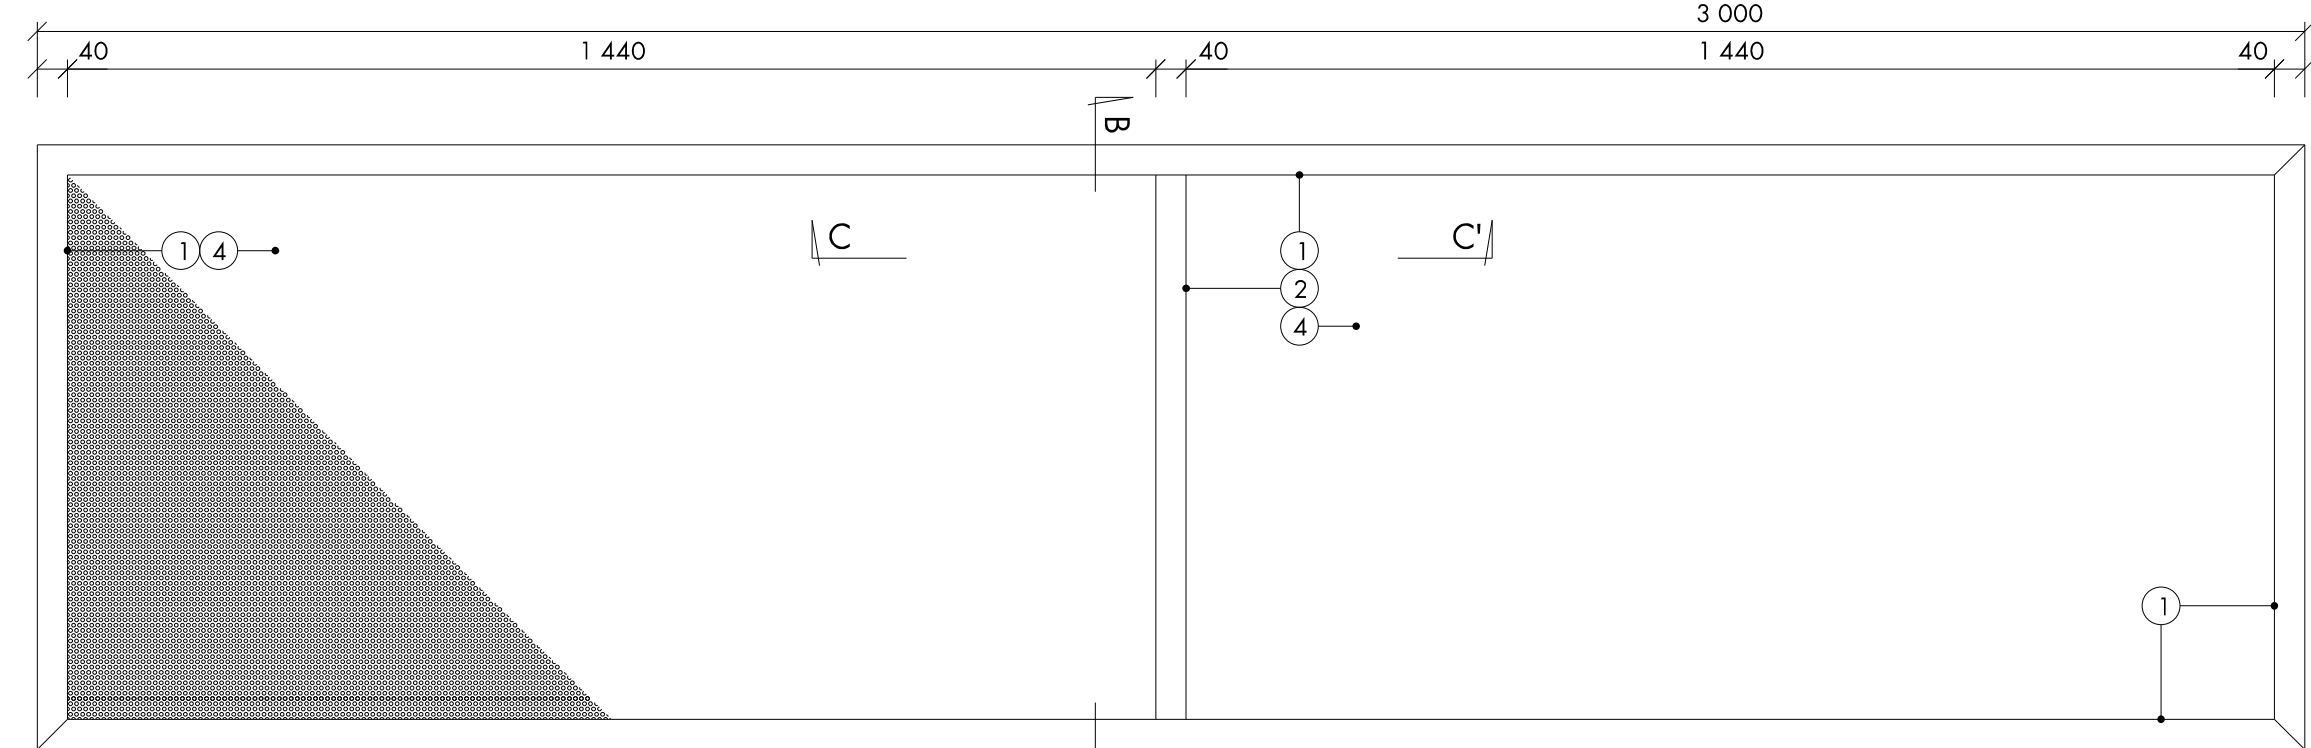
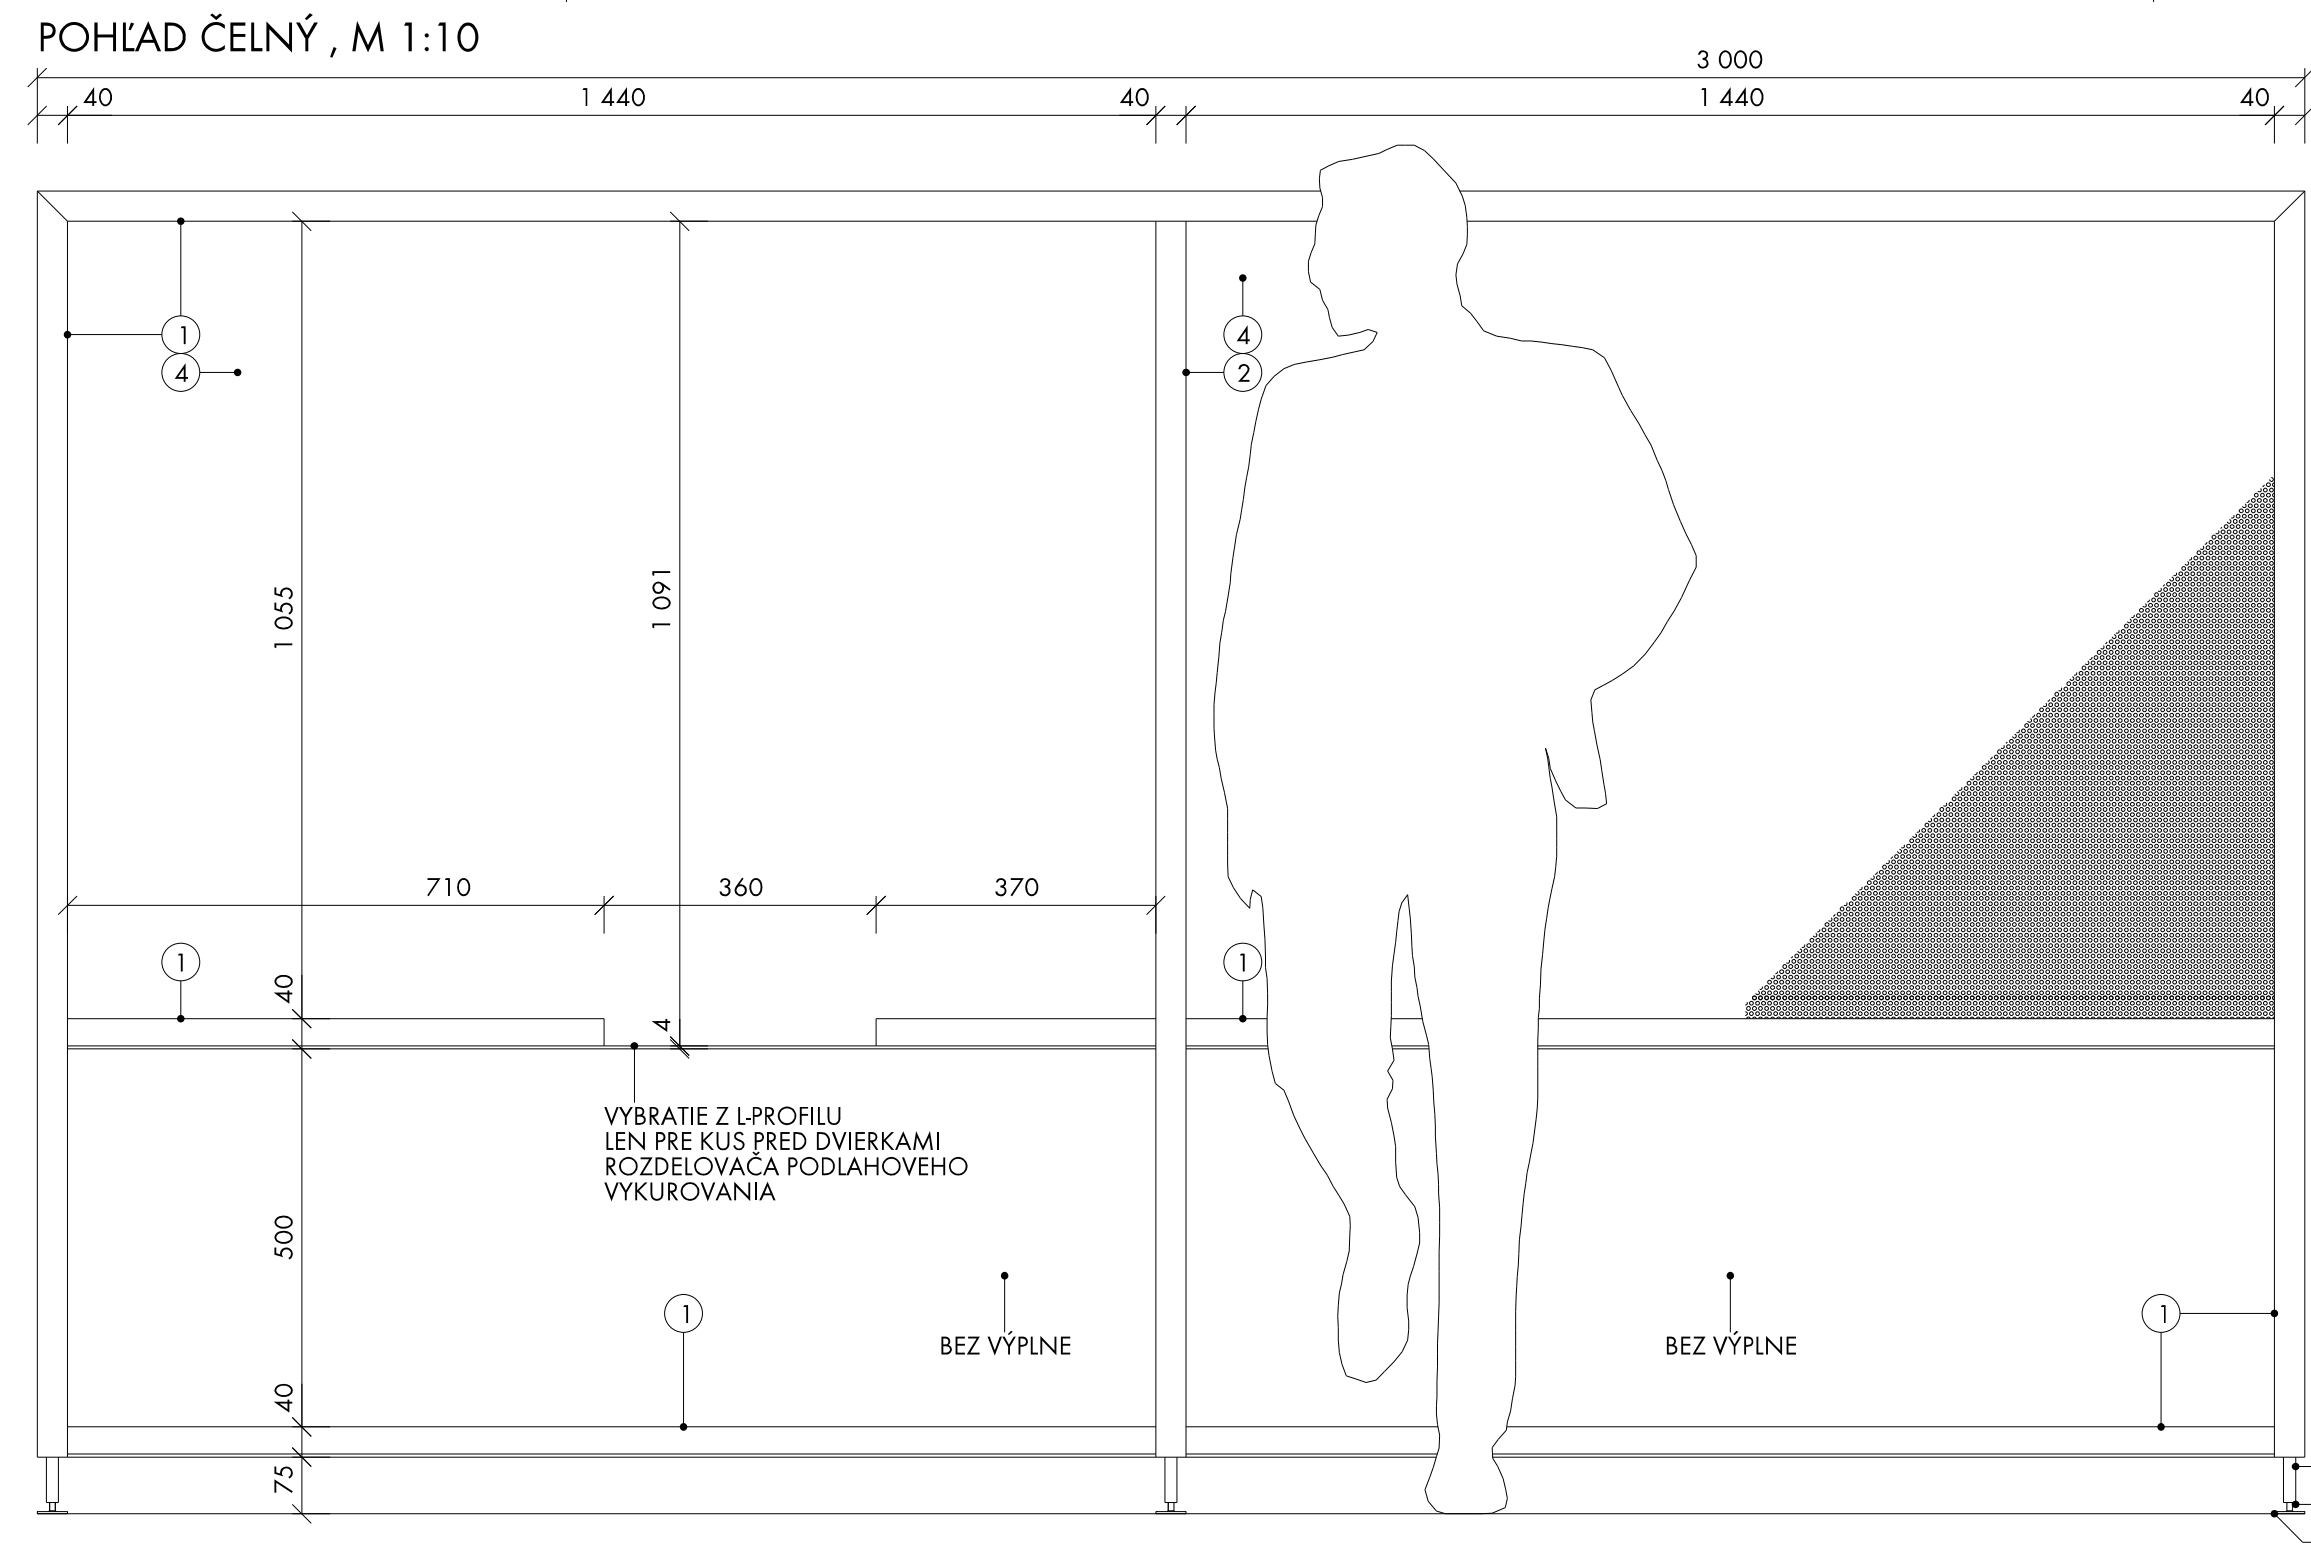


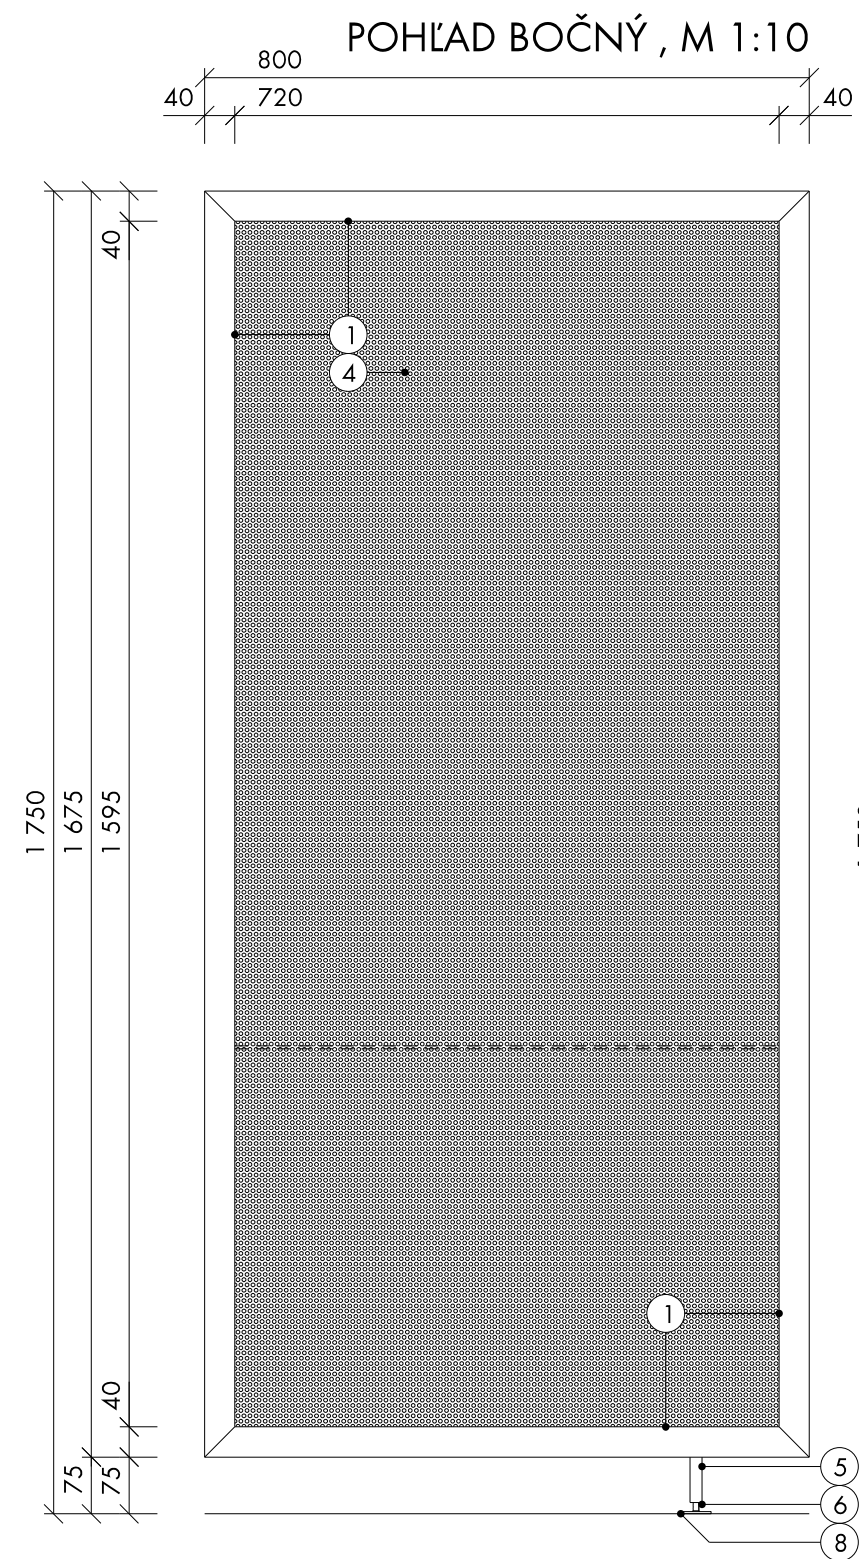
















- ① - NEREZ. TENKOSTENNÝ L - PROFIL, 40/40/4 mm [2,55 kg/m³], SPOLU 22,94m³ = 58,50 kg
- ② - NEREZ. TENKOSTENNÝ T - PROFIL, 40/40/4 mm [2,50 kg/m³], SPOLU 4,99 m³ = 12,48 kg
- ③ - NEREZ. TÝČ PLOCHÁ, 15/4 mm [0,47 kg/m³], SPOLU 2,88 m³ = 1,36 kg
- ④ - NEREZ. PERFOROVANÝ PLECH, VEĽKOSŤ OKA 5mm, [10,40 kg/m³], SPOLU 9,47 m³ = 98,50 kg
- ⑤ - NEREZ. RÚRA, priemer - 16/2mm, [0,7 kg/m³], SPOLU 0,18 m³ = 0,13 kg
- ⑥ - OCEĽ ZÁVITOVÁ TÝČ ø 8mm, [0,31 kg/m³], SPOLU 0,09m³ = 0,03 kg
- ⑦ - OCEĽ. Matica M6, 3 ks
- ⑧ - OCEĽ. PLECH, hr. 3 mm [23,55 kg/m³], SPOLU 0,004 m³ = 0,10 kg
- ⑨ - SKRUTKA S IMBUSOVOU HLAVOU + KOVOVÁ HMOZDINKA DO SADROKARTÓNU - 4ks

POVRCHOVÁ ÚPRAVA - NEREZ KARTÁČOVANÝ
PREDLOŽIŤ VZORKU DIEROVANÉHO PLECHU MIN. 300x300mm

POZNÁMKY:

- PROJEKT REKONŠTRUKCIE A MODERNIZÁCIE NEMOŽNÉ POSTÚPIŤ VÝŠU SKÚČNOSTI, KTORÉ SA MOŽU OBJAVIŤ PRI ODKRYVANÍ JESTYŤ. KONŠTRUKČNÉ STAVBY A MOŽU MAŤ DOPAD NA PROJEKTOVÉ RIEŠENIE
- NÚTNÉ NAJASNOUŠO DO VŠETKÝCH ČASTÍ PROJEKTOVÉJ DOKUMENTÁCIE, VRÁTANE PROFESII
- TENTO PROJEKT NEHRAŽDIA DIELSKU DOKUMENTÁCIU
- PRÍPADNE NEHAJASNOSTI V PROJEKTOVÉJ DOKUMENTÁCII KONZULTUJTE S PROJEKTANTOM
- PRI ZADÁVANÍ BÚRACÍCH PRÁR JE POTREBNÉ JESTVUJEŠE V STAVBE OBJEKTY A VŠETKY TECHNOLOGICKÉ ZARIADENIA DOSTATOČNÉ OCHRÁNIŤ PRED POŠKODENÍM
- PRI ZADÁVANÍ REPARÁCIÍ A STAVBY NOVÝCH KONŠTRUKČÍ JE POTREBNÁ KONZULTÁCIA S PROJEKTANTOM A GP. AŽ PO PRÍPADNÝCH KOREKČIACH A STANOVENÍ TECHNOLOGICKÉHO POSTUPU MOŽNO S PRÁCMU ZAČAŤ
- DODÁVATE VÝHOTOVÍ DIELSKU DOKUMENTÁCIU - TUO PREDLOŽÍ PROJEKTANTOVI NA ODSÚHLASNIE
- PRÍPADNE NEHAJASNOSTI V PROJEKTOVÉJ DOKUMENTÁCII KONZULTUJTE S PROJEKTANTOM
- ZHOTOVITE JE PRI ZADÁVANÍ PRÁR POVINNÍ SI PESTUOVÁVAŤ KOMPLETNÚ PROJEKTOVÚ DOKUMENTÁCIU A V PRÍPADE NEDOSTATKOV NA NÁE UPOMIŤ KONZULTÁCIU S PROJEKTANTOM
- PRI ZHOTOVOVANÍ VÝKRESOV JE POTREBNÉ DODÁVAŤ PÁTNÉ VÝHOTOVÉ A NORMY
- NEDOODIEŠTE, ŽE VÝKRESY ČASTÍ SU A TECHNICKÉ SPRÁVY A POZNÁMKOVÝ APÁRAT NA VÝKRESOCH UVEDENÉ DÁTUMY A TECHNICKÉ RIEŠENIA SU PRINCÍPÁLNE, BUDU UPREŠNENÉ V DIELSKOJ DOKUMENTÁCII
- NA NÁE UPOMIŤ KONZULTÁCIU S PROJEKTANTOM
- VŠETKY RÝZERY BUDU PREVEŠENÉ ZAMERANÍ NA MIESTE - RÝZERY BUDU KONZULTOVANÉ S PROJEKTANTOM
- PRE VŠETKY VÝKRESY PÁTI POTREBA STAROŠTOVEHO REMESÉNEJ SPRACOVANIA NAJVÝŠŠEJ KVALITY, AKO JE ŠTANDARD ČIE BUDOVY V ŽE KAŽDÝ DROBNÝ POŠKODENÍ BUDU VÝHOTOVÉ VÝHOTOVÁ CHARAKTERISTICKÉ ČÁSTI POLOŽKY S DEFINITIVNÝ POVRCHOVÝ ÚPRAVU A PREVEDENÉ VEŠKOSŤI UKRÝTÍ PROJEKTANT - PRI OVRHNE VÝHOTOV, ŠPOJOV A POLOŽKY MUSÍ BÚD ODSÚHLASNENÁ PROJEKTANTOM
- NOVÉ RÝZERY, KTORÉ SA PESTUOVÁVAŤ KONŠTRUKČII MUSIA BÚD VO SVOJJE MATERIÁLE, KVALITE, RÝZOSCHÉ A KVALITNE ZHOTOVENÉ V SÚJESTVÍI S INÝMI PRÁCMI

NÁRODNÁ BANKA SLOVENSKA JE VÝZNAMNOU ŠTÁTNOU INŠTITÚCIOU. JEJ CENTRÁLA BOLA VYBUDOVANÁ S NÁROKOM NA NAJVYŠŠÍ REMESELNÝ A MATERIÁLOVÝ ŠTANDARD. TENTO ISTÝ NÁROK JE POLOŽENÝ NA VŠETKY PRÁCE A MATERIÁLY REKONŠTRUK. A MODER. KUCHYNE, VÝDAJA JEDÁL. A JEDÁLNE, NA PRESNOSŤ VÝHOTOVENIA, POVRCHOVÉ ÚPRAVY A SPOĽAHLIVÉ FUNGOVANIE.

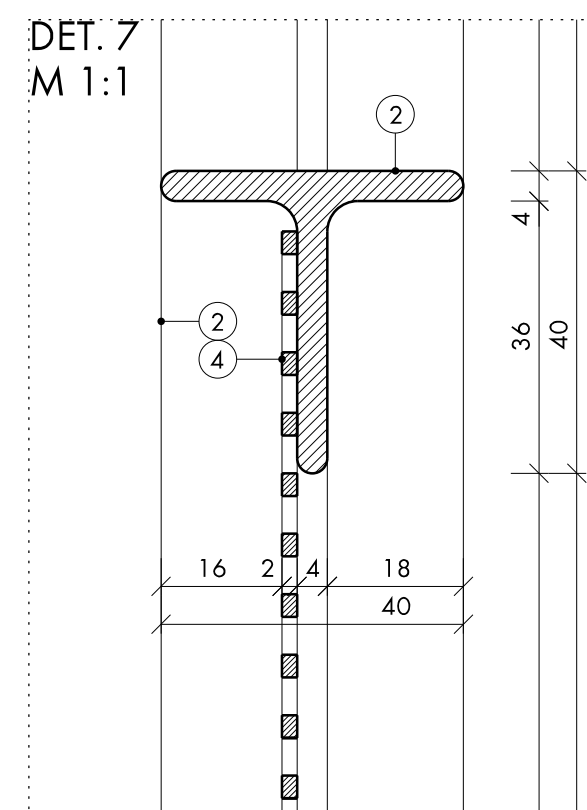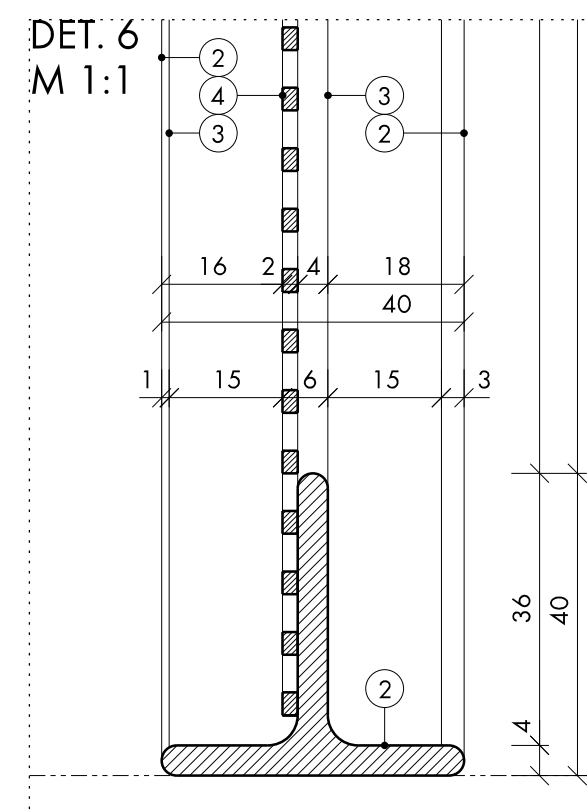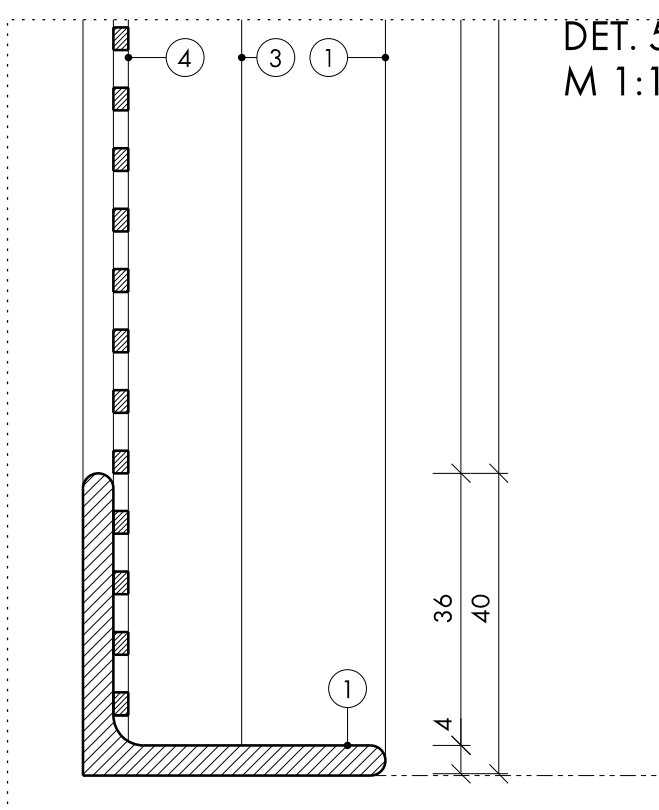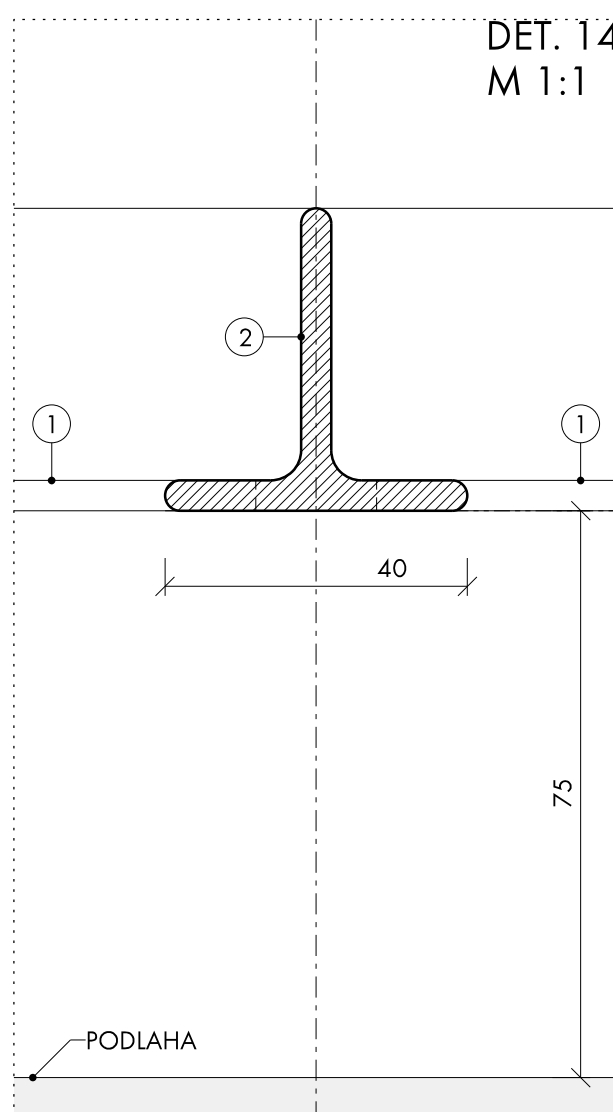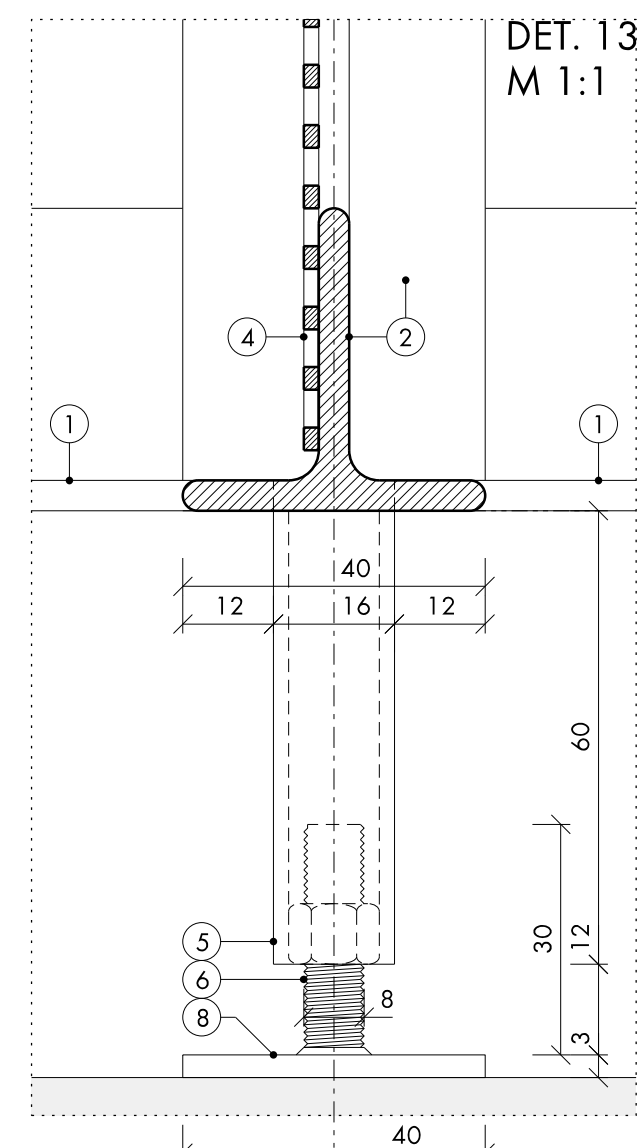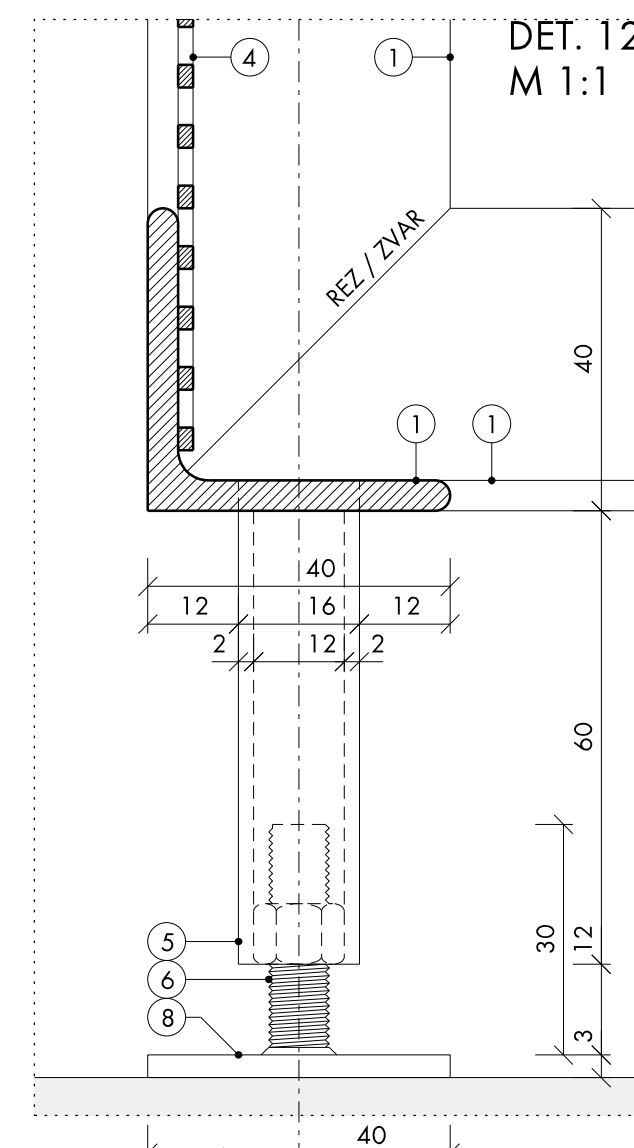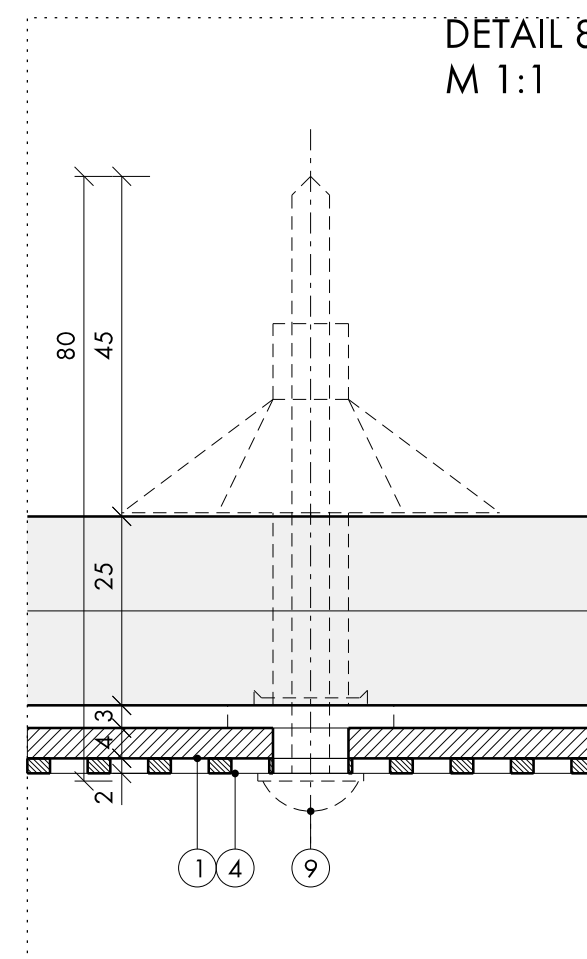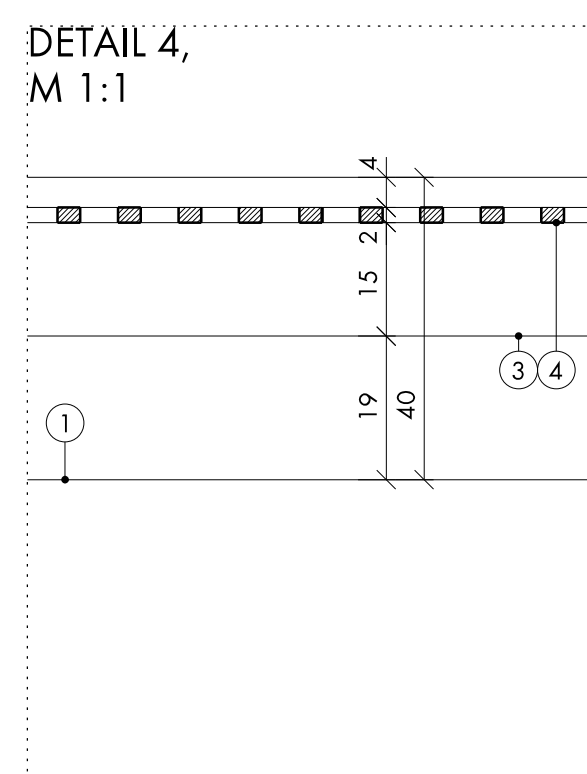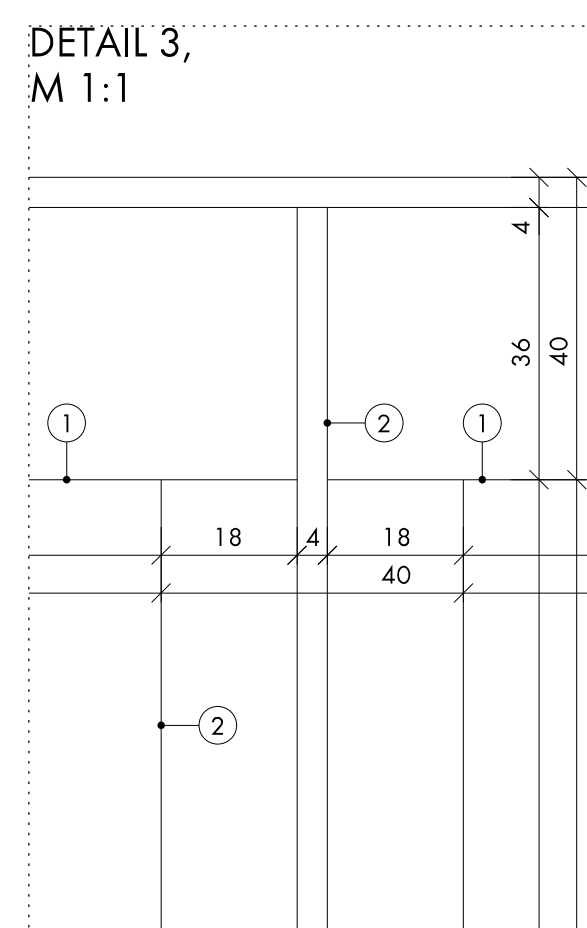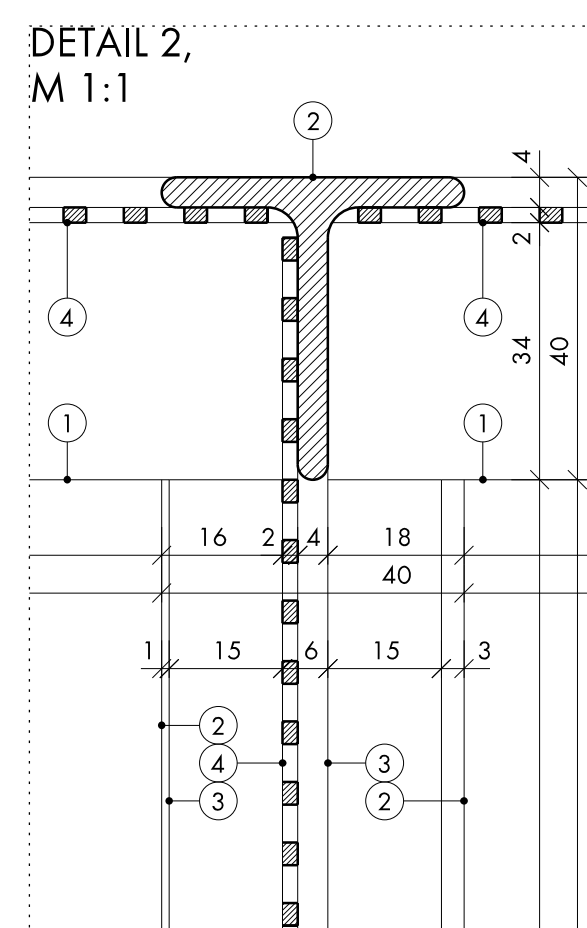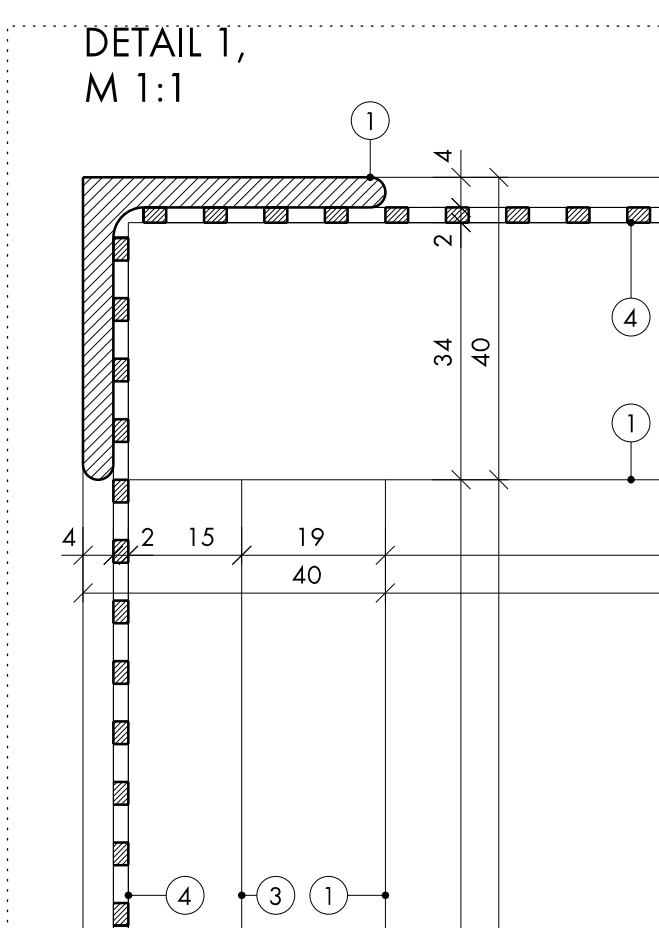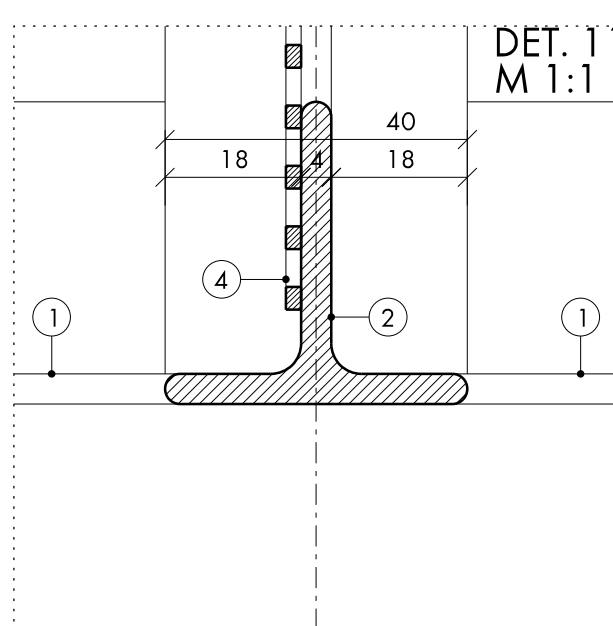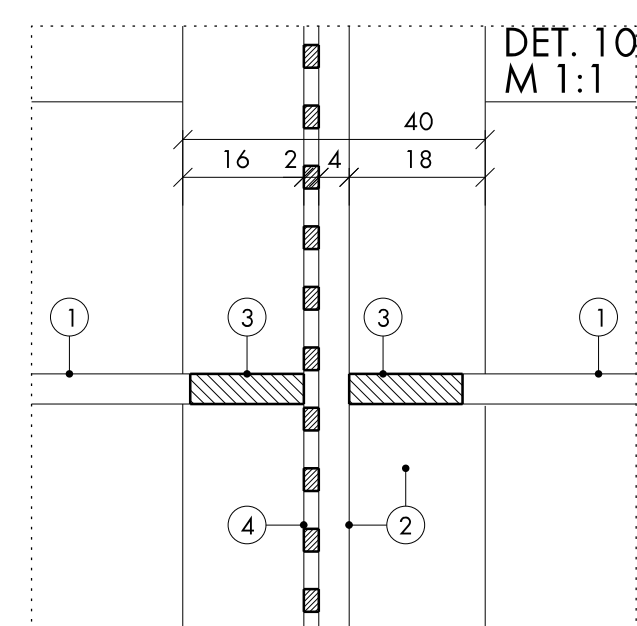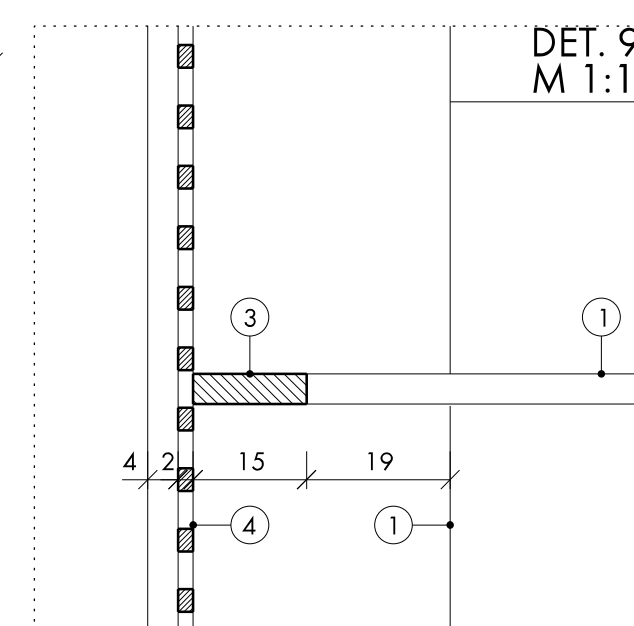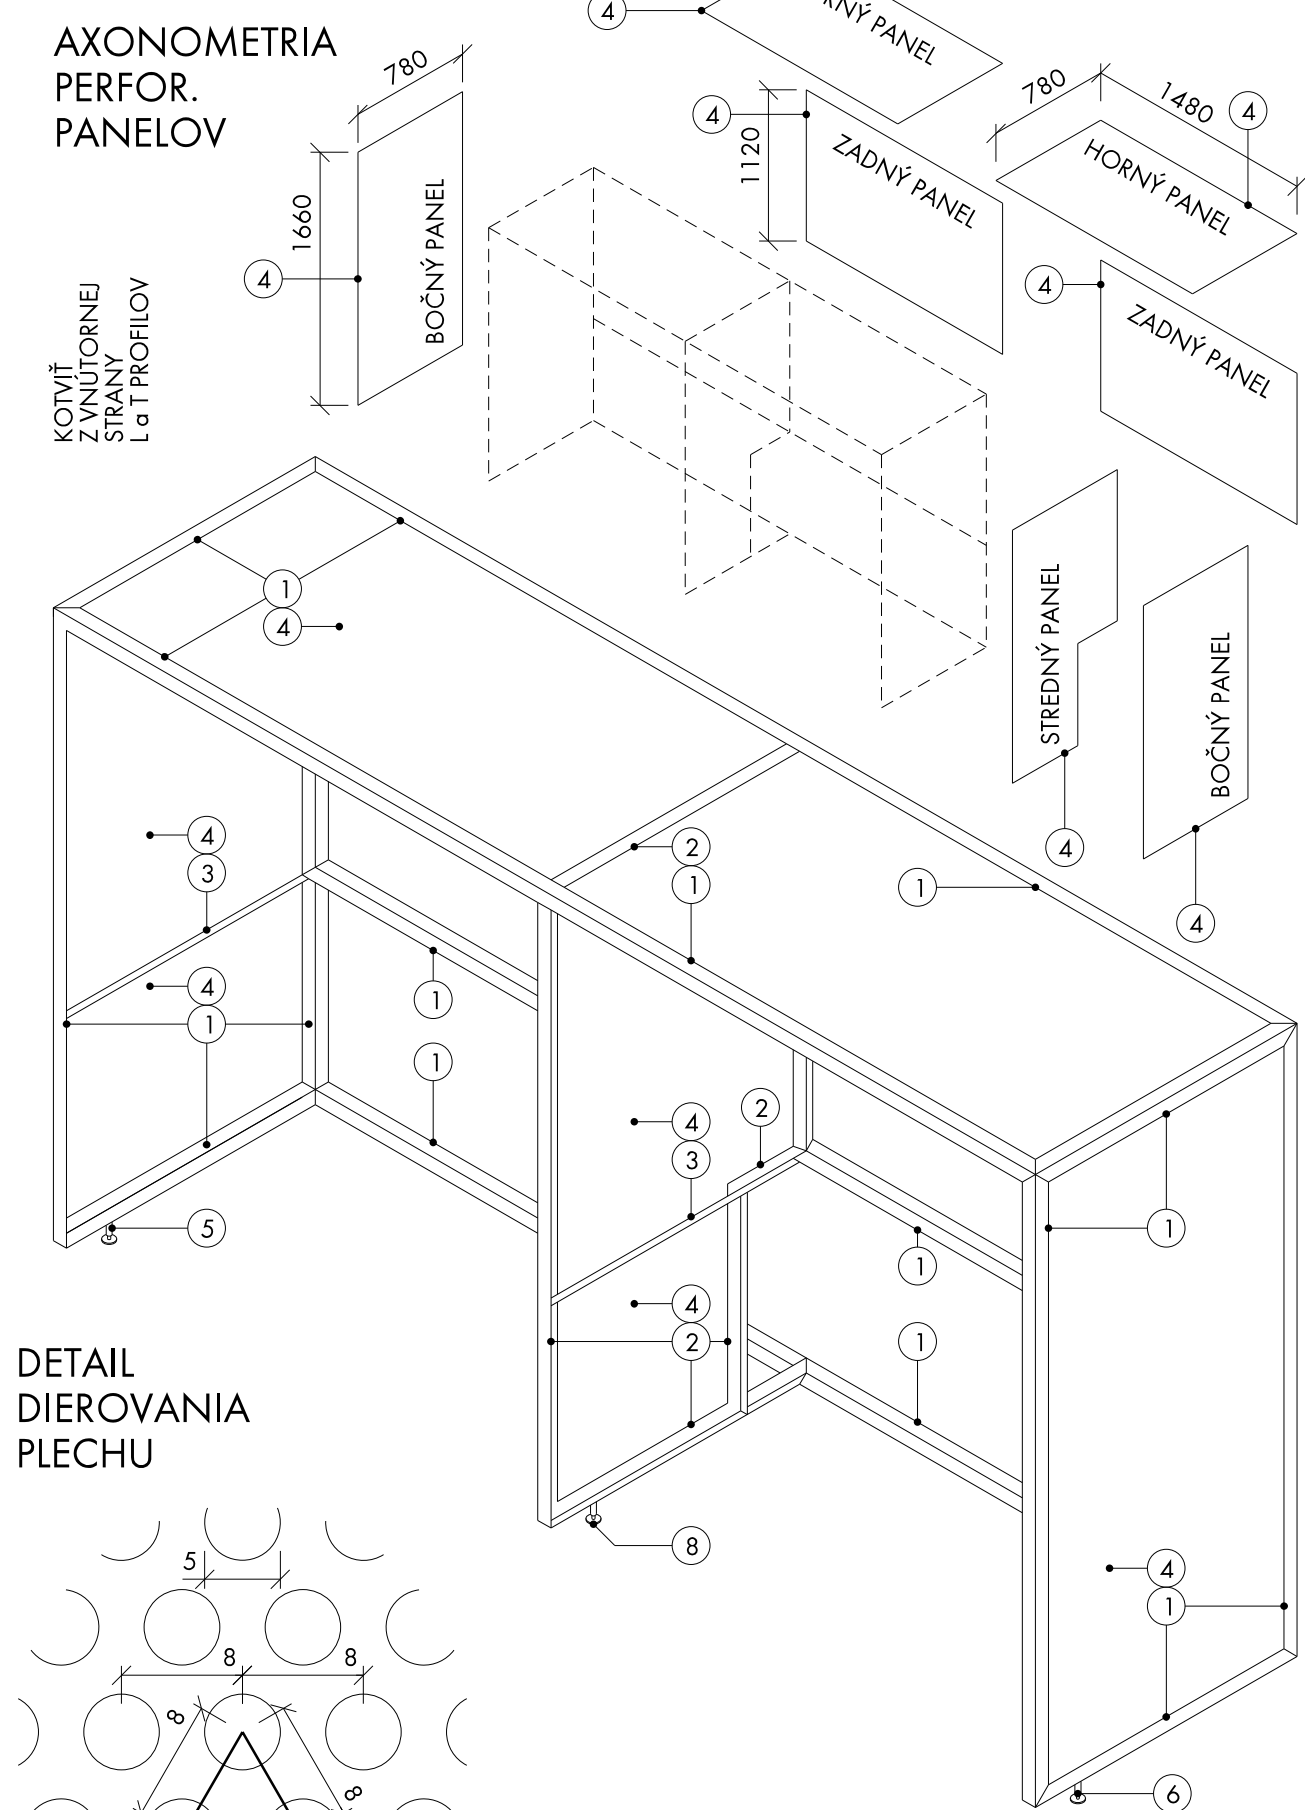

AXONOMETRIA 1 BOXU