




DETAIL 1,
M 1:2

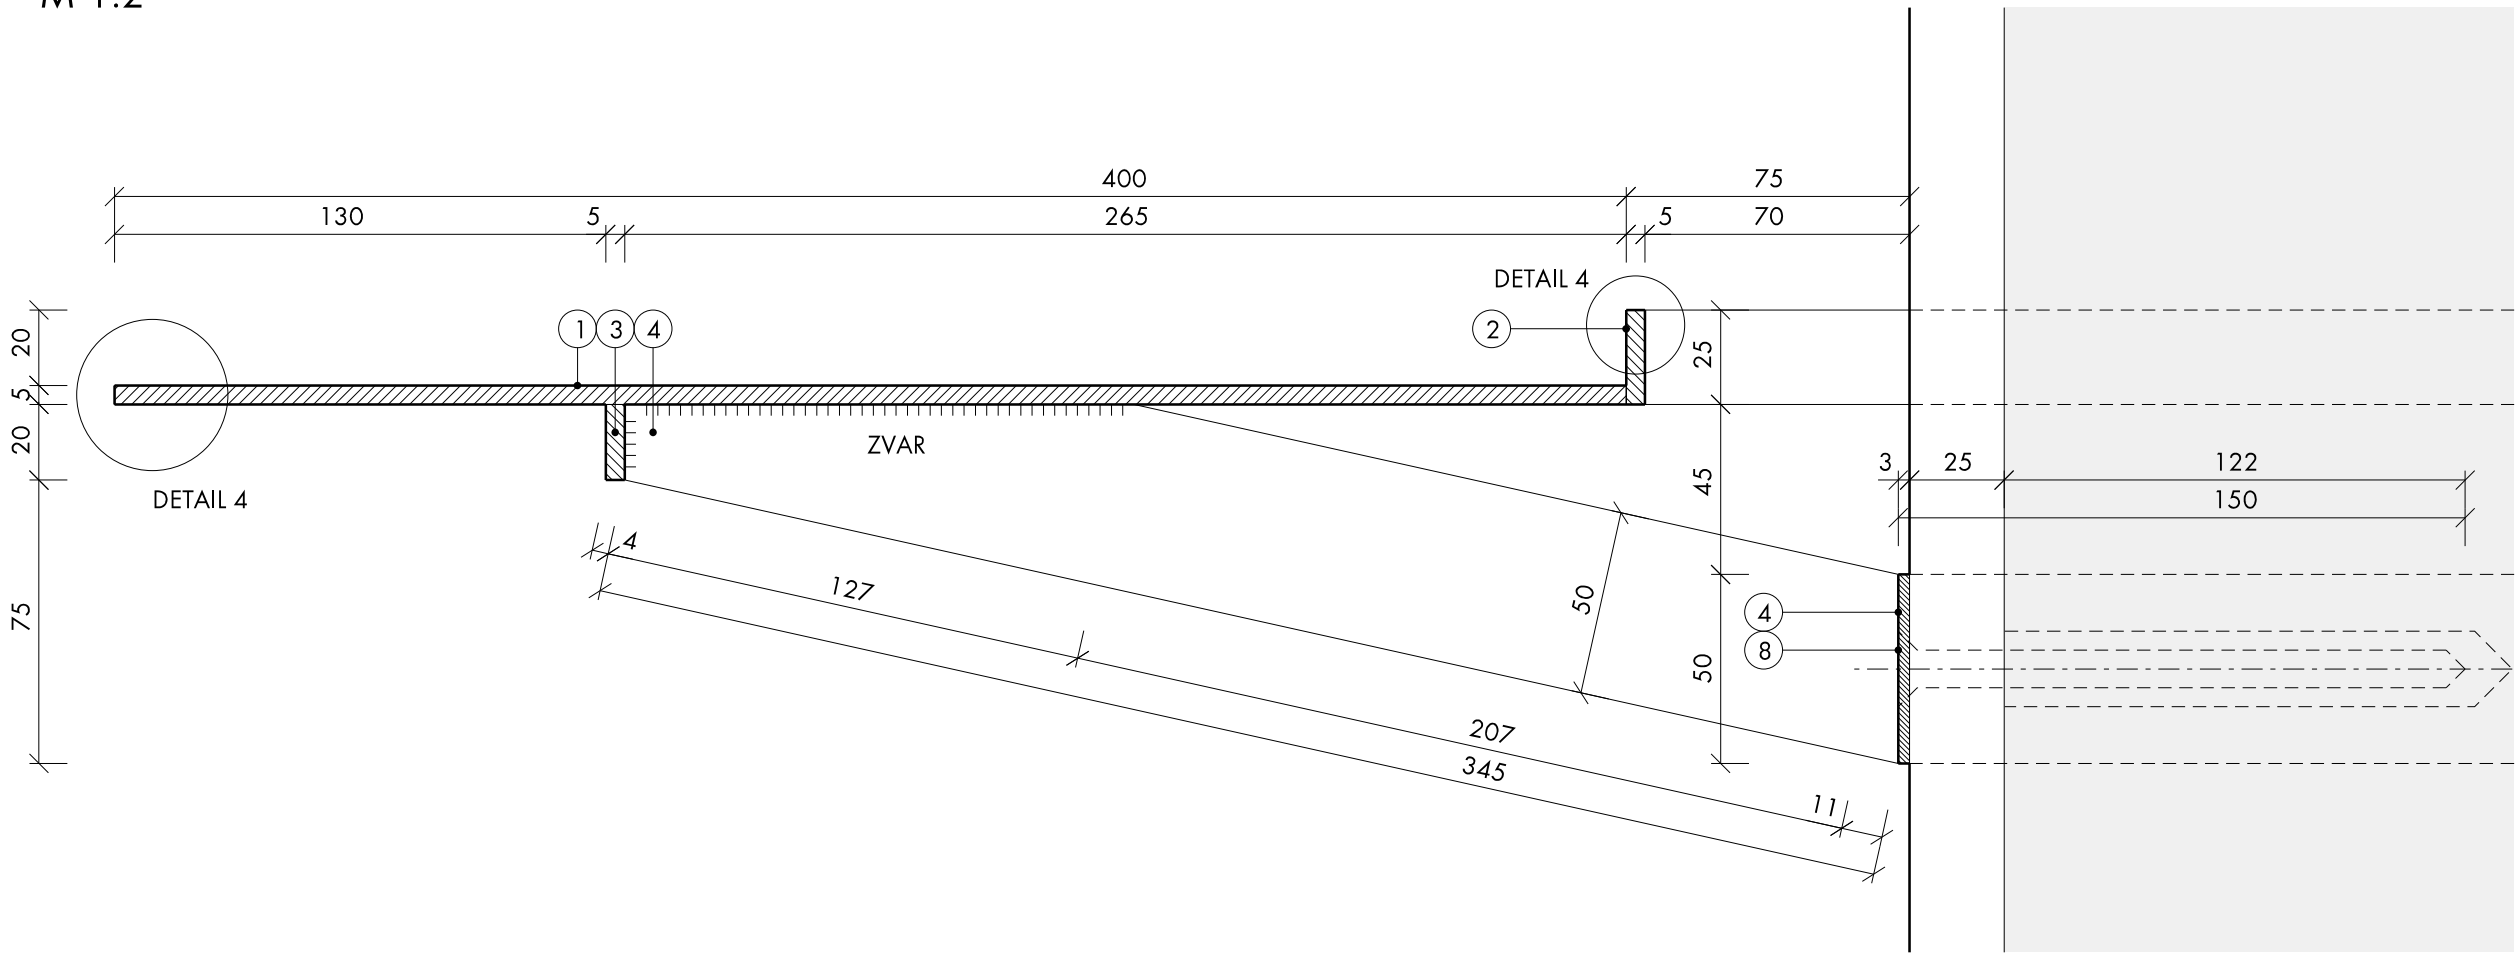


POHĽAD BOČNÝ
M 1:10

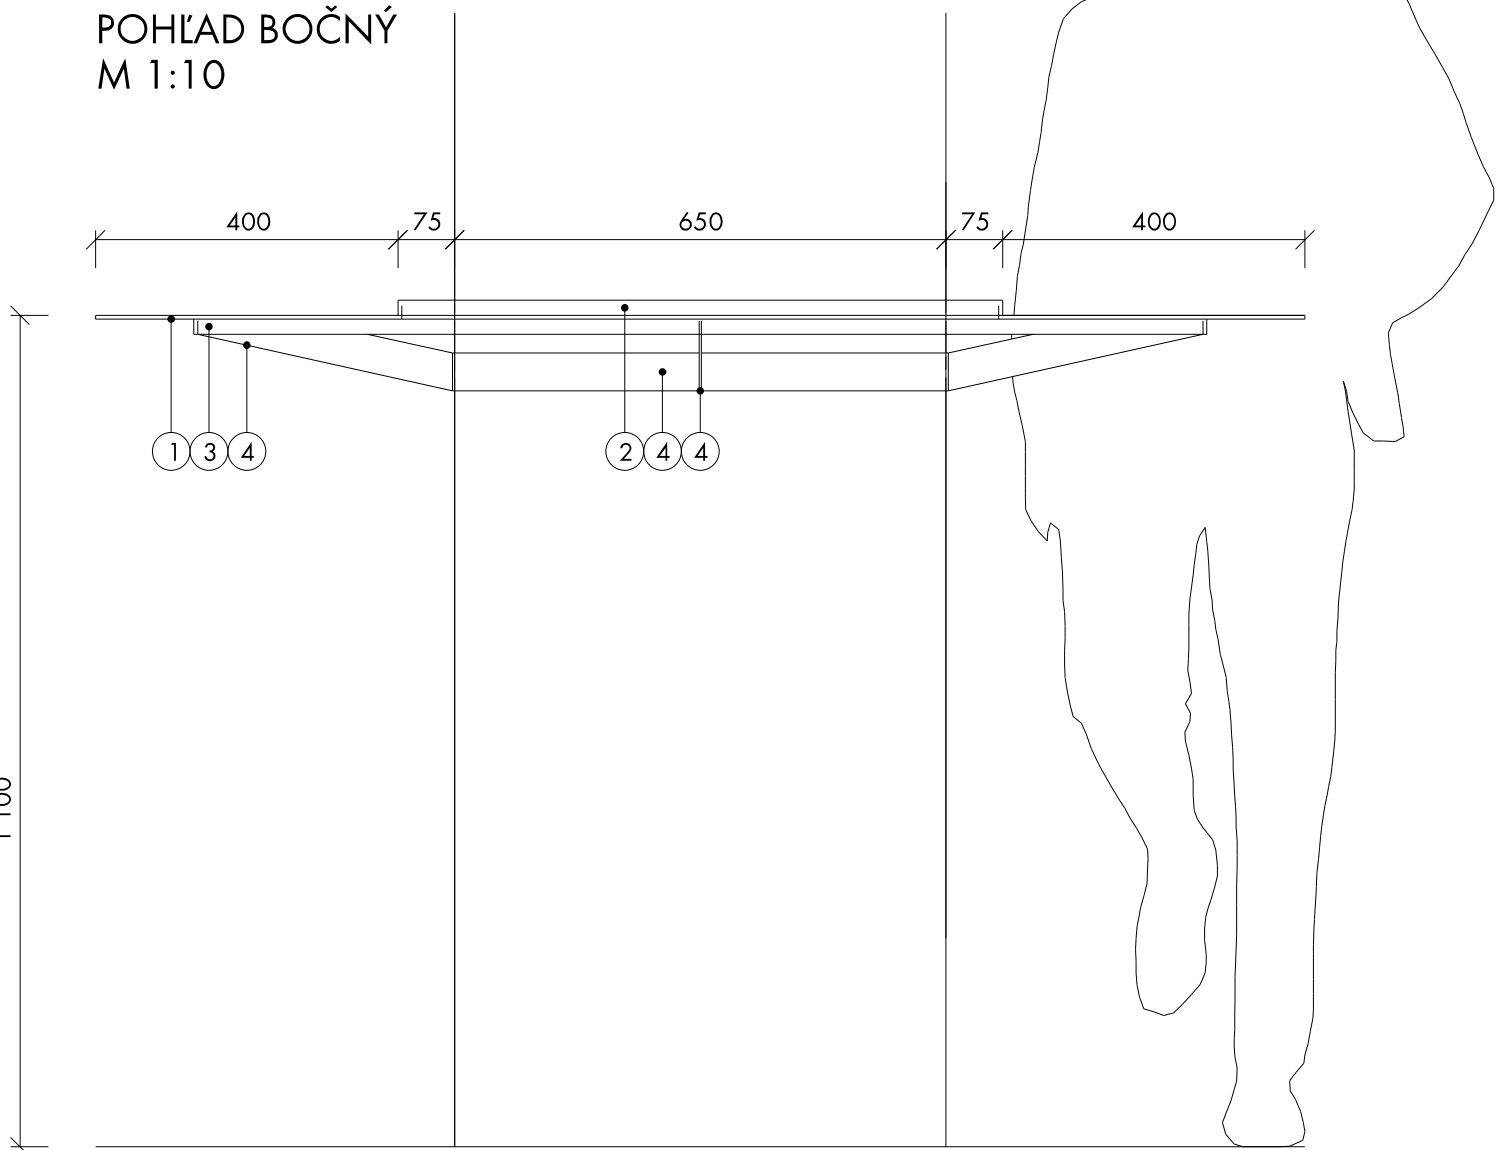


REZ PRIEČNY A-A'
M 1:10

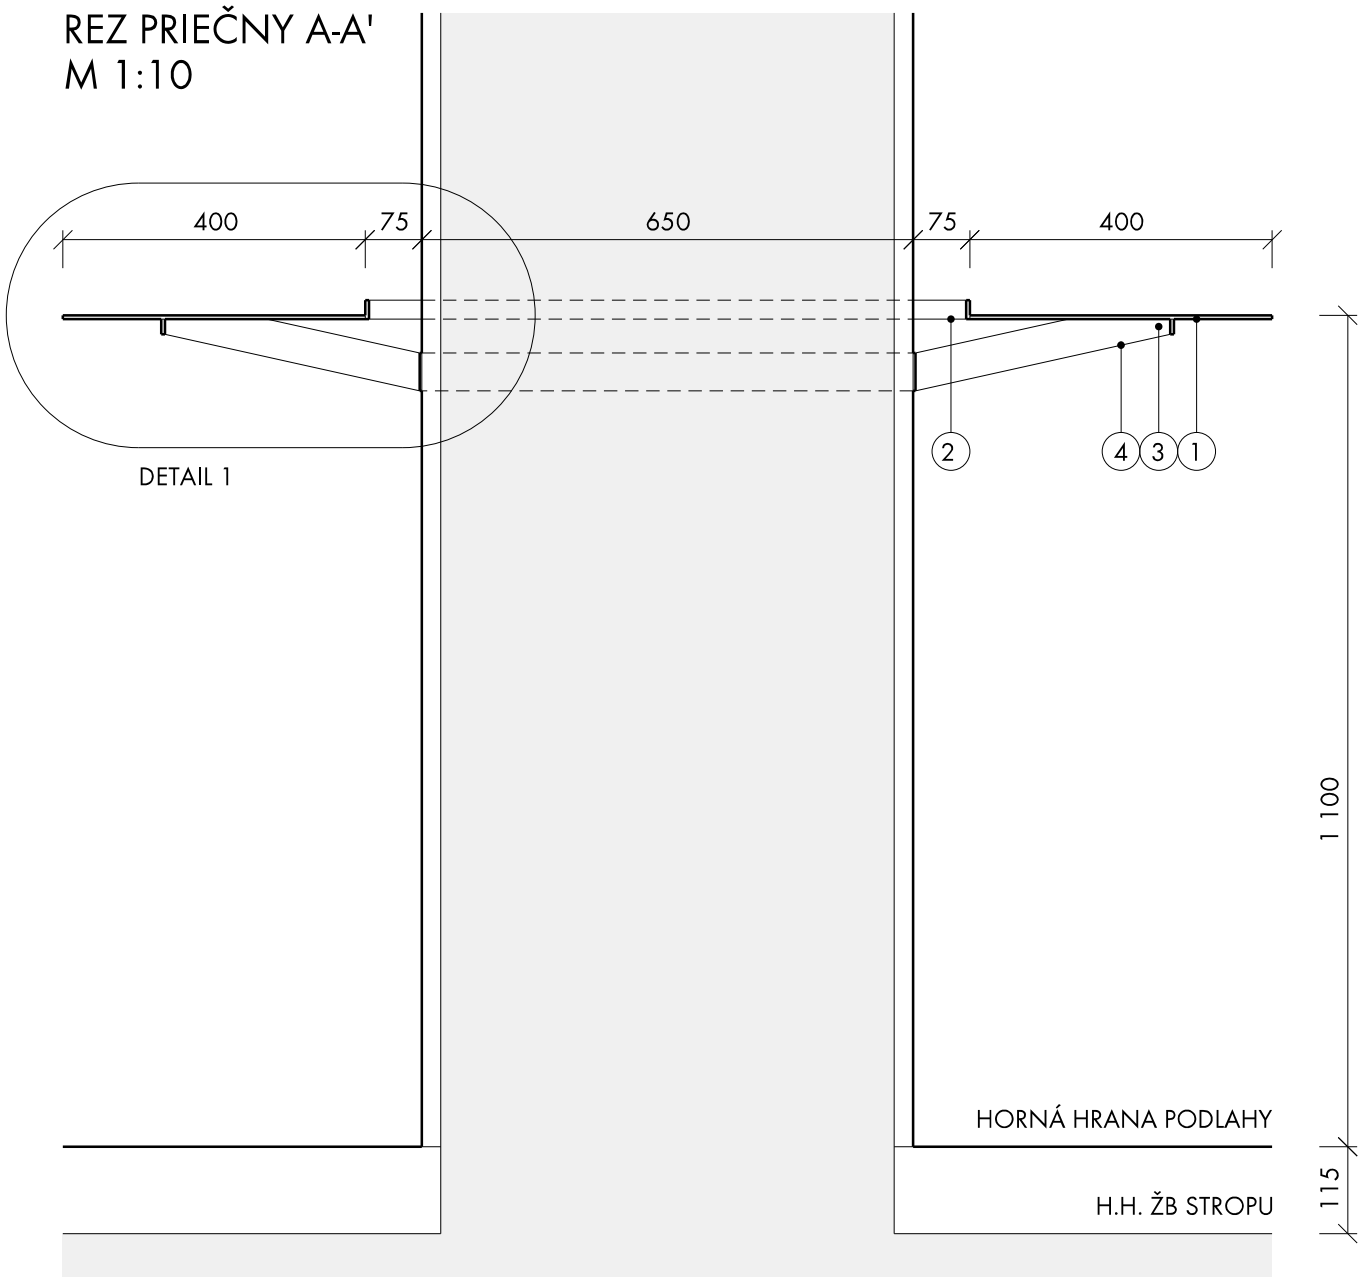


POHĽAD HORNÝ
M 1:10

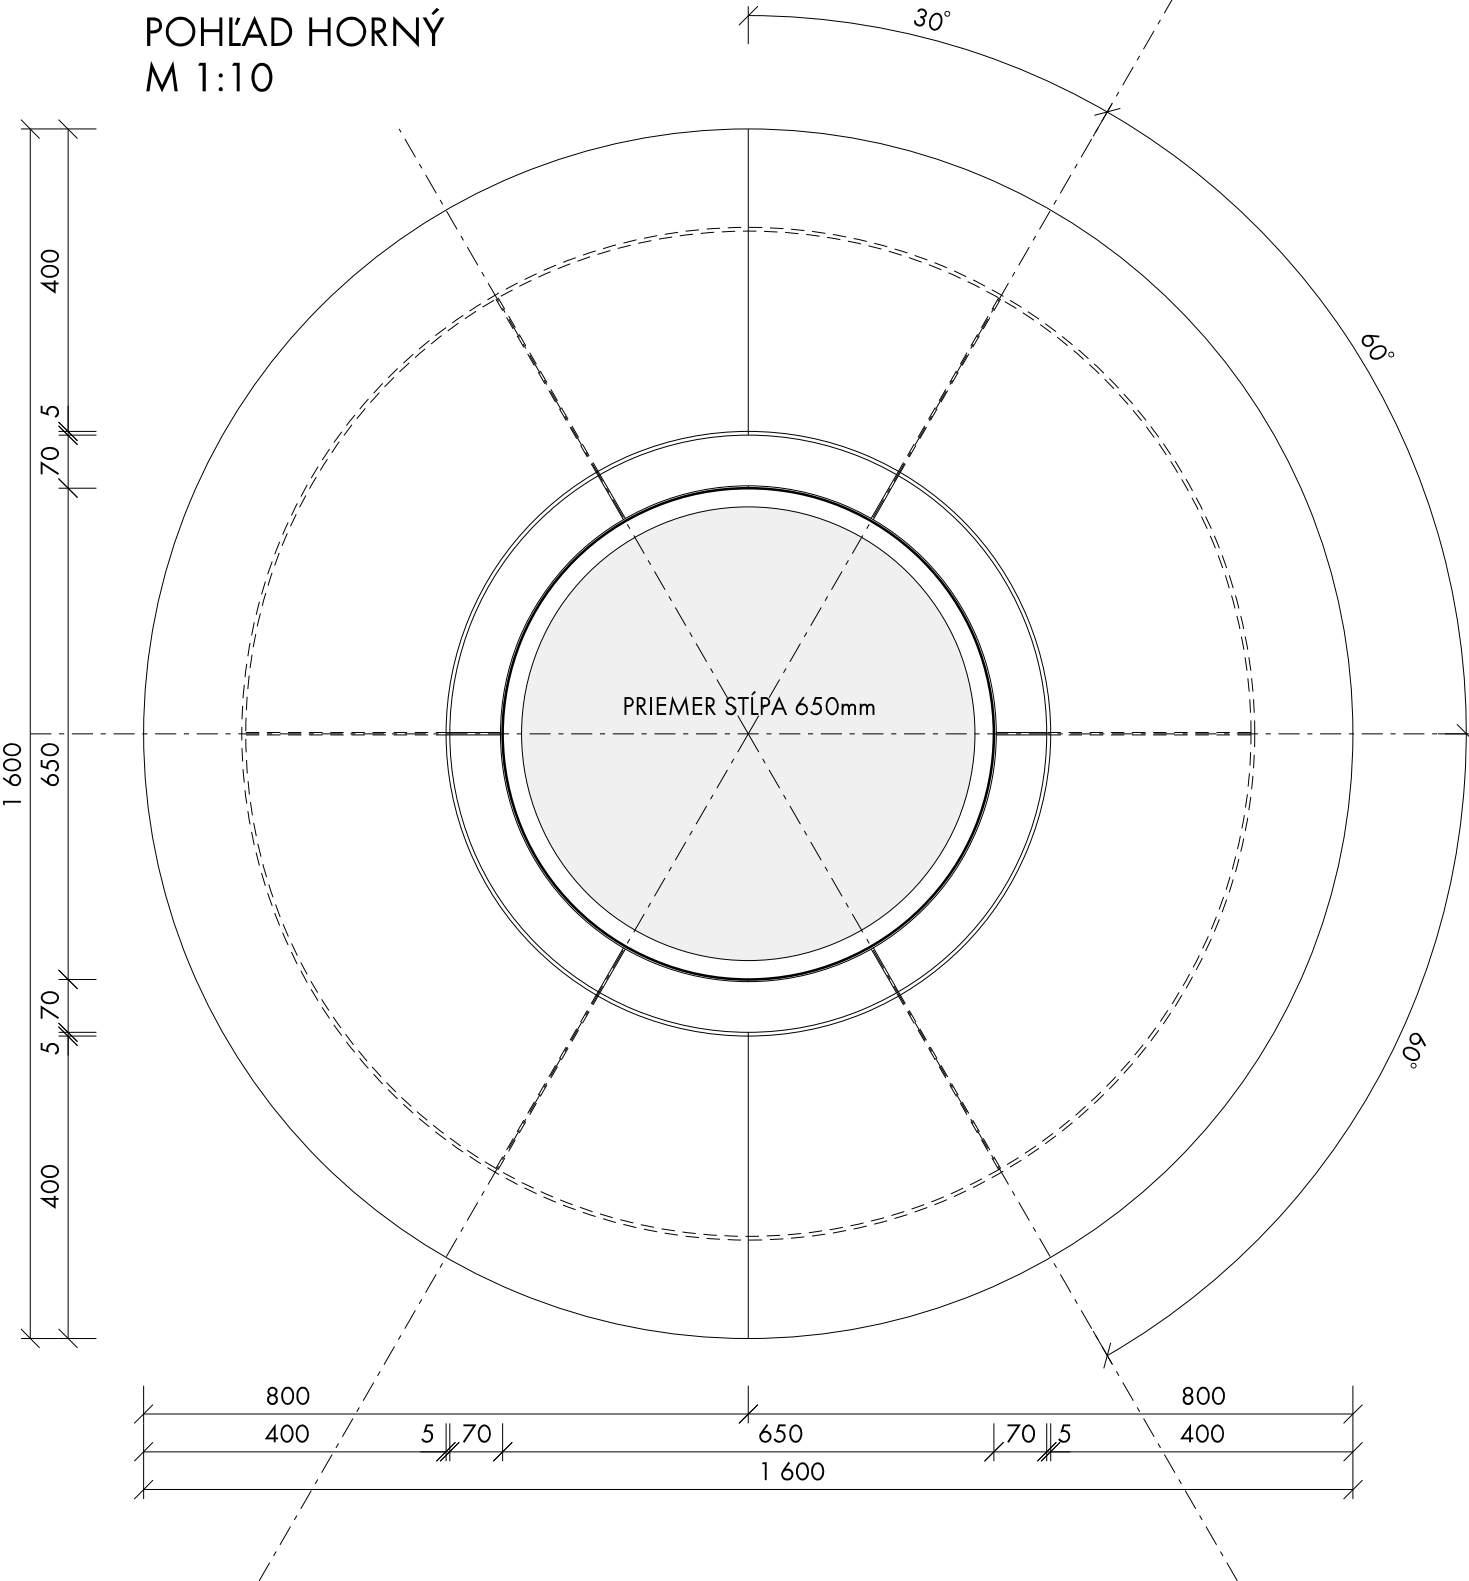


PŮDORYS VO VÝŠKE
1080mm OD PODLAHY
M 1:10

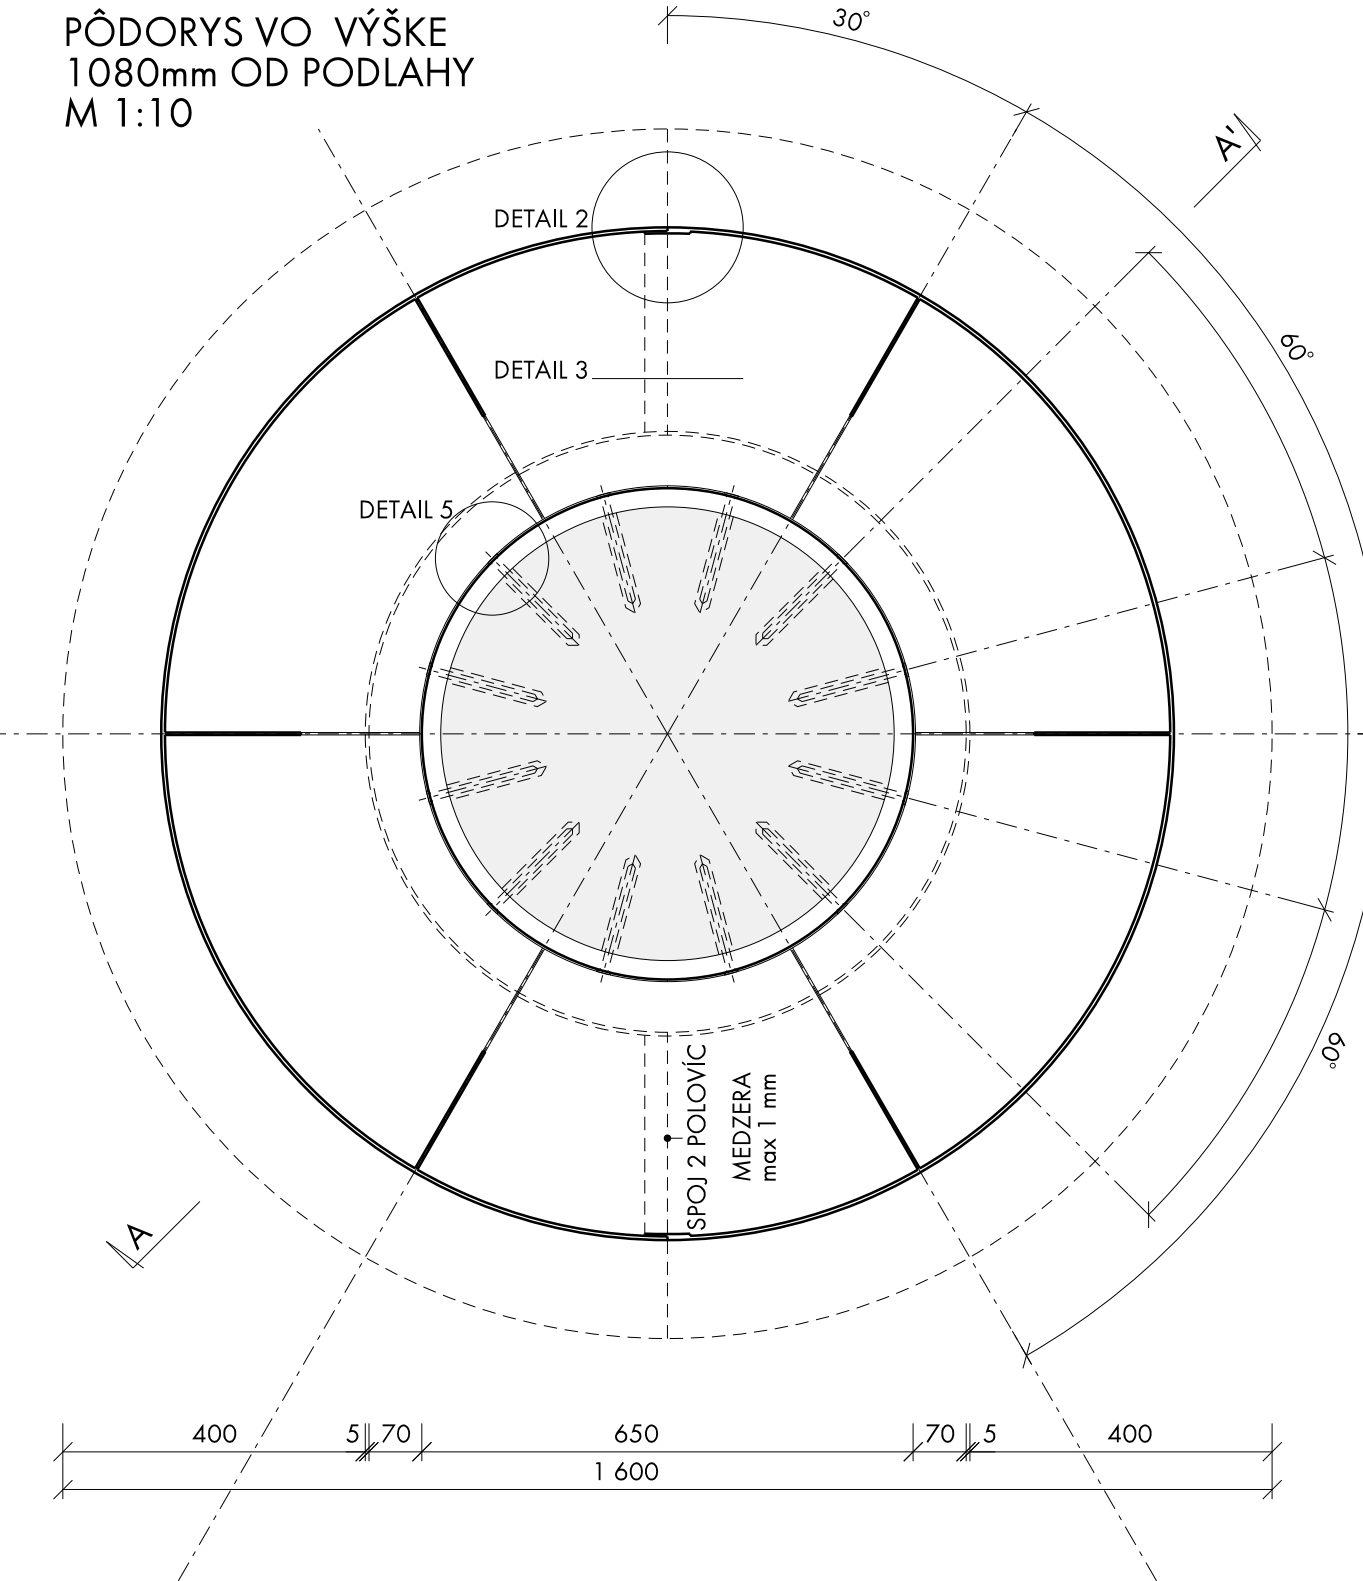


DETAIL 4,
M 1:1

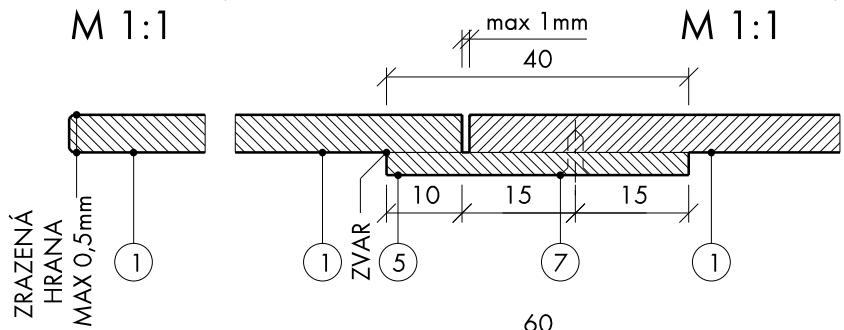



DETAIL 3,
M 1:1

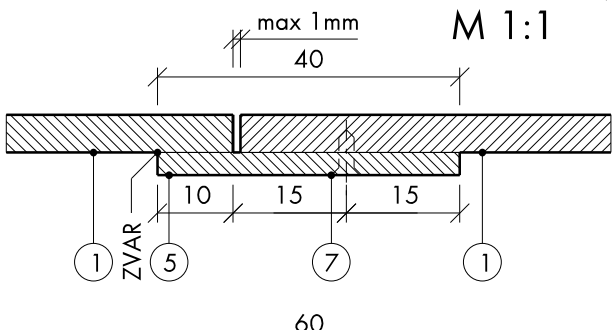

DETAIL 2,
M 1:1

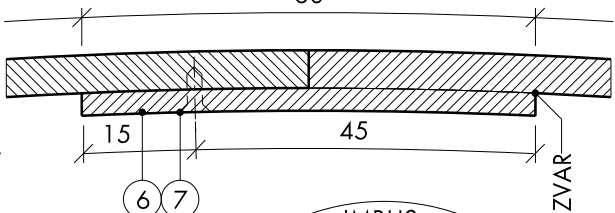

DETAIL 5,
M 1:1

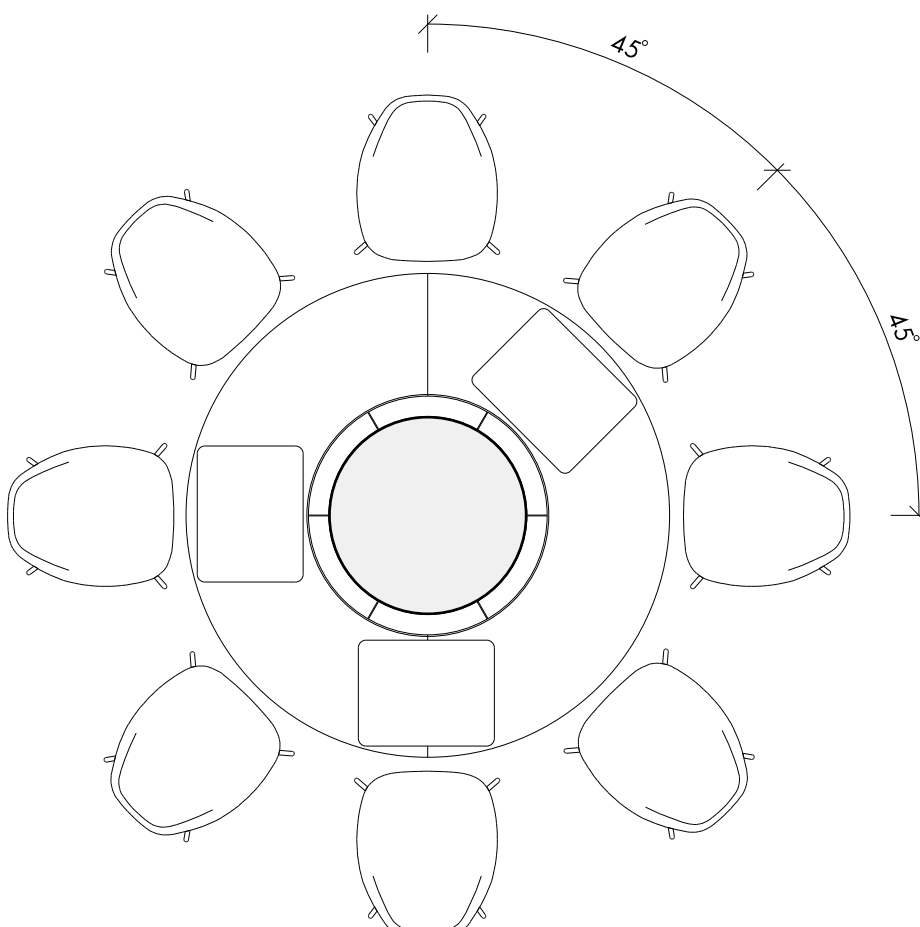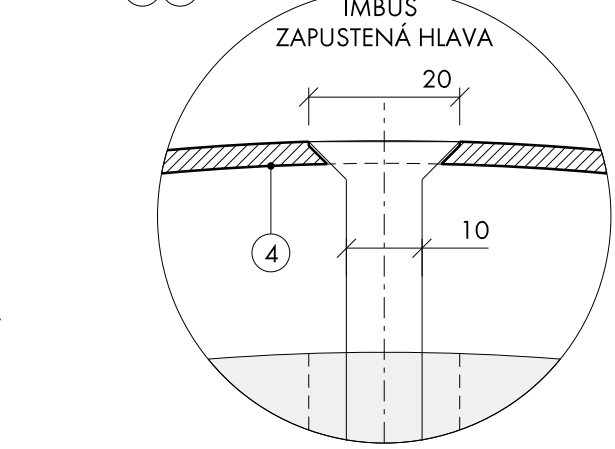

ROZMIESTNENIE SEDENIA - PŮDORYS
(BAROVÉ STOLIČKY)

- ① - NEREZ. PLECH hr. 5mm, (40 kg/m²), SPOLU 1,51m² = 60,32 kg
② - NEREZ. TYČ, 25/5 mm (0,98 kg/m¹), SPOLU 2,51 m¹ = 2,46 kg
③ - NEREZ. TYČ, 20/5mm (0,79 kg/m¹), SPOLU 4,21 m¹ = 3,33 kg
④ - NEREZ. TYČ, 50/3 mm (1,18 kg/m¹), SPOLU 2,10 m¹ = 2,48 kg
⑤ - NEREZ. TYČ, 40/3 mm (0,94 kg/m¹), SPOLU 0,55 m¹ = 0,52 kg
⑥ - NEREZ. TYČ, 20/3 mm (0,47 kg/m¹), SPOLU 0,12 m¹ = 0,06 kg
⑦ - SKRUTKA DO OCELE S IMBUSOVOU HLAVOU (červík) - 8ks
⑧ - SKRUTKA DO BETÓNU S HMOŽDINOU A IMBUSOVOU HLAVOU (priemer 10mm) - 12ks

POLOŽKA č. Zi 11: HMOTNOSŤ OCELOVEJ ČASTI KONŠTRUKCIE: 69,17 kg/ks, POČET: 2 ks

POVRCHOVÁ ÚPRAVA - NEREZ

PREDLOŽIŤ VZORKU NEREZOVÉHO PLECHU MIN. 300x300mm

POZNÁMKY:

- PROJEKT REKONŠTRUKCIE A MODERNIZÁCIE NEMOŽE POSTIHNUŤ VŠETKY SKUTOČNOSTI, KTORÉ SA MÔŽU OBJAVIŤ PRI ODKRÝVANÍ JESTVU. KONŠTRUKCII STAVBY A MÔŽU MAŤ DOPAD NA PROJEKTOVÉ ŘEŠENIE
- NUTNÉ NAHLIADNUŤ DO VŠETKÝCH ČASTÍ PROJEKTOVEJ DOKUMENTÁCIE, VRÁTANE PROFESII
- TENTO PROJEKT NENAHRAĐA DIELENSKÚ DOKUMENTÁCIU
- PŘÍPADNÉ NEJASNOSTI V PROJEKTOVEJ DOKUMENTÁCII KONZULTOVAŤ S PROJEKTANTOMII
- PŘED ZAČATÍM BÚRACÍCH PRÁC JE POTREBNÉ JESTVUJÚCE STAVEBNÉ OBJEKTY A VŠETKY TECHNOLOGICKÉ ZARIADENIA DOSTATOČNE OCHRÁNIŤ PŘED POŠKODENÍM
- PŘED ZAHÁJENÍM BÚRANIA A DEMONTÁŽE KONŠTRUKCII JE POTREBNÁ KONZULTÁCIA S PROJEKTANTOM STATIKY A GP. AŽ PO PŘÍPADNÝCH KOREKCIÁCH A STANOVENÍ TECHNOLOGICKÉHO POSTUPU MÔŽNO S PRÁCAMI ZAČAŤ
- DODÁVATEĽ VYHOTOVÍ DIELENSKÚ DOKUMENTÁCIU - TÚTO PŘEDLOŽÍ PROJEKTANTOVI NA ODSÚHLASENIE
- PŘÍPADNÉ NEJASNOSTI V PROJEKTOVEJ DOKUMENTÁCII KONZULTOVAŤ S PROJEKTANTOM
- ZHOTOVITEĽ JE PŘED ZAČATÍM VÝROBY POVINNÝ SI PŘEŠŤUDOVAŤ KOMPLETNÚ PROJEKTOVÚ DOKUMENTÁCIU A V PŘÍPADE NEDOSTATKOV NA NE UPOZORNIŤ PROJEKTANTOV
- PRI ZHOTOVOVANÍ VÝROBKOV JE POTREBNÉ DODRŽIAVAŤ PLATNÉ VÝHLÁŠKY A NORMY
- NEODDELITEĽ. SÚČ. VÝKRESOVEJ ČASTI SÚ AJ TECHNICKÉ SPRÁVY A POZNÁMKOVÝ APARÁT NA VÝKRESOCH
- UVEDENÉ DETAILY A TECHNICKÉ ŘEŠENIA SÚ PRINCIPÁĽNE, BUDÚ UPRSENENÉ V DIELENSKEJ DOKUMENTÁCII
- DODÁVATEĽ, KTORÉ SA PŘEDLOŽIA NA ODSÚHLASENIE GP
- VŠETKY ROZMERY BUDÚ PŘEVERENÉ ZAMERANÍM NA MIESTE - ROZDIELY BUDÚ KONZULTOVANÉ S PROJEKTANTOM
- PŘE VŠETKY VÝROBKY PLATÍ POTREBA STAROSTLIVÉHO REMESELNÉHO SPRACOVANIA NA VÝŠŠEJ KVALITE, AKO JE ŠŤANDAR CEĽJ BUDOVY NBS
- Z KAŽDÉHO DRUHU POLOŽKY BUDE VYHOTOVENÁ VZORKA CHARAKTERISTICKEJ ČASTI POLOŽKY S DEFINITÍVNOU POVRCHOVOU ÚPRAVOU A V RELEVANTNEJ VEĽKOSTI (UŘÍČI PROJEKTANT) PŘE OVRERENIE VZHĽADU, SPOJOV A POD., VZORKA MUŠÍ BYŤ ODSÚHLASENÁ PROJEKTANTOM
- NOVÉ PRVKY, KTORÉ SÚ PŘIDÁVANÉ DO JESTVUJÚCICH KONŠTRUKCII MUŠIA BYŤ VO SVOJEJ MATERIÁLITE, KVALITE, ROZMEROCH A PŘEVEDENÍ TOTOŽNÉ S UŽ JESTVUJÚCIMI PRVKAMI

NÁRODNÁ BANKA SLOVENSKA JE VÝZNAMNOU ŠŤÁTNOU INŠTITÚCIOU. IEJ CENTRÁĽA BOLA VYBUDOVANÁ S NÁROKOM NA NA VÝŠŠÍ REMESELNÝ A MATERIÁĽOVÝ ŠŤANDAR. TENTO ISTÝ NÁROK JE POLOŽENÝ NA VŠETKY PRÁCE A MATERIÁĽU REKONŠTRUK. A MODER. KUCHYNE, VÝDAJA JEDÁĽ A JEDÁĽNE, NA PŘESNOSŤ VYHOTOVENIA, POVRCHOVÉ ÚPRAVY A SPOĽAHĽIVE FUNGOVANIE.

Č 0,000 = 146,50 m.n.m.

SÚRADNICOÝ SYSTÉM : JTSK, VÝŠKOVÝ SYSTÉM : Bpv

INVESTOR: NÁRODNÁ BANKA SLOVENSKA Imricha Karvoša 1, 813 05 Bratislava			ARCHITEKT I A B . K . P . Š . spol. s r.o., BRATISLAVA 831 02 NOBEOVA 34	
AUTORI: Ing.arch. M. KUSÝ, Ing.arch. P. PAŇÁK ARCHITEKTI A.B.K.P.Š. spol. s.r.o.			TEL: 02 / 43 41 26 98 MAIL: architekti@bkps.sk	
HL. PROJEKTANT	ZOD.PROJEKTANT	VYPRACOVAL		
PAŇÁK, VASS	VASS	VASS		
REALIZAČNÝ PROJEKT				
NÁZOV STAVBY: REKONŠTRUKCIA JEDÁLNE A KUCHYNE				
MIESTO STAVBY: NBS, Imricha Karvoša 1, 813 05 Bratislava - Staré Mesto				
ČASŤ:	E 1.13 INTERIÉR		DÁTUM	11/2024
VÝKRES:	Zi11 NEREZOVÝ BAROVÝ STÔL		STUPEŇ	RP
			FORMÁT	6 A4
			M 1:10, 1:2, 1:1	