


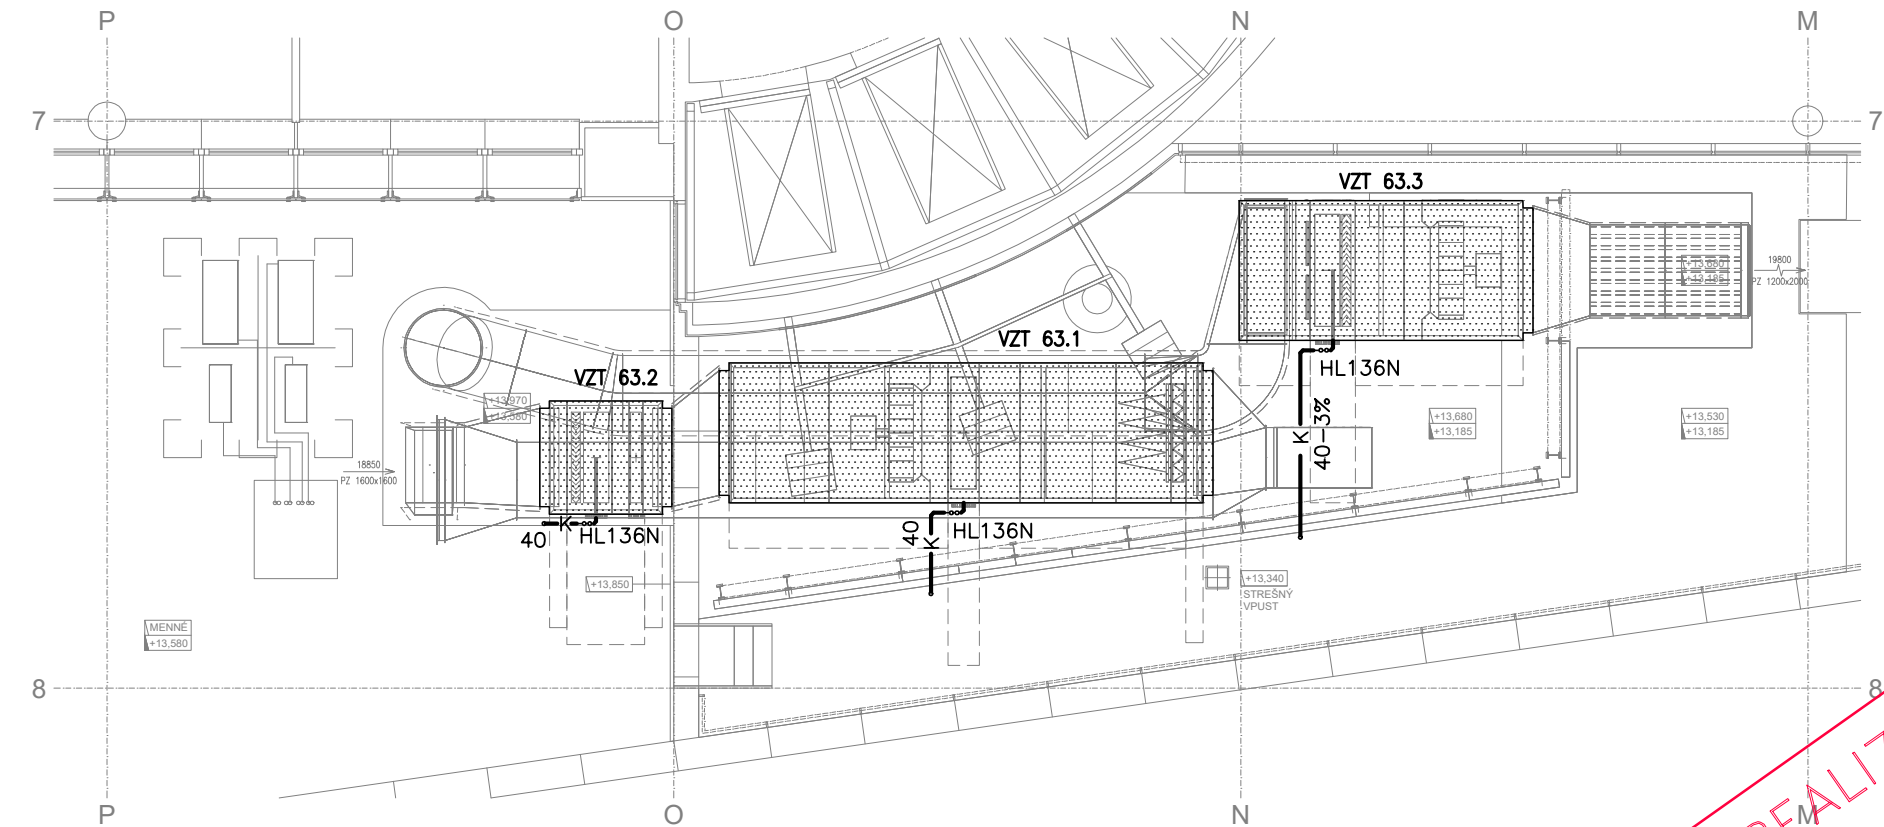

LEGENDA:

- K ODVOD KONDENZÁTU, VYÚSTENÝ NA STRECHU
- HL136N VODNÁ ZÁPACHOVÁ UZÁVIERKA PRE ODVOD KONDENZÁTU S PRÍDAVNOU MECHANICKOU ZÁPACHOVOU UZÁVIERKOU
- POTRUBIE A VODNÚ ZÁPACHOVÚ UZÁVIERKU JE POTREBNÉ CHRÁNIŤ PRED ZAMRZNUTÍM SAMOREGULAČNÝM OHREVNÝM KÁBLOM
- ZARIADENIE VZT
- VZT

POZNÁMKA

PRI MONTÁŽI JE POTREBNÉ DODRŽAŤ TECHNICKÉ PODMIENKY VÝROBCOV VYBRANÝCH POTRUBNÝCH SYSTÉMOV. TRASOVANIE A NAPOJENIE NAVRHOVANÝCH POTRUBÍ JE POTREBNÉ ZOSÚLADIŤS EXISTUJÚCIMI POTRUBNÝMI ROZVODMI A ZREALIZOVANOU STAVEBNOU ČASŤOU.



TÁTO PROJEKTOVÁ DOKUMENTÁCIA JE PODLA PARAGRAFU 5 ODS.1 ZÁKONA 618/2003 Z.z. V PLATNOM ZNENÍ PROJEKTOVÝM DIELOM, PRIČOM NEOPRÁVNENÝ ZÁSAH DO AUTORSKÝCH PRÁV SÚVISIACICH S UVEDENÝM DIELOM JE TRESTNÝ PODLA PARAGRAFU 283 ODS.1 ZÁKONA 300/2005 Z.z. TRESTNÉHO ZÁKONA V PLNOM ZNENÍ. DOKUMENTÁCIA JE URČENÁ VYLUČNE PRE POTREBY ZADÁVATEĽA UVEDENÉHO V ROZPISKE VO VÝKRESOVEJ ČASŤI. AKÉKOLVEK INÉ POUŽITIE ALEBO PREVOD PODLIEHA PREDCHÁDZAJÚCEMU PÍSOMNÉMU SÚHLASU AUTORA.

NÁRODNÁ BANKA SLOVENSKA JE VÝZNAMNOU ŠTÁTNOU INŠTITÚCIOU. JEJ CENTRÁLA BOLA VYBUDOVANÁ S NÁROKOM NA NAJVYŠŠÍ REMESELNÝ A MATERIÁLOVÝ ŠTANDARD. TENTO ISTÝ NÁROK JE POLOŽENÝ NA VŠETKY PRÁCE A MATERIÁLITU REKONŠTRUK. A MODER. KUCHYNE, VÝDAJA JEDÁL A JEDÁLNE , NA PRESNOSŤ VYHOTOVENIA, POVRCHOVÉ ÚPRAVY A SPO ĽAHLIVÉ FUNGOVANIE.

± 0,000 = 146,50 m.n.m.  
SÚRADNICOÝ SYSTÉM : JTSK, VÝŠKOVÝ SYSTÉM : Bpv

|                                                                                     |                |               |
|-------------------------------------------------------------------------------------|----------------|---------------|
| INVESTOR: NÁRODNÁ BANKA SLOVENSKA<br>Imricha Karvaša 1, 813 05 Bratislava           |                |               |
| AUTORI: Ing.arch. M. KUSÝ, Ing.arch. P. PAŇÁK<br>ARCHITEKTI A B.K.P.Š. spol. s.r.o. |                |               |
| HL. PROJEKTANT                                                                      | ZOD.PROJEKTANT | VYPRACOVAL    |
| PAŇÁK, VASS                                                                         | ING. HROMADA   | ING. MEDRICKÝ |
| DOKUMENTÁCIA PRE REALIZÁCIU STAVBY                                                  |                |               |
| NÁZOV STAVBY: REKONŠTRUKCIA JEDÁLNE A KUCHYNE                                       |                |               |
| MIESTO STAVBY: NBS, Imricha Karvaša 1, 813 05 Bratislava - Staré Mesto              |                |               |

|         |                                                  |
|---------|--------------------------------------------------|
| ČAŠŤ:   | E 1.18 ZDRAVOTECHNIKA                            |
| OBJEKT: | SO 16                                            |
| VÝKRES: | PÔDORYS 5.NP - ODVOD KONDENZÁTU ZO ZARIADENI VZT |

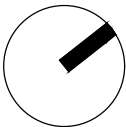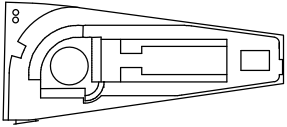

|   |            |                          |
|---|------------|--------------------------|
| ARCHITEKTI<br>A B . K . P . Š .<br>spol. s r.o., BRATISLAVA 831 02<br>N O B E L O V A 3 4                                                   |            |                          |
| TEL: 02 / 43 41 26 98 MAIL: architekt@bkps.sk                                                                                               |            |                          |
| HYDRO<br>ING.ŠTEFAN HROMADA<br>Sibírska 29, 831 02 Bratislava<br>SLOVENSKÁ REPUBLIKA<br>Tel.:00421/02/44460093<br>E-mail.:hydro29@chello.sk |            |                          |
| DÁTUM   | 30.04.2025 | ? VÝKRES<br>E 1.18<br>15 |
| STUPEŇ   | DRS        |                          |
| FORMÁT   | 2A4        |                          |
| ZÁKAZKA Č.   | 353-24-03  | M 1:100                  |