


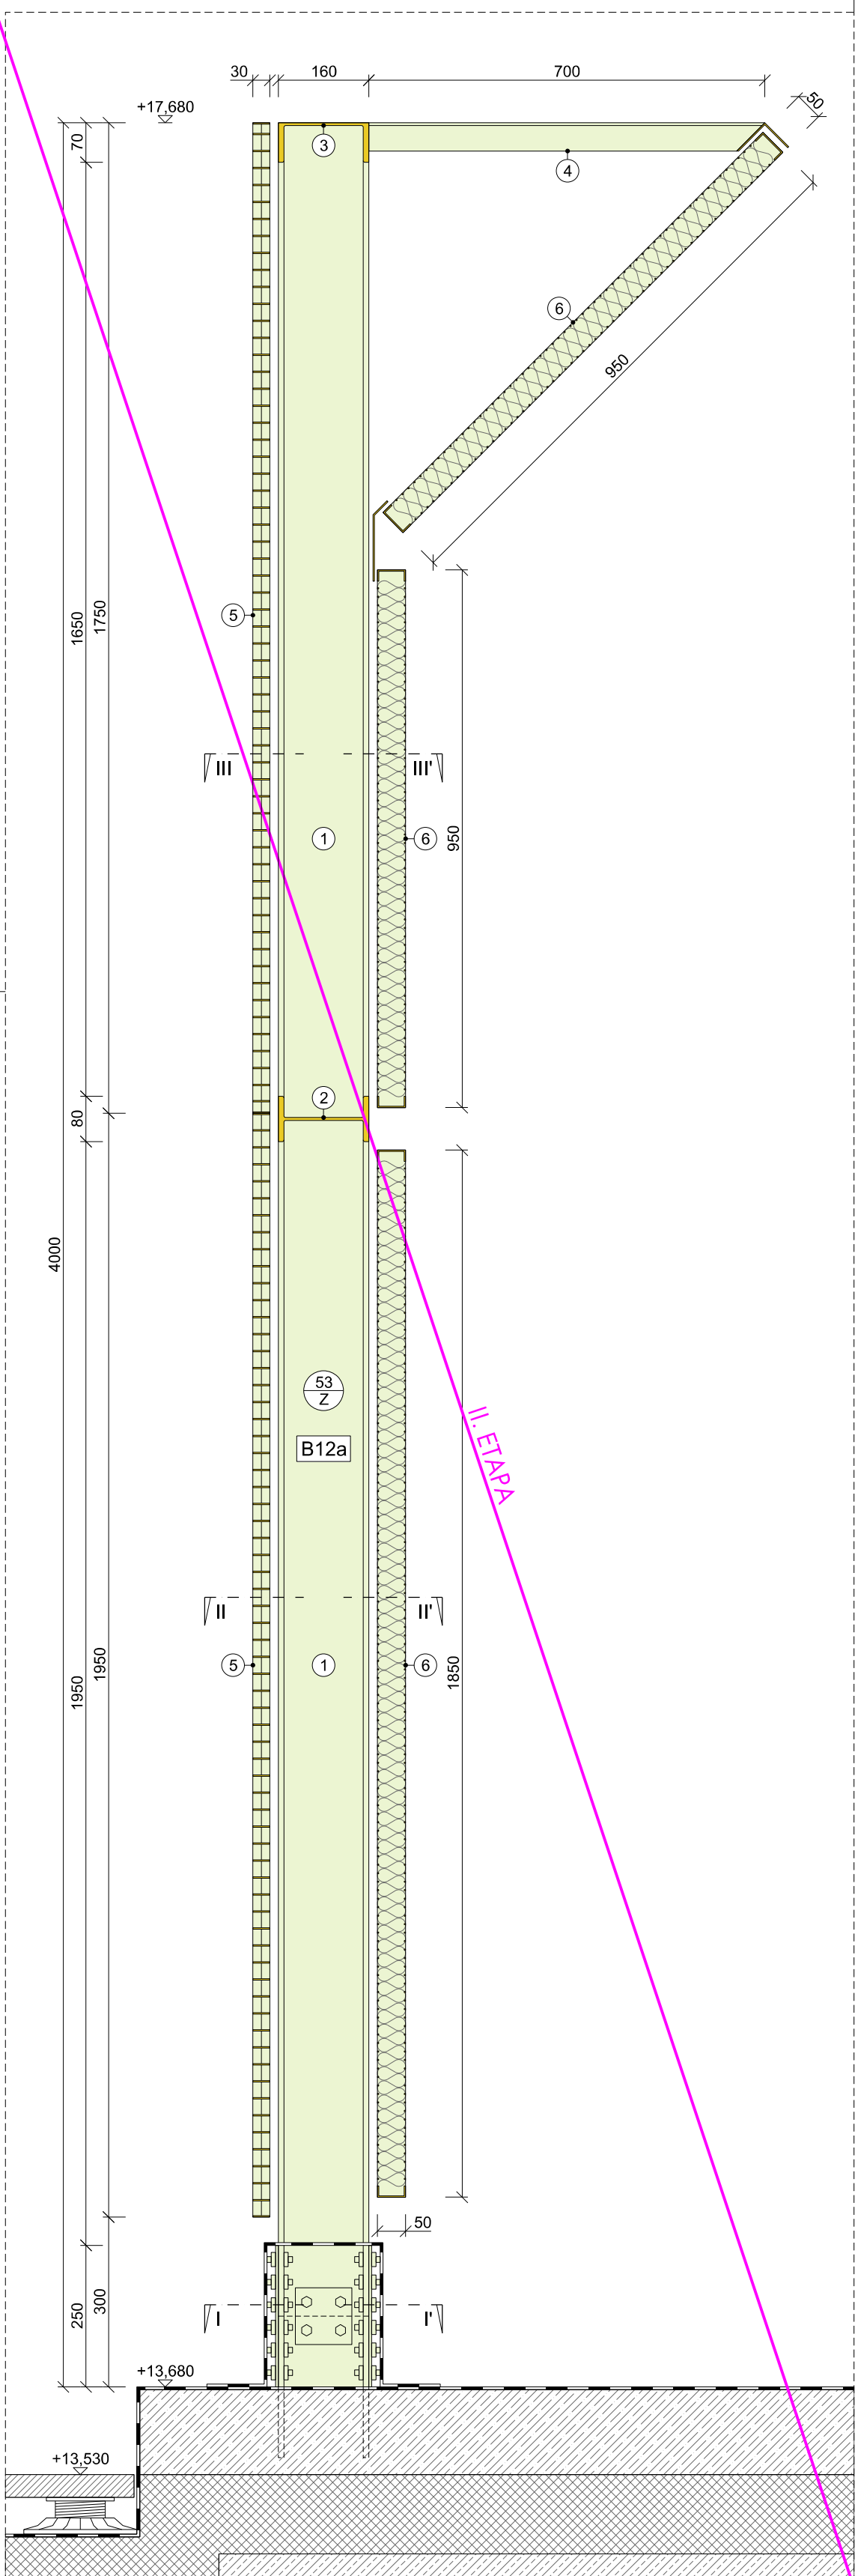

PRIEČNY REZ - AKUSTICKÁ STENA, POL.Č. 53/Z

II. ETAPA

VÝKAZ - BÚRACIE A DEMONTÁŽNE PRÁCE - 5.NP, dcB2, dcC2 (strecha) :


B12a - DEMONTÁŽ A ODSTRÁNENIE ZÁMOČNÍCKEHO VÝROBKU : POL. č. = 53/Z (OCELOVÁ KONŠTRUKCIA STENY), POČET = 2 ks, PROFIL = IPE 160, UPE 160, L 50, ROŠT 30/30/2, ŤAHOKOV LD 20, IZOLÁCIA, ROZMER = 9,17 x 4,0 m / 3,2 x 4,0 m, HMOTNOSŤ = cca 3,9 t.

OZN.	NÁZOV	POPIS	ROZMER (mm)	DĹŽKA (mm)	POČET (ks)	HMOTNOSŤ (kg)	POVRCH
1	STĽP	IPE 160	160 x 82	4000	12	775,0	POZINK
2	NOSNÍK	IPE 160	160 x 82	320, 810, 860, 1435	1, 2, 1, 6	180,0	POZINK
3	NOSNÍK	UPE 160	160 x 70	320, 810, 860, 1435	1, 2, 1, 6	195,0	POZINK
4	KONZOLA	L 50	50 x 50	700	12	25,0	POZINK
5	OBKLAD	ROŠT 30/30/2	1750 / 1950 x 30	400, 890, 940, 1515	2, 4, 2, 12	1730,0	POZINK
6	AKUSTICKÝ PANEL	ŤAHOKOV LD 20	1850 / 950 x 50	320, 810, 860, 1435	4, 8, 4, 24	695,0	POZINK


SPOLU Σ 3600,0 + 10% = 3960,0 kg

POZNÁMKY :


- JESTVUJÚCE NOSNÉ PROFILY IPE 160, UPE 160 AKUSTICKEJ STENY (POLOŽKA 53/Z) SA V NAVRHOVANOM RIEŠENÍ SPÄTNE OSADIA NA PÔVODNÚ POZÍCIU Č. 1-7 A NOVÚ NAVRHOVANÚ POZÍCIU Č. 0, 8, 9, 10, 11 KRYCEJ STENY Z PROTIHLUKOVÝCH ŽALÚZIÍ (POLOŽKA 54/Z).

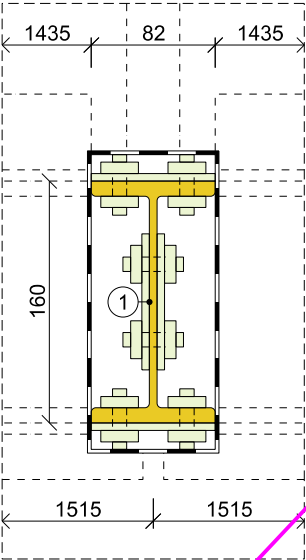

REZ I-I' - KOTVENIE

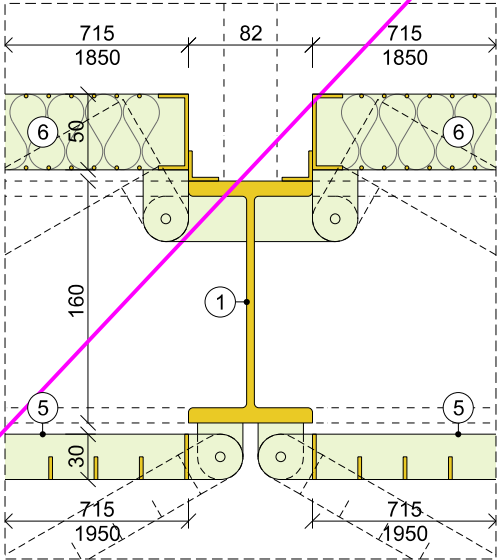

REZ II-II' - OTVÁRAVÉ AKUSTICKÉ PANELE

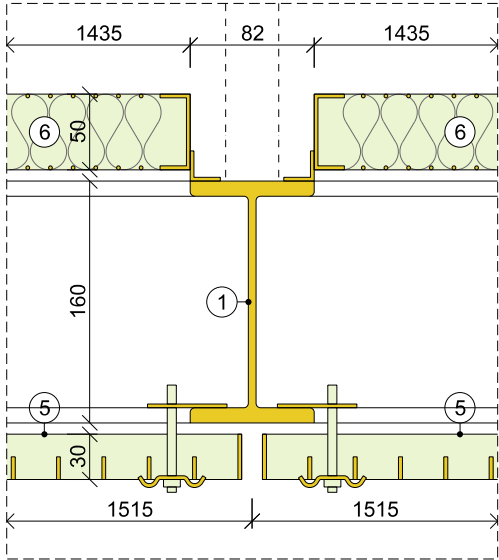

REZ III-III' - PEVNÉ AKUSTICKÉ PANELE

LEGENDA KONŠTRUKCIÍ A MATERIÁLOV :

	JESTVUJÚCA ŽELEZOBETÓNOVÁ KONŠTRUKCIA, BETÓN B30 (B45)		TEPELNÁ IZOLÁCIA STYRODUR 3035		BÚRACIE PRÁCE
	JESTVUJÚCA MUROVANÁ KONŠTRUKCIA TEHLA POROTHERM NA MALTU HM 2,5		TEPELNÁ IZOLÁCIA NOBASIL TF		DEMONTÁŽNE PRÁCE

II. ETAPA

II. ETAPA



NÁRODNÁ BANKA SLOVENSKA

ÚSTREDIE BRATISLAVA

UPOZORNENIE :


- NEODDELITEĽNOU SÚČASŤOU VÝKRESOVEJ ČASTI SÚ AJ TECHNICKÉ SPRÁVY!
- POČAS REALIZÁCIE STAVBY JE POTREBNÉ DODRŽIAVAŤ PLATNÉ VYHLÁŠKY A NORMY!
- NUTNÉ NAHLIADNUŤ DO VŠETKÝCH ČASTÍ PROJEKTOVEJ DOKUMENTÁCIE, VRÁTANE PROFESÍ!
- PROJEKT OBNOVY / REKONŠTRUKCIE NEMÔŽE POSTIHNUŤ VŠETKY SKUTOČNOSTI, KTORÉ SA MÔŽU OBJAVIŤ PRI ODKRÝVANÍ JESTVUJÚCICH STAVEBNÝCH KONŠTRUKCIÍ STAVBY A MÔŽU MAŤ PRIAMY DOPAD NA NAVRHOVANÉ PROJEKTOVANÉ RIEŠENIE!
- ZHOTOVITEĽ JE PRED ZAHÁJENÍM STAVEBNÝCH PRÁC POVINNÝ PREŠTUDOVAŤ SI KOMPLETNÚ PROJEKTOVÚ DOKUMENTÁCIU A OVERIŤ SI SKUTOVÝ STAV GEOMETRIE, ROZMEROV A DIMENZIÍ JESTVUJÚCICH STAVEBNÝCH KONŠTRUKCIÍ A V KAŽDEJ ETAPE REALIZÁCIE JE POVINNÝ KONZULTOVAŤ PRÍPADNÉ NEJASNOSTI A ROZDIELY SKUTOVÉHO STAVU OPROTI PROJEKTOVEJ DOKUMENTÁCII S PROJEKTANTOM!
- ZHOTOVITEĽ JE POVINNÝ NA ZÁKLADE ZISTENÍ ZO ZAMERANIA SKUTOVÉHO STAVU VYPRACOVAŤ DIELENSKÚ DOKUMENTÁCIU PRE PROJEKTOVANÉ POLOŽKY A ICH SPÔSOBU OSADENIA, NÁSLEDNE TÚTO DOKUMENTÁCIU PREDLOŽIŤ PROJEKTANTOVI NA ODSÚHLASENIE!
- Z KAŽDÉHO DRUHU POLOŽKY BUDE ZHOTOVENÁ VZORKA CHARAKTERISTICKEJ ČASTI V RELEVANTNEJ VEĽKOSTI S FINÁLNOU POVRCHOVOU ÚPRAVOU PRE OVERENIE VZHĽADU, SPOJOV A POD, VZROKA MUSÍ BYŤ PRED ZADANÍM DO VÝROBY ODSÚHLASENÁ PROJEKTANTOM.

NÁRODNÁ BANKA SLOVENSKA JE VÝZNAMNOU ŠTÁTNOU INŠTITÚCIOU.

JEJ CENTRÁLA BOLA VYBUDOVANÁ S NÁROKOM NA NAJVYŠŠÍ REMESELNÝ A MATERIÁLOVÝ ŠTANDARD. TENTO ISTÝ NÁROK JE POLOŽENÝ NA VŠETKY STAVEBNÉ PRÁCE. PREDPOKLADÁ SA VYSOKÁ KVALITA SPRACOVANIA, PRESNOSŤ VYHOTOVENIA A SPOLAHLIVÉ FUNGOVANIE.

0,000 = 146,50 m.n.m.

SÚRADNICOÝ SYSTÉM : JTSK, VÝŠKOVÝ SYSTÉM : Bpv

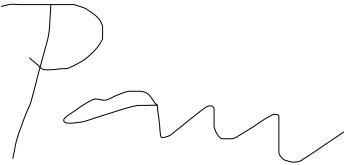INVESTOR : NÁRODNÁ BANKA SLOVENSKA Imricha Karvaša 1, 813 05 Bratislava			ARCHITEKT I A B . K . P . Š . spol. s r.o., BRATISLAVA 831 02 NOBELOVA 3 4		
AUTORI : Ing.arch. M. KUSÝ, Ing.arch. P. PAŇÁK ARCHITEKTI A B.K.P.Š. spol. s.r.o.			TEL: 02 / 43 41 26 98 MAIL: architekti@bkps.sk		
HL. PROJEKTANT	ZOD.PROJEKTANT	VYPRACOVAL			
PAŇÁK, VASS	VASS	VASS			
					
STUPEŇ : REALIZAČNÝ PROJEKT					
NÁZOV STAVBY : REKONŠTRUKCIA JEDÁLNE A KUCHYNE					
MIESTO STAVBY : NBS, Imricha Karvaša 1, 813 05 Bratislava - Staré Mesto					
ČASŤ :	E 1.1 BÚRACIE PRÁCE		DÁTUM	04/2025	Č. VÝKRESU E 1.1 11
OBJEKT :	SO 16 BUDOVA NBS		STUPEŇ	RP	
VÝKRES :	AKUSTICKÁ STENA - POL.Č. 53/Z (PÔVODNÝ STAV)		FORMÁT	04 A4	
			ZÁKAZKA Č.	353-24-03	M 1:10, 1:5