



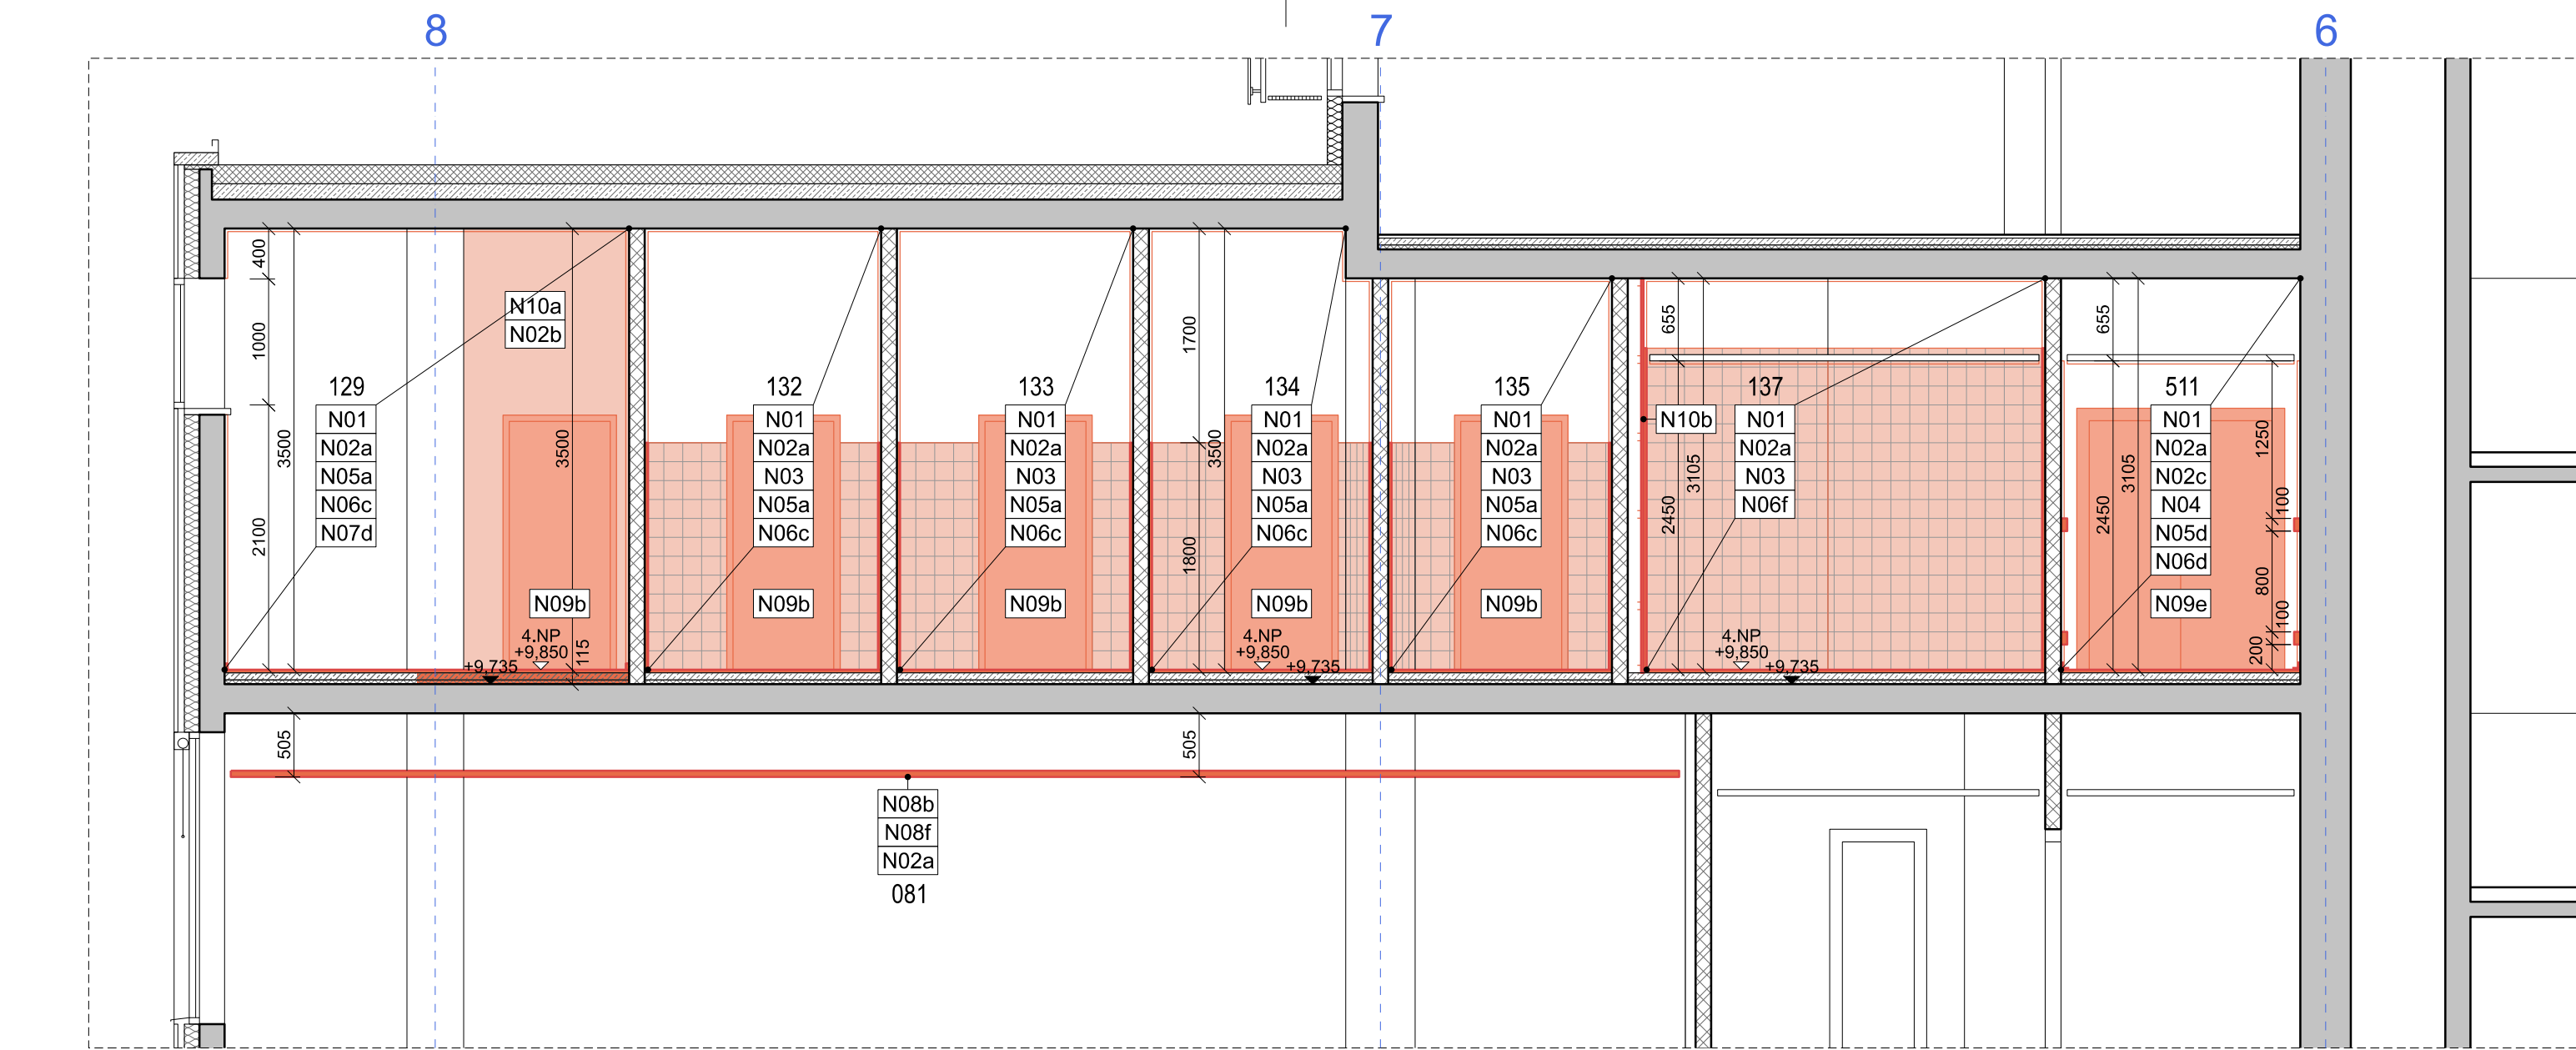


LEGENDA MIESTNOSTÍ - 3.NP, 4.NP, dcA, dcB2 (kongres, kuchyňa, jedáleň) :

M.Č	NÁZOV	PLOCHA /m²/	PODLAHA	STENA	STROP	SOKEL	OBKLAD	POZNÁMKA
3 081	KONGRESOVÁ SÁLA	251,85	A 5/2	B 1/7	C 20, C 23, C 26	-	B 4/8	-
M.Č	NÁZOV	PLOCHA /m²/	PODLAHA	STENA	STROP	SOKEL	OBKLAD	POZNÁMKA
4 101	JEDÁLEŇ	279,30	A 20	B 20	C 20	E 23	B 23	obklad = 0,9 / 2,6 m
4 102	VÝDAJ JEDÁL	151,30	A 20, A 21 A 22, A 24	B 20	C 23, C 24	E 20, E 21 E 23	B 23	obklad = 2,4 m
4 104	UMÝVÁREŇ BIELEHO RIADU	25,00	A 24	B 20	C 25	E 20	B 23	obklad = 2,4 m
4 130	SKLAD MÚKY	2,65	A 22	B 20, B 21	C 20	E 20	-	-
4 132	SKLAD KUCH. POTRIEB	9,15	A 22	B 20	C 20	E 20	B 23	obklad = 1,8 m
4 133	CHLADNIČKY	9,75	A 22	B 20	C 20	E 20	B 23	obklad = 1,8 m
4 134	SKLAD NÁPOJOV	9,10	A 22	B 20	C 20	E 20	B 23	obklad = 1,8 m
4 135	SKLAD KONZÉRV	6,35	A 22	B 20	C 20	E 20	B 23	obklad = 1,8 m
4 137	SOCIÁLNE ZARIADENIE MUŽI	4,50	A 28	B 20	C 20	E 20	B 23	obklad = 2,55 m
4 511	CHODBA	18,70	A 27	B 20, B 22	C 20	E 23	-	náter = 1,5 m
4 512	CHODBA	25,5	A 24	B 20, B 21, B 22	C 20, C 24	E 20	-	náter = 1,5 m

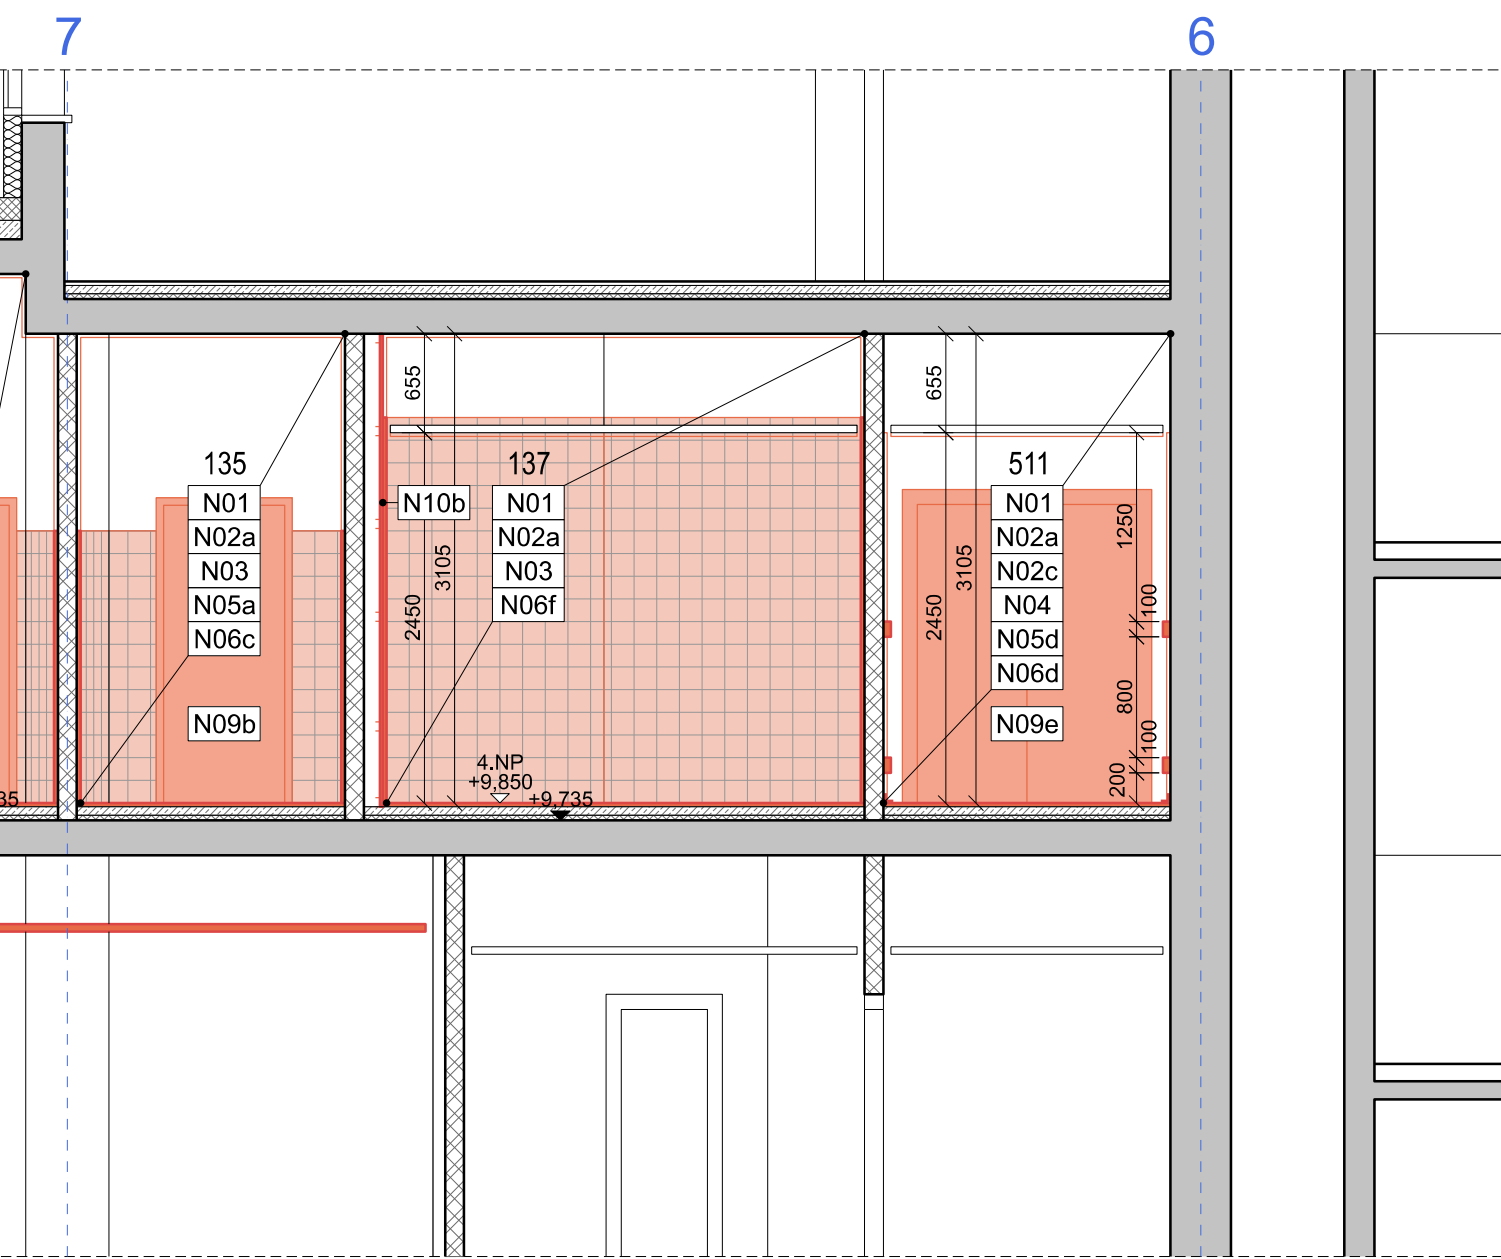

LEGENDA MIESTNOSTÍ - 5.NP, dcA (chodba) :

M.Č	NÁZOV	PLOCHA /m²/	PODLAHA	STENA	STROP	SOKEL	OBKLAD	POZNÁMKA
5 103	KYCHYNKA + FAJČIAREŇ	7,70	A 26	B 20	C 2/3	E 20	B 23	obklad = 1,5 m
5 501	CHODBA	258,70	A 2/5, A 27	B 1/4	C 2/2, C 2/4	E 5/1, E 5/2	B 4/3	-

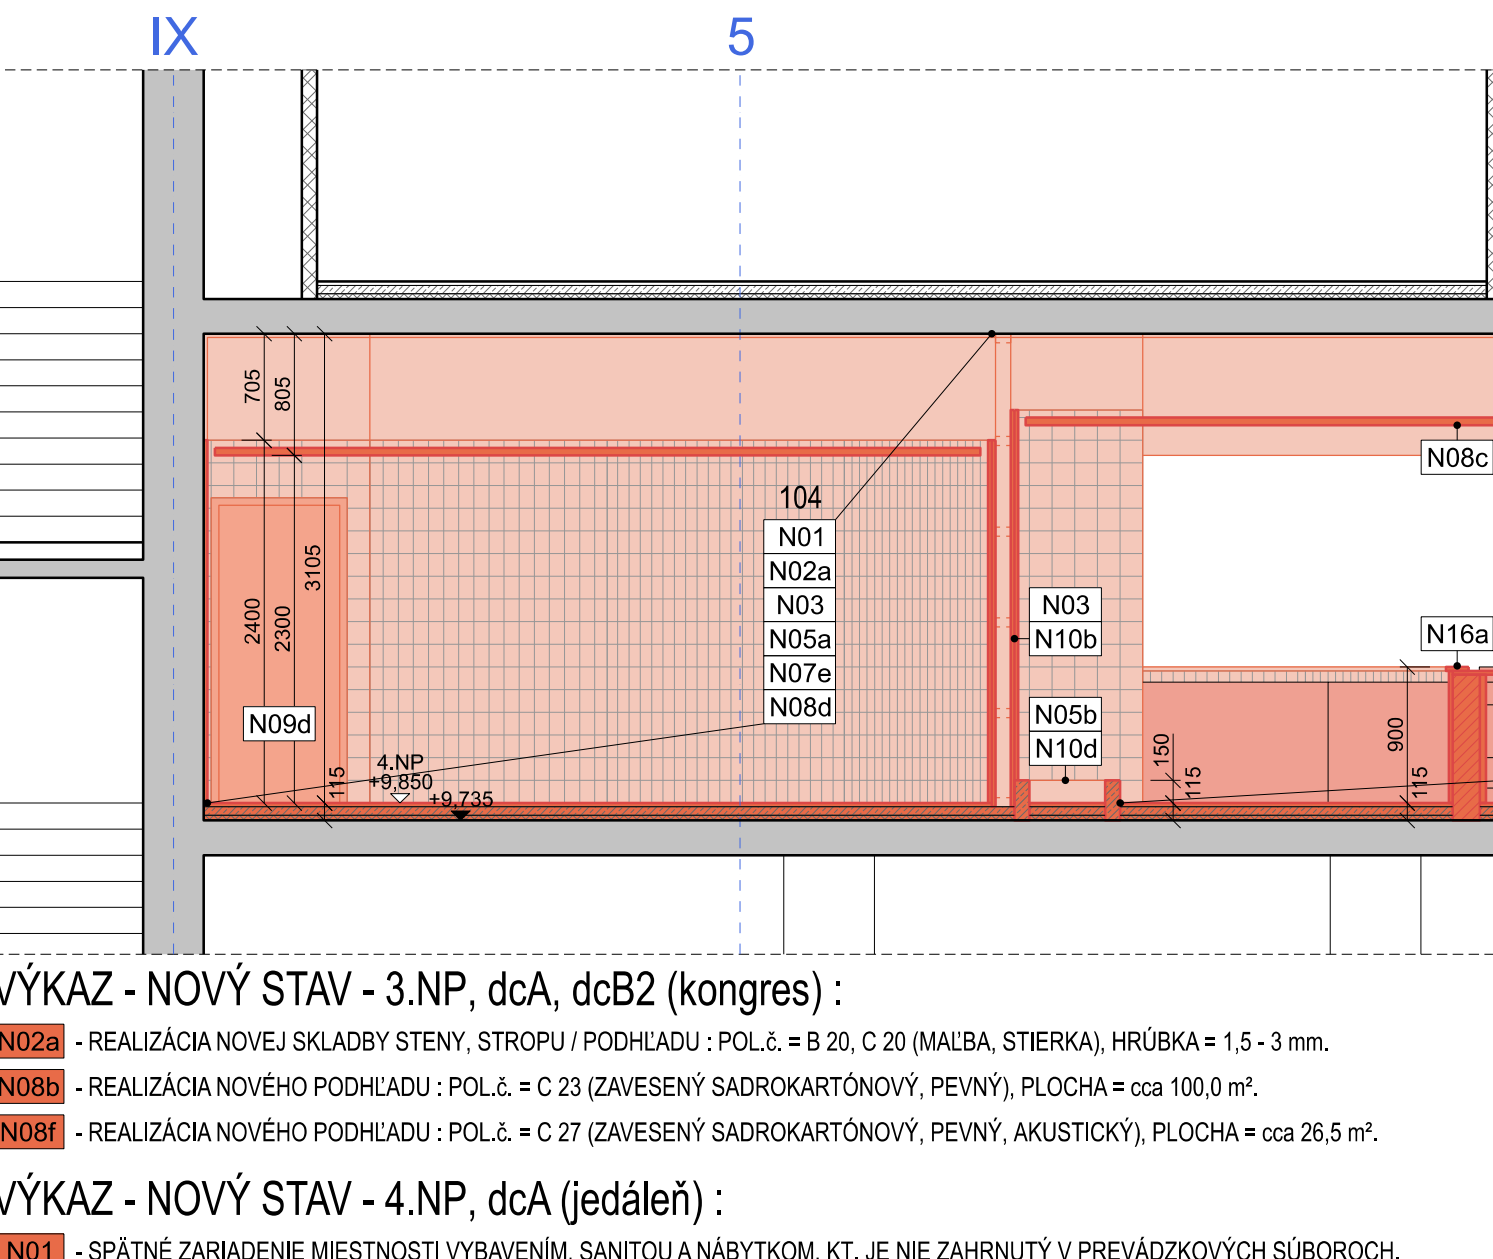


VÝKAZ - NOVÝ STAV - 3.NP, dcA, dcB2 (kongres) :

- N02a** - REALIZÁCIA NOVEJ SKLADBY STENY, STROPU / PODHLADU : POL.č. = B 20, C 20 (MALBA, STIERKA), HRÚBKA = 1,5 - 3 mm.
- N08b** - REALIZÁCIA NOVÉHO PODHLADU : POL.č. = C 23 (ZAVESENÝ SADROKARTÓNOVÝ, PEVNÝ), PLOCHA = cca 100,0 m².
- N08f** - REALIZÁCIA NOVÉHO PODHLADU : POL.č. = C 27 (ZAVESENÝ SADROKARTÓNOVÝ, PEVNÝ, AKUSTICKÝ), PLOCHA = cca 26,5 m².

VÝKAZ - NOVÝ STAV - 4.NP, dcA (jedáleň) :

- N01** - SPÄTNÉ ZARIADENIE MIESTNOSTI VYBAVENÍM, SANITOU A NÁBYTKOM, KT. JE NIE ZAHNRNUTÝ V PREVÁDZKOVÝCH SÚBOROCH. (NAPR. JEDÁLENSKÉ A KANCELÁRSKE STOLY, STOLIČKY, REGÁLE, POLICE, ŠATNOVÉ SKRINE, UMÝVADLÁ, WC, SPRCHY A POD.)
- N02a** - REALIZÁCIA NOVEJ SKLADBY STENY, STROPU A PODHLADU : POL.č. = B 20, C 20 (MALBA, STIERKA), HRÚBKA = 1,5 - 3 mm.
- N03** - REALIZÁCIA NOVÉHO OBKLADU STENY : POL.č. = B 23 (KERAMICKÝ OBKLAD, TMEL), ROZMER = 150/150 x 10 mm, PLOCHA = cca 105,0 m².
- N05a** - REALIZÁCIA NOVEJ SOKLOVEJ LIŠTY : POL.č. = E 20 (LIATY POLYURETÁN, FABIÓN), ROZMER = 50/50 x 9 mm, DĹŽKA = cca 110,0 m.
- N05b** - REALIZÁCIA NOVEJ SOKLOVEJ LIŠTY : POL.č. = E 21 (LIATY POLYURETÁN, FABIÓN), ROZMER = 150/50 x 9 mm, DĹŽKA = cca 6,1 m.
- N05d** - REALIZÁCIA NOVEJ SOKLOVEJ LIŠTY : POL.č. = E 23 (VINYL(LINOLEUM), LEPIDLO,FABIÓN. LIŠTA), ROZM. = 50 x 3 mm, DĹŽKA = cca 68,6 m.
- N06b** - REALIZÁCIA NOVEJ NÁŠLAPNEJ VRSTVY PODLAHY : POL.č. = A 20 (LIATY POLYURETÁN), HRÚBKA = 8 mm, PLOCHA = cca 379,0 m².
- N06c** - REALIZÁCIA NOVEJ NÁŠLAPNEJ VRSTVY PODLAHY : POL.č. = A 22 (LIATY POLYURETÁN-BETÓN), HRÚBKA = 13 mm, PLOCHA = cca 11,6 m².
- N07c** - REALIZÁCIA NOVEJ PODLAHY : POL.č. = A 21 (LIATY POLYURETÁN, MAZANINA, TI), HRÚBKA = 115 mm, PLOCHA = cca 11,2 m².
- N07e** - REALIZÁCIA NOVEJ PODLAHY : POL.č. = A 24 (LIATY POLYURETÁN-BETÓN, MAZANINA, TI, HI), HRÚBKA = 115 mm, PLOCHA = cca 53,8 m².
- N08b** - REALIZÁCIA NOVÉHO PODHLADU : POL.č. = C 23 (ZAVESENÝ SADROKARTÓNOVÝ, PEVNÝ), PLOCHA = cca 45,4 m².
- N08c** - REALIZÁCIA NOVÉHO PODHLADU : POL.č. = C 24 (ZAVESENÝ SADROKARTÓNOVÝ, PEVNÝ, IMPREGNOVANÝ), PLOCHA = cca 58,3 m².
- N08d** - REALIZÁCIA NOVÉHO PODHLADU : POL.č. = C 25 (ZAVESENÝ SADROKARTÓNOVÝ, PEVNÝ, VODEODOLNÝ), PLOCHA = cca 25,0 m².
- N09d** - REALIZÁCIA NOVÝCH DVERÍ : POL.č. = 120 (DREVENÉ JEDNOKRÍDLOVÉ), ROZMER = 900 x 2100 mm, POČET = 2 ks.
- N10b** - REALIZÁCIA NOVEJ STENY : SADROKARTÓNOVÁ DVOJPLÁŠŤOVÁ PRIEČKA, HRÚBKA = 100 mm, ATYP, DĹŽKA = cca 14,6 m.
- N10c** - REALIZÁCIA NOVÉHO PRIEVLAKU : ŽELEZOBETÓNOVÝ, HRÚBKA = 250 + 350 mm, DĹŽKA = cca 15,5 m, VÝŠKA = 0,8 m, OBJEM = cca 8,3 m³.
- N10d** - REALIZÁCIA NOVÉHO SOKLA : ŽELEZOBETÓNOVÝ, HRÚBKA = 100 mm, VÝŠKA = 115 + 150 mm, DĹŽKA = cca 14,9 m, OBJEM = cca 0,4 m³.
- N16a** - REALIZÁCIA ZABUDOVANÉHO INTERIÉRU : VÝDAJNÝ PULT, VIÖ. E1.12 ARCH-STAVEBNÉ RIŠENIE, VÝKRES Č. 14, POČET = 1 ks.
- N16b** - REALIZÁCIA ZABUDOVANÉHO INTERIÉRU : POL.č. = Z12 - Z111 (PULTY, ZÁSTENY A POD.), VIÖ. E1.13 INTERIÉR, POČET = 14 ks.

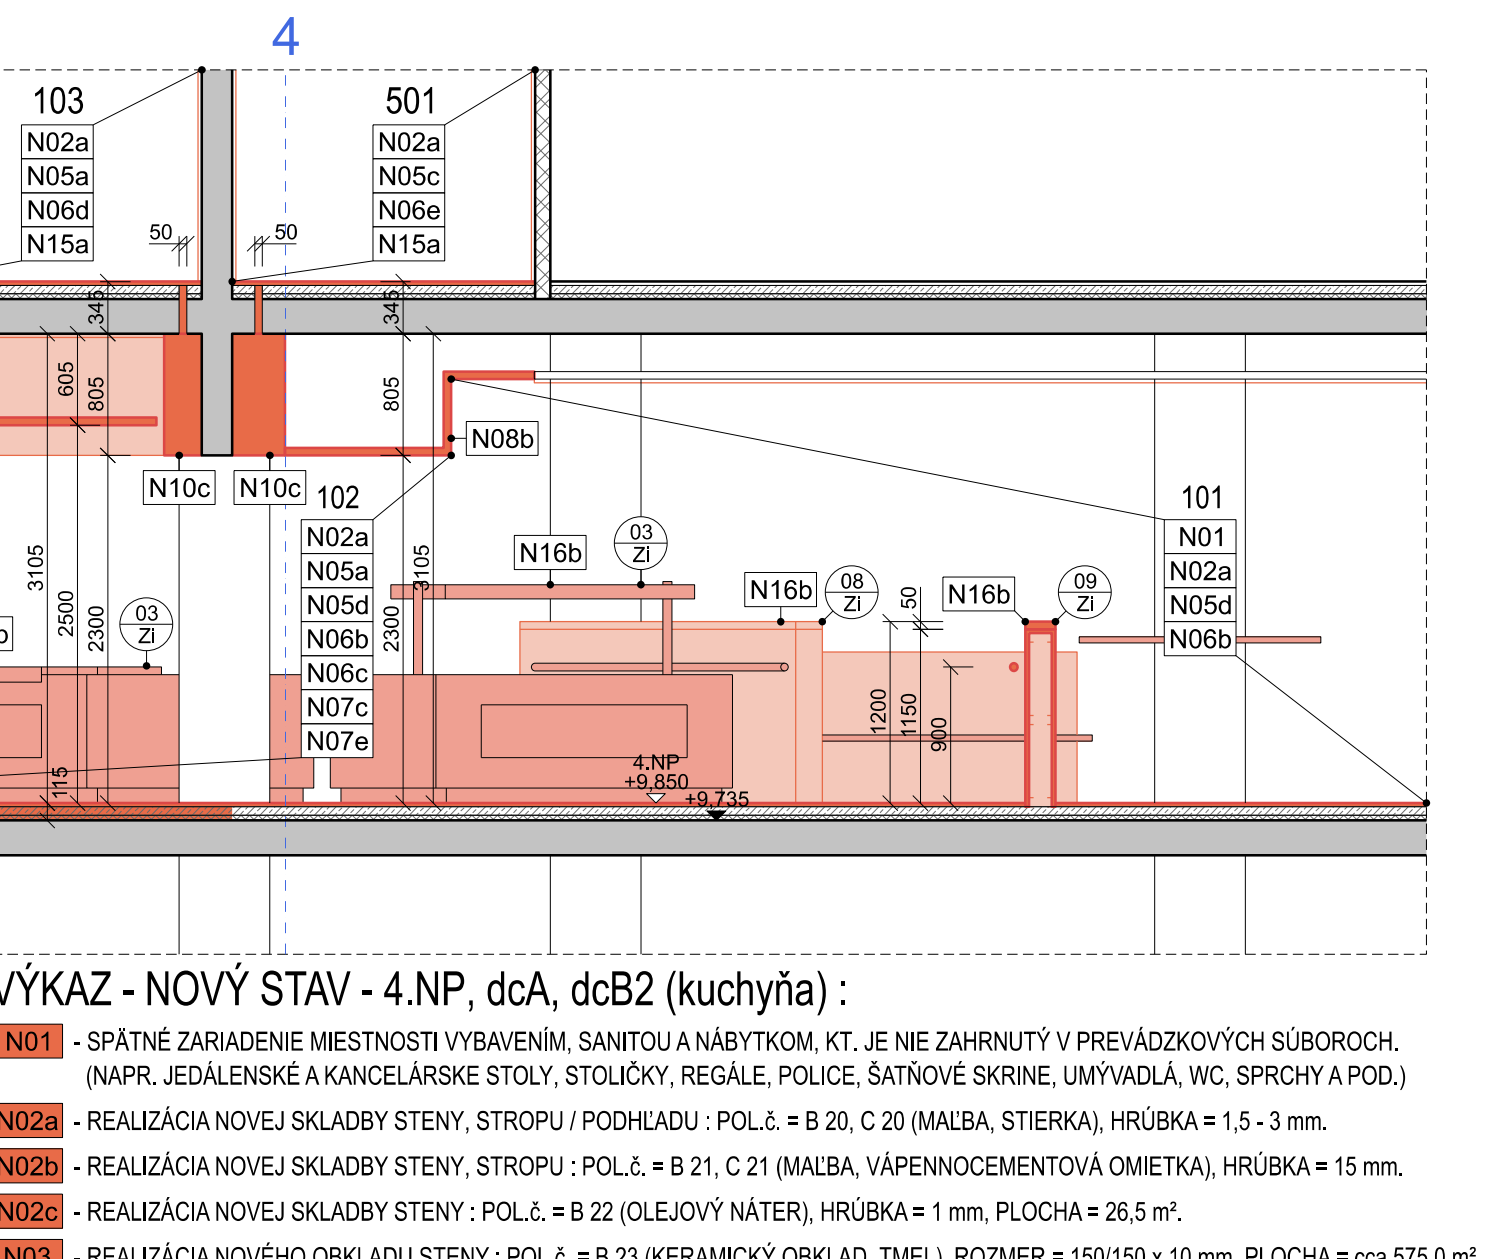

VÝKAZ - NOVÝ STAV - 4.NP, dcA, dcB2 (kuchyňa) :

- N01** - SPÄTNÉ ZARIADENIE MIESTNOSTI VYBAVENÍM, SANITOU A NÁBYTKOM, KT. JE NIE ZAHNRNUTÝ V PREVÁDZKOVÝCH SÚBOROCH. (NAPR. JEDÁLENSKÉ A KANCELÁRSKE STOLY, STOLIČKY, REGÁLE, POLICE, ŠATNOVÉ SKRINE, UMÝVADLÁ, WC, SPRCHY A POD.)
- N02a** - REALIZÁCIA NOVEJ SKLADBY STENY, STROPU / PODHLADU : POL.č. = B 20, C 20 (MALBA, STIERKA), HRÚBKA = 1,5 - 3 mm.
- N02b** - REALIZÁCIA NOVEJ SKLADBY STENY, STROPU : POL.č. = B 21, C 21 (MALBA, VÁPENNOCEMENTOVÁ OMIETKA), HRÚBKA = 15 mm.
- N02c** - REALIZÁCIA NOVEJ SKLADBY STENY : POL.č. = B 22 (OLEJOVÝ NÁTER), HRÚBKA = 1 mm, PLOCHA = 26,5 m².
- N03** - REALIZÁCIA NOVÉHO OBKLADU STENY : POL.č. = B 23 (KERAMICKÝ OBKLAD, TMEL), ROZMER = 150/150 x 10 mm, PLOCHA = cca 575,0 m².
- N04** - REALIZÁCIA NOVEJ OCHRANY STENY : VODOROVNÉ, PVC VODIACE DOSKY (NÁSTENNÝ NÁRAZNÍK), ŠÍRKA = 100 mm, POČET = 2 ks.
- N05a** - REALIZÁCIA NOVEJ SOKLOVEJ LIŠTY : POL.č. = E 20 (LIATY POLYURETÁN, FABIÓN), ROZMER = 50/50 x 9 mm, DĹŽKA = 220,0 m.
- N05d** - REALIZÁCIA NOVEJ SOKLOVEJ LIŠTY : POL.č. = E 23 (VINYL(LINOLEUM), LEPIDLO,FABIÓN. LIŠTA), ROZM. = 50 x 3 mm, DĹŽKA = cca 59,7 m.
- N06c** - REALIZÁCIA NOVEJ NÁŠLAPNEJ VRSTVY PODLAHY : POL.č. = A 22 (LIATY POLYURETÁN-BETÓN), HRÚBKA = 13 mm, PLOCHA = 84,2 m².
- N06d** - REALIZÁCIA NOVEJ NÁŠLAPNEJ VRSTVY PODLAHY : POL.č. = A 27 (LINOLEUM), HRÚBKA = 8 mm, PLOCHA = 65,9 m².
- N06f** - REALIZÁCIA NOVEJ NÁŠLAPNEJ VRSTVY PODLAHY : POL.č. = A 28 (KERAMICKÁ DLAŽBA, TMEL), HRÚBKA = 17 mm, PLOCHA = 10,3 m².
- N07d** - REALIZÁCIA NOVEJ PODLAHY : POL.č. = A 23 (LIATY POLYURETÁN-BETÓN, MAZANINA, TI), HRÚBKA = 115 mm, PLOCHA = 4,2 m².
- N09b** - REALIZÁCIA NOVÝCH DVERÍ : POL.č. = 215, 216 (DREVENÉ JEDNOKRÍDLOVÉ), ROZMER = 800 x 1970 mm, POČET = 13 ks.
- N09e** - REALIZÁCIA NOVÝCH DVERÍ : POL.č. = 221 (DREVENÉ DVOJKRÍDLOVÉ), ROZMER = 1450 x 1970 mm, POČET = 2 ks.
- N10a** - REALIZÁCIA NOVEJ STENY : MUROVANÁ POROTHERM NA MALTU, HRÚBKA = 100, 125, 150 mm, DĹŽKA = 15,9 m.
- N10b** - REALIZÁCIA NOVEJ STENY : SADROKARTÓNOVÁ DVOJPLÁŠŤOVÁ PRIEČKA, HRÚBKA = 100, 125 mm, DĹŽKA = 17,4 m.

VÝKAZ - NOVÝ STAV - 5.NP, dcA (chodba) :

- N02a** - REALIZÁCIA NOVEJ SKLADBY STENY, STROPU / PODHLADU : POL.č. = B 20, C 20 (MALBA, STIERKA), HRÚBKA = 1,5 - 3 mm.
- N05a** - REALIZÁCIA NOVEJ SOKLOVEJ LIŠTY : POL.č. = E 20 (LIATY POLYURETÁN, FABIÓN), ROZMER = 50/50 x 9 mm, DĹŽKA = cca 20,0 m.
- N05c** - REALIZÁCIA NOVEJ SOKLOVEJ LIŠTY : POL.č. = E 22 (KOBEREK, LEPIDLO), ROZMER = 50 x 8 mm, DĹŽKA = cca 15,0 m.
- N06d** - REALIZÁCIA NOVEJ NÁŠLAPNEJ VRSTVY PODLAHY : POL.č. = A 26 (LINOLEUM), HRÚBKA = 8 mm, PLOCHA = cca 16,7 m².
- N06e** - REALIZÁCIA NOVEJ NÁŠLAPNEJ VRSTVY PODLAHY : POL.č. = A 27 (KOBEREK, LEPIDLO), HRÚBKA = 8 mm, PLOCHA = cca 24,7 m².
- N15a** - ZATVORENIE OTVORU : PODLAHA + ŽELEZOBETÓNOVÝ STROP B45, ROZMER = Ø 50 mm, HRÚBKA = 115 + 230 mm, POČET = 16 ks.

LEGENDA KONŠTRUKCIÍ A MATERIÁLOV :

JESTVJUJÚCA ŽELEZOBETÓNOVÁ KONŠTRUKCIA, BETÓN B30 (B45)

JESTVJUJÚCA MUROVANÁ KONŠTRUKCIA

TEHLA POROTHERM NA MALTU HM 2,5

TEPELNÁ IZOLÁCIA STYRODUR 3035

TEPELNÁ IZOLÁCIA NOBASIL TF

NOVÉ KONŠTRUKCIE

SPÄTNÁ MONTÁŽ

NÁRODNÁ BANKA SLOVENSKA

ÚSTREDIE BRATISLAVA

UPOZORNENIE :

- NEODDELITELNOU SÚČASŤOU VÝKRESOVEJ ČASŤI SÚ AJ TECHNICKÉ SPRÁVY!

- POČAS REALIZÁCIE STAVBY JE POTREBNÉ DODRŽIAVAŤ PLATNÉ VYHLÁŠKY A NORMY!

- NUTNÉ NAHLIADNUŤ DO VŠETKÝCH ČASŤÍ PROJEKTOVEJ DOKUMENTÁCIE, VRÁTANE PROFESII!

- PROJEKT OBNOVY / REKONŠTRUKCIE NEMOŽE POSTIHNUŤ VŠETKY SKUTOČNOSTI, KTORÉ SA MÔŽU OBJAVIŤ PRI ODKRYVANÍ JESTVJUJUCICH STAVEBNÝCH KONŠTRUKCIÍ STAVBY A MÔŽU MAŤ PRIAMY DOPAD NA NAVRHOVANÉ PROJEKTOVANÉ RIŠENIE!

- ZHOTOVITEĽ JE PRED ZAHÁJENÍM STAVEBNÝCH PRÁČ POVINNÝ PREŠTUDOVAŤ SI KOMPLETNÚ PROJEKTOVÚ DOKUMENTÁCIU A OVERIŤ SI SKUTKOVÝ STAV GEOMETRIE, ROZMEROV A DIMENZII JESTVJUJUCICH STAVEBNÝCH KONŠTRUKCIÍ A V KAŽDEJ ETAPE REALIZÁCIE JE POVINNÝ KONZULTOVAŤ PRÍPADNÉ NEJASNOSTI A ROZDIELY SKUTKOVÉHO STAVU OPROTI PROJEKTOVEJ DOKUMENTÁCII S PROJEKTANTOM!

- ZHOTOVITEĽ JE POVINNÝ NA ZÁKLADE ZISTENÍ ZO ZAMERANIA SKUTKOVÉHO STAVU VYPRACOVAŤ DIELENSKÚ DOKUMENTÁCIU PRE PROJEKTOVANÉ POLOŽKY A ICH SPOSOBU OSADENIA, NÁSLEDNE TÚTO DOKUMENTÁCIU PREDLOŽIŤ PROJEKTANTOVI NA ODSÚHLASENIE!

- Z KAŽDÉHO DRUHOU POLOŽKY BUDE ZHOTOVENÁ VZORKA CHARAKTERISTICKEJ ČASŤI V RELEVANTNEJ VEĽKOSTI S FINÁLNOU POVRCHOVOU ÚPRAVOU PRE OVERENIE VZHĽADU, SPOJOV A POD, VZROKA MUŠI BYŤ PRED ZADANÍM DO VÝROBY ODSÚHLASENÁ PROJEKTANTOM.

NÁRODNÁ BANKA SLOVENSKA JE VÝZNAMNOU ŠTÁTNOU INŠTITÚCIOU.

JEJ CENTRÁLA BOLA VYBUDOVANÁ S NÁROKOM NA NAJVVŠŠÍ REMESELNÝ A MATERIÁLOVÝ ŠTANDARD. TENTO ISTÝ NÁROK JE POLOŽENÝ NA VŠETKY STAVEBNÉ PRÁČE. PREDPOKLADÁ SA VYSOKÁ KVALITA SPRACOVANIA, PRESNOSŤ VYHOTOVENIA A SPOHLIVÉ FUNGOVANIE.

0,000 = 146,50 m.n.m.

SÚRADNICOÝ SYSTÉM : JTSK, VÝŠKOVÝ SYSTÉM : Bpv

INVESTOR :
NÁRODNÁ BANKA SLOVENSKA
Imricha Karvaša 1, 813 05 Bratislava

AUTORI :
Ing.arch. M. KUSÝ, Ing.arch. P. PAŇÁK
ARCHITEKTI A.B.K.P.Š. spol. s r.o.

HL. PROJEKTANT
PAŇÁK, VASS
Pan

ZOD.PROJEKTANT
VASS
Vass

VYPRACOVAL
VASS
Vass

STUPEŇ :
NÁZOV STAVBY :
MIESTO STAVBY :

REALIZAČNÝ PROJEKT
REKONŠTRUKCIA JEDÁLNE A KUCHYNE
NBS, Imricha Karvaša 1, 813 05 Bratislava - Staré Mesto

ČASŤ :
OBJEKT :

E 1.2 ARCHITEKTONICKO-STAVEBNÉ RIŠENIE
SO 16 BUDOVA NBS

VÝKRES :

REZ D-D' - KONGRES, KUCHYŇA (NOVÝ STAV)

DÁTUM
STUPEŇ
FORMÁT
ZÁKAZKA Č.

04/2025
RP
05 A4
353-24-03

Č. VÝKRESU
E 1.2
08
M 1:50