



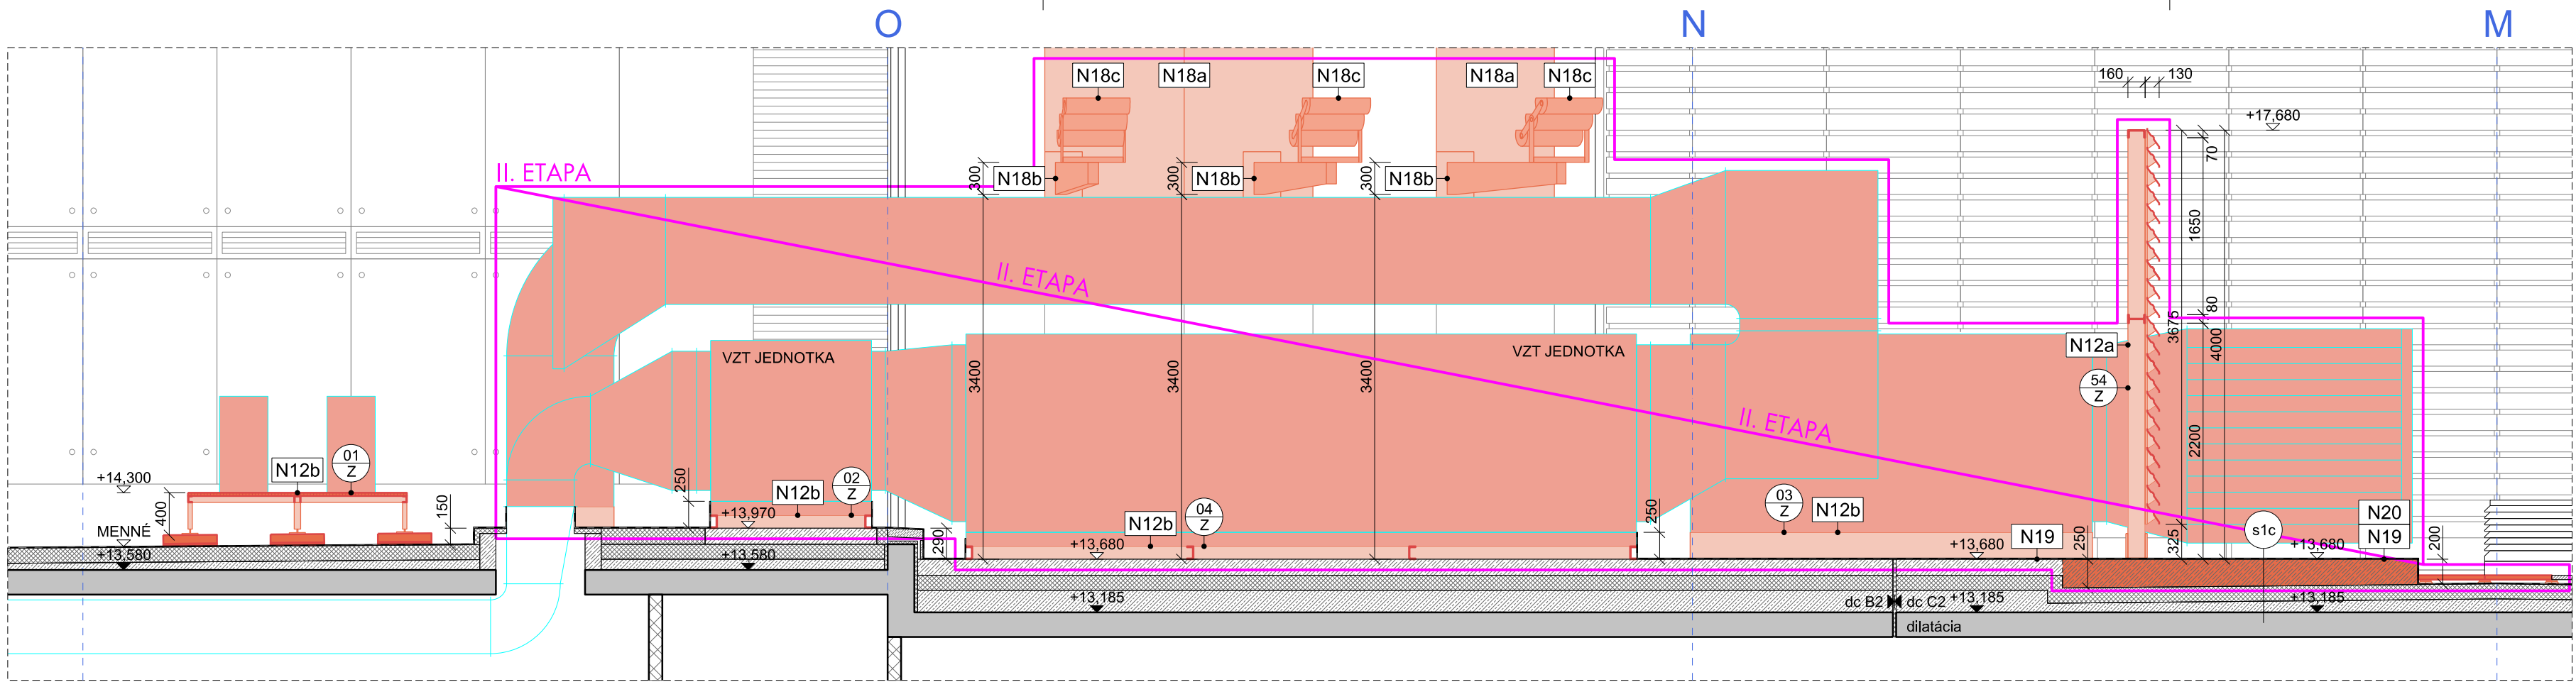

POZDĽŽNY REZ A-A'

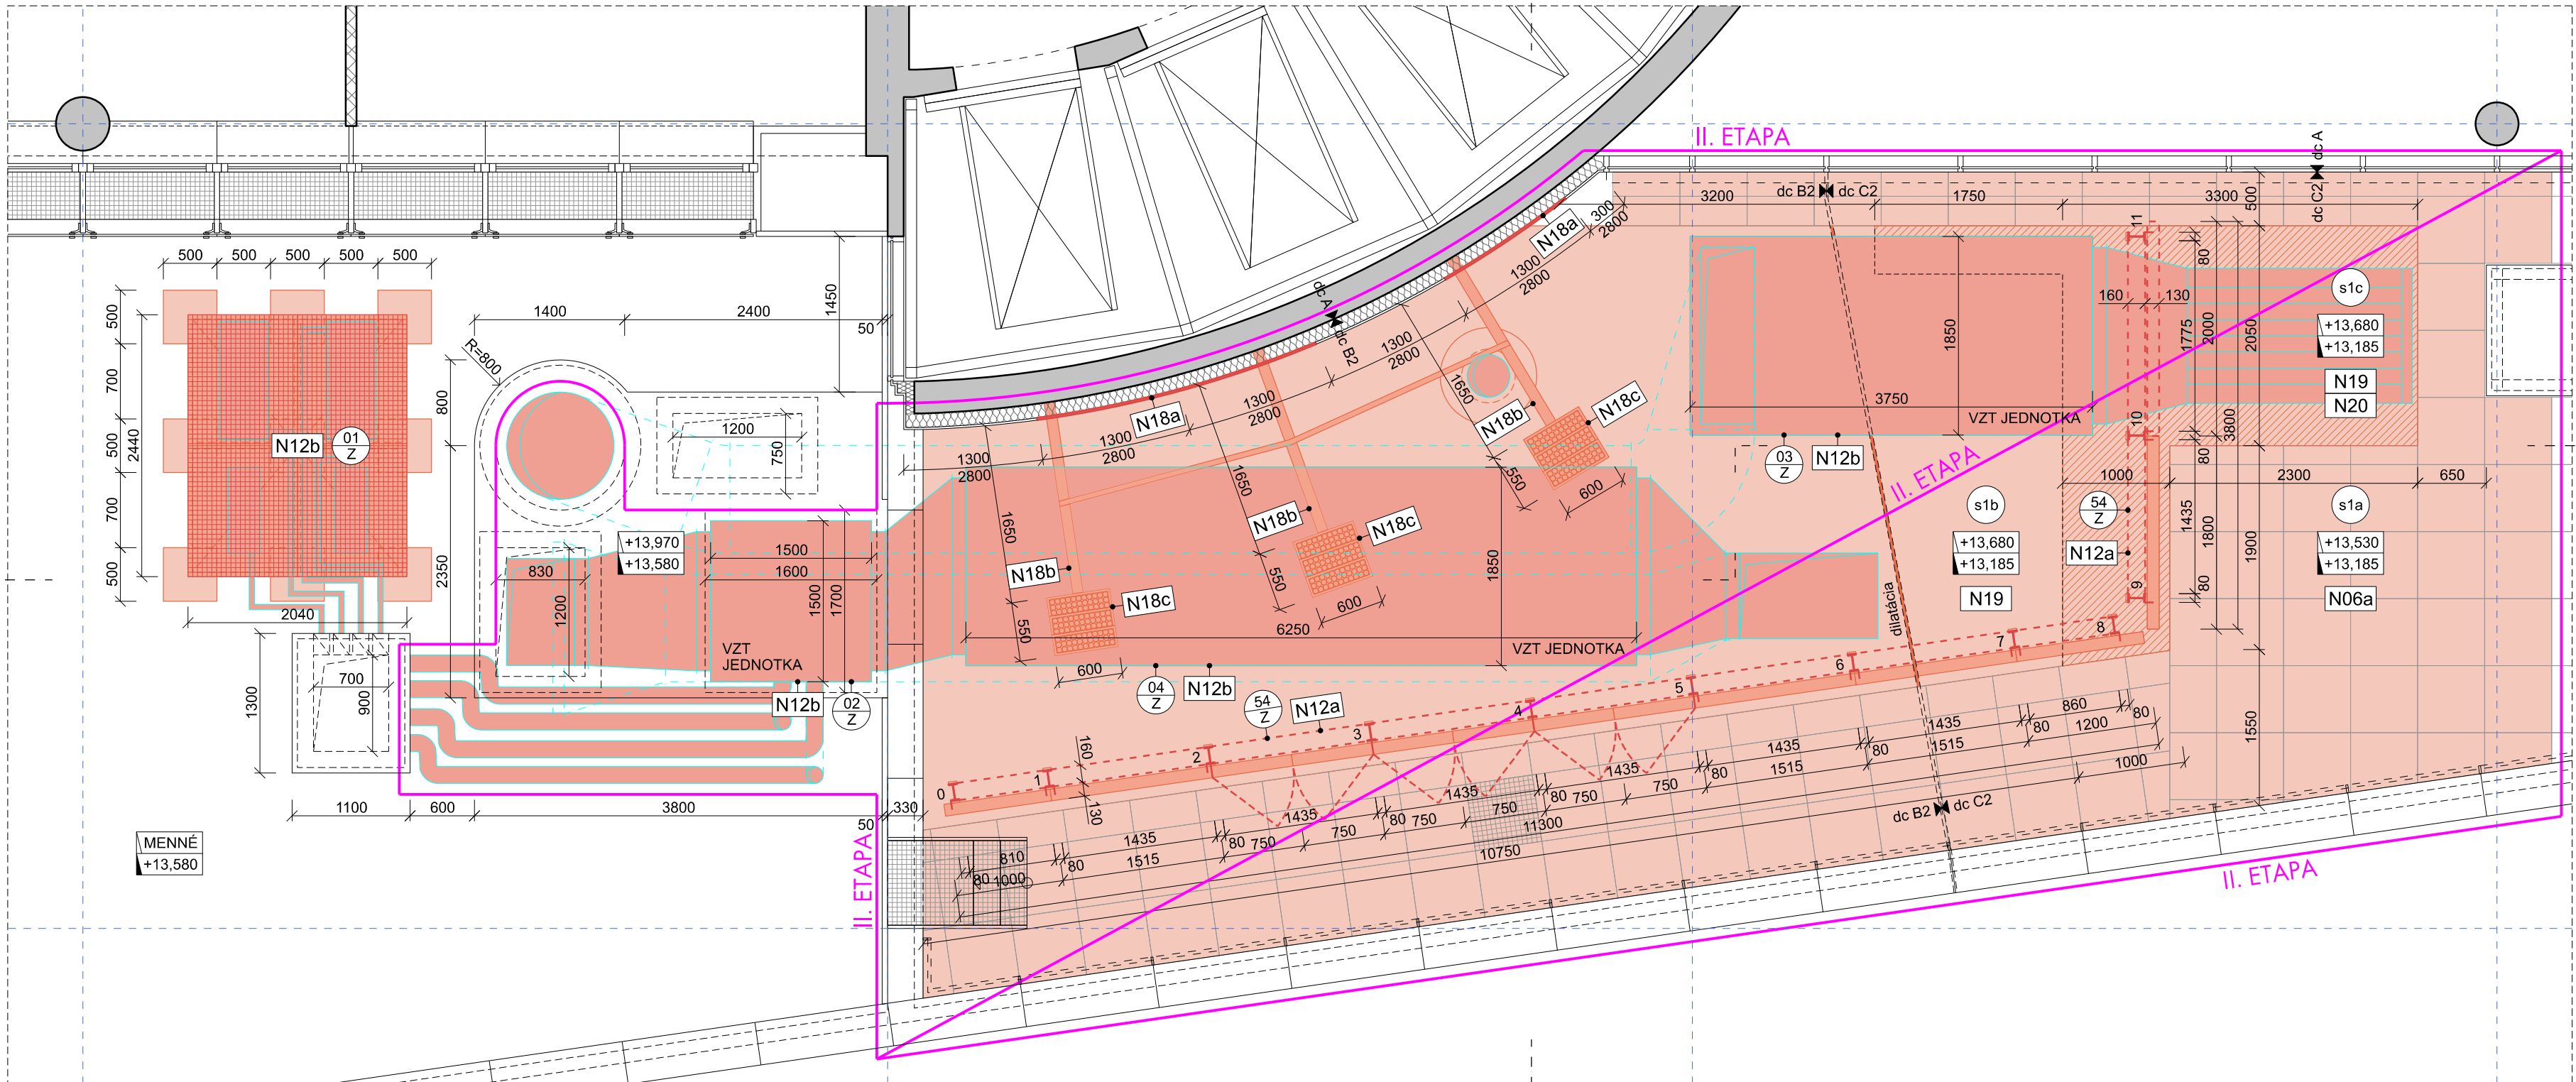

PÔDORYS 5.NP

POZNÁMKY - NAVRHOVANÝ STAV :

- PRE BLIŽŠIE ZOBRAZENIE, POPIS NAVRHovANEJ KONŠTRUKCIE PODNOŽI POD VZT (POLOŽKY 01/Z), VIĎ. VÝKRES Č. 12.
- PRI REALIZÁCIÍ NOVÉHO ZÁKLADU Z PROSTÉHO BETÓNU OSADIŤ OCELOVÉ PLATNE KOTVENIA PRE STĽPY POZÍCIE 8, 9, 10, 11 KRYCEJ STENY.
- PRE BLIŽŠIE ZOBRAZENIE, POPIS NAVRHovANEJ KONŠTRUKCIE STENY ZO ŽALÚZIÍ (POLOŽKA 54/Z), VIĎ. VÝKRES Č. 11.
- JESTVUJÚCE NOSNÉ PROFILY IPE 160, UPE 160 AKUSTICKEJ STENY (POLOŽKA 53/Z) SA V NAVRHovanOM RIEŠENÍ SPÄTNÉ OSADIA NA PÔVODNÚ POZÍCIU Č. 1-7 A NOVÚ NAVRHovanÚ POZÍCIU Č. 0, 8, 9, 10, 11 KRYCEJ STENY AKUSYSTEM (POLOŽKA 54/Z).
- PRE BLIŽŠIE ZOBRAZENIE, POPIS NAVRHovANEJ KONŠTRUKCIE PODNOŽE POD VZT (POLOŽKA 02/Z, 03/Z, 04/Z), VIĎ. VÝKRES Č. 13.

SKLADBA BETÓNOVÉHO ZÁKLADU - s1c :

- NOVÁ HYDROIZOLAČNÁ FÓLIA TPO / FPO 2 mm
- NOVÁ OCHRANNÁ FÓLIA, GEOTEXTÍLIA 3 mm
- NOVÝ ŽELEZOBETONOVÝ ZÁKLAD B20, VYSTUŽENÝ KARI SIETOU 200 - 250 mm
- NOVÁ OCHRANNÁ FÓLIA PE 3 mm
- HYDROIZOLAČNÁ FÓLIA TPO / FPO 2 mm
- HYDROIZOLAČNÁ FÓLIA WOLFIN GW SK 1,5 mm
- GEOTEXTÍLIA TATRATEX 300 3 mm
- TEPELNÁ IZOLÁCIA STYRODUR 3035 S 140 mm
- PAROZÁBRANA - 1x FOALBIT AL S4 3,5 mm
- PENETRAČNÝ NÁTER 1 x
- POLYSTYRÉNBETONOVÁ MAZANINA V SPÄDE 195 mm
- NOSNÁ STROPNÁ KONŠTRUKCIA - ŽB DOSKA 230 mm

VÝKAZ - NAVRHOVANÝ STAV - 5.NP, dcB2, dcC2 (strecha) :

- N06a** - SPÄTNÉ OSADENIE NÁŠLAPNEJ VRSTVY PODLAHY : KAMENNÁ DLAŽBA, ROZMER = 625/625 x 40 mm, PLOCHA = cca 30,0 m².
- N12a** - SPÄTNÉ OSADENIE A REALIZÁCIA NOVÉHO ZÁMOČNÍCKEHO VÝROBKU : POL. č. 54/Z (OCELOVÁ KONŠTRUKCIA STENY), POČET = 2 ks, PROFIL = IPE 160, UPE 160, ŽALÚZIE (NAPR. AKUSYSTEM), ROZMER = 11,3 x 4,0 m / 3,8 x 4,0 m, HMOTNOSŤ = cca 1,54 t.
- N18a** - SPÄTNÉ OSADENIE JESTVUJÚCICH HLINIKOVÝCH FASÁDNYCH PANELOV ALUCOBOND : ROZMER = 1300 x 2800 mm, POČET = 3 ks
- N18b** - SPÄTNÉ OSADENIE JESTVUJÚCICH LED REFLEKTOROV A KABELÁŽE : ROZMER = 550 x 600 mm, POČET = 3 ks
- N18c** - SPÄTNÉ OSADENIE JESTVUJÚCICH KONZOL NA NOVÚ POZÍCIU : ROZMER = 200 - 300 x 1800 mm, POČET = 3 ks
- N19** - REALIZÁCIA NOVEJ HYDROIZOLÁCIE NA BETONOVOM ZÁKLADE : FÓLIA TPO / FPO, HRÚBKÁ = 2,0 mm, PLOCHA = cca 40,0 m²
- N20** - REALIZÁCIA NOVÉHO VYSTUŽENÉHO BETONOVÉHO ZÁKLADU POD ZARIADENIA VZT : HRÚBKÁ = 200 - 250 mm, PLOCHA = cca 10,0 m²

- N12b** - REALIZÁCIA NOVÉHO ZÁMOČNÍCKEHO VÝROBKU : POL. č. = 01/Z, 02/Z, 03/Z, 04/Z (OCELOVÁ PODNOŽ POD VZT), POČET = 4 ks, PROFIL = U 60/40/3, ROŠT = 30/30/2, UPE 120, ROZMER = 2,44 x 2,04 m / 1,5 x 1,5 m / 3,75 x 1,85 m / 6,25 x 1,85 m, HMOTNOSŤ = cca 0,68 t.

LEGENDA KONŠTRUKCIÍ A MATERIÁLOV :

	JESTVUJÚCA ŽELEZOBETONOVÁ KONŠTRUKCIA, BETÓN B30 (B45)		TEPELNÁ IZOLÁCIA STYRODUR 3035		NOVÉ KONŠTRUKCIE SPÄTNÁ MONTÁŽ
	JESTVUJÚCA MUROVANÁ KONŠTRUKCIA		TEPELNÁ IZOLÁCIA NOBASIL TF		II. ETAPA
	TEHLA POROTHERM NA MALTU HM 2,5				



NÁRODNÁ BANKA SLOVENSKA

ÚSTREDIE BRATISLAVA

UPOZORNENIE :

- NEODDELITELNOU SÚČASŤOU VÝKRESOVEJ ČASTI SÚ AJ TECHNICKÉ SPRÁVY!
- POČAS REALIZÁCIE STAVBY JE POTREBNÉ DODRŽIAVAŤ PLATNÉ VÝHLÁSKY A NORMY!
- NUTNÉ NAHLADNÚŤ DO VŠETKÝCH ČASTÍ PROJEKTOVEJ DOKUMENTÁCIE, VRÁTANE PROFESII!
- PROJEKT OBNOVY / REKONŠTRUKCIE NEMOŽE POSTIHNUŤ VŠETKY SKUTOČNOSTI, KTORÉ SA MÔŽU OBJAVIŤ PRI ODKRYVANÍ JESTVUJÚCICH STAVEBNÝCH KONŠTRUKCIÍ STAVBY A MÔŽU MAŤ PRIAMY DOPAD NA NAVRHované PROJEKTOVANÉ RIEŠENIE!
- ZHOTOVITEĽ JE PRED ZAHÁJENÍM STAVEBNÝCH PRÁČ POVINNÝ PREŠTUDOVAŤ SI KOMPLETNÚ PROJEKTOVÚ DOKUMENTÁCIU A OVERIŤ SI SKUTKOVÝ STAV GEOMETRIE, ROZMEROV A DIMENZIÍ JESTVUJÚCICH STAVEBNÝCH KONŠTRUKCIÍ A V KAŽDEJ ETAPE REALIZÁCIE JE POVINNÝ KONZULTOVAŤ PRÍPADNÉ NEJASNOSTI A ROZDIELY SKUTKOVÉHO STAVU OPROTI PROJEKTOVEJ DOKUMENTÁCII S PROJEKTANTOM!
- ZHOTOVITEĽ JE POVINNÝ NA ZÁKLADE ZISTENÍ ZO ZAMERANIA SKUTKOVÉHO STAVU VYPRACOVAŤ DIELENSKÚ DOKUMENTÁCIU PRE PROJEKTOVANÉ POLOŽKY A ICH SPÔSOBU OSADENIA, NÁSLEDNE TÚTO DOKUMENTÁCIU PREDLOŽIŤ PROJEKTANTOVI NA ODSÚHLASENIE!
- Z KAŽDEHO DRUHU POLOŽKY BUDE ZHOTOVENÁ VZORKA CHARAKTERISTICKEJ ČASTI V RELEVANTNEJ VEĽKOSTI S FINÁLNOU POVRCHOVOU ÚPRAVOU PRE OVERENIE VZHĽADU, SPOJOV A POD, VZROKA MUSÍ BYŤ PRED ZADANÍM DO VÝROBY ODSÚHLASENÁ PROJEKTANTOM.

NÁRODNÁ BANKA SLOVENSKA JE VÝZNAMNOU ŠTÁTNOU INŠTITÚCIOU.
JEJ CENTRÁLA BOLA VYBUDOVANÁ S NÁROKOM NA NAJVYŠŠÍ REMESELNÝ A MATERIÁLOVÝ ŠTANDARD. TENTO ISTÝ NÁROK JE POLOŽENÝ NA VŠETKY STAVEBNÉ PRÁCE. PREDPOKLADÁ SA VYSOKÁ KVALITA SPRACOVANIA, PRESNOSŤ VYHOTOVENIA A SPOLAHLIVÉ FUNGOVANIE.

0,000 = 146,50 m.n.m.

SÚRADNICOÝ SYSTÉM : JTSK, VÝŠKOVÝ SYSTÉM : Bpv

INVESTOR : NÁRODNÁ BANKA SLOVENSKA Imricha Karvaša 1, 813 05 Bratislava			ARCHITEKT I A B K P Š spol. s r.o., BRATISLAVA 831 02 NOBELOVA 34	
AUTORI : Ing.arch. M. KUŠÝ, Ing.arch. P. PAŇÁK ARCHITEKT I A B.K.P.Š. spol. s r.o.			TEL: 02 / 43 41 26 98 MAIL: architekti@bkps.sk	
HL. PROJEKTANT	ZOD.PROJEKTANT	VYPRACOVAL		
PAŇÁK, VASS	VASS	VASS		
STUPEŇ : REALIZAČNÝ PROJEKT				
NÁZOV STAVBY : REKONŠTRUKCIA JEDÁLNE A KUCHYNE				
MIESTO STAVBY : NBS, Imricha Karvaša 1, 813 05 Bratislava - Staré Mesto				
ČASŤ : E 1.2 ARCHITEKTONICKO-STAVEBNÉ RIEŠENIE	DÁTUM 04/2025 Č. VÝKRESU E 1.2			
OBJEKT : SO 16 BUDOVA NBS	STUPEŇ RP 10			
VÝKRES : PÔDORYS 5.NP - STRECHA (NOVÝ STAV)	FORMÁT 08 A4			
	ZÁKAZKA Č. 353-24-03 M 1:50			