

VÝKAZ - NAVRHOVANÝ STAV - 5.NP, dcB2, dcC2 (strecha) :


N12a - SPÄTNÉ OSADENIE A REALIZÁCIA NOVÉHO ZÄMOČNÍCKEHO VÝROBKU : POL. č. 54/Z (OCEĽOVÄ KONŠTR. STENY), POČET = 2 ks, PROFIL = IPE 160, UPE 160, ŽALÚZIE (NAPR. AKUSYSTEM), ROZMER = 11,3 x 4,0 m / 3,8 x 4,0 m, HMOTNOSŤ = cca 1,54 t.

OZN.	NÄZOV	POPIS	ROZMER (mm)	DĹŽKA (mm)	POČET (ks)	HMOTNOSŤ (kg)	POVRCH
1	STĽP	IPE 160	160 x 82	4000	12	775,0	POZINK
2	NOSNÍK	IPE 160	160 x 82	320, 810, 860, 1435	1, 2, 1, 6	180,0	POZINK
3	NOSNÍK	UPE 160	160 x 70	320, 810, 860, 1435	1, 2, 1, 6	195,0	POZINK
4	KONZOLA, PÄNT	PÄSOVINA	130 x 80	-	20	20,0	POZINK
5	MONTÄŽNY SYSTÉM LIŠŤ	napr. AKUSYSTEM	-	-	-	50,0	RAL 7035
6	PROTIHLUKOVÉ ŽALÚZIE	napr. AKUSYSTEM	175 x 110	3800, 11300	21 radov	180,0	RAL 7035

SPOLU Σ 1400,0 + 10% = 1540,0 kg

POZNÄMKY :

- JESTVUJÜCE NOSNÉ PROFILY IPE 160, UPE 160 AKUSTICKEJ STENY (POLOŽKA 53/Z) SA V NAVRHOVANOM RIEŠENÍ SPÄTNE OSADIA NA PÖVODNÜ POZÍCIU Č. 1-7 A NOVÜ NAVRHOVANÜ POZÍCIU Č. 0, 8, 9, 10, 11 KRYCEJ STENY Z PROTIHLUKOVÝCH ŽALÚZIÍ (POLOŽKA 54/Z).
- NA NAVRHOVENEJ POZÍCII Č. 10 - 11 REALIZOVAŤ PROTIHLUKOVÉ ŽALÚZIE OD NOSNÍKU IPE 160 (VÝŠKA = 2200 mm OD PODLAHY).
- KONŠTRUKCIU RÄMU DVERÍ ZHOTOVIŤ Z HLINÍKOVÝCH U-PROFILOV MONTÄŽNEHO SYSTÉMU LIŠŤ.

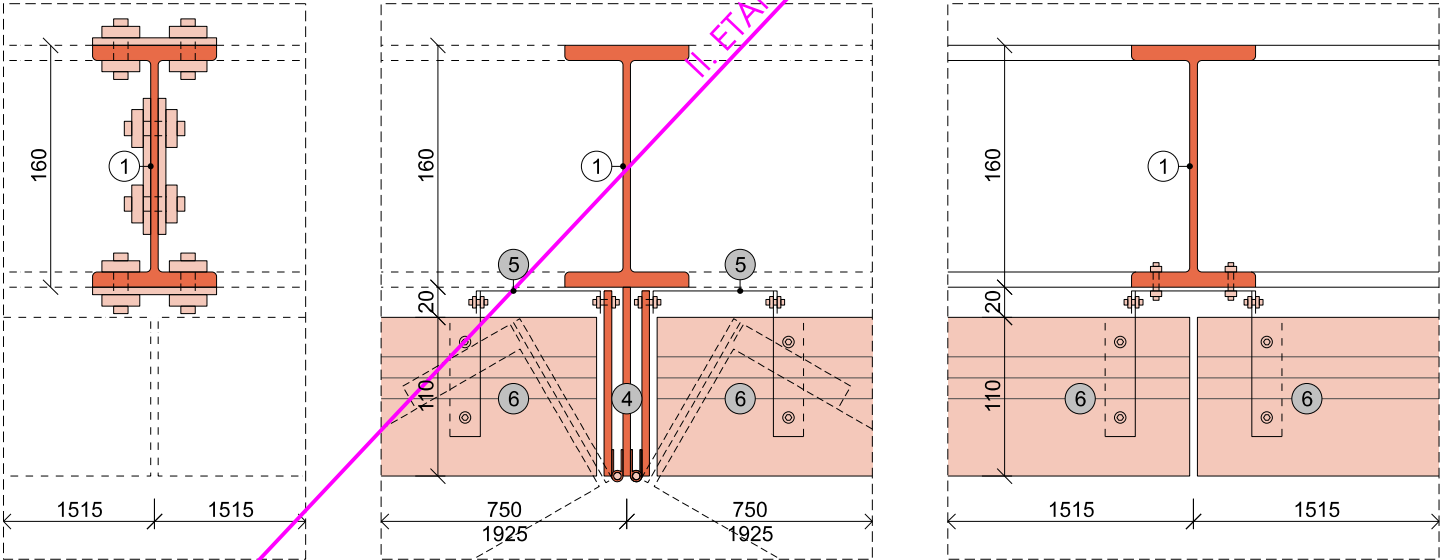

REZ I-I' - KOTVENIE

REZ II-II' - OTVÄRÄVÉ PROTIHLUK. ŽALÚZIE

REZ III-III' - PEVNÉ PROTIHLUK. ŽALÚZIE

LEGENDA KONŠTRUKCIÍ A MATERIÄLOV :

	JESTVUJÜCA ŽELEZOBETÖNOVÄ KONŠTRUKCIA, BETÖN B30 (B45)		TEPELNÄ IZOLÄCIA STYRODUR 3035		NOVÉ KONŠTRUKCIE SPÄTNÄ MONTÄŽ
	JESTVUJÜCA MUROVANÄ KONŠTRUKCIA TEHLA POROTHERM NA MALTU HM 2,5		TEPELNÄ IZOLÄCIA NOBASIL TF		

II. ETAPA

II. ETAPA



NÄRODNÄ BANKA SLOVENSKA
ÜSTREDIE BRATISLAVA

UPOZORNENIE :

- NEODEDELITELNÜ SÜČÄŠŤOU VÝKRESOVEJ ČÄSTI SÜ AJ TECHNICKÉ SPRÄVY!
- POČAS REALIZÁCIE STAVBY JE POTREBNÉ DODRŽIÄVAŤ PLATNÉ VYHLÄŠKY A NORMY!
- NUTNÉ NAHLIADNUŤ DO VŠETKÝCH ČÄSTÍ PROJEKTOVEJ DOKUMENTÁCIE, VRÄTANE PROFESII!
- PROJEKT OBNOVY / REKONŠTRUKCIE NEMÖŽE POSTIHNUŤ VŠETKY SKUTOČNOSTI, KTORÉ SA MÖŽU OBJAVIŤ PRI ODKRÝVANÍ JESTVUJÜCICH STAVEBNÝCH KONŠTRUKCIÍ STAVBY A MÖŽU MAŤ PRIAMY DOPAD NA NAVRHOVANÉ PROJEKTOVANÉ RIEŠENIE!
- ZHOTOVITEĽ JE PRED ZAHÄJENÍM STAVEBNÝCH PRÄC POVINNÝ PREŠTUDOVAŤ SI KOMPLETNÜ PROJEKTOVÜ DOKUMENTÄCIÜ A OVERIŤ SI SKUTKOVÝ STAV GEOMETRIE, ROZMEROV A DIMENZII JESTVUJÜCICH STAVEBNÝCH KONŠTRUKCIÍ A V KAŽDEJ ETAPE REALIZÁCIE JE POVINNÝ KONZULTOVAŤ PRÍPADNÉ NEJASNOSTI A ROZDIELY SKUTKOVÉHO STAVU OPROTI PROJEKTOVEJ DOKUMENTÁCII S PROJEKTANTOM!
- ZHOTOVITEĽ JE POVINNÝ NA ZÄKLADE ZISTENÍ ZO ZAMERANIA SKUTKOVÉHO STAVU VYPRACOVAŤ DIELENSKÜ DOKUMENTÄCIÜ PRE PROJEKTOVANÉ POLOŽKY A ICH SPÖSOBU OSADENIA, NÄSLEDNE TÜTO DOKUMENTÄCIÜ PREDLOŽIŤ PROJEKTANTOVI NA ODSÜHLASENIE!
- Z KAŽDÉHO DRUHU POLOŽKY BUDE ZHOTOVENÄ VZORKA CHARAKTERISTICKEJ ČÄSTI V RELEVANTNEJ VEĽKOSTI S FINÄLNÜ POVRCHOVÜ ÜPRAVOU PRE OVERENIE VZHLÄDU, SPOJOV A POD, VZROKA MUSÍ BYŤ PRED ZADANÍM DO VÝROBY ODSÜHLASENÄ PROJEKTANTOM.


NÄRODNÄ BANKA SLOVENSKA JE VÝZNAMNÜ ŠTÄTNÜ INŠTITÜCIÜ.

JEJ CENTRÄLA BOLA VYBUDOVANÄ S NÄROKOM NA NAJVÝŠŠÍ REMESELNÝ A MATERIÄLOVÝ ŠTÄNDAR. TENTO ISTÝ NÄROK JE POLOŽENÝ NA VŠETKY STAVEBNÉ PRÄCE. PREDPOKLADÄ SA VYSOKÄ KVALITA SPRACOVANIA, PRESNÖŠ VYHOTOVENIA A SPOLÄHLIVÉ FUNGOVANIE.

0,000 = 146,50 m.n.m.

SÜRADNICOÝ SYSTÉM : JTSK, VÝŠKOVÝ SYSTÉM : Bpv

INVESTOR : NÁRODNÁ BANKA SLOVENSKA Imricha Karvaša 1, 813 05 Bratislava			ARCHITEKTI A B . K . P . Š . spol. s r.o., BRATISLAVA 831 02 NOBELOVA 34		
AUTORI : Ing.arch. M. KUSÝ, Ing.arch. P. PAŇÁK ARCHITEKTI A B.K.P.Š. spol. s.r.o.			TEL: 02 / 43 41 26 98 MAIL: architekti@bkps.sk		
HL. PROJEKTANT	ZOD.PROJEKTANT	VYPRACOVAL			
PAŇÁK, VASS	VASS	VASS			
STUPEŇ : REALIZAČNÝ PROJEKT					
NÁZOV STAVBY : REKONŠTRUKCIA JEDÁLNE A KUCHYNE					
MIESTO STAVBY : NBS, Imricha Karvaša 1, 813 05 Bratislava - Staré Mesto					
ČASŤ : E 1.2 ARCHITEKTONICKO-STAVEBNÉ RIEŠENIE		DÁTUM	11/2024	Č. VÝKRESU E 1.2 11	
OBJEKT : SO 16 BUDOVA NBS		STUPEŇ	RP		
VÝKRES : AKUSTICKÁ STENA - POL.Č. 54/Z (NOVÝ STAV)		FORMÁT	04 A4		
		ZÁKAZKA Č.	353-24-03		
				M 1:10, 1:5	

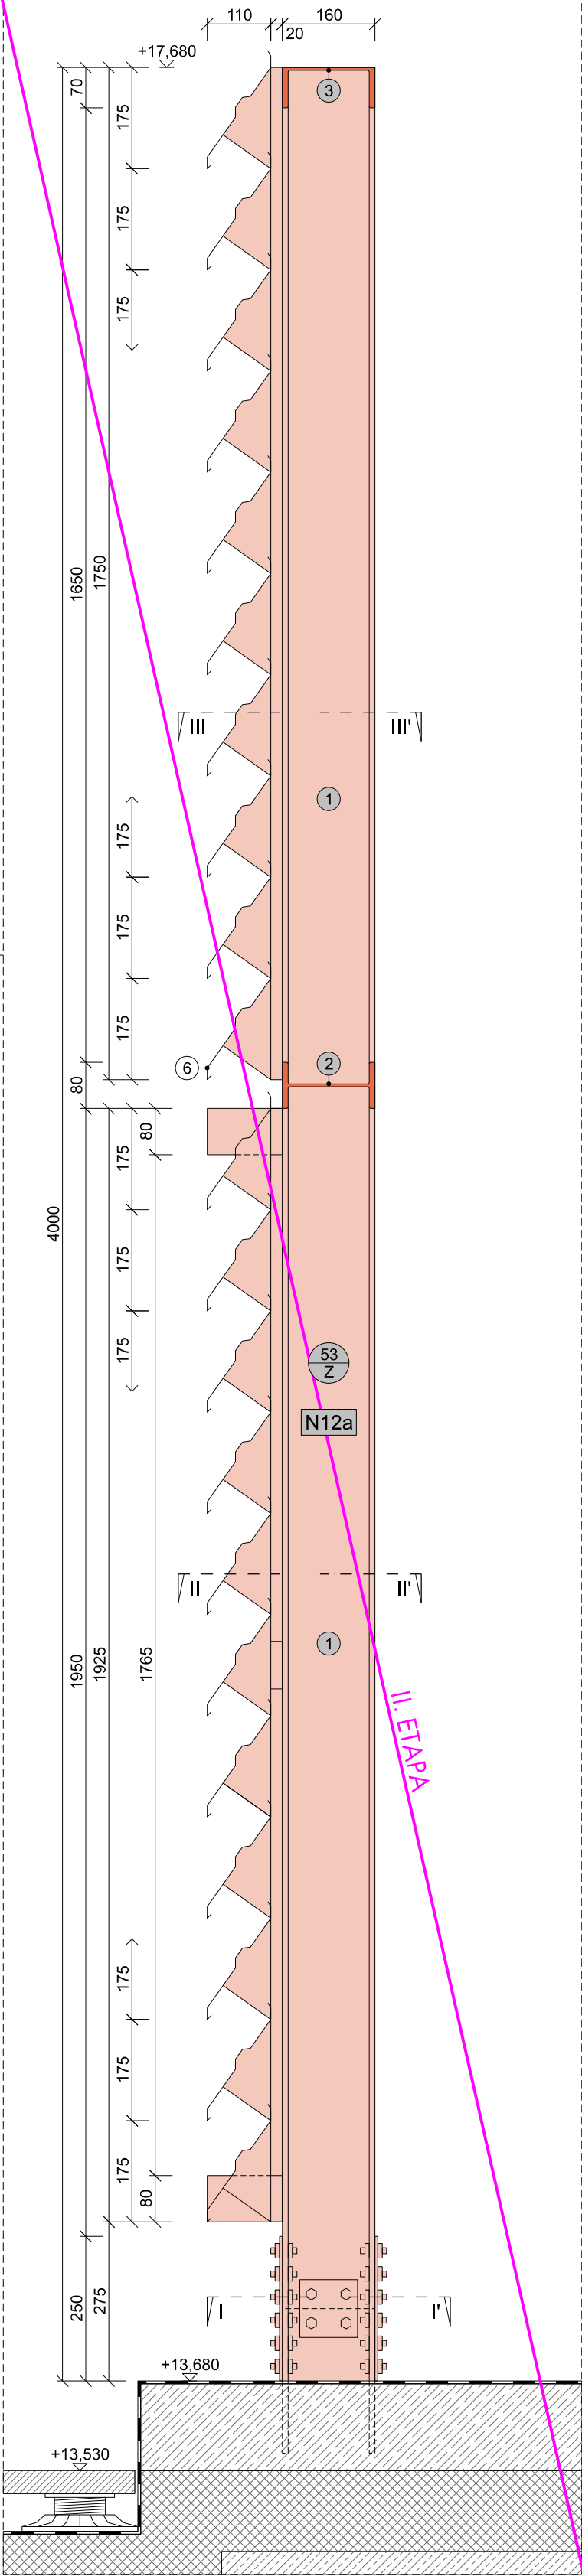

PRIEČNY REZ - KRYCIA STENA, POL.Č. 54/Z