




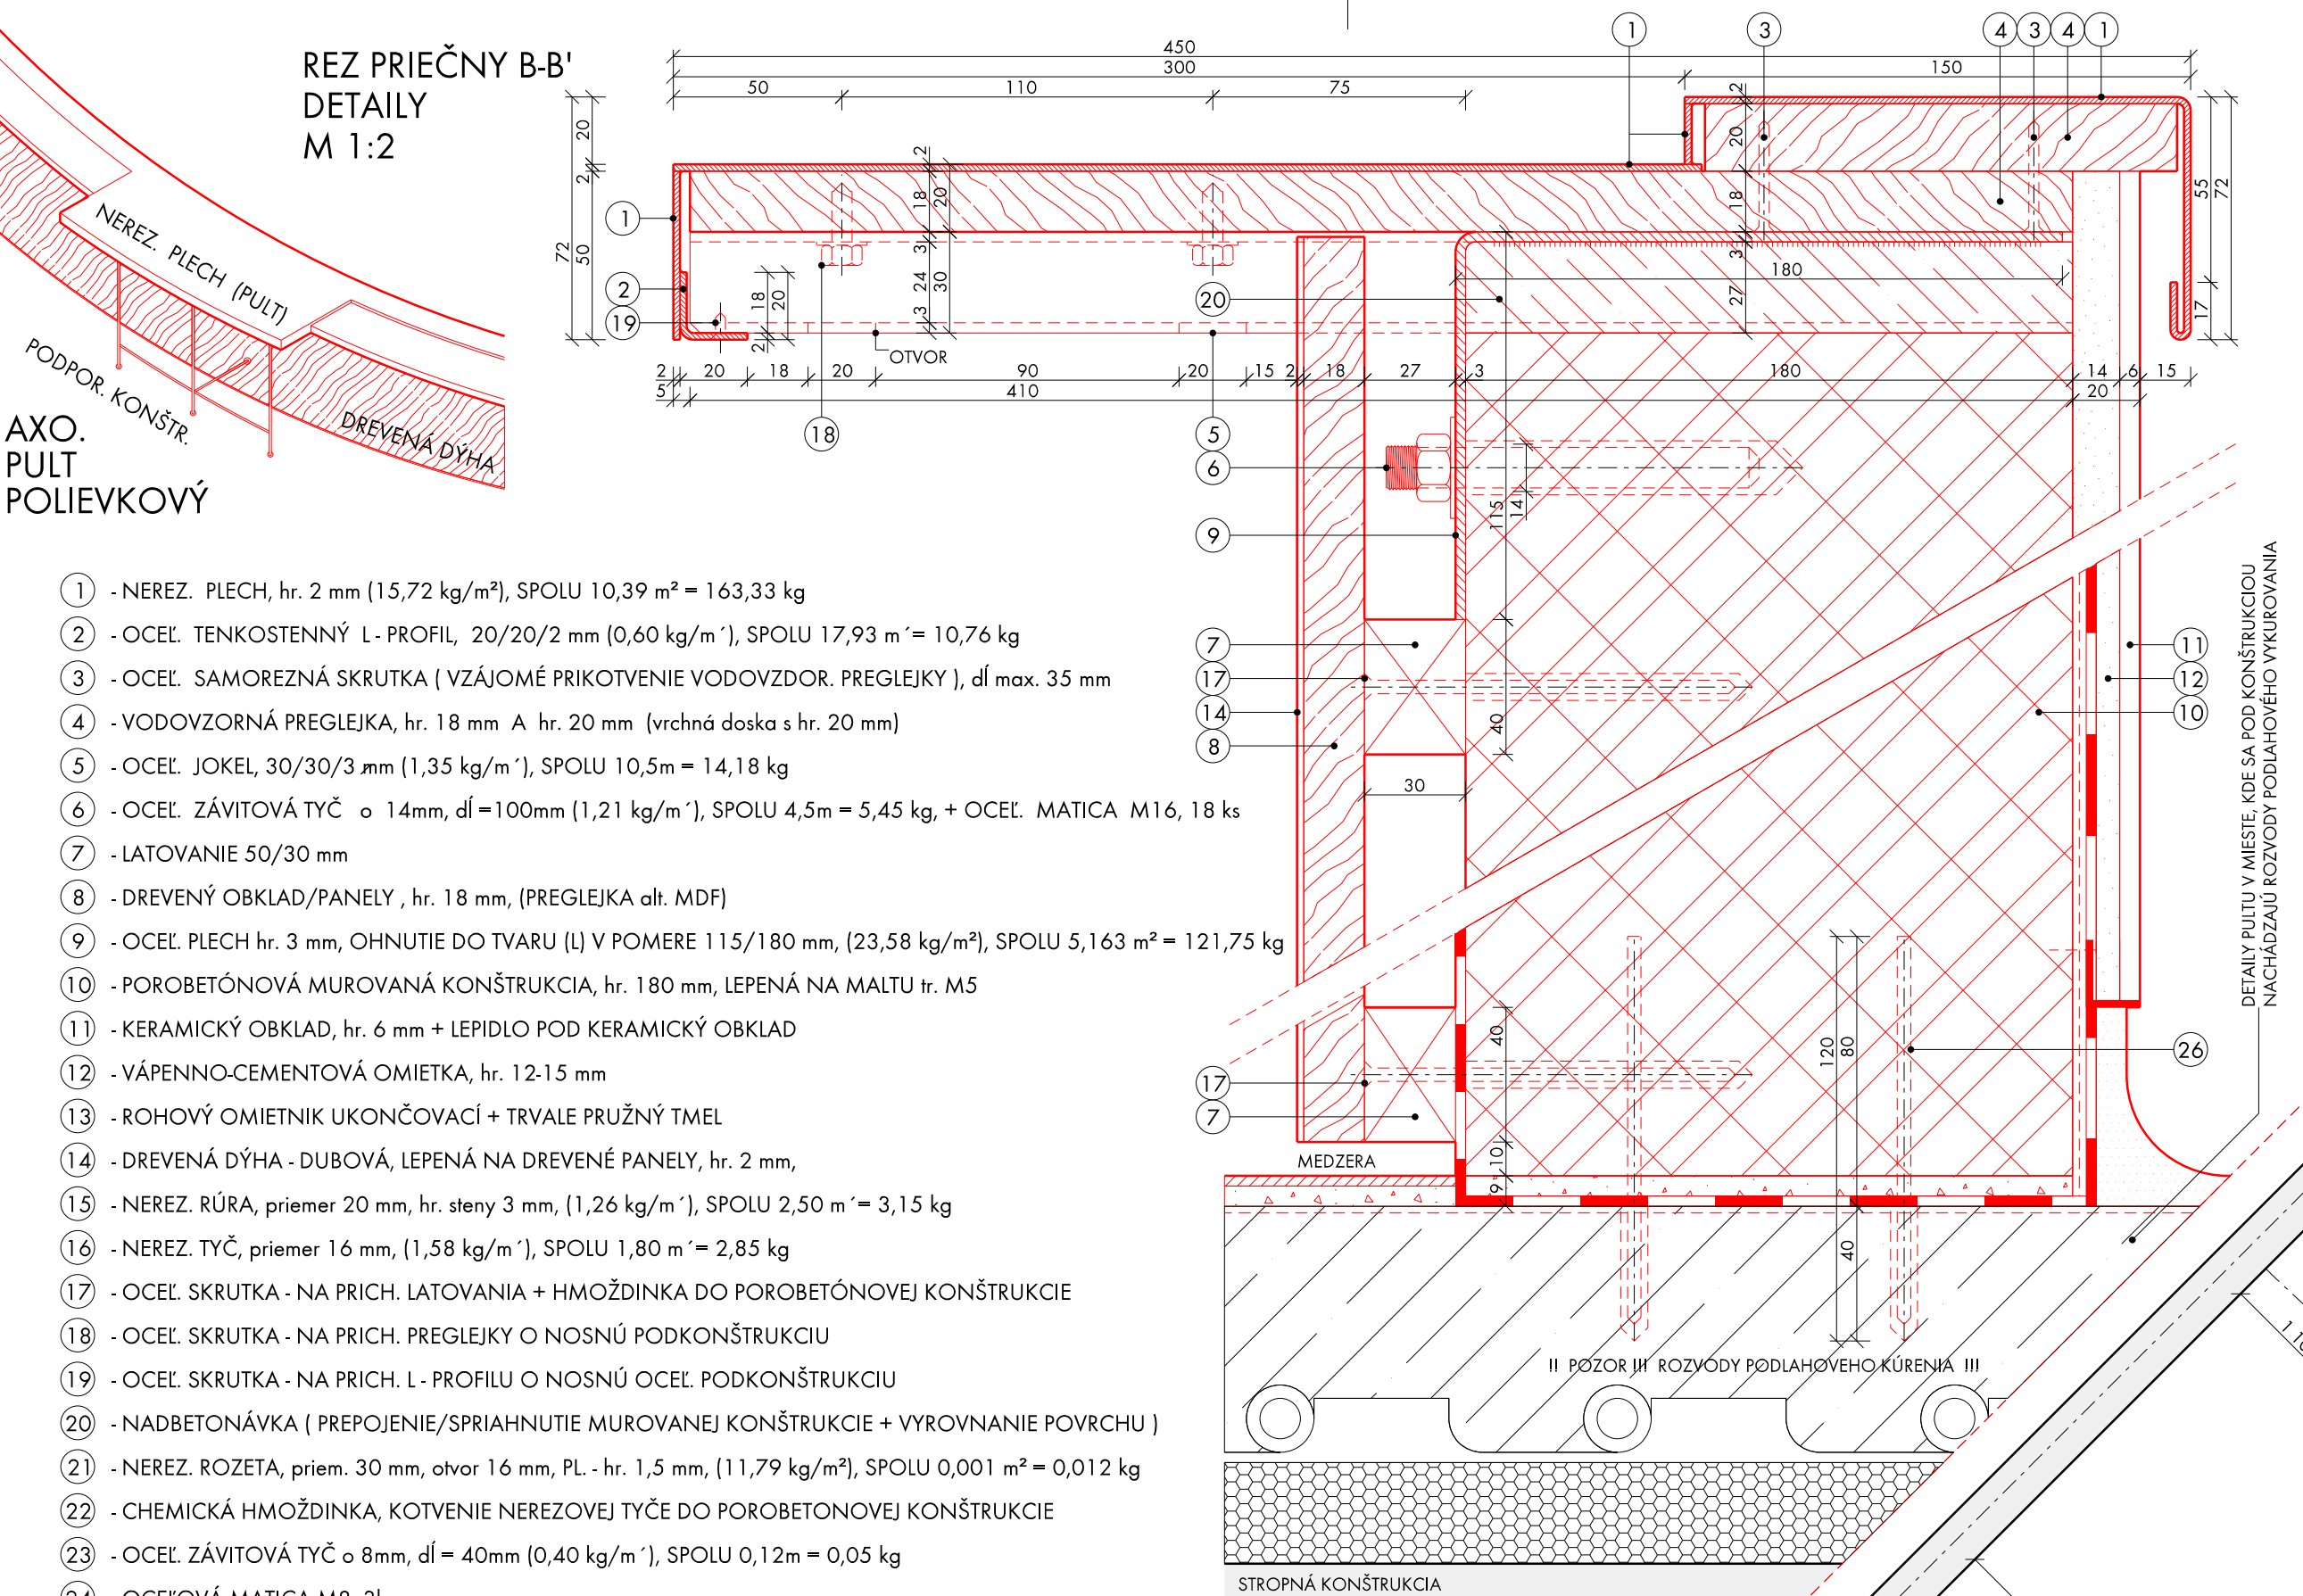


- 1 - NEREZ. PLECH, hr. 2 mm (15,72 kg/m²), SPOLU 10,39 m² = 163,33 kg
 - 2 - OCEĽ. TENKOSTENNÝ L-PROFIL, 20/20/2 mm (0,60 kg/m¹), SPOLU 17,93 m¹ = 10,76 kg
 - 3 - OCEĽ. SAMOREZNÁ SKRUTKA (VZÁJOMÉ PRIKOTVENIE VODOVZDOR. PREGLEJKY), dl max. 35 mm
 - 4 - VODOVZORNÁ PREGLEJKA, hr. 18 mm A hr. 20 mm (vrchná doska s hr. 20 mm)
 - 5 - OCEĽ. JOKEL, 30/30/3 mm (1,35 kg/m¹), SPOLU 10,5m = 14,18 kg
 - 6 - OCEĽ. ZÁVITOVÁ TYČ o 14mm, dl = 100mm (1,21 kg/m¹), SPOLU 4,5m = 5,45 kg. + OCEĽ. MATICA M16, 18 ks
 - 7 - LATOVANIE 50/30 mm
 - 8 - DREVENÝ OBLKAD/PANELY, hr. 18 mm, (PREGLEJKA alt. MDF)
 - 9 - OCEĽ. PLECH hr. 3 mm, OHNUTIE DO TVARU (I) V POMERE 115/180 mm (23,58 kg/m²), SPOLU 5,163 m² = 121,75 kg
 - 10 - POROBETÓNOVÁ MUROVANÁ KONŠTRUKCIA, hr. 180 mm, LEPENÁ NA MALTU tr. M5
 - 11 - KERAMICKÝ OBLKAD, hr. 6 mm + LEPIDLO POD KERAMICKÝ OBLKAD
 - 12 - VÁPENNO-CEMENTOVÁ OMIETKA, hr. 12-15 mm
 - 13 - ROHOVÝ OMIETNIK UKONČOVACÍ + TRVALÉ PRUŽNÝ TMEL
 - 14 - DREVENÁ DÝHA - DUBOVÁ, LEPENÁ NA DREVENÉ PANELY, hr. 2 mm,
 - 15 - NEREZ. RÚRA, priemer 20 mm, hr. steny 3 mm, (1,26 kg/m¹), SPOLU 2,50 m¹ = 3,15 kg
 - 16 - NEREZ. TYČ, priemer 16 mm, (1,58 kg/m¹), SPOLU 1,80 m¹ = 2,85 kg
 - 17 - OCEĽ. SKRUTKA - NA PRICH. LATOVANIA + HMOŽDINKA DO POROBETÓNOVEJ KONŠTRUKCIE
 - 18 - OCEĽ. SKRUTKA - NA PRICH. PREGLEJKY O NOSNÚ PODKONŠTRUKCIU
 - 19 - OCEĽ. SKRUTKA - NA PRICH. L-PROFILU O NOSNÚ PODKONŠTRUKCIU
 - 20 - NADBETONÁVKA (PREPOJENIE/SPRIAHNUTIE MUROVANEJ KONŠTRUKCIE + VYROVNANIE POVRCHU)
 - 21 - NEREZ. ROZETA, priem. 30 mm, otvor 16 mm, PL - hr. 1,5 mm, (11,79 kg/m²), SPOLU 0,001 m² = 0,012 kg
 - 22 - CHEMICKÁ HMOŽDINKA, KOTVENIE NEREZOVEJ TYČE DO POROBETÓNOVEJ KONŠTRUKCIE
 - 23 - OCEĽ. ZÁVITOVÁ TYČ o 8mm, dl = 40mm (0,40 kg/m¹), SPOLU 0,12m = 0,05 kg
 - 24 - OCEĽOVÁ MATICA M8, 3ks
 - 25 - OCEĽ. PLECH, hr. 5mm (39,25 kg/m²), SPOLU 0,004 m² = 0,16 kg
 - 26 - OCEĽ. TYČ o 6 mm, dl = 120mm (0,22 kg/m¹), SPOLU 15m = 3,30 kg + CHEMICKÁ HMOŽDINKA
- HMOTNOSŤ OCELOVEJ ČASTI KONŠTRUKCIE: 324,99 kg/ks, POČET: 1 ks
- POVRCHOVÁ ÚPRAVA NEREZ. NEREZ KARTÁČOVANÝ,
- POVRCHOVÁ ÚPRAVA OCEĽ. ŽIAROVÉ POZINKOVANIE, ZÁKLADNÝ NÁTER 1x, VRCHNÝ NÁTER 2x

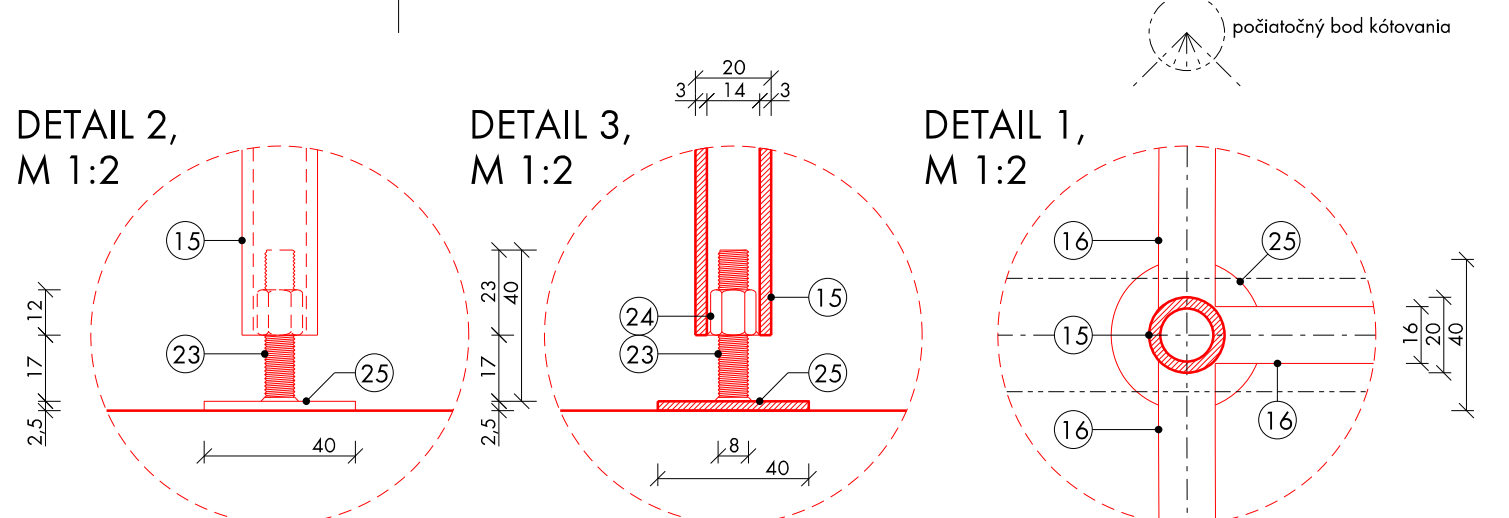

PÔDORYS VO VÝŠKE 500 mm OD PODLAHY M 1:50





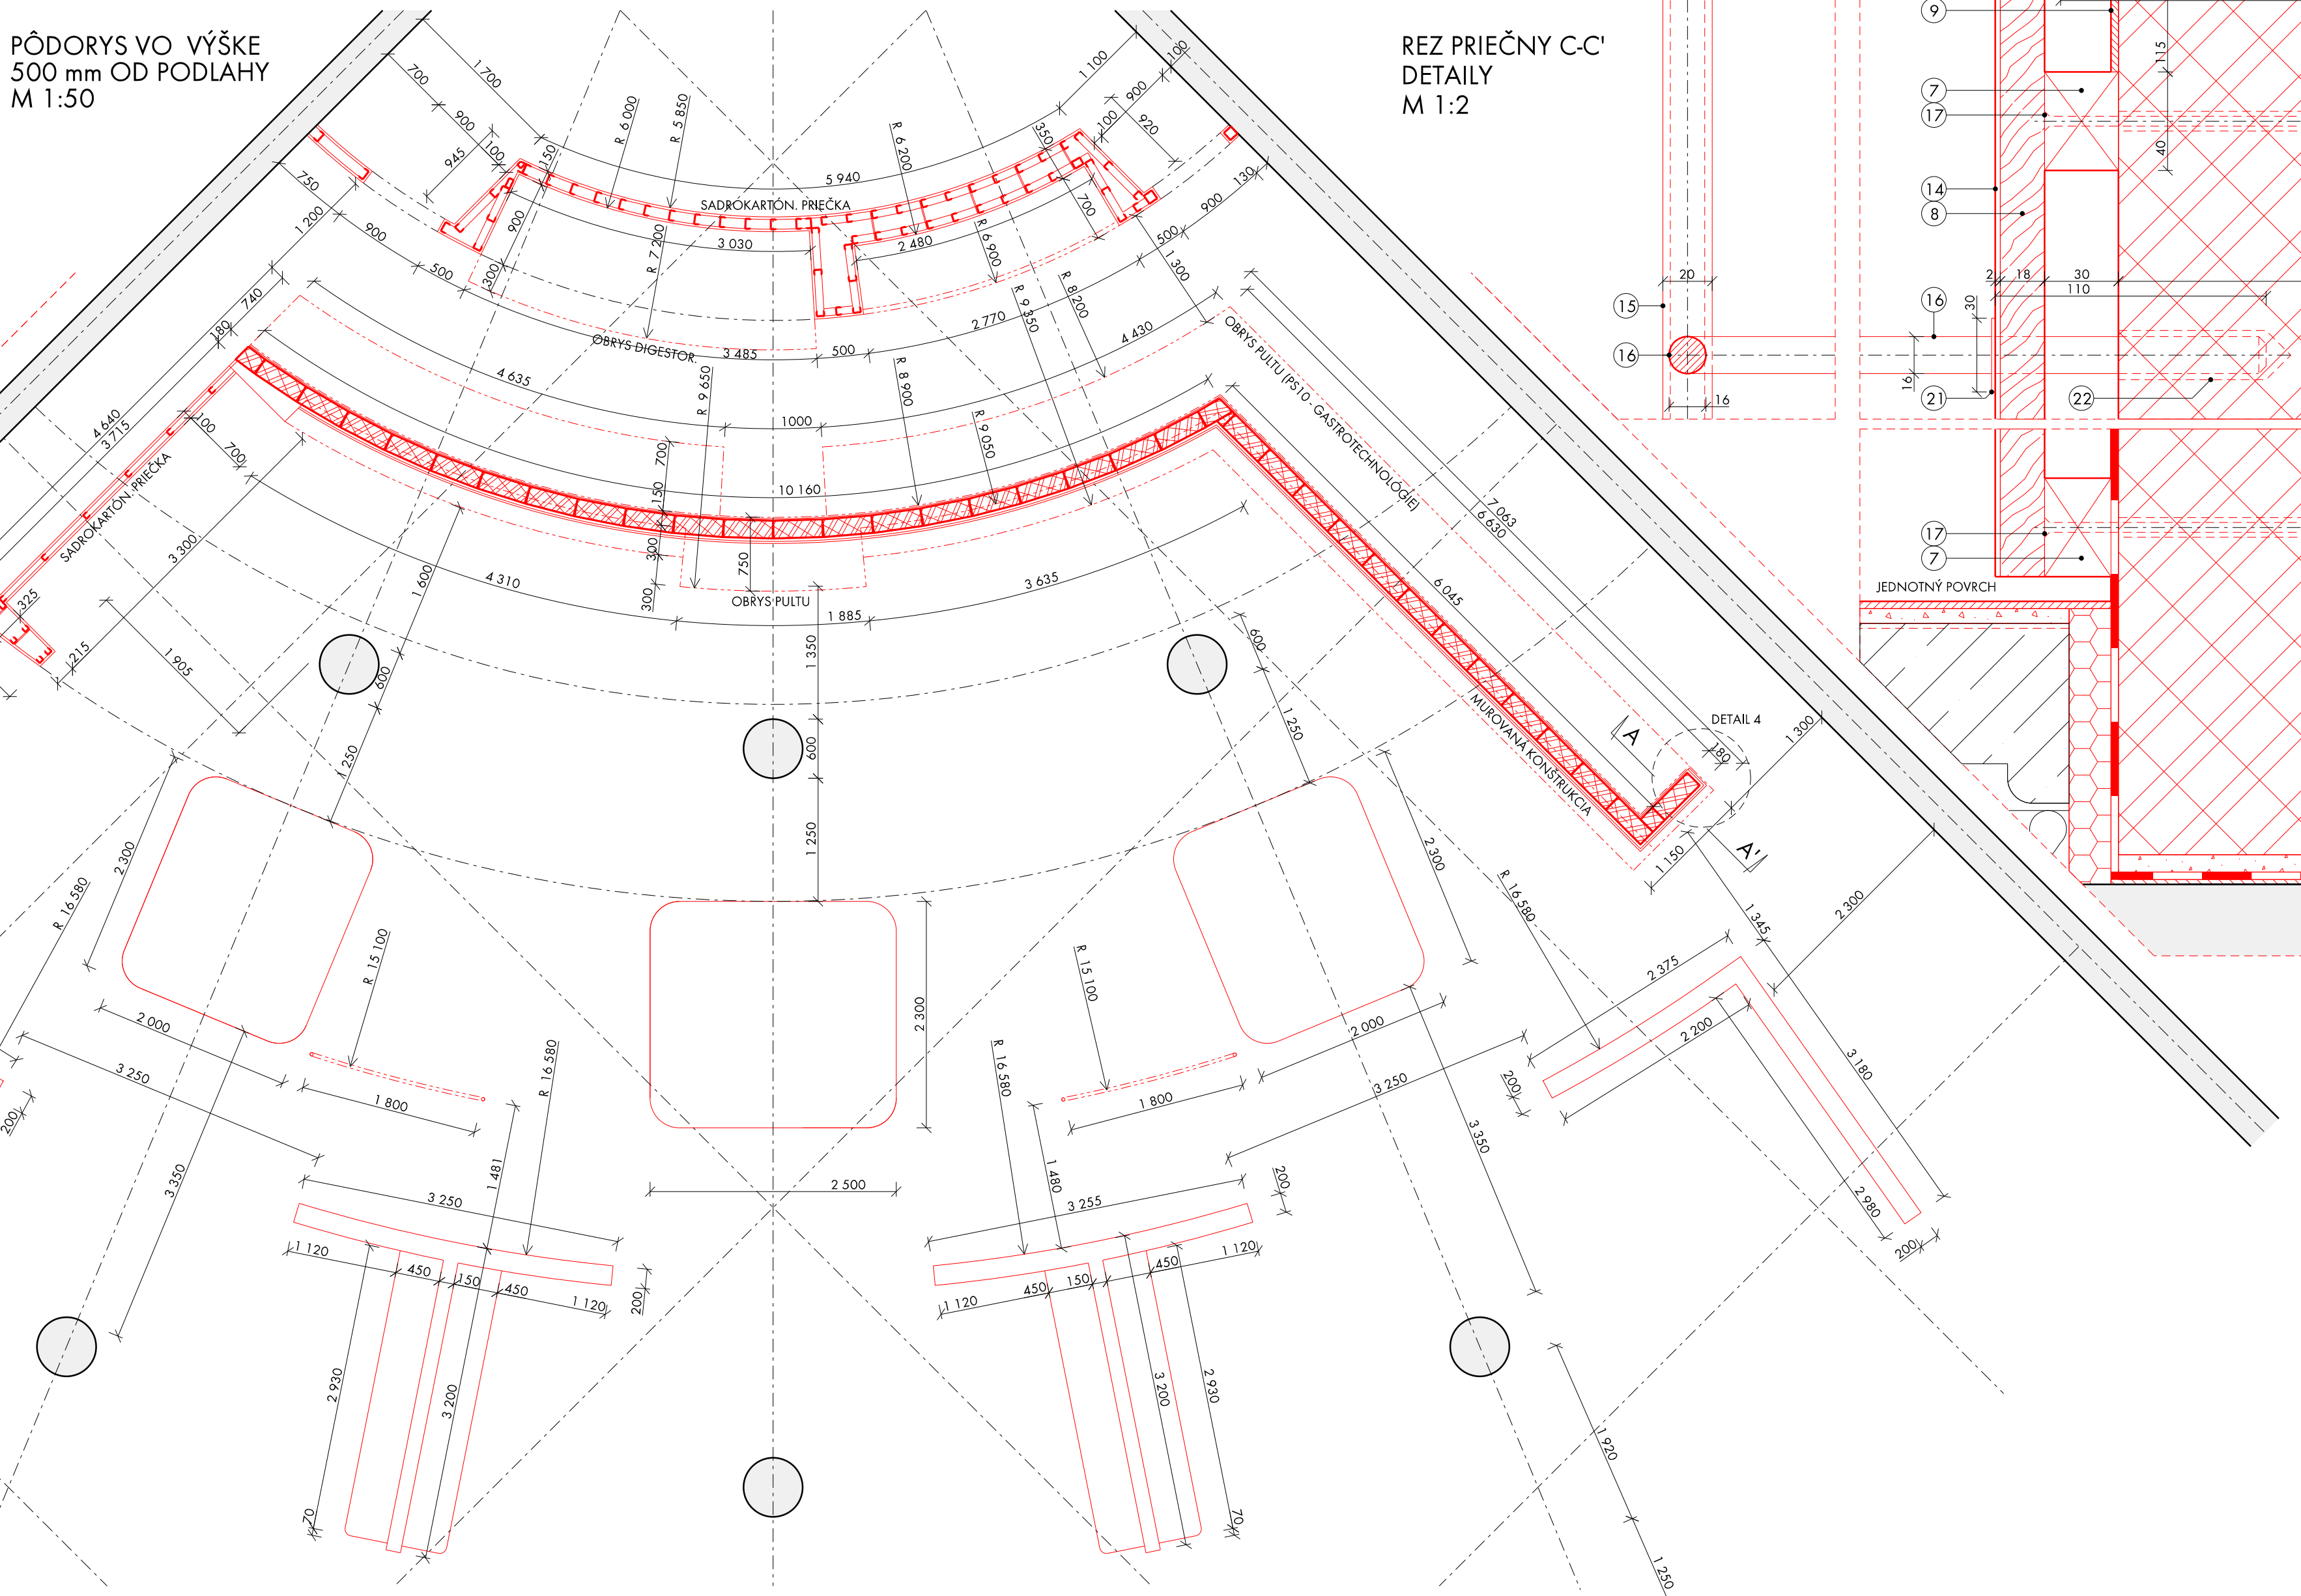


REZ PRIEČNY C-C' DETAILY M 1:2

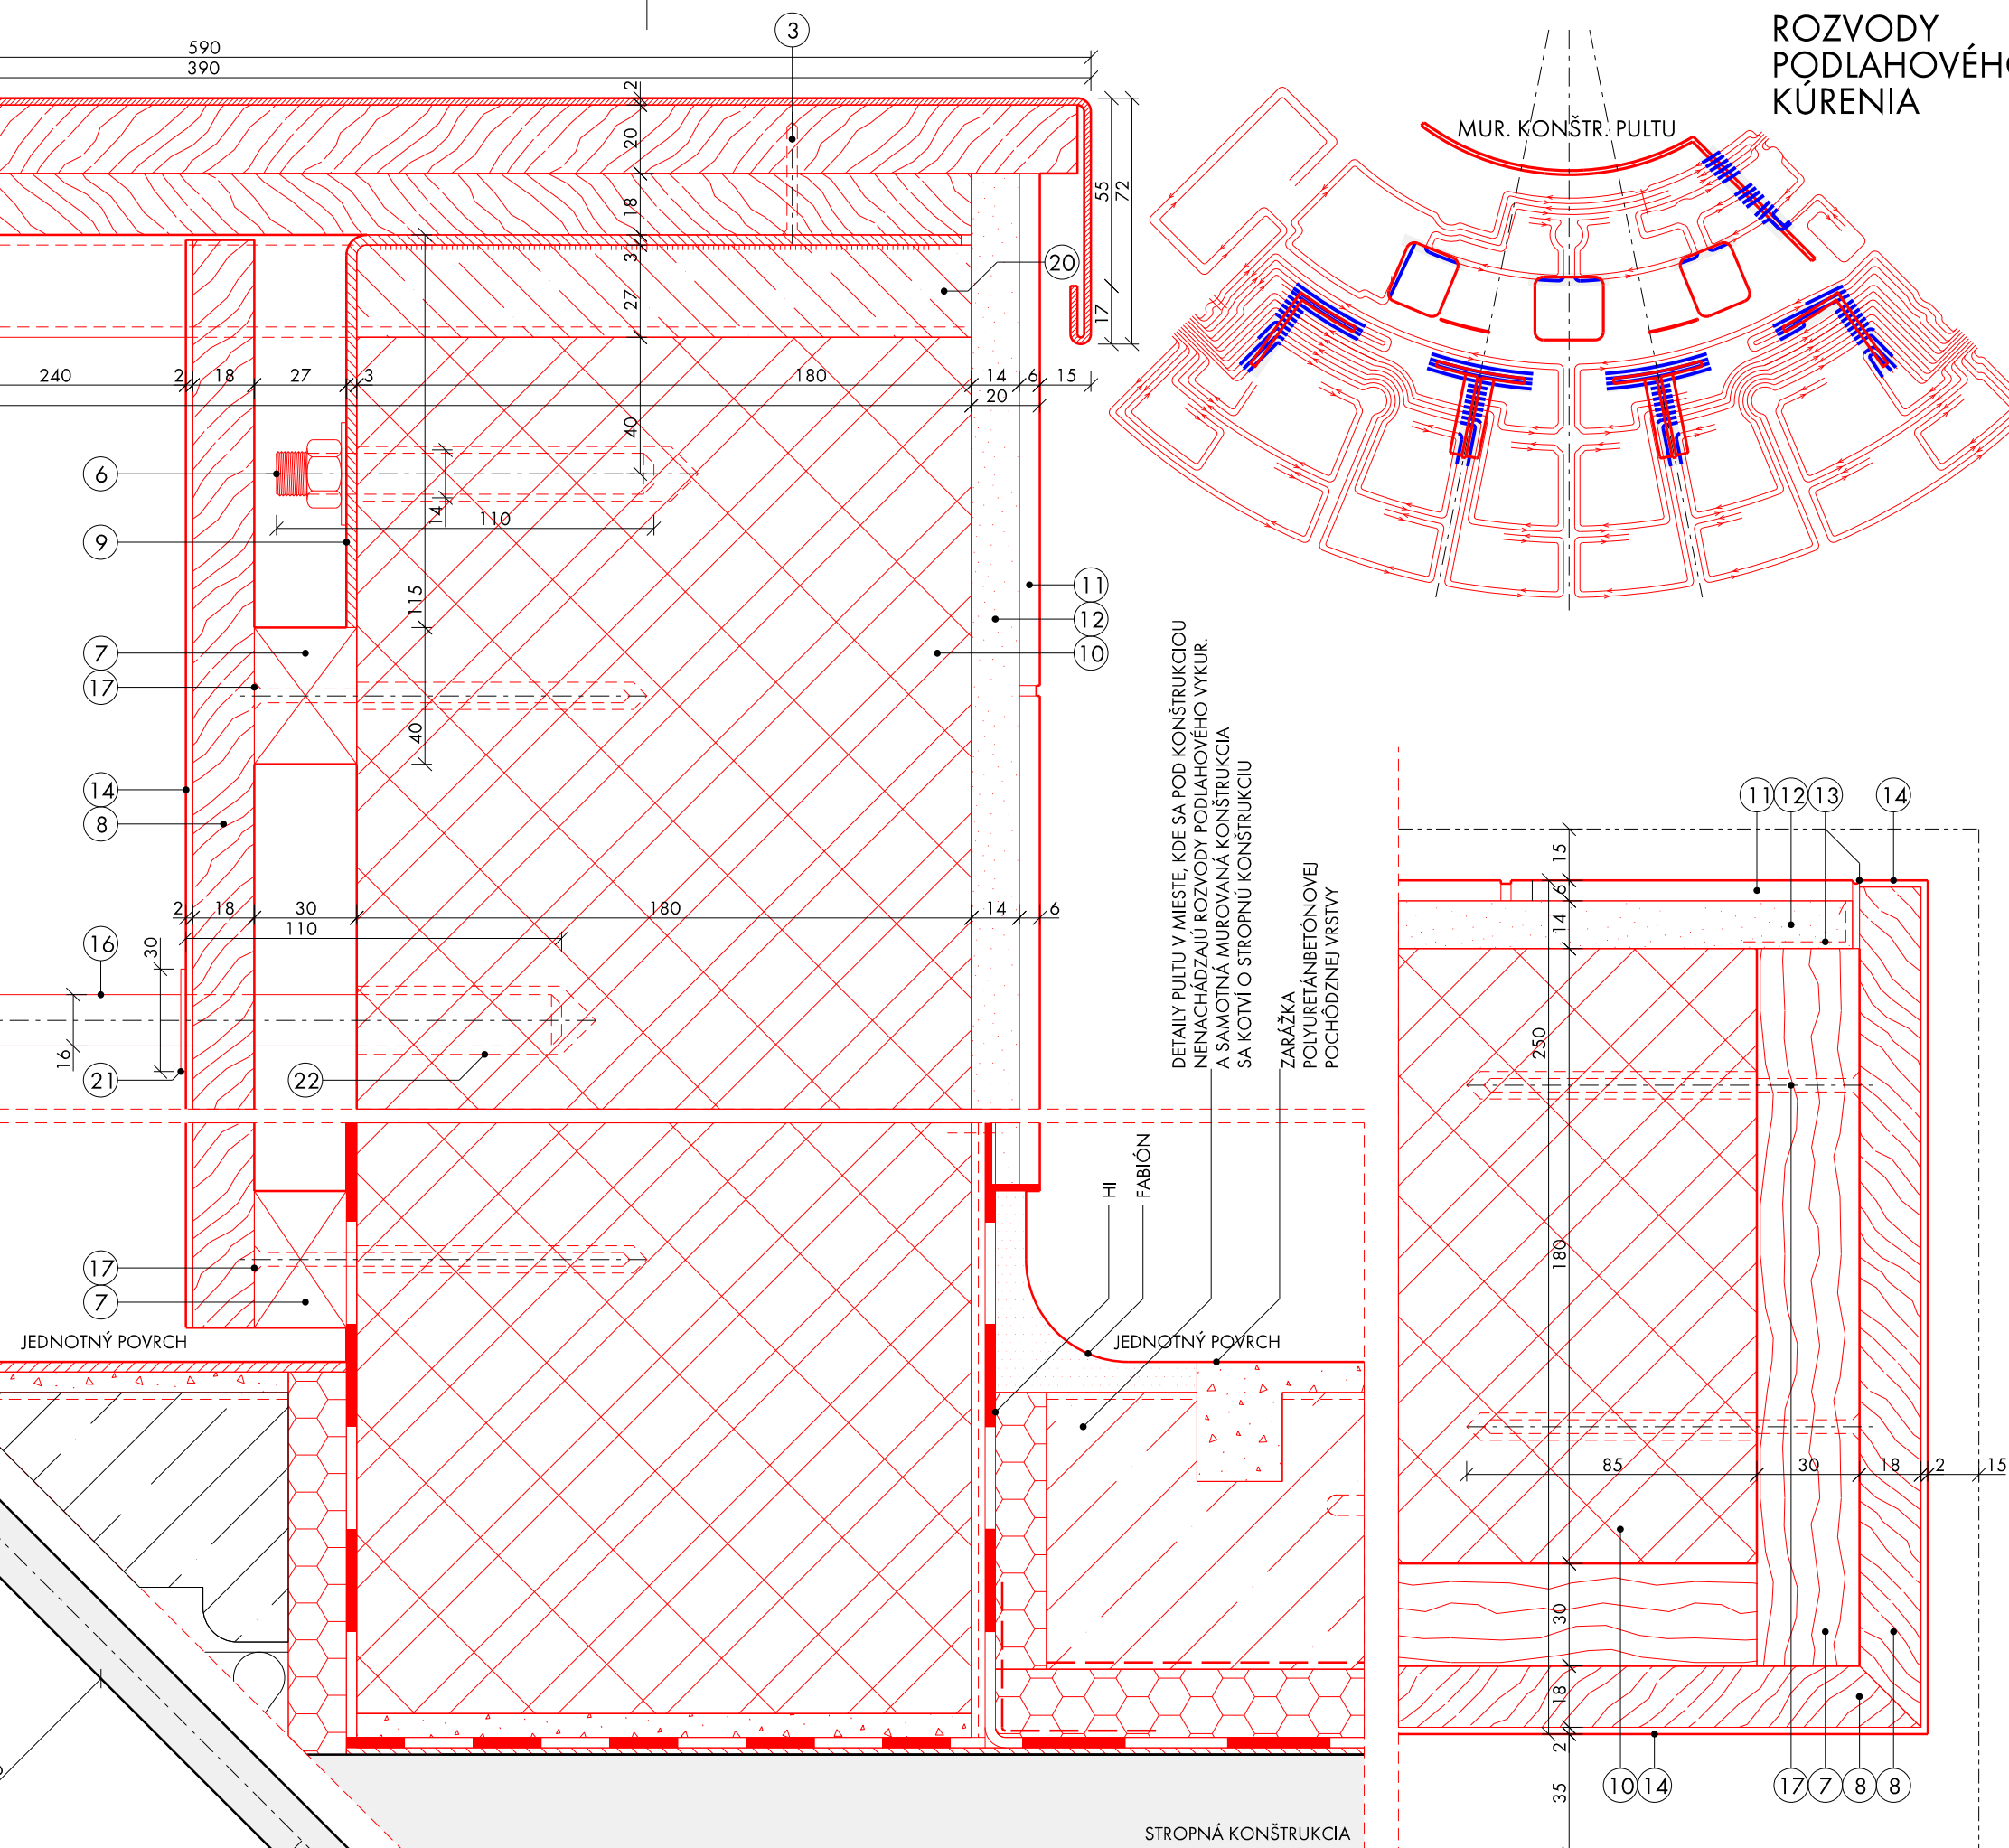

DETAIL 4, M 1:2

- LEGENDA KONŠTRUKCIÍ A MATERIÁLOV:
- JESTVUJÚCA ŽELEZOBETONOVÁ KONŠTRUKCIA, BETÓN B30 (B45)
 - JESTVUJÚCA MUROVANÁ KONŠTRUKCIA
 - TEHLA POROTHERM NA MALTU HM 2.5
 - TEPELNÁ ISOLÁCIA STYROPUR 3035
 - TEPELNÁ ISOLÁCIA NOBASIL TF
 - NOVÉ KONŠTRUKCIE
 - SPÁTNÁ MONTÁŽ

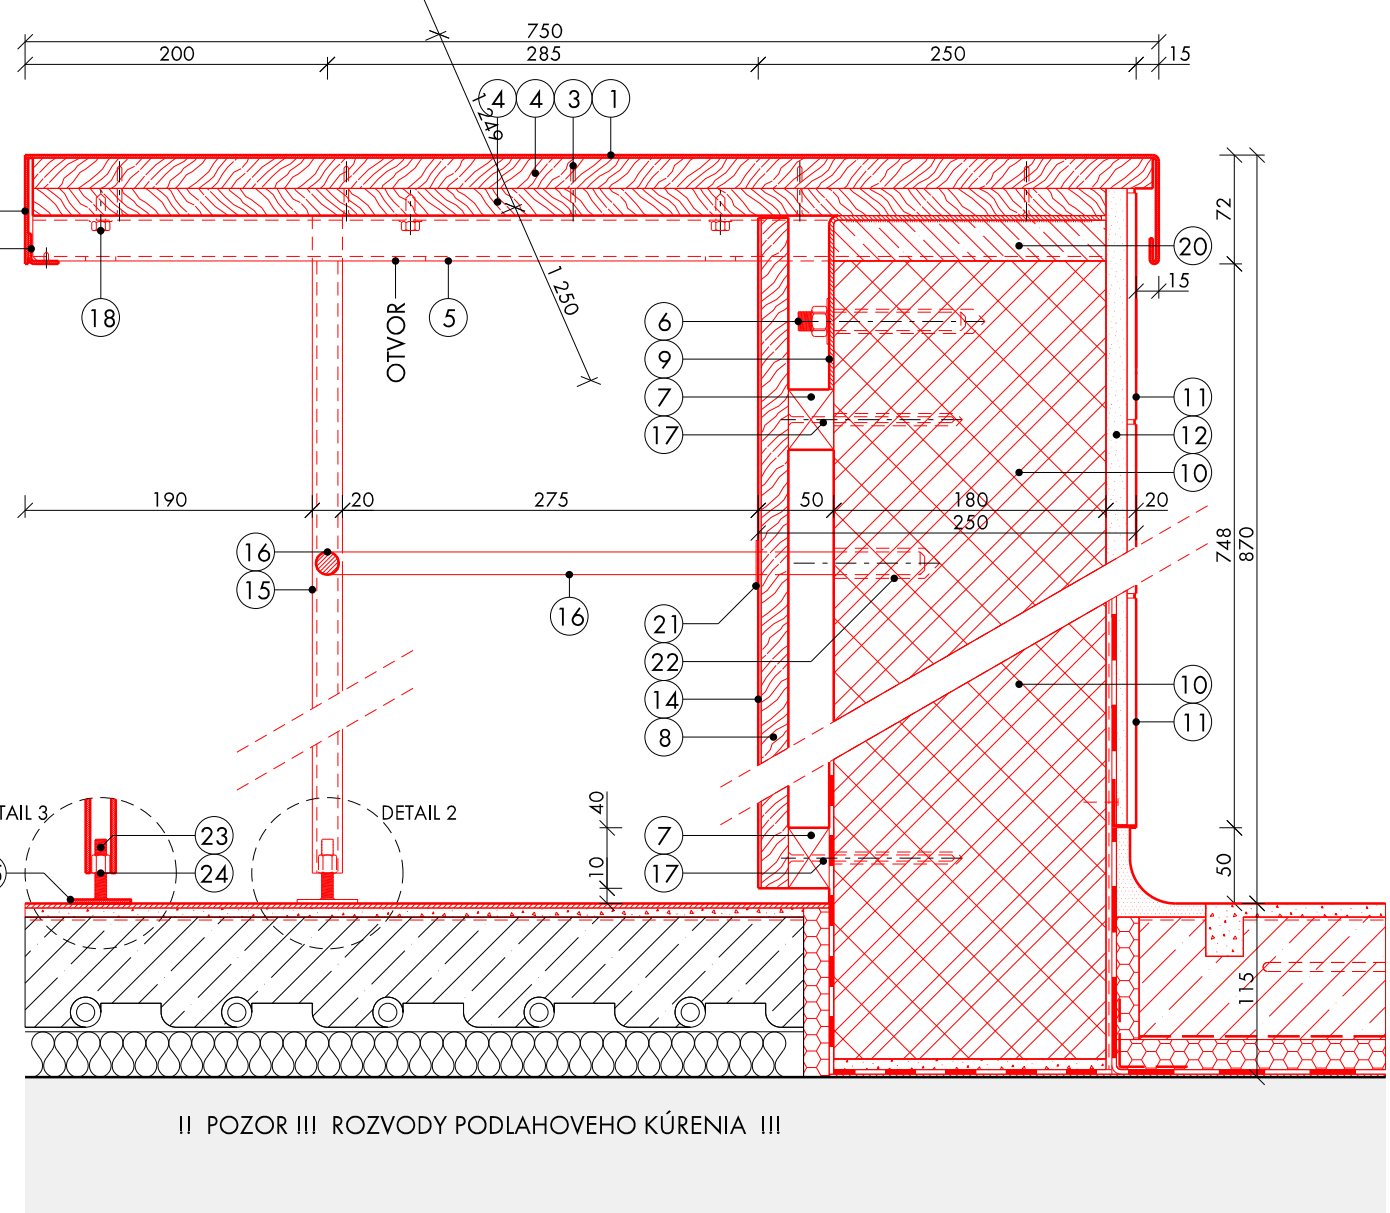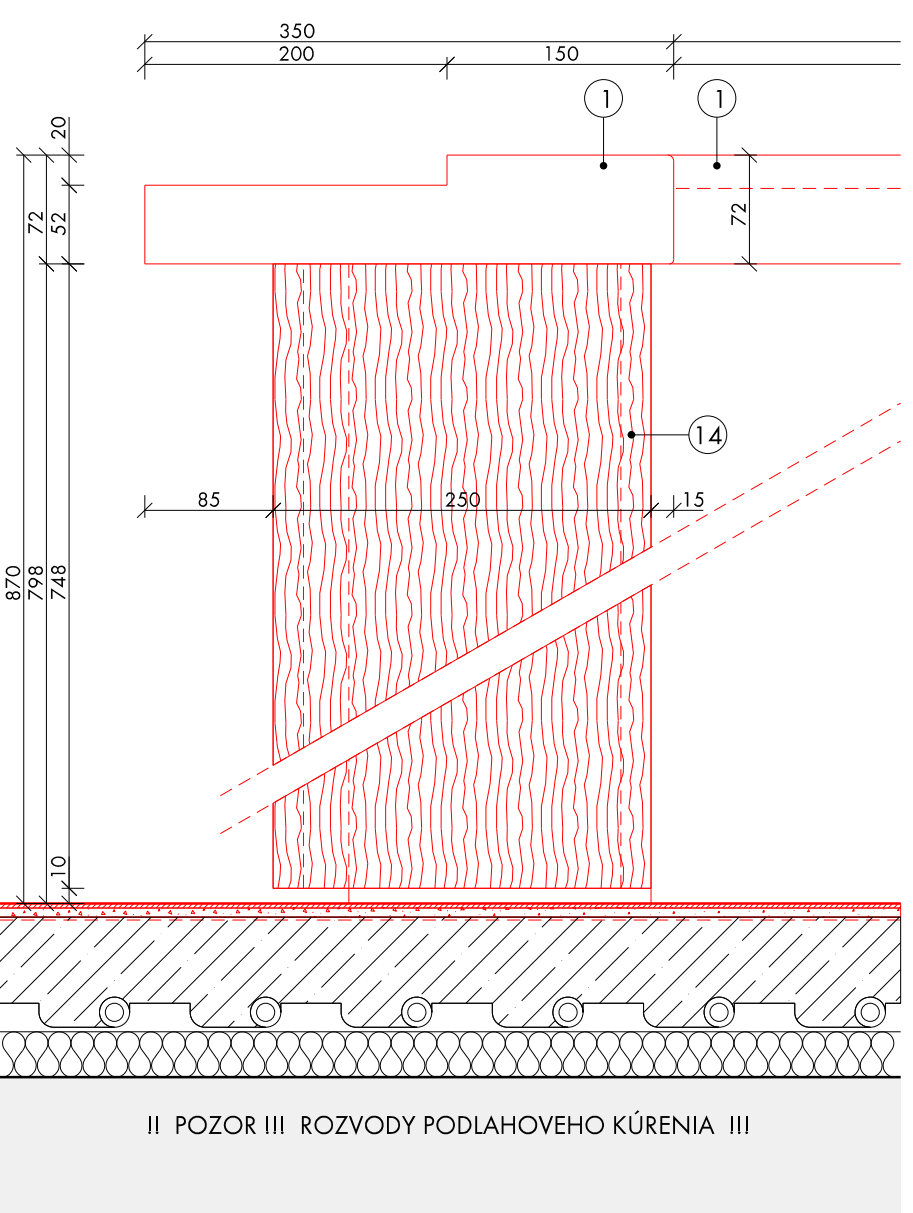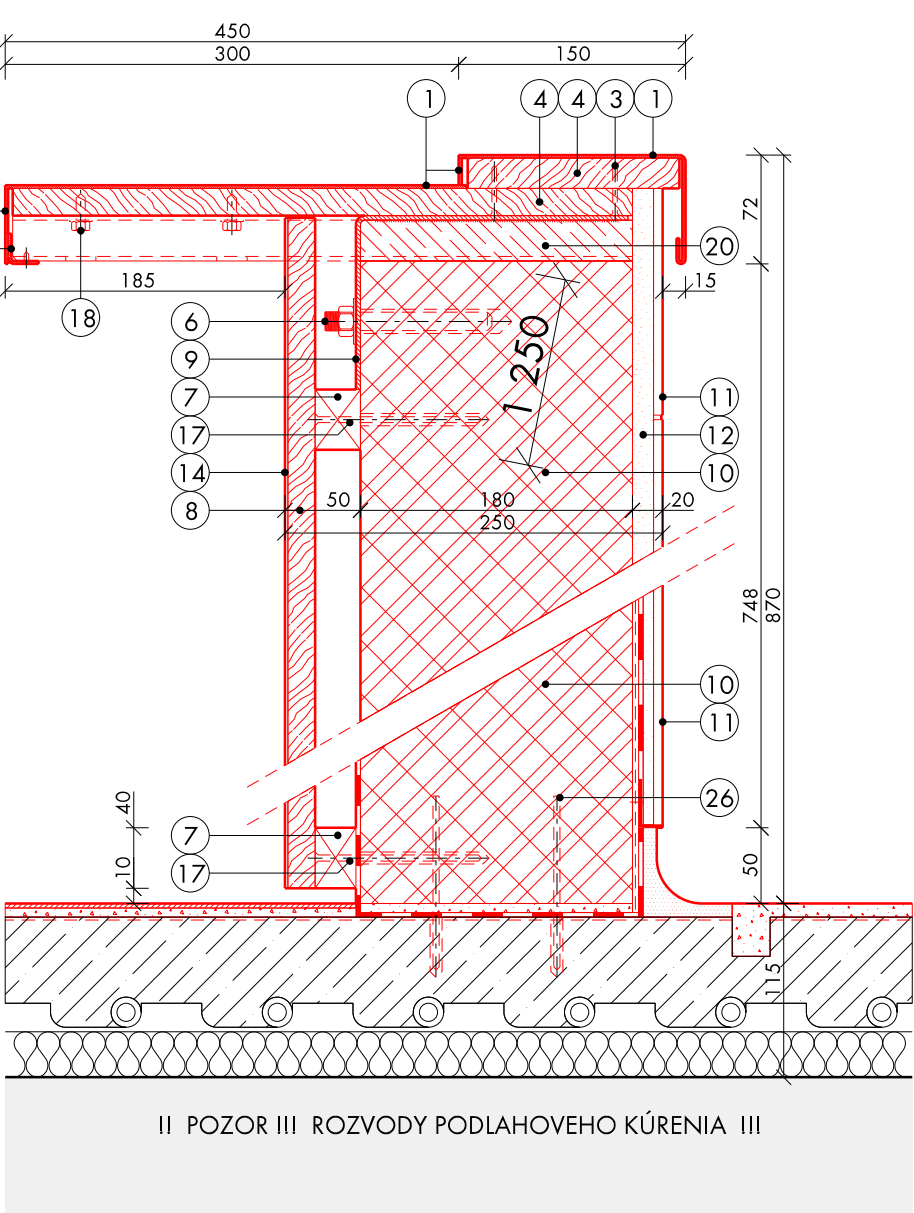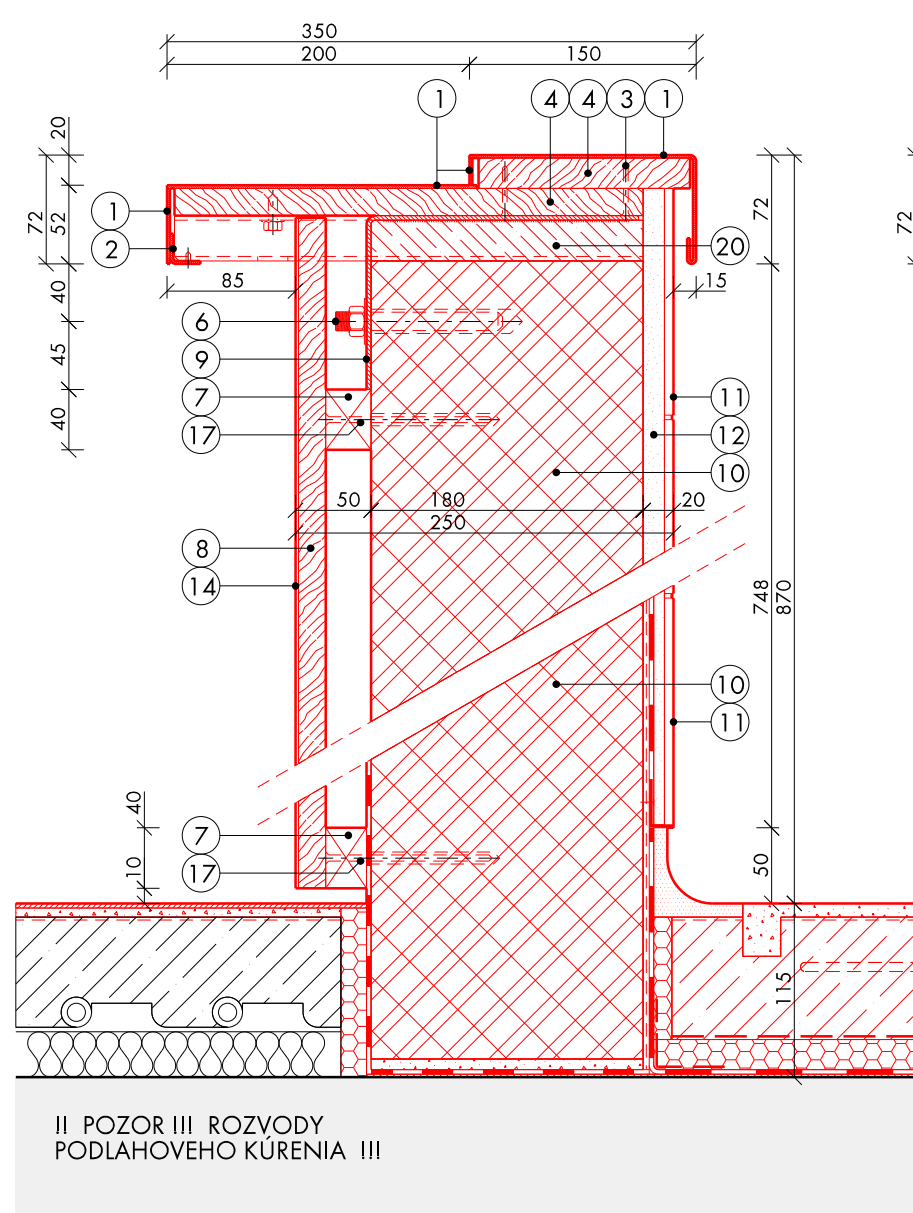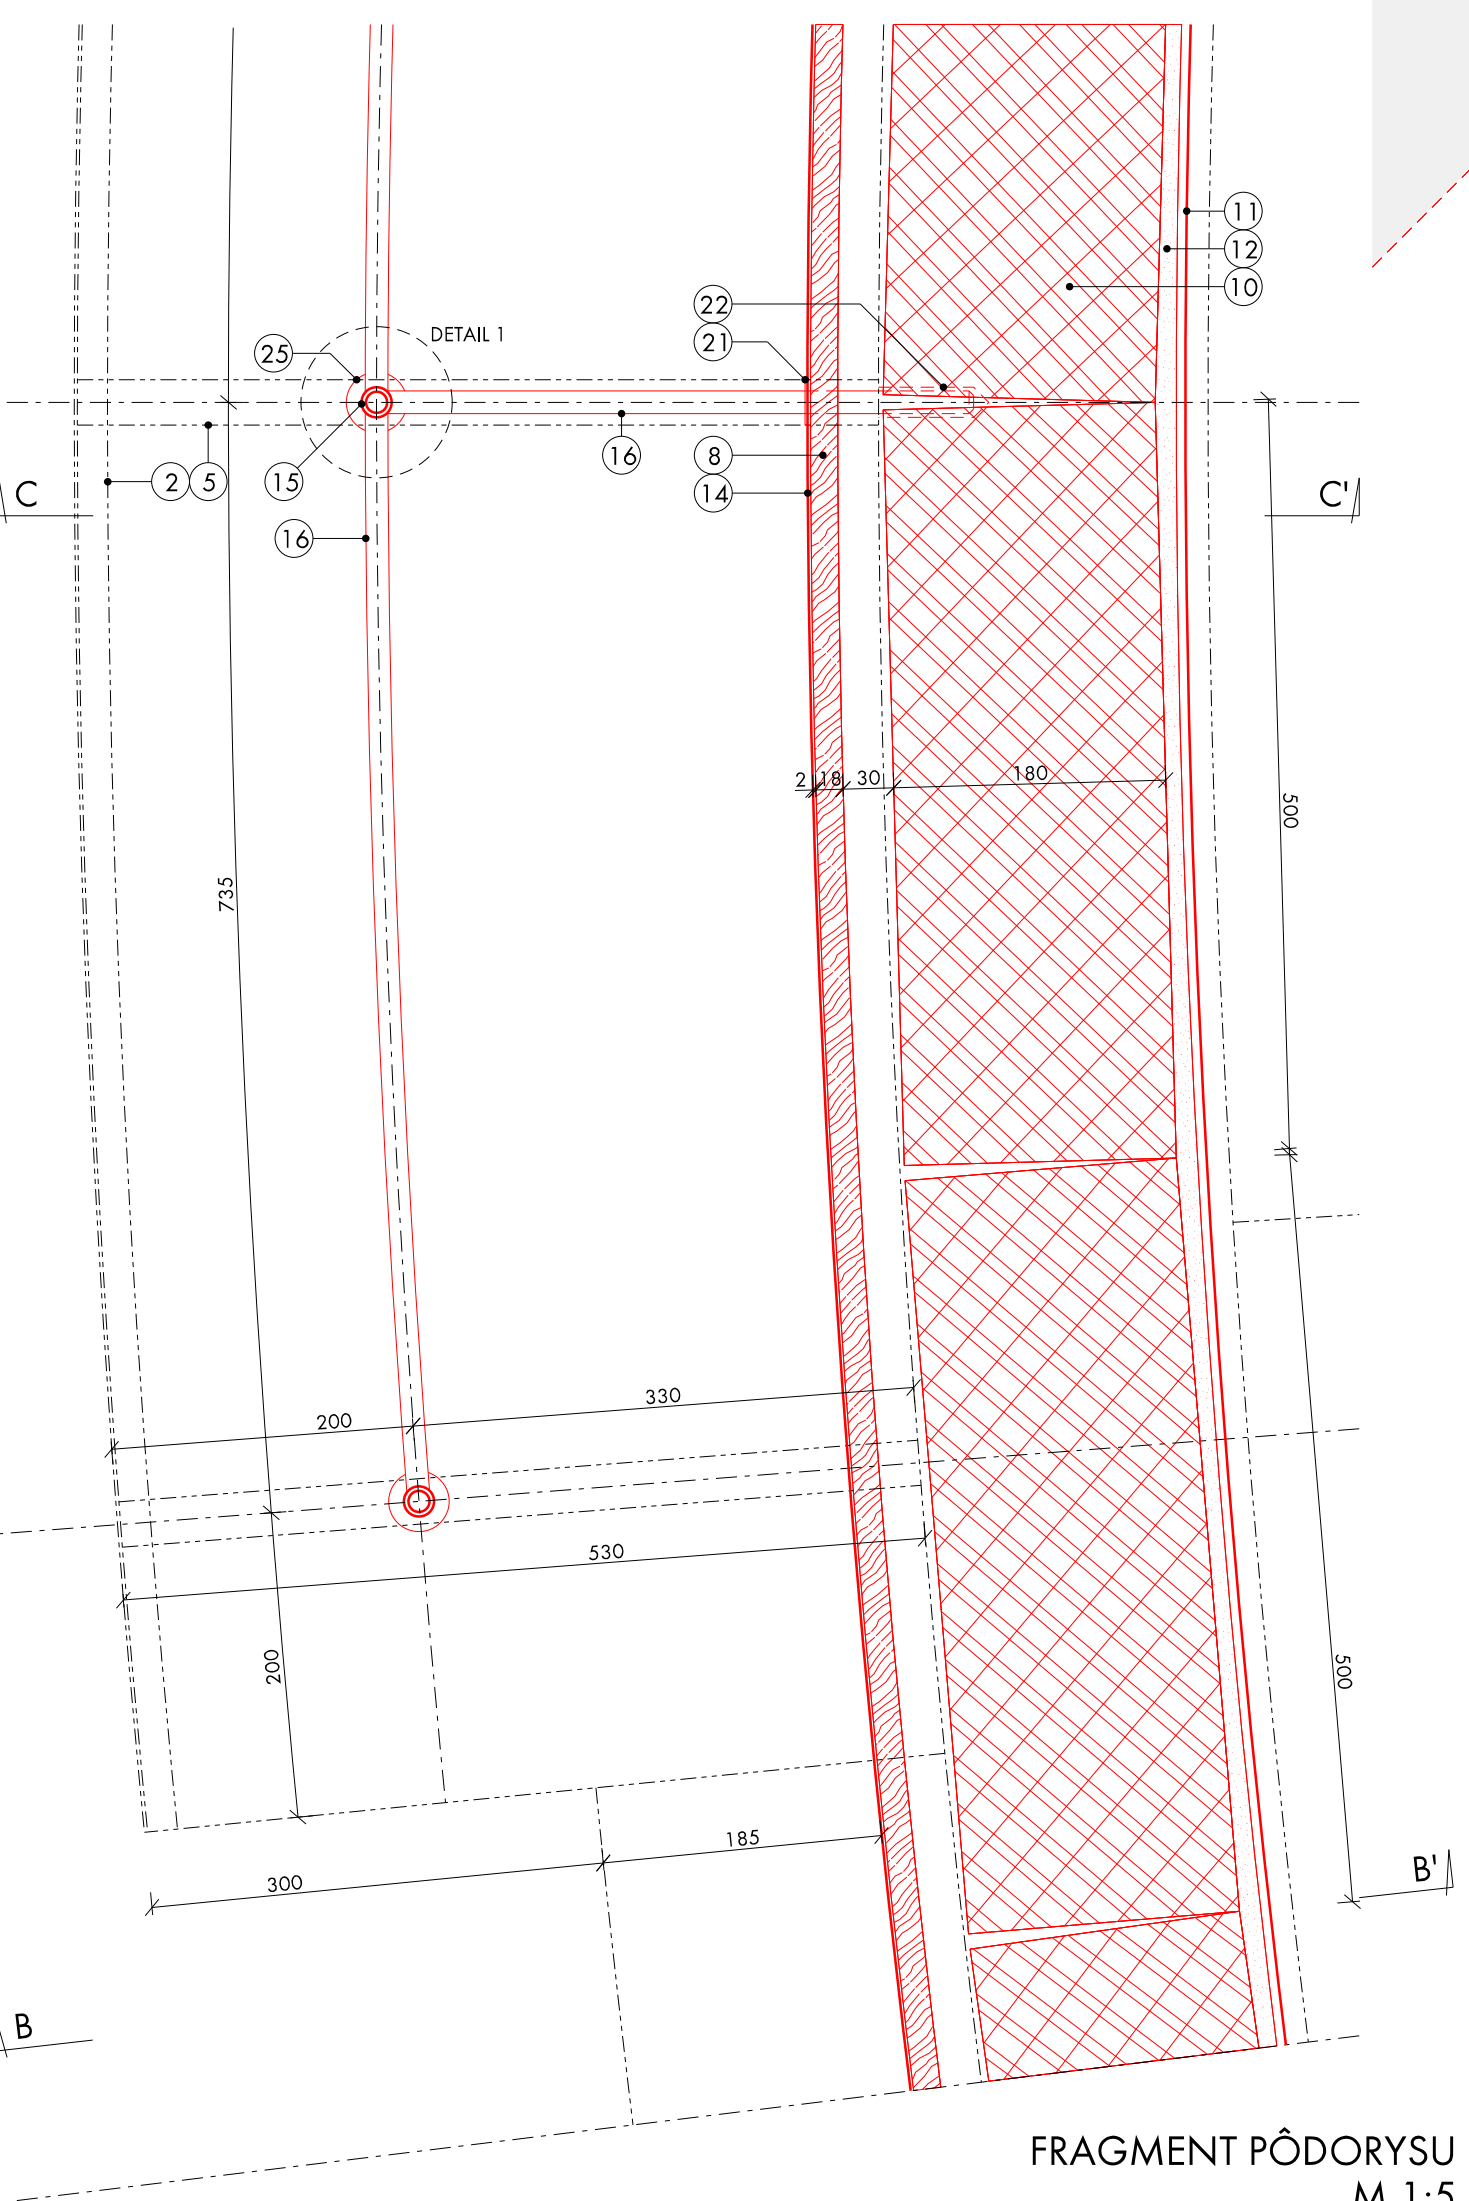

NÁRODNÁ BANKA SLOVENSKA

ÚSTREDIE BRATISLAVA

UPOZORNENIE:

- NEODDELITELNOU ČASŤOU VÝKRESOVEJ ČASTI SÚ AJ TECHNICKÉ SPRÁVY!
- POČAS REALIZÁCIE STAVBY JE POTREBNÉ DODRŽIAVAŤ PLATNÉ VÝHLÁŠKY A NORMY!
- NUTNÉ NAHLADNIŤ DO VŠETKÝCH ČASTÍ PROJEKTOVEJ DOKUMENTÁCIE, VRÁTANE PROFESII!
- PROJEKT OBNOVY / REKONŠTRUKCIE NEMOŽE POSTIHNUŤ VŠETKY POSTUPNOSTI, KTORÉ SA MÔŽU OBJAVIŤ PRI ODKRYVANÍ JEŠTĽUJÚCICH STAVEBNÝCH KONŠTRUKCIÍ STAVBY A MÔŽU MAŤ PRÍMÝ DOPAD NA NAVRHOVANÉ PROJEKTOVÉ NÁSTAVBY!
- ZHOTOVITEĽ JE PRED ZAHÁJENÍM STAVEBNÝCH PRÁC POVINNÝ PREŠTUDOVÁŤ SI KOMPLETNÚ PROJEKTOVÚ DOKUMENTÁCIU A OVERIŤ SI SKUTKOVÝ STAV GEOMETRIE, ROZMEROV A DIMENZÍ JEŠTĽUJÚCICH STAVEBNÝCH KONŠTRUKCIÍ A V KAŽDEJ ETAPE REALIZÁCIE JE POVINNÝ KONZULTOVAŤ PRÍPADNÉ NEJASNOSTI ROZDIELY SKUTKOVÉHO STAVU OPROTI PROJEKTOVEJ DOKUMENTÁCII S PROJEKTANTOM!
- ZHOTOVITEĽ JE POVINNÝ NA ZÁKLADE ZISTENÍ ZO ZAMERANIA SKUTKOVÉHO STAVU VYPRACOVAŤ DIELENSKÚ DOKUMENTÁCIU PRE PROJEKTOVANÉ POLOŽKY A ICH SPOSOBU OSADENIA, NÁSLEDNE TÚTO DOKUMENTÁCIU PREDLOŽIŤ PROJEKTANTOVI NA ODSÚHLASENIE!
- Z KAŽDEHO DRUHOU POLOŽKY BUDE ZHOTOVENÁ VZORKA CHARAKTERISTICKEJ ČASTI V RELEVANTNEJ VEĽKOSTI S FINÁLOVÝM POVRCHOVOU ÚPRAVOU PRE OVERENIE VZHĽADU, SPOJOV A POD. VZORKA MUŠI BYŤ PRED ZADANÍM DO VÝROBY ODSÚHLASENÁ PROJEKTANTOM.

NÁRODNÁ BANKA SLOVENSKA JE VÝZNAMNOU ŠTÁTNOU INŠTITÚCIOU.
JEJ CENTRÁLA BOLA VYBUDOVANÁ S NÁROKOM NA NAJVIŠŠÍ RESEMSLEJ A MATERIÁLOVÝ STANDARD. TENTO ISTÝ NÁROK JE POLOŽENÝ NA VŠETKY STAVEBNÉ PRÁCE. PREDPOKLADÁ SA VYSOKÁ KVALITA SPRACOVANIA, PRESNOSŤ VYHOTOVENIA A SPOHLIVÉ FUNKOVANIE.

0,000 = 146,50 m.n.m.

SÚRADNICOVÝ SYSTÉM: JTSK, VÝŠKOVÝ SYSTÉM: Bpv

INVESTOR: NÁRODNÁ BANKA SLOVENSKA Imricha Karvaša 1, 813 05 Bratislava	ARCHITEKT: A.B.K.P.Š. spol. s r.o., BRATISLAVA 831 02 N O B E L O V A 3 4
AUTORI: Ing.arch. M. KUŠÝ, Ing.arch. P. PAŇÁK ARCHITEKT A.B.K.P.Š. spol. s r.o.	TEL: 02 / 43 41 26 98 MAIL: architekt@abkps.sk
HL. PROJEKTANT: PAŇÁK, VASS VASS	ZOD. PROJEKTANT: VASS
STUPEŇ: REALIZAČNÝ PROJEKT	MIESTO STAVBY: NBS, Imricha Karvaša 1, 813 05 Bratislava - Staré Mesto
NÁZOV STAVBY: REKONŠTRUKCIA JEDÁLNE A KUCHÝNE	Č. VÝKRESU: E 1.2
MIESTO STAVBY: NBS, Imricha Karvaša 1, 813 05 Bratislava - Staré Mesto	14
ČASŤ: E 1.2 ARCHITEKTONICKO-STAVEBNÉ RIŠENIE	DATUM: 04/2025
OBJEKT: SO 16. BUDOVA NBS	STUPEŇ: RP
VÝKRES: PÔDORYS 4.NP - ČASŤ - VÝDAJNÝ PULT, DETAILY	FORMÁT: 10 A4
	ZÁKAZKA Č.: 3532403
	M 1:50, 1:5, 1:2