


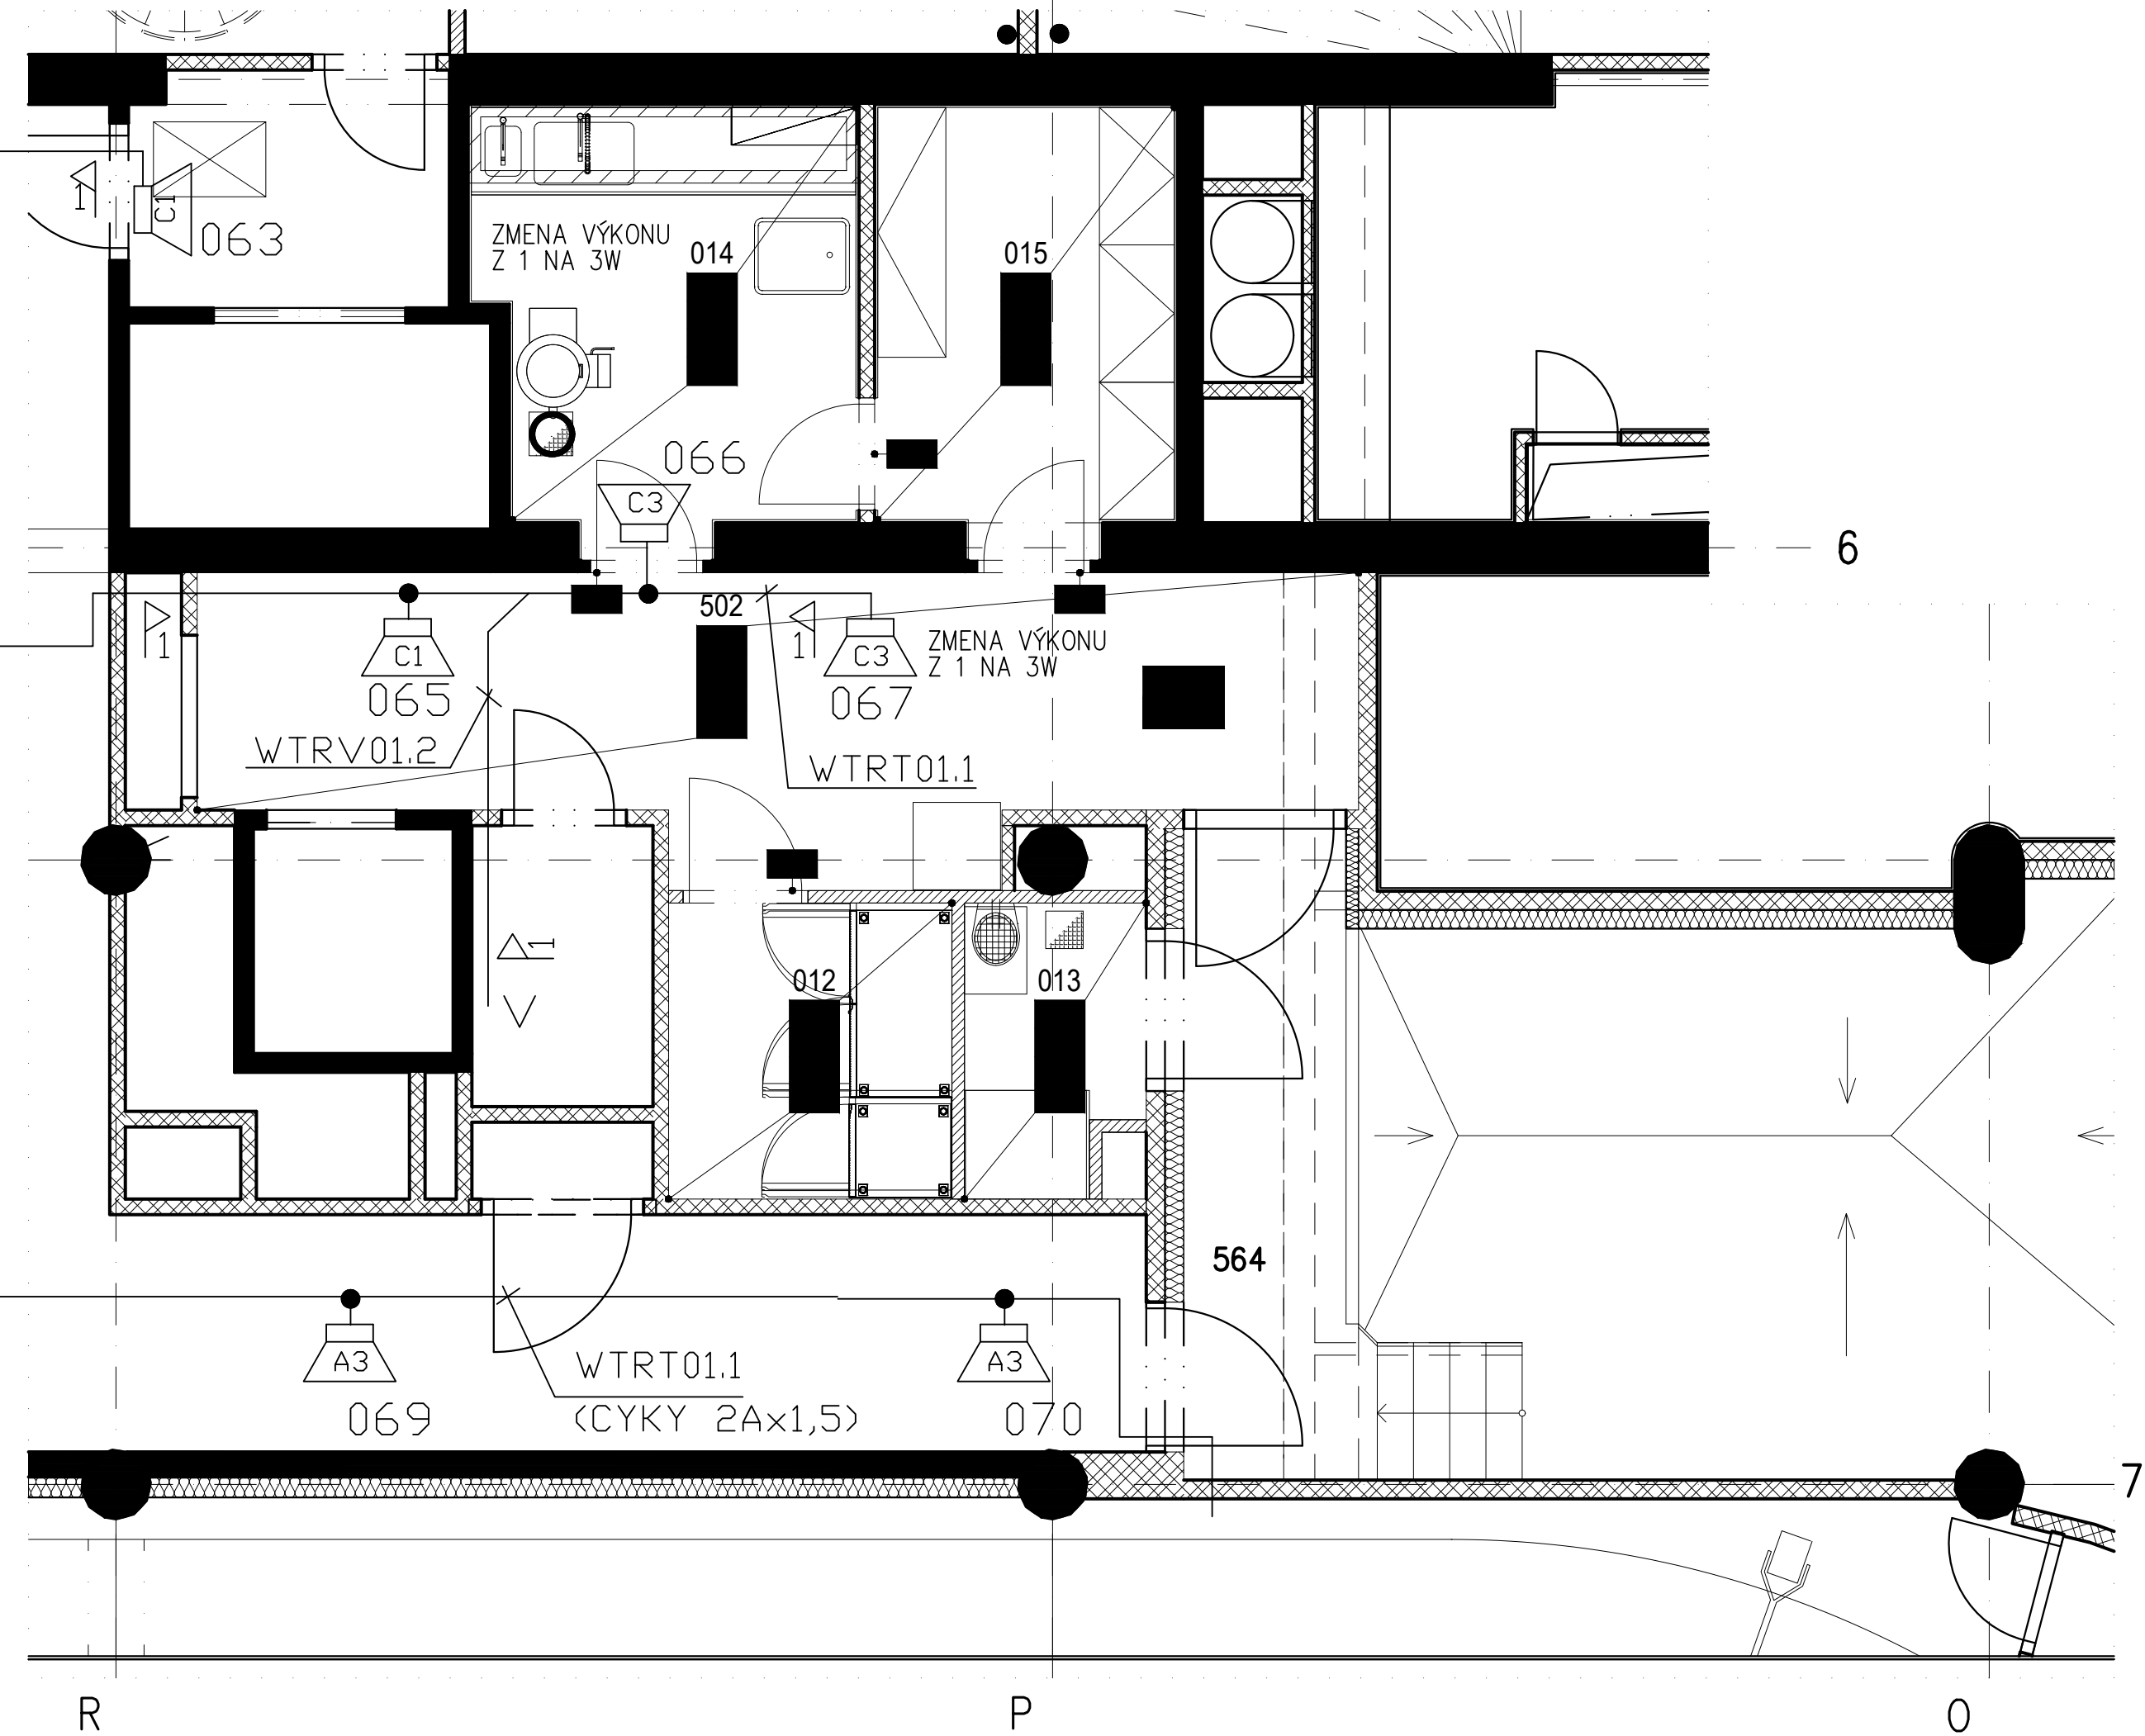

LEGENDA MIESTNOSTI 1.NP dcA

OZNAC.	NAZOV	PLOCHA	PODLAHA	STENY	STROPY	SOKLE	OBKLADY	POZNAMKA
1 012	SKLAD ZELENINY	5,38	A29	HLAD.VC.OM. + JEM. STUK. OM.	OMIETKA		KERAM. OBKL.	KER. OBKLAD DO V. 1,5m
1 013	SKLAD BIO	3,16	A29				KERAM. OBKL.	KER. OBKLAD NA CELÚ VÝŠKU
1 014	HRUBA PRIP. ZELENINY	10,24	A29	HLAD.VC.OM. + JEM. STUK. OM.	OMIETKA		KERAM. OBKL.	KER. OBKLAD DO V. 1,5m
1 015	SKLAD	8,45	A29	HLAD.VC.OM. + JEM. STUK. OM.	OMIETKA		KERAM. OBKL.	KER. OBKLAD DO V. 1,5m
1 502	CHODBA	19,39	A28	HLAD.VC.OM. + JEM. STUK. OM. + NÁTER	OMIETKA	E24		OLEJOVÝ NÁTER V. 1,8m
1 564	SCHODISKO + RAMPA	7,52	DENSIT	HLAD.VC.OM. + JEM. STUK. OM. + ZATEPL. OM.	OMIETKA			

VÝKAZ - NOVÝ STAV - 1.NP dcA (zázemie) :

- LOKÁLNE VYSRAVENIE PODKLADU STENY A STROPU, REALIZÁCIA NOVEJ STIERKY S MALBOU, RESP. NÁTEROM
- REALIZÁCIA NOVEJ PODLAHOVEJ SOKLOVEJ LIŠTY : PVC LINOLEUM MÁKČENÉ, ROZMER = 30 x 30 x 1,5 mm
- REALIZÁCIA NOVÉHO KERAMICKÉHO OBKLADU STENY : KERAMICKÁ OBKLADAČKA, ROZMER = 150 x 150 x 6 mm
- REALIZÁCIA NOVEJ NÁŠĽAPNEJ VRSTVY PODLAHY : LIATA POLYURETÁNOVÁ PODLAHA, HRÚBKA = 3,0 mm
- REALIZÁCIA NOVEJ NÁŠĽAPNEJ VRSTVY PODLAHY : KERAMICKÁ DLAŽBA, ROZMER = 150 x 150 x 8 mm
- REALIZÁCIA NOVEJ SKLADBY PODLAHY : KERAMICKÁ DLAŽBA, MAZANINA, HYDROIZOLÁCIA
- REALIZÁCIA NOVEJ MUROVANEJ STENY : POROTHERM 10 Profi NA MALTU, HRÚBKA = 100 mm
- REALIZÁCIA NOVÝCH OCEĽOVÝCH JEDNOKRÍDLOVÝCH DVERÍ : ROZMER = 800 x 1970 mm
- REALIZÁCIA NOVÝCH OCEĽOVÝCH JEDNOKRÍDLOVÝCH DVERÍ : ROZMER = 900 x 1970 mm
- REALIZÁCIA NOVEJ VODOROVNEJ OCHRANY STIEN : DREVENÉ VODIACE DOSKY, ŠÍRKA = 150 mm, POČET = 2 ks
- SPÄTNÁ MONTÁŽ A ZARIADENIE MIESTNOSTI NÁBYTKOM, VYBAVENÍM, SANITOU, KT. NIE JE ZAHRNUTÉ V PREVÁDZKOVÝCH SÚBOROCH. (NAPR. JEDÁLENSKÉ A KANCELÁRSKE STOLY, STOLIČKY, ÚLOŽNÉ REGÁLE A POLICE, ŠATNÓVE SKRINE, UMÝVADLÁ, WC, SPRCHY A POD.)

LEGENDA:

- NAVRHOVANÉ RIEŠENIE

- PŮVODNÉ KONŠTRUKCIE

POZNÁMKY:

- PROJEKT REKONŠTRUKCIE A MODERNIZÁCIE NEMÔŽE POSTIHNUŤ VŠETKY SKUTOČNOSTI, KTORÉ SA MÔŽU OBJAVIŤ PRI ODKRÝVANÍ JESTVU. KONŠTRUKCIÍ STAVBY A MÔŽU MAŤ DOPAD NA PROJEKTOVÉ RIEŠENIE
- NUTNÉ NAHLIADNUŤ DO VŠETKÝCH ČASTÍ PROJEKTOVEJ DOKUMENTÁCIE, VRÁTANE PROFESII
- TENTO PROJEKT NENAHRAĐZA DIELENSKÚ DOKUMENTÁCIU
- PRÍPADNÉ NEJASNOSTI V PROJEKTOVEJ DOKUMENTÁCII KONZULTOVAŤ S PROJEKTANTOM!!
- PRED ZAČATÍM BÚRACÍCH PRÁČ JE POTREBNÉ JESTVUJÚCE STAVEBNÉ OBJEKTY A VŠETKY TECHNOLOGICKÉ ZARIADENIA DOSTATOČNE OCHRÁNIŤ PRED POŠKODENÍM
- PRED ZAHÁJENÍM BÚRANIA A DEMONTÁŽE KONŠTRUKCIÍ JE POTREBNÁ KONZULTÁCIA S PROJEKTANTOM STATIKY A GP. AŽ PO PRÍPADNÝCH KOREKCIÁCH A STANOVENÍ TECHNOLOGICKÉHO POSTUPU MOŽNO S PRÁCAMI ZAČAŤ
- DODÁVATEĽ VYHOTOVÍ DIELENSKÚ DOKUMENTÁCIU - TÚTO PREDLOŽÍ PROJEKTANTOVI NA ODSÚHLASENIE
- PRÍPADNÉ NEJASNOSTI V PROJEKTOVEJ DOKUMENTÁCII KONZULTOVAŤ S PROJEKTANTOM
- ZHOTOVITEĽ JE PRED ZAČATÍM VÝROBY POVINNÝ SI PREŠTUDOVAŤ KOMPLETNÚ PROJEKTOVÚ DOKUMENTÁCIU A V PRÍPADE NEDOSTATKOV NA NE UPOZORNIŤ PROJEKTANTOV
- PRI ZHOTOVOVANÍ VÝROBKOV JE POTREBNÉ DODRŽIAVAŤ PLATNÉ VYHLÁŠKY A NORMY
- NEODDELITEĽ. SÚČ. VÝKRESOVEJ ČASTI SÚ AJ TECHNICKÉ SPRÁVY A POZNÁMKOVÝ APARÁT NA VÝKRESOCH
- UVEDENÉ DETAILY A TECHNICKÉ RIEŠENIA SÚ PRINCÍPIÁLNE, BUDÚ UPRESNENÉ V DIELENSKEJ DOKUMENTÁCII DODÁVATEĽA, KTORÉ SA PREDLOŽIA NA ODSÚHLASENIE GP
- VŠETKY ROZMERY BUDÚ PREVERENÉ ZAMERANÍM NA MIESTE - ROZDIELY BUDÚ KONZULTOVANÉ S PROJEKTANTOM
- PRE VŠETKY VÝROBKY PLATÍ POTREBA STAROSTLIVÉHO REMESELNÉHO SPRACOVANIA NAJVÝŠŠEJ KVALITY, AKO JE ŠTANDARD CELEJ BUDOVY NBS
- Z KAŽDÉHO DRUHU POLOŽKY BUDE VYHOTOVENÁ VZORKA CHARAKTERISTICKEJ ČASTI POLOŽKY S DEFINITÍVNOU POVRCHOVOU ÚPRAVOU A V RELEVANTNEJ VEĽKOSTI (URČÍ PROJEKTANT) PRE OVERENIE VZHĽADU, SPOJOV A POD., VZORKA MUSÍ BYŤ ODSÚHLASENÁ PROJEKTANTOM
- NOVÉ PRVKY, KTORÉ SÚ PRIDÁVANÉ DO JESTVUJÚCICH KONŠTRUKCIÍ MUSIA BYŤ VO SVOJEJ MATERIALITE, KVALITE, ROZMEROCH A PREVEDENÍ TOTOŽNÉ S UŽ JESTVUJÚCIMI PRVKAMI

TYPY REPRODUKTOROV A NASTAVENIE VÝKONOV POZRI V.Č. 04!

0,000 = 146,50 m.n.m.
SÚRADNICOÝ SYSTÉM : JTSK, VÝŠKOVÝ SYSTÉM : Bpv

INVESTOR: NÁRODNÁ BANKA SLOVENSKA Imricha Karvaša 1, 813 05 Bratislava			ARCHITEKTI A B . K . P . Š . spol. s r.o., BRATISLAVA 831 02 NOBELOVA 34 TEL: 02/43 41 26 98 E-mail: architekti@bkps.sk	
AUTORI: Ing.arch. M. KUSÝ, Ing.arch. P. PAŇÁK ARCHITEKTI A B.K.P.Š. spol. s.r.o.			Ing. Július Vážny 1. mája 254/51 024 01 Kysucké Nové Mesto IČO: 11801689 tel. č.: 0905 596 332 e-mail: jvazny@gmail.com	
HL. PROJEKTANT	ZOD.PROJEKTANT	VYPRACOVAL	DÁTUM 09/2024 Č. VÝKRESU PS14 01 FORMÁT 4 A4 ZÁKAZKA Č. 353-24-03 M 1:50	
PAŇÁK, VASS	ING. VÁŽNY	ING. VÁŽNY		
STUPEŇ: REALIZAČNÝ PROJEKT NÁZOV STAVBY: REKONŠTRUKCIA JEDÁLNE A KUCHYNE MIESTO STAVBY: NBS, Imricha Karvaša 1, 813 05 Bratislava - Staré Mesto				
ČASŤ: PS 14 SLABOPRÚDOVÉ ROZVODY - BANKOVÝ ROZHLAS. OBJEKT: SO 16 BUDOVA NBS				
VÝKRES: PODORYS 1.NP - ČASŤ - ZÁZEMIE				