


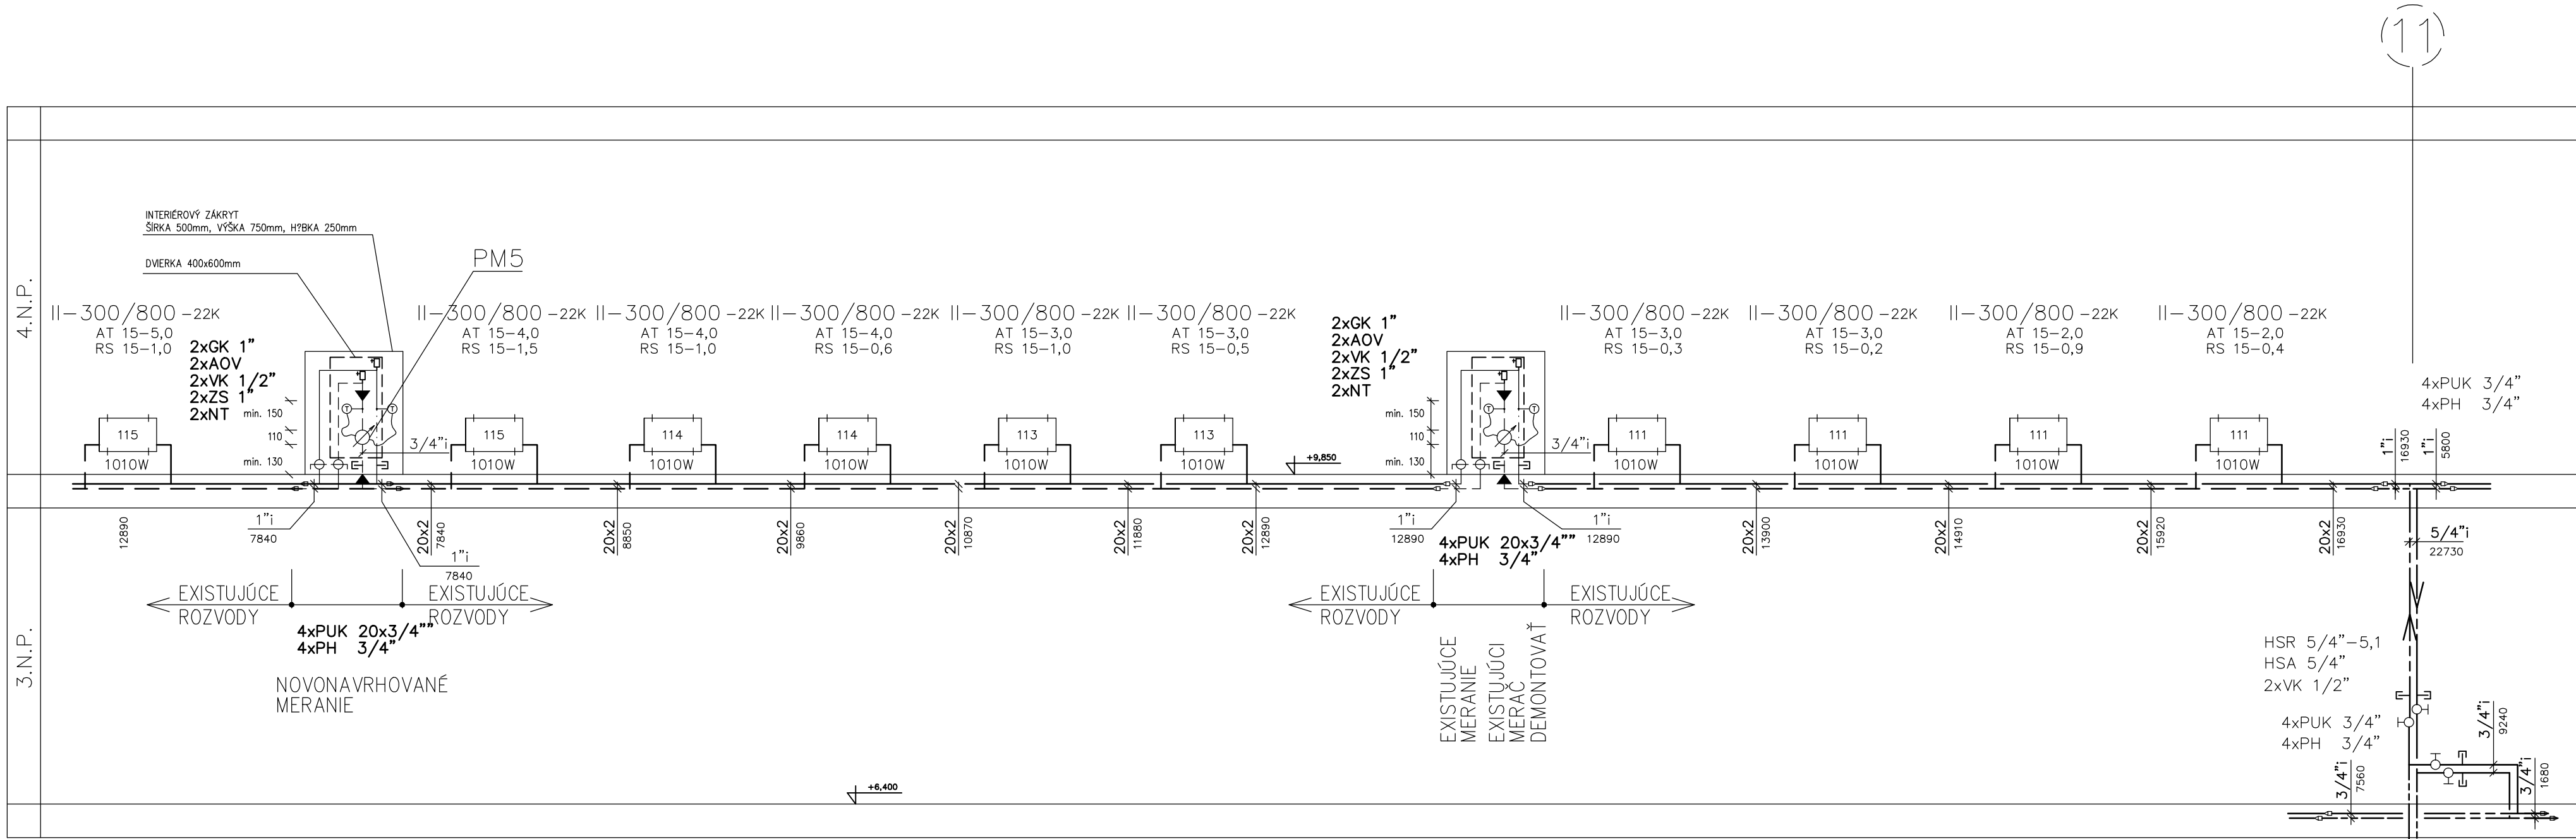

LEGENDA :

PM5 Súra kompaktného merača tepla vrátane kalorimetrického počítadla
2x teplotných snímačov Pt 500, jímiek, mechanického závitového
prietokomera , Qn= 2,5 m3/h, DN 20, PN 16, t =90°C
prípojovací závit G 1", tlaková strata 0,5 kPa
Priamy úsek pred prietokomerom min. 6xDN – navrhovaná 150 mm
Priamy úsek za prietokomerom min. 5xDN – navrhovaná 130mm
2x návarok G3/4" dĺžky 30mm
DIALKOVÝ PRENOS DÁT DO VELÍNA–VYSIELAČ IMPULZOV–BEZPOTENCIÁLOVÝ KONTAKT

Teplotný snímač Pt 500 – súčasť dodávky kalorimetrického počítadla

AOV – automatický odzdušňovací ventil, PN 6
VK – guľový vypúšťací kohút, PN 6
GK – guľový uzatvárací závitový kohút, PN 6
NT –návarok pre jímku teplotného čidla, G 3/4", dĺžka 30mm

----- novonavrhované rozvody – materiál oceť

PH – prívarovacie hrdlo s 3/4" vnútorným závitom
PUK – prechodová press spojka GT–PUK 20x3/4"

POZOR !

Rozvody dôkladne zaizolovať tepelnou izoláciou ARMAFLEX SH hr. 9mm.
Po osadení prietokomeru doregulovať a preveriť požadovaný prietok podľa
skutkového stavu digitálnym multifunkčným meračom CBI.
Zmenu nastavenia armatúr na telesách vid' výkres č. 3

± 0,000 = 146,50 m.n.m.
SÚRADNICOÝ SYSTÉM : JTSK, VÝŠKOVÝ SYSTÉM : Bpv

INVESTOR:NÁRODNÁ BANKA SLOVENSKA Imricha Karvaša 1, 813 05 Bratislava			ARCHITEKTI A.B.K.P.Š. spol. s r.o., BRATISLAVA 831 02 NOBELOVA 34		
AUTORI: Ing.arch. M. KUSÝ, Ing.arch. P. PAŇÁK ARCHITEKTI A.B.K.P.Š. spol. s.r.o.			TEL: 02 / 43 41 26 98 MAIL: architekti@bkps.sk		
HL. PROJEKTANT			ZOD.PROJEKTANT		VYPRACOVAL
PAŇÁK, VASS			Ing. Lubomír Olekšák		Ing. Lubomír Olekšák
PROJEKT NA REALIZÁCIU			PIK-OLEKŠÁK s.r.o. Letná 1080/32 Stará Ľubovňa 064 01		
NÁZOV STAVBY: REKONŠTRUKCIA JEDÁLNE A KUCHYNE					
MIESTO STAVBY: NBS, Imricha Karvaša 1, 813 05 Bratislava – Staré Mesto					
ČASŤ: PS – 7.2 ROZVODY TEPLA – ÚK					
OBJEKT: SO 16					
VÝKRES: SCHÉMA ZAPOJENIA MERAČA TEPLA PM5			DÁTUM 11/2024		Č. VÝKRESU 03
			STUPEŇ DRS		03
			FORMÁT 4 xA4		
			ZÁKAZKA Č. 353–24–03		M 1:100