

PÔDORYS 4.N.P. A
Strojovňa NS41 – STR
Číslo zariadenia VZT – 63


DODÁVKA PS-3.2 DODÁVKA PS-7.1

POTRUBIA NAD SEBOU
NAD PODLAHOU
SP.HR. 500mm NAD PODLAHOU
OSOÝ ROZOSTUP PORTUBÍ
ÚK –200mm
CHL–200mm

ZMENA – TRV 39C
Y63.1.12

ZMENA – OČ 41C
M63.1.04
NOVÉ- MCH 63.2

VZT
22
125000 DN 65

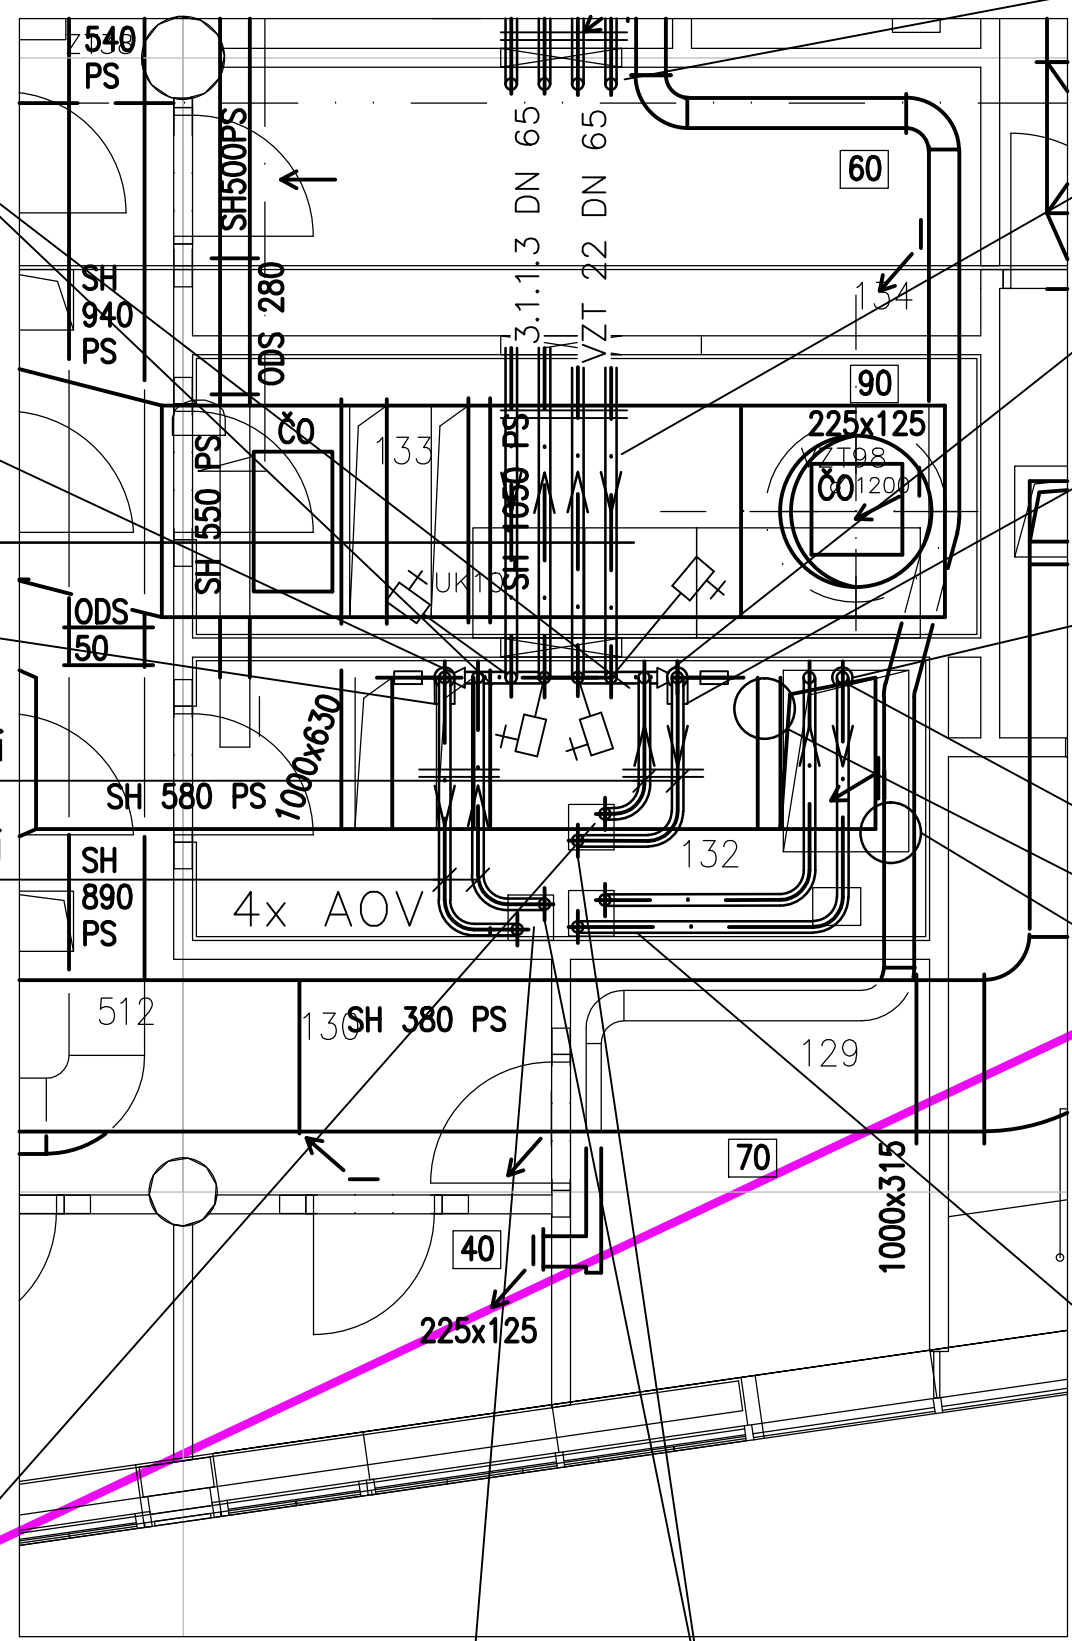

ROZVOD STÚPA NA KÓTU
OS +13,05
3,20 OD PODLAHY
NAD ROZVOD VZT

ROZVODY VEDENÉ POD POTRUBÍM VZT
SPÁD POTRUBÍ 1%

TRV 31V – ZMENA MT 63.2 – NOVÉ
Y63.1.11

OČ 31V – ZMENA
M63.1.03

OČ 63 SZT – NOVÉ
M63.1

POTRUBIE ZAIZOLOVAŤ MINERÁLNOU VLNOU
HR. 30mm

SZT 63 – NOVONAVRHOVANÉ
129000 Ø76/3,2i

2xOTVOR V STROPE Ø150mm
JADROVÉ VRTANIE Ø150mm REALIZOVAŤ
PO ODIZOLOVANÍ A SPRÍSTUPNENÍ VÝSTUPU
POTRUBÍ NA STRECHE – 5.NP
POLOHU OTVOROV KONZULTOVAŤ SO STATIKOM

3.1.1.3 36300 DN 65
2x2 EL. ODPOROVÝ KÁBEL
VIŠ SCHÉMA A PÔDORYS 5.NP

OČ 63 SZT
M63.1

OČ 31V
M63.1.03

OČ 41C
M63.1.04


TRV 31V
Y63.1.11

TRV 39C
Y63.1.12

UPOZORNENIE :
POTRUBNÉ ROZVODY RELIZOVAŤ V KOORDINÁCII S OSTATNÝMI PROFESIAMÍ V RÁMCI DANEJ STROJOVNE.
V KOORDINÁCII S OSTATNÝMI PROFESIAMÍ V RÁMCI DANEJ STROJOVNE.
PRIPOJOVACIE POTRUBIA MUSIA BYŤ VEDENÉ MIMO PRIESTOROV VYŽADUJÚCICH ÚDRŽBU VZDUCHOTECHNICKÝCH ZARIADENÍ.

± 0,000 = 146,50 m.n.m.
SÚRADNICOÝ SYSTÉM : JTSK, VÝŠKOVÝ SYSTÉM : BpV

INVESTOR:NÁRODNÁ BANKA SLOVENSKA Imricha Karvaša 1, 813 05 Bratislava		
AUTORI: Ing.arch. M. KUSÝ, Ing.arch. P. PAŇÁK ARCHITEKTI A.B.K.P.Š. spol. s.r.o.		
HL. PROJEKTANT PAŇÁK, VASS	ZOD.PROJEKTANT Ing. Lubomír Olekšák	VYPRACOVAL Ing. Lubomír Olekšák
PROJEKT NA REALIZÁCIU NÁZOV STAVBY: REKONŠTRUKCIA JEDÁLNE A KUCHYNE MIESTO STAVBY: NBS, Imricha Karvaša 1, 813 05 Bratislava – Staré Mesto		
ČASŤ: OBJEKT:	PS – 3.2. STROJOVNE CHLADU A TEPLA SO 16	
VÝKRES: PÔDORYS 4. NP		

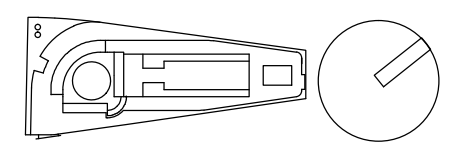

ARCHITEKTI A.B.K.P.Š. spol. s r.o., BRATISLAVA 831 02 NOBELOVA 34 TEL: 02 / 43 41 26 98 MAIL: architekti@bkps.sk		
PIK-OLEKŠÁK s.r.o. Letná 1080/32 Stará Ľubovňa 064 01		
DÁTUM	11/2024	Č. VÝKRESU
STUPEŇ	DRS	04
FORMÁT	3xA4	
ZÁKAZKA Č.	353-24-03	
		M 1:50