

LEGENDA :

MOŽNÁ EKVIVALETNÁ NÁHRADA PRI DODRŽANÍ VŠETKÝCH TECHNICKÝCH PARAMETROV.



- 1
- 1 kpl
- ELEKTRONICKÉ OBEHOVÉ ČERPADLO WLO Stratos GIGA2.0-I 40/1-37/3.0-S1 3~400 V, 50/60 Hz, 3100 W, 4,7 A, IP55, Integrovaný termistorový snímač teploty, Vratane konzoly s uchyténím na stenu.
- 2
- 1 kpl
- Oddelovacia nádoba REFLEX V12, objem 12 litrov, PN10
- 3
- 1 kpl
- Expanzná tlaková nádoba s membránou REFLEX S 25/6, PN10, objem 25 l, tlak na strane vzduchu 1,3bar, začiatočný tlak 1,6bar, maximálny tlak 3,0bar
- 4
- 1 kpl
- Plastová nádoba 20 litrov na zaústenie odfuku poistného ventilu

ARMATÚRY :

VŠETKY ARMATÚRY MUSIA BYŤ VHDNÉ PRE GLYKOLOVÚ ZMES (35%)

MOŽNÁ EKVIVALETNÁ NÁHRADA PRI DODRŽANÍ VŠETKÝCH TECHNICKÝCH PARAMETROV.

- ON
- odvzdušňovacia nádoba, PN6
- GK
- gulový uzatvárací kohút, PN6
- F
- filter čistiaci, PN6, 100 mikorónov
- PS
- prírubový spoj PN 6
- M
- manometer A 100 (0-600 kPa) 2,5 - STN 25 7210
tlakomerný kohút K 70 181-706
tlakomerná slučka STN 13 7531.3
- T
- teplomer ponorný dvojkovový Ø100, rozsah -30/+50°C, vrátane jímky
- NT
- návarok pre čidlo MaR
- MK
- gulový kohút so zaistením REFLEX typ MK
- PV
- plnozdvíhňý pružinový poistný ventil DUCO 3/4"x1", otvárací tlak 5,5bar
odfuk zaústíť do plastovej nádoby objemu 20 litrov

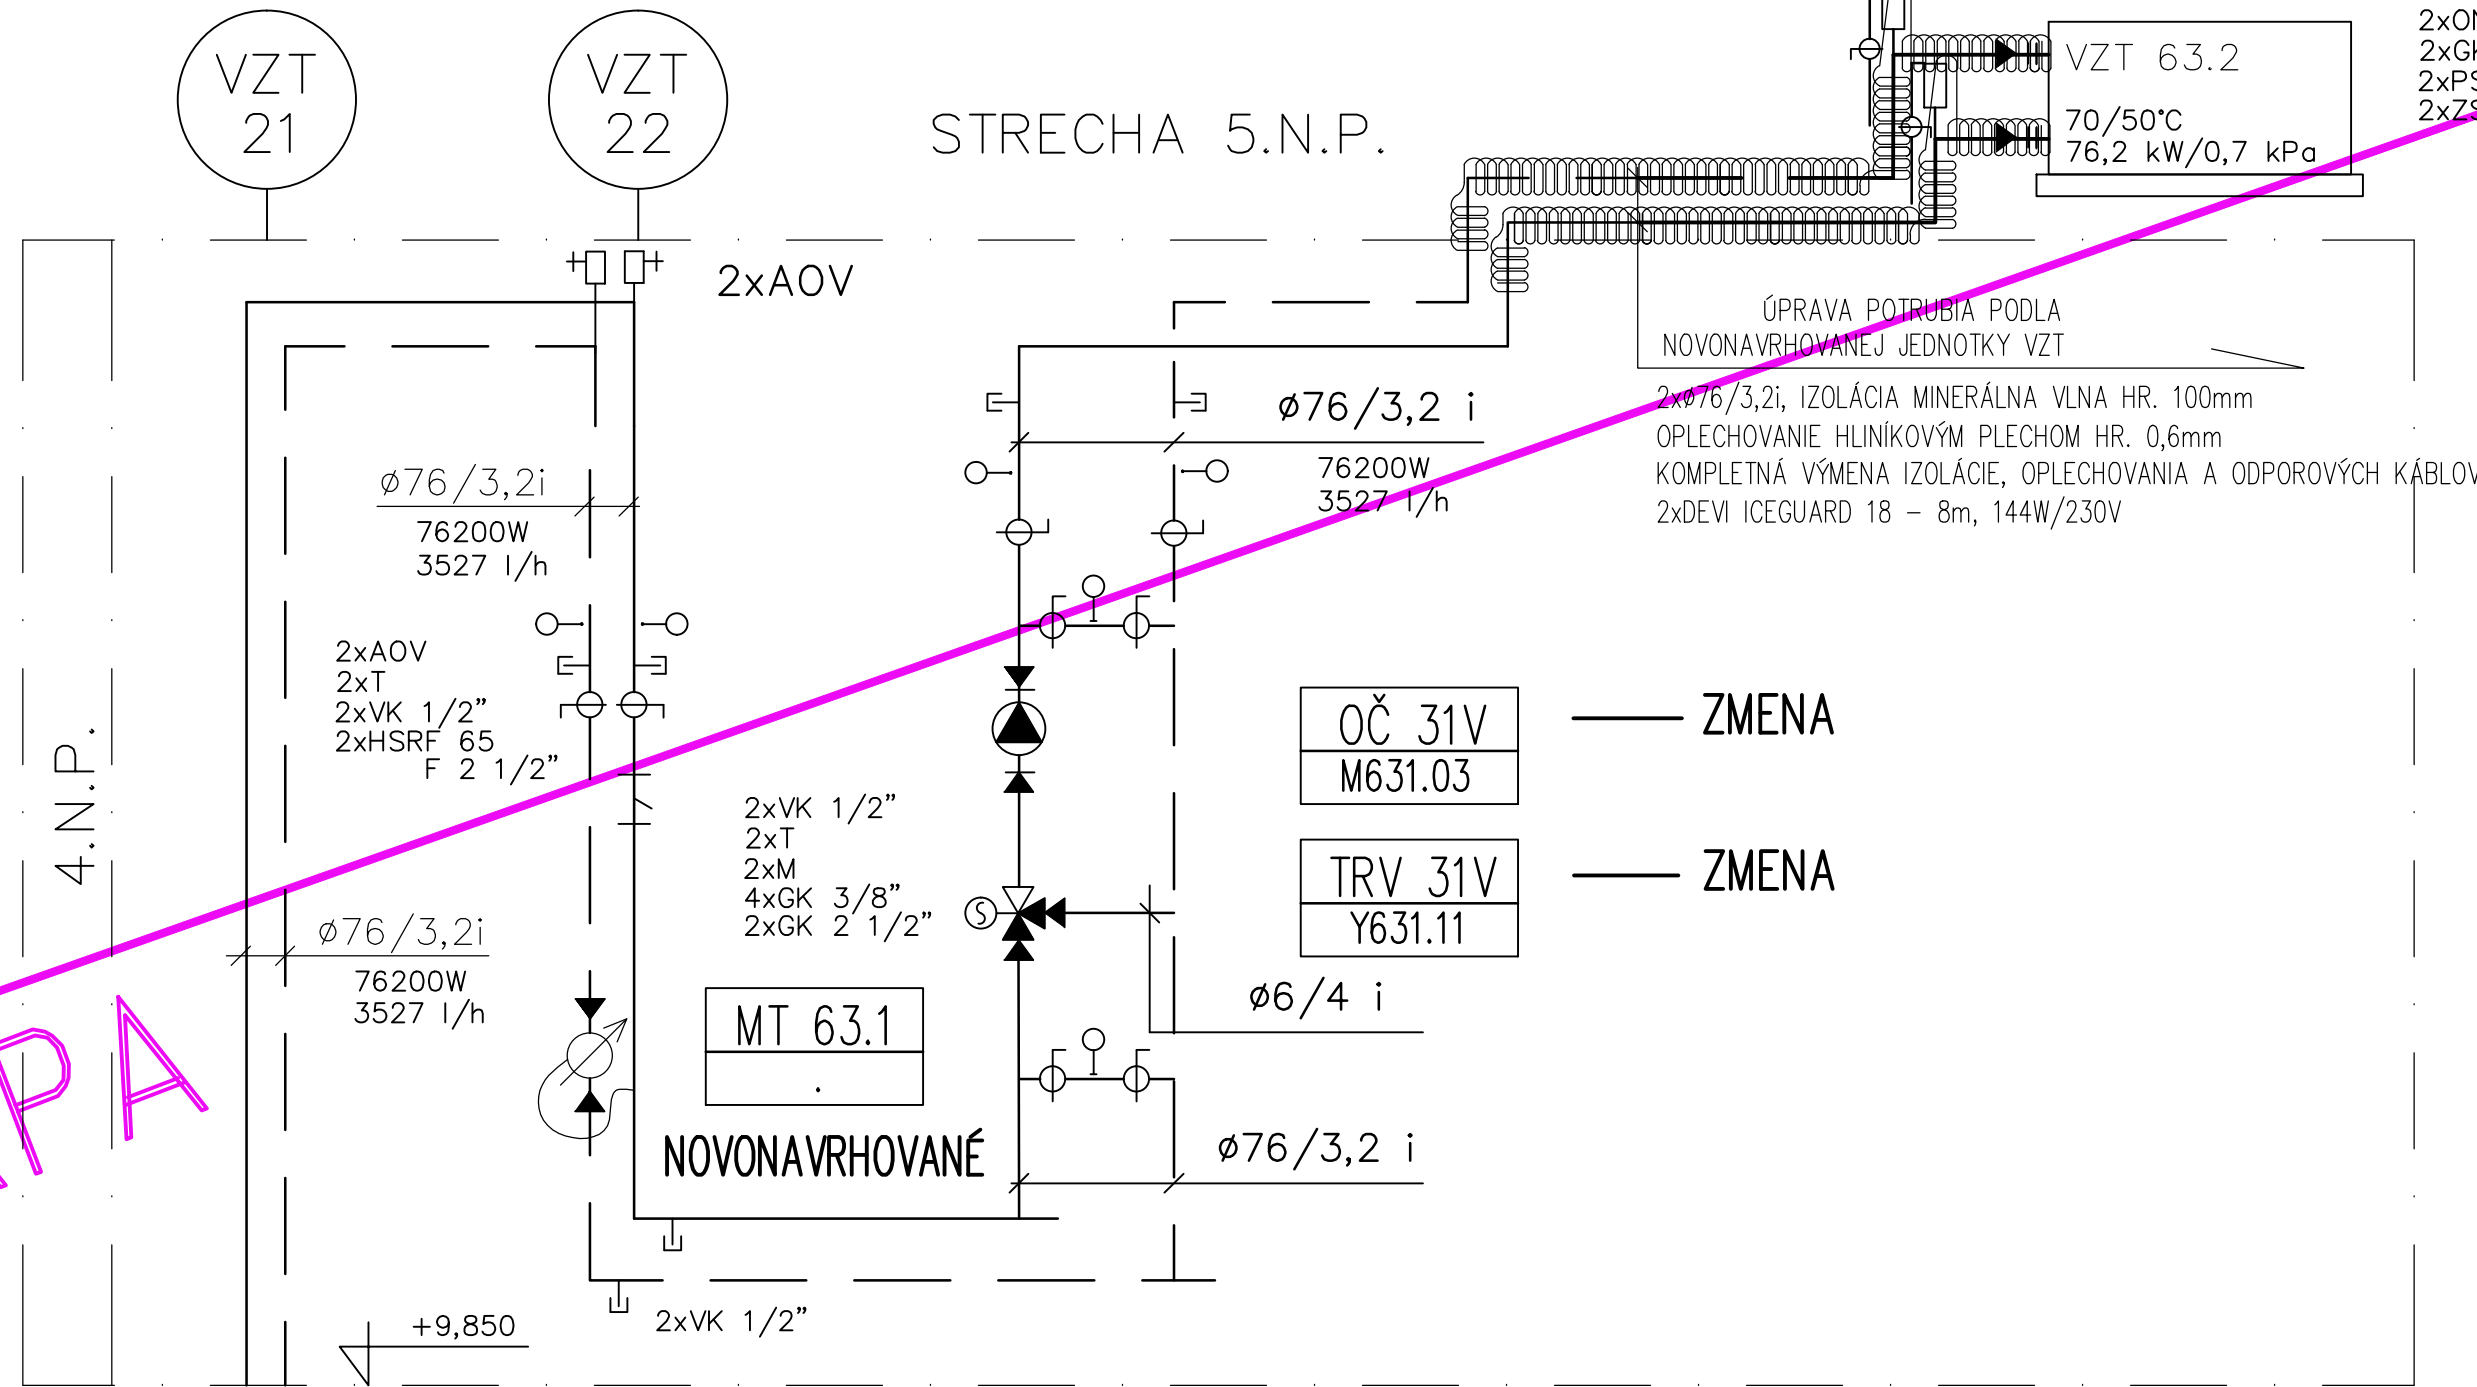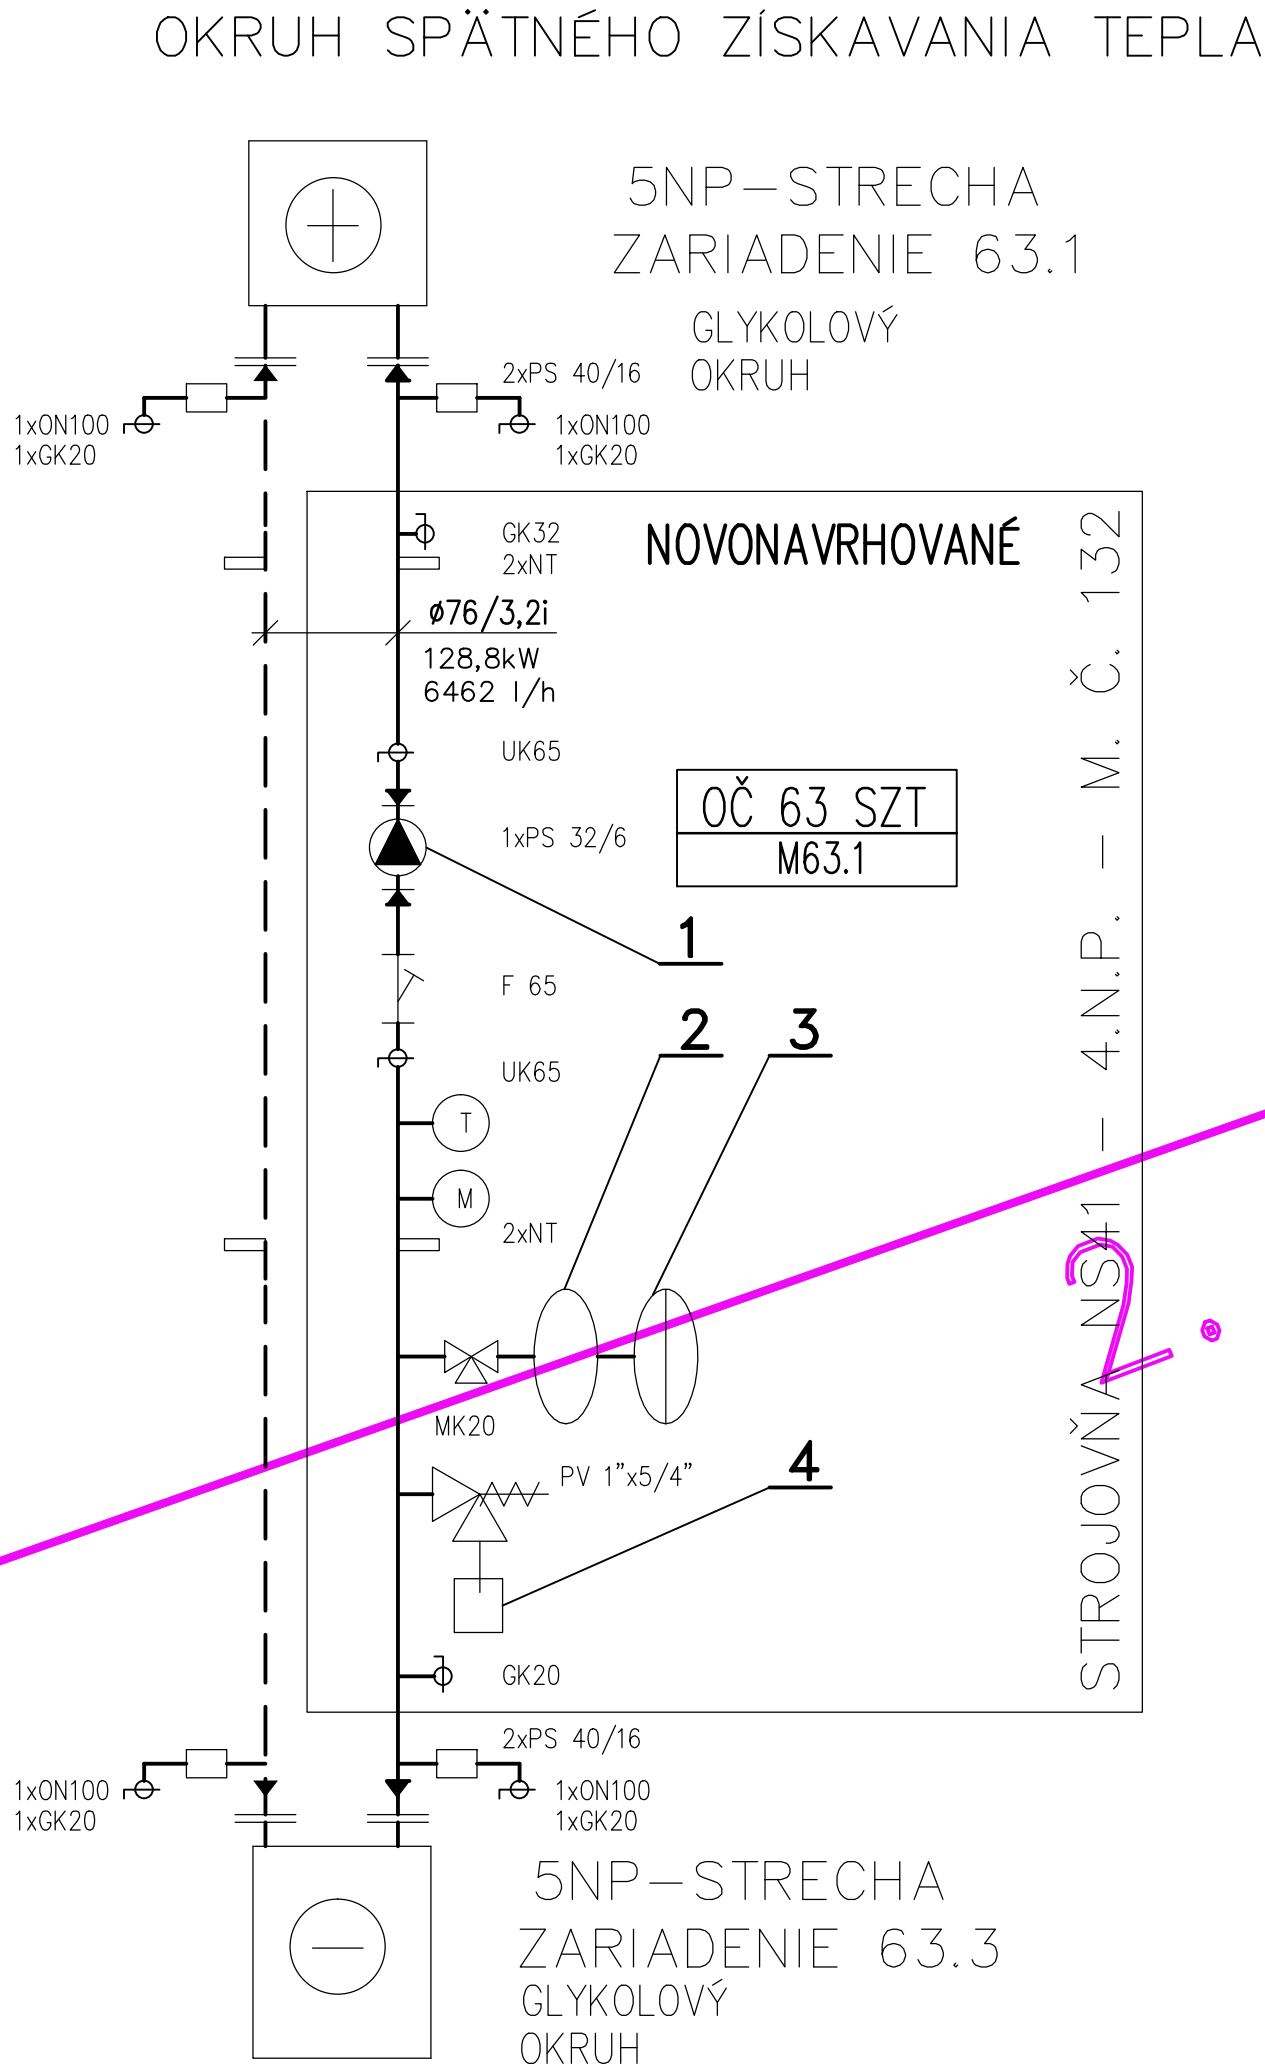

ETAPA

OČ 31V
M63.1.03

ELEKTRONICKÉ OBEHOVÉ ČERPADLO GRUNDFOS WLO STRATOS MAXO 30/0,5-6, PN10, 135W/0,95A/230V. NEVYŽADUJE MOTOROVÝ OCHRANU
MOŽNÁ EKVIVALETNÁ NÁHRADA PRI DODRŽANÍ VŠETKÝCH TECHNICKÝCH PARAMETROV.

TRV 31V
Y63.1.11

TROJCESTNÝ REGULAČNÝ ZMIEŠAVACÍ VENTIL S ELEKTRICKÝM SERVOPOHONOM, PN 16
kvs 10,0 TLAKOVÁ STRATA 12kPa, DODÁVKA CRS, PS - 9

MT 63.1

SÚPRAVA KOMPAKTNÉHO MERAČA TEPLA VRÁTANE KALORIMETRICKÉHO POČÍTADLA
2x TEPLOTNÝCH SNÍMAČOV PT 500, JÍMIEK, MECHANICKÉHO ZÁVITOVÉHO
PRIETOKOMERA , Qp= 3,5 m3/h, DN 25, PN 6, Tmax =90°C, TLAKOVÁ STRATA 6,8kPa
2x NÁVAROK G3/4" DLŽKY 30MM
DIALKOVY PRENOS DÁT DO VELÍNA - VYSIELAČ IMPULZOV - BEZPOTENCIÁLOVÝ KONTAKT

± 0,000 = 146,50 m.n.m.
SÚRADNICOÝ SYSTÉM : JTSK, VÝŠKOVÝ SYSTÉM : Bpv

INVESTOR:NÁRODNÁ BANKA SLOVENSKA Imricha Karvaša 1, 813 05 Bratislava			ARCHITEKT A.B.K.P.Š. spol. s r.o., BRATISLAVA 831 02 NOBELOVA 34 TEL: 02 / 43 41 26 98 MAIL: architekti@bkps.sk	
AUTORI: Ing.arch. M. KUSÝ, Ing.arch. P. PAŇÁK ARCHITEKTI A B.K.P.Š. spol. s r.o.				
HL. PROJEKTANT PAŇÁK, VASS	ZOD.PROJEKTANT Ing. Lubomír Olekšák	VYPRACOVAL Ing. Lubomír Olekšák	PIK-OLEKŠÁK s.r.o. Letná 1080/32 Stará Ľubovňa 064 01	
PROJEKT NA REALIZÁCIU				
NÁZOV STAVBY: REKONŠTRUKCIA JEDÁLNE A KUCHYNE				
MIESTO STAVBY: NBS, Imricha Karvaša 1, 813 05 Bratislava – Staré Mesto				
ČASŤ: OBJEKT:	PS – 3.2. STROJOVNE CHLADU A TEPLA SO 16	DÁTUM STUPEŇ	11/2024 DRS	Č. VÝKRESU 06
VÝKRES:	SCHÉMA TEPLA PRE VZT 63.1	FORMÁT ZÁKAZKA Č.	4xA4 353–24–03	