

LEGENDA MIESTNOSTI 1.NP dcA

OZNAC.	NAZOV	PLOCHA
DOPLNKOVÉ SLUŽBY – STRAVOVACIE ZARIADENIE		
1 012	SKLAD ZELENINY	3,92
1 013	SKLAD BIO	6,80
1 014	HRUBA PRIP. ZELENINY	10,24
1 015	SKLAD	8,45
1 502	CHODBA	23,48
1 564	SCHODISKO + RAMPA	7,52

Pozice	Název miestnosti/Popis	Příkon el. 230V/(kW)	Příkon el. 400V/(kW)	Stupeň krytí	TYP PŘIPOJENÍ EL.	ks
č.m. 0.90 Sklad BIO						
0.90.3	Chladicí zařízení pro skladování bioodpadu	0,5			Z	1
č.m 0.89 Sklad zeleniny						
0.89.1	Mrazicí skříň 1400l	0,7			Z	1
0.89.2	Chladicí skříň 700l	0,3			Z	1
č.m. 0.88 Hrubá přípravná zeleniny						
0.88.2	Škrabka brambor		0,75		V	1
č.m. 502 Chodba						
0.502.1	Místková váha	0,03			Z	1


LEGENDA ELEKTRO

- Doplnkové pospájanie CYY6/ZŽ
- Hlavné pospájanie CYY25/ZŽ
- Svorkovnica 1801-0B0 nad podhladom s označením EP

NAPÁŤOVÁ SÚSTAVA: 3+N+PE str.50Hz, 230/400V TN-C-S

OCHRANA PRED ZÁSAHOM EL.PRÚDOM - STN 33 2000-4-41 (2019):

- 1.Ochranné opatrenie: Samočinné odpojenie napájania: (ZÁKLADNÁ OCHRANA)
- izolovaním živých častí
 - zábranami alebo krytmi
 - doplnkovou ochranou prúdovými chráničmi
- (OCHRANA PRI PORUCHE)
- ochranným uzemním a ochranným pospájaním
 - samočinným odpojením napájania
 - doplnkovou ochranou prúdovým chráničom
- 2.Ochranné opatrenie: Dvojité alebo zosilnená izolácia
- 3.Ochranné opatrenie: Malé napätie SELV a PELV
- 4.Doplnková ochrana:
- Prúdovým chráničom (RCD)
 - Doplnkovým ochranným pospájaním

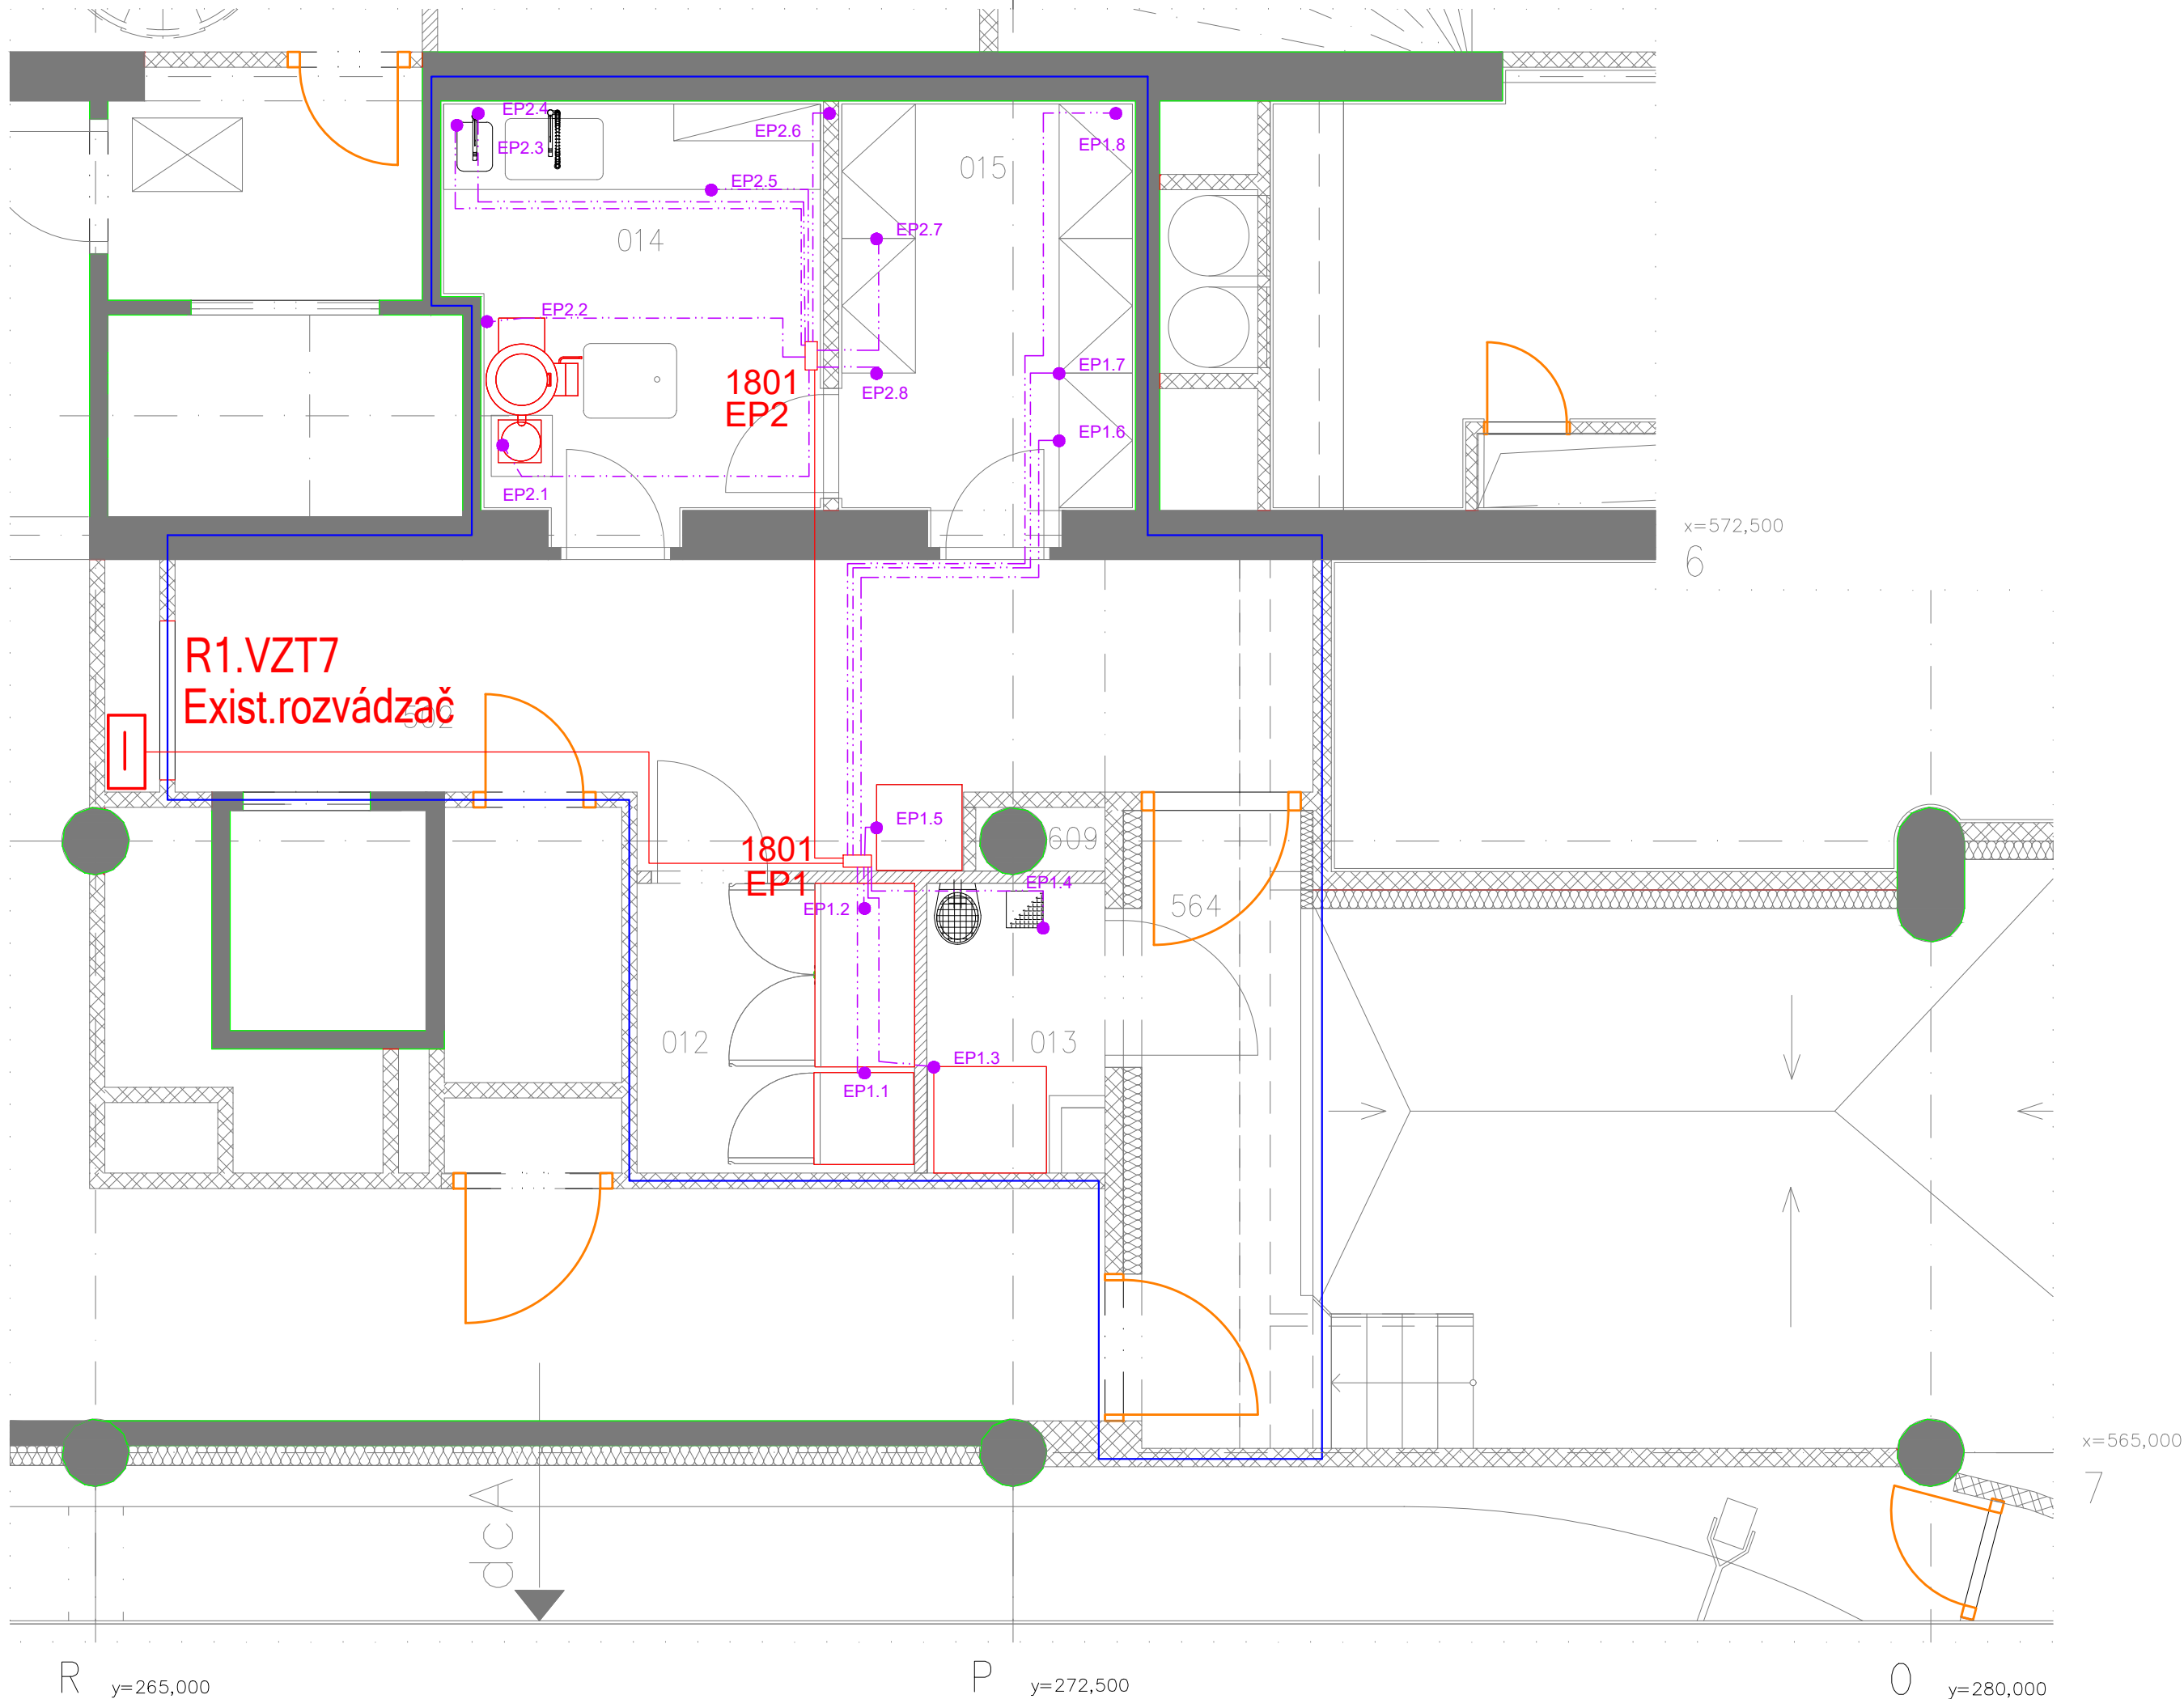

POZNÁMKY:

- PROJEKT REKONŠTRUKCIE A MODERNIZÁCIE NEMOŽE POSTIHŇUŤ VŠETKY SKUTOČNOSTI, KTORÉ SA MÔŽU OBJAVIŤ PRI ODKRYVANÍ JEŠTVEJ KONŠTRUKCIE STAVBY A MÔŽU MAŤ DOPAD NA PROJEKTOVÉ REŠENIE
- NUŽNÉ NAHLADNÚŤ DO VŠETKÝCH ČASŤÍ PROJEKTOVEJ DOKUMENTÁCIE, VRÁTANE PROFESII
- TENTO PROJEKT NENAHRÁDZA DIELENSKÚ DOKUMENTÁCIU
- PRÍPADNÉ NEJASNOSTI V PROJEKTOVEJ DOKUMENTÁCI KONZULTOVAŤ S PROJEKTANTOM!
- PRED ZAĎATÍM BÚRACÍCH PRÁČ JE POTREBNÉ JEŠTUVUJOCE STAVEBNÉ OBJEKTY A VŠETKY TECHNOLOGICKÉ ZARIADENIA DOSTATOČNE OCHRÁŇIŤ PRED POŠKODENÍM
- PRED ZAĎATÍM BÚRANIA A DEMONTÁŽE KONŠTRUKCIE JE POTREBNÁ KONZULTÁCIA S PROJEKTANTOM STATIKY A GP. AŽ PO PRÍPADNÝCH KOREKCIÁCH A STANOVENÍ TECHNOLOGICKÉHO POSTUPU MOŽNO S PRÁCAMI ZAĎAŤ
- DODÁVATEĽ VYHOTOVÍ DIELENSKÚ DOKUMENTÁCIU – TÚTO PREDLOŽÍ PROJEKTANTOM NA ODSÚHLASENIE
- PRÍPADNÉ NEJASNOSTI V PROJEKTOVEJ DOKUMENTÁCI KONZULTOVAŤ S PROJEKTANTOM
- ZHOTOVIŤ IJE PRED ZAĎATÍM VÝROBY POVINNÝ SI PREŠTUDOVAŤ KOMPLETNÚ PROJEKTOVÚ DOKUMENTÁCIU A V PRÍPADE NEDOSTATKOV NA NE UPOZORNIŤ PROJEKTANTOV
- PRI ZHOTOVOVANÍ VÝROBKOV JE POTREBNÉ DODRŽIŤ PLATNÉ VYHLÁŠKY A NORMY
- NEODDELITEĽNÉ ČASŤI VÝKRESOVEJ ČASŤI SÚ AJ TECHNICKÉ SPRÁVY A POZNÁMKOVÝ APARÁT NA VÝKRESOCH
- UVEDENÉ DETAILY A TECHNICKÉ REŠENIA SÚ PRINCIPÁLNE, BUDÚ UPRESNENÉ V DIELENSKEJ DOKUMENTÁCI DODÁVATEĽA, KTORÉ SA PREDLOŽIA NA ODSÚHLASENIE GP
- VŠETKY ROZMERY BUDÚ PREVERENÉ ZÁMERANÍM NA MESTE – ROZDIELY BUDÚ KONZULTOVANÉ S PROJEKTANTOM
- PRI VŠETKÝCH VÝROBKOV PLATÍ POTREBA STAROSTLIVÉHO REMESELNÉHO SPRACOVANIA NAJVIŠŠEJ KVALITY, AKO JE ŠTANDARD CELEJ BUDOVY NBS
- Z KAŽDÉHO DRUHÚ POLOŽKY BUDE VYHOTOVENÁ VZORKA CHARAKTERISTICKEJ ČASŤI POLOŽKY S DEFINITÍVNU POVRCHOVOU ÚPRAVOU
- A V RELEVANTNEJ VEĽKOSTI (URČÍ PROJEKTANT) PRI OVRHNE VZHĽADU, SPOJOV A POD., VZORKA MUŠÍ BYŤ ODSÚHLASENÁ PROJEKTANTOM
- NOVÉ PRVKY, KTORÉ SÚ PRÁDÁVANÉ DO JEŠTUVUJOCH KONŠTRUKCIE MUSIA BYŤ VO SVOJEJ MATERIÁLITE, KVALITE, ROZMEROCH A PREVEDENÍ TOTOŽNÉ S UŽ JEŠTUVUJOCH PRVKAM

NÁRODNÁ BANKA SLOVENSKA JE VÝZNAMNOU ŠTÁTNOU INŠTITÚCIOU. JEJ CENTRÁLA BOLA VYBUDOVANÁ S NÁROKOM NA NAJVIŠŠÍ REMESELNÝ A MATERIÁLOVÝ ŠTANDARD. TENTO ISTÝ NÁROK JE POLOŽENÝ NA VŠETKY PRÁCE A MATERIÁLU REKONŠTRUKCIE A MODER. KUCHYNE, VÝDAJA JEDÁL. A JEDÁLNE, NA PRESNOSŤ VYHOTOVENIA, POVRCHOVÉ ÚPRAVY A SPOLUHLIVÉ FUNKOVANIE.

0,000 = 146,50 m.n.m.
SÚRADNICOÝ SYSTÉM : JTSK, VÝŠKOVÝ SYSTÉM : BpV

INVESTOR:NÁRODNÁ BANKA SLOVENSKA Imricha Karvaša 1, 813 05 Bratislava			ARCHITEKT A.K.P.Š. spol. BRATISLAVA 831 02 NOBELOVA 34	
AUTORI: Ing.arch. M. KUSÝ, Ing.arch. P. PAŇÁK ARCHITEKTI A B.K.P.Š. spol. s.r.o.			TEL:02 / 43 41 26 98MAIL:architekti@bkp.sk	
HL. PROJEKTANT	ZOD.PROJEKTANT	VYPRACOVAL	PIK FONDRK, s.r.o. Tehelná 6, 900 44 TOMÁŠOV IČO: 35 871 881	
PAŇÁK, VASS	ING.F.FONDRK	ING.D.FONDRK		
<i>Pan</i>	<i>Fondrk</i>	<i>Fondrk</i>		
STUPEŇ: PROJEKT PRE REALIZÁCIU STAVBY NÁZOV STAVBY:REKONŠTRUKCIA JEDÁLNE A KUCHYNE MIESTO STAVBY:NBS, Imricha Karvaša 1, 813 05 Bratislava – Staré Mesto				
ČASŤ: PS6 SILNOPRÚDOVÉ ROZVODY A OSVETLENIE OBJEKT: SO 16 BUDOVA NBS	DÁTUM 04/2025 STUPEŇ DRS FORMÁT 04A4		PS6 06	
VÝKRES: PÔDORYS 1.NP – VYR.POTENCIÁLU	ZÁKAZKA ±. 353–24–03		M 1:50	