


*[Handwritten signature]*

NÁRODNÁ BANKA SLOVENSKA JE VÝZNAMNOU ŠTÁTNOU INŠTITÚCIOU. JEJ CENTRÁLA BOLA VYBUDOVANÁ S NÁROKOM NA NAJVIŠŠÍ REMESELNÝ A MATERIÁLOVÝ ŠTANDARD. TENTO ISTÝ NÁROK JE POLOŽENÝ NA VŠETKY PRÁCE A MATERIÁLU REKONŠTRUK. A MODER. KUCHYNE, VÝDAJA JEDÁL A JEDÁLNE, NA PRESNOSŤ VYHOTOVENIA, POVRCHOVÉ ÚPRAVY A SPOĽAHLIVÉ FUNGOVANIE.

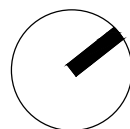

0,000 = 146,50 m.n.m.


SÚRADNICOÝ SYSTÉM : JTSK, VÝŠKOVÝ SYSTÉM : Bpv

|   |                                                                              |               |                                                                        |           |             |
|---|------------------------------------------------------------------------------|---------------|------------------------------------------------------------------------|-----------|-------------|
| INVESTOR:NÁRODNÁ BANKA SLOVENSKA<br>Imricha Karvaša 1, 813 05 Bratislava                                                                                       |                                                                              |               | ARCHITEKT<br>A . K . P . Š .<br>spol. BRATISLAVA 831 02<br>NOBELOVA 34 |           |             |
| AUTORI: Ing.arch. M. KUSÝ, Ing.arch. P. PAŇÁK<br>ARCHITEKTI A B.K.P.Š. spol. s.r.o. <i>K Pan</i>                                                               |                                                                              |               | TEL:02 / 43 41 26 98 MAIL: architekti@bkps.sk                          |           |             |
| HL. PROJEKTANT   | ZOD.PROJEKTANT                                                               | VYPRACOVAL    | PIK FONDRK, s.r.o.<br>Tehelná 6, 900 44 TOMÁŠOV<br>IČO: 35 871 881     |           |             |
| PAŇÁK, VASS   | ING.F.FONDRK                                                                 | ING.D.FONDRK  |                                                                        |           |             |
| <i>Pan</i>   | <i>Fondrk</i>                                                                | <i>Fondrk</i> |                                                                        |           |             |
| STUPEŇ: PROJEKT PRE REALIZÁCIU STAVBY<br>NÁZOV STAVBY:REKONŠTRUKCIA JEDÁLNE A KUCHYNE<br>MIESTO STAVBY:NBS, Imricha Karvaša 1, 813 05 Bratislava – Staré Mesto |                                                                              |               |                                                                        |           |             |
| ČASŤ:   | PS6 SILNOPRÚDOVÉ ROZVODY A OSVETLENIE<br>PS20 ŠTRUKTÚROVANÉ KÁBELOVÉ ROZVODY |               | DÁTUM                                                                  | 04/2025   | PS6<br>PS20 |
| OBJEKT:   | SO 16 BUDOVA NBS                                                             |               | STUPEŇ                                                                 | DRS       |             |
| VÝKRES:   | ROZVÁDZAČ R4.KUCH                                                            |               | FORMÁT                                                                 | 16 A4     |             |
|   |                                                                              |               | ZÁKAZKA ±.                                                             | 353-24-03 | M -         |

SKRIŇA  
LEGRAND

In=800A  
Ikmaxvyp=35kA  
Iknavrh=36kA  
Pi=807kW  
Ps=484kW

PRIVOD VRCHOM  
VÝVODY VRCHOM  
BEZ DVERÍ, KRYTIE IP20  
DODATĎ DELENÝ PO POLIACH

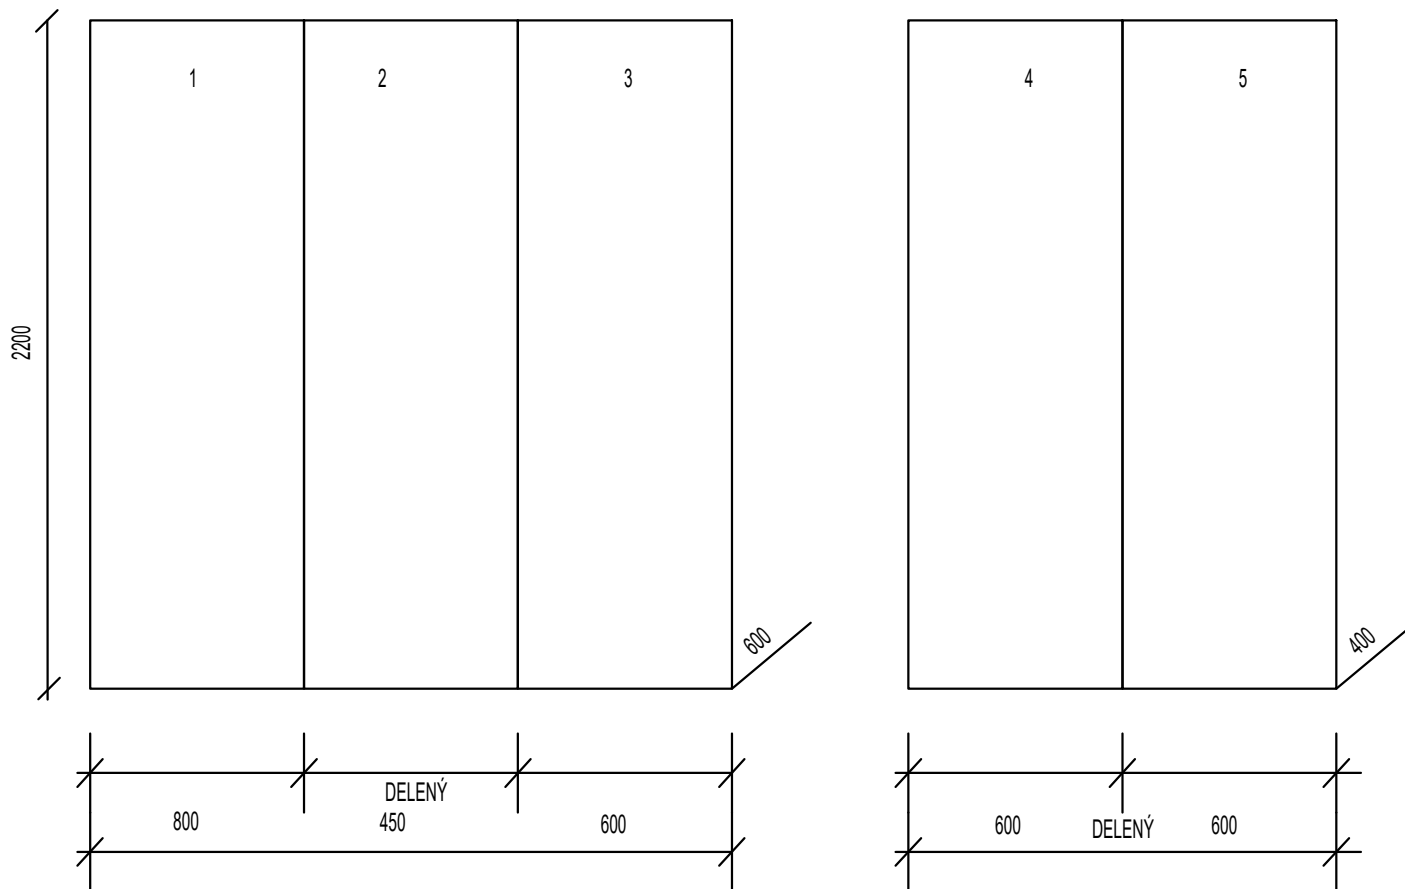

DOKUMENTÁCIA PRE REALIZÁCIU NENAHRÁDZA DODÁVATELSKÚ PD


|                                                              |                  |                    |                                                                      |       |
|--------------------------------------------------------------|------------------|--------------------|----------------------------------------------------------------------|-------|
| Miesto stavby:<br>NBS - Imricha Karvaša 1, 813 25 Bratislava | OBSAH<br>R4.KUCH |                    | ZODPOVEDNÝ PROJEKTANT<br>ING.FRANTIŠEK FONDRK<br>PROFESIA<br>ELEKTRO | Str.0 |
|                                                              | ZÁK. Čís.        | DATUM :<br>04/2025 |                                                                      |       |
| Stavebný objekt:<br>REKONŠTRUKCIA JEDÁLNE A KUCHYNE          |                  |                    | PIK FONDRK, s.r.o.<br>Tehelná 6, 900 44 TOMÁŠOV<br>IČO: 35 871 881   |       |







R4.KUCH

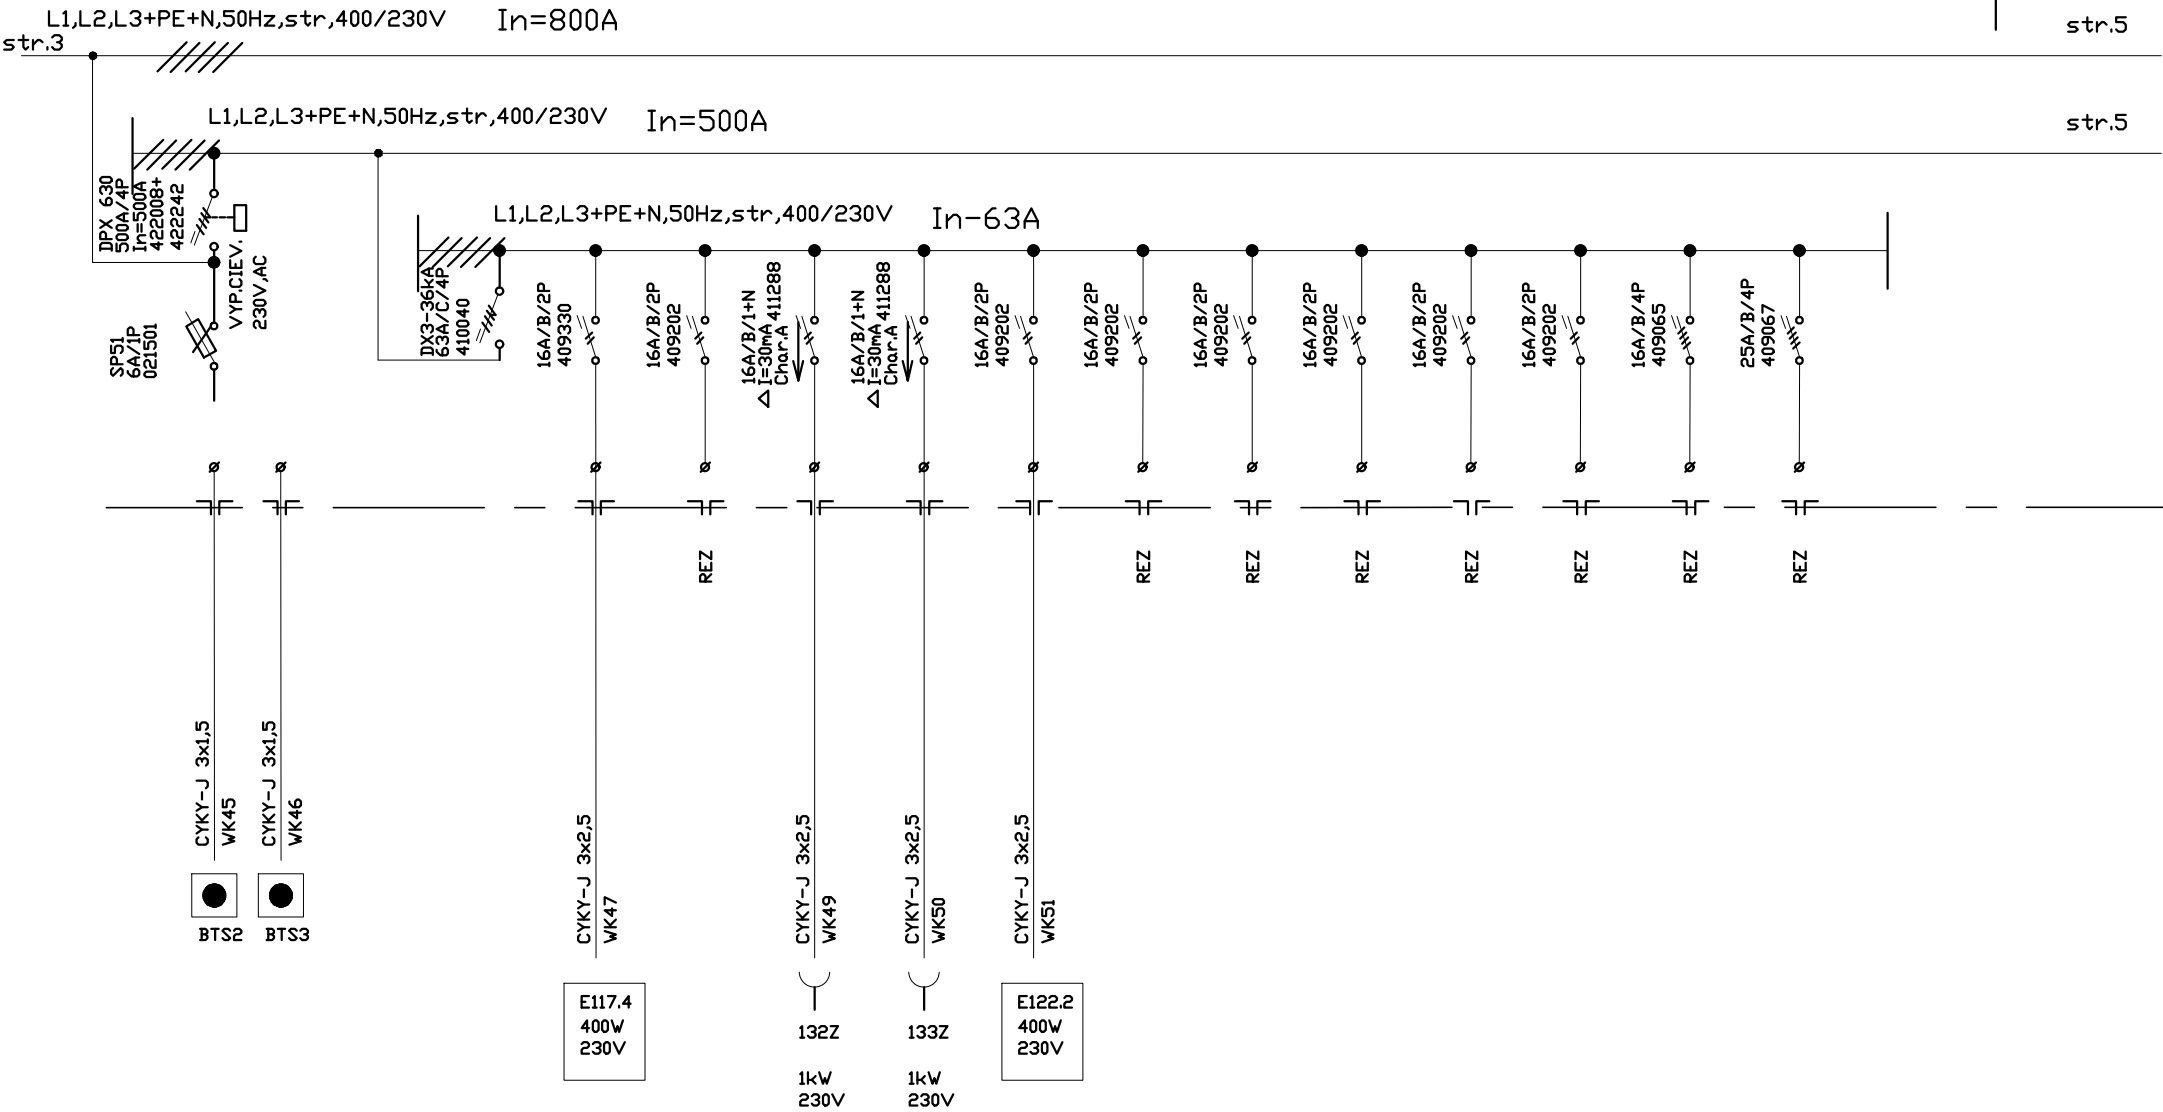


ROZVODNA SUSTAVA: 3+N+PE str. 50Hz, 400/230V / TN-S

OCHRANA PRED URAZOM ELEKTRICKYM PRUDOM PRI PORUCHE PODLA STN 33-2000-4-41(2019):

- SAMOCINNYM ODPOJENIM NAPAJANIA OD ZDROJA
- DOPLNKOVE POSPAJANIE

DOKUMENTÁCIA PRE REALIZÁCIU NENAHRÁDZA DODÁVATELSKÚ PD

|                  |                                            |                   |                    |                                                                    |                                               |       |
|------------------|--------------------------------------------|-------------------|--------------------|--------------------------------------------------------------------|-----------------------------------------------|-------|
| Miesto stavby:   | NBS - Imricha Karvaša 1, 813 25 Bratislava | ROZSAH<br>R4.KUCH |                    | PIK FONDRK, s.r.o.<br>Tehelná 6, 900 44 TOMÁŠOV<br>IČO: 35 871 881 | ZODPOVEDNÝ PROJEKTANT<br>ING.FRANTIŠEK FONDRK | Str.4 |
| Stavebný objekt: | REKONŠTRUKCIA JEDÁLNE A KUCHYNE            | ZÁČ. ČÍS.         | DATUM :<br>04/2025 |                                                                    | PROFESIA<br>ELEKTRO                           |       |

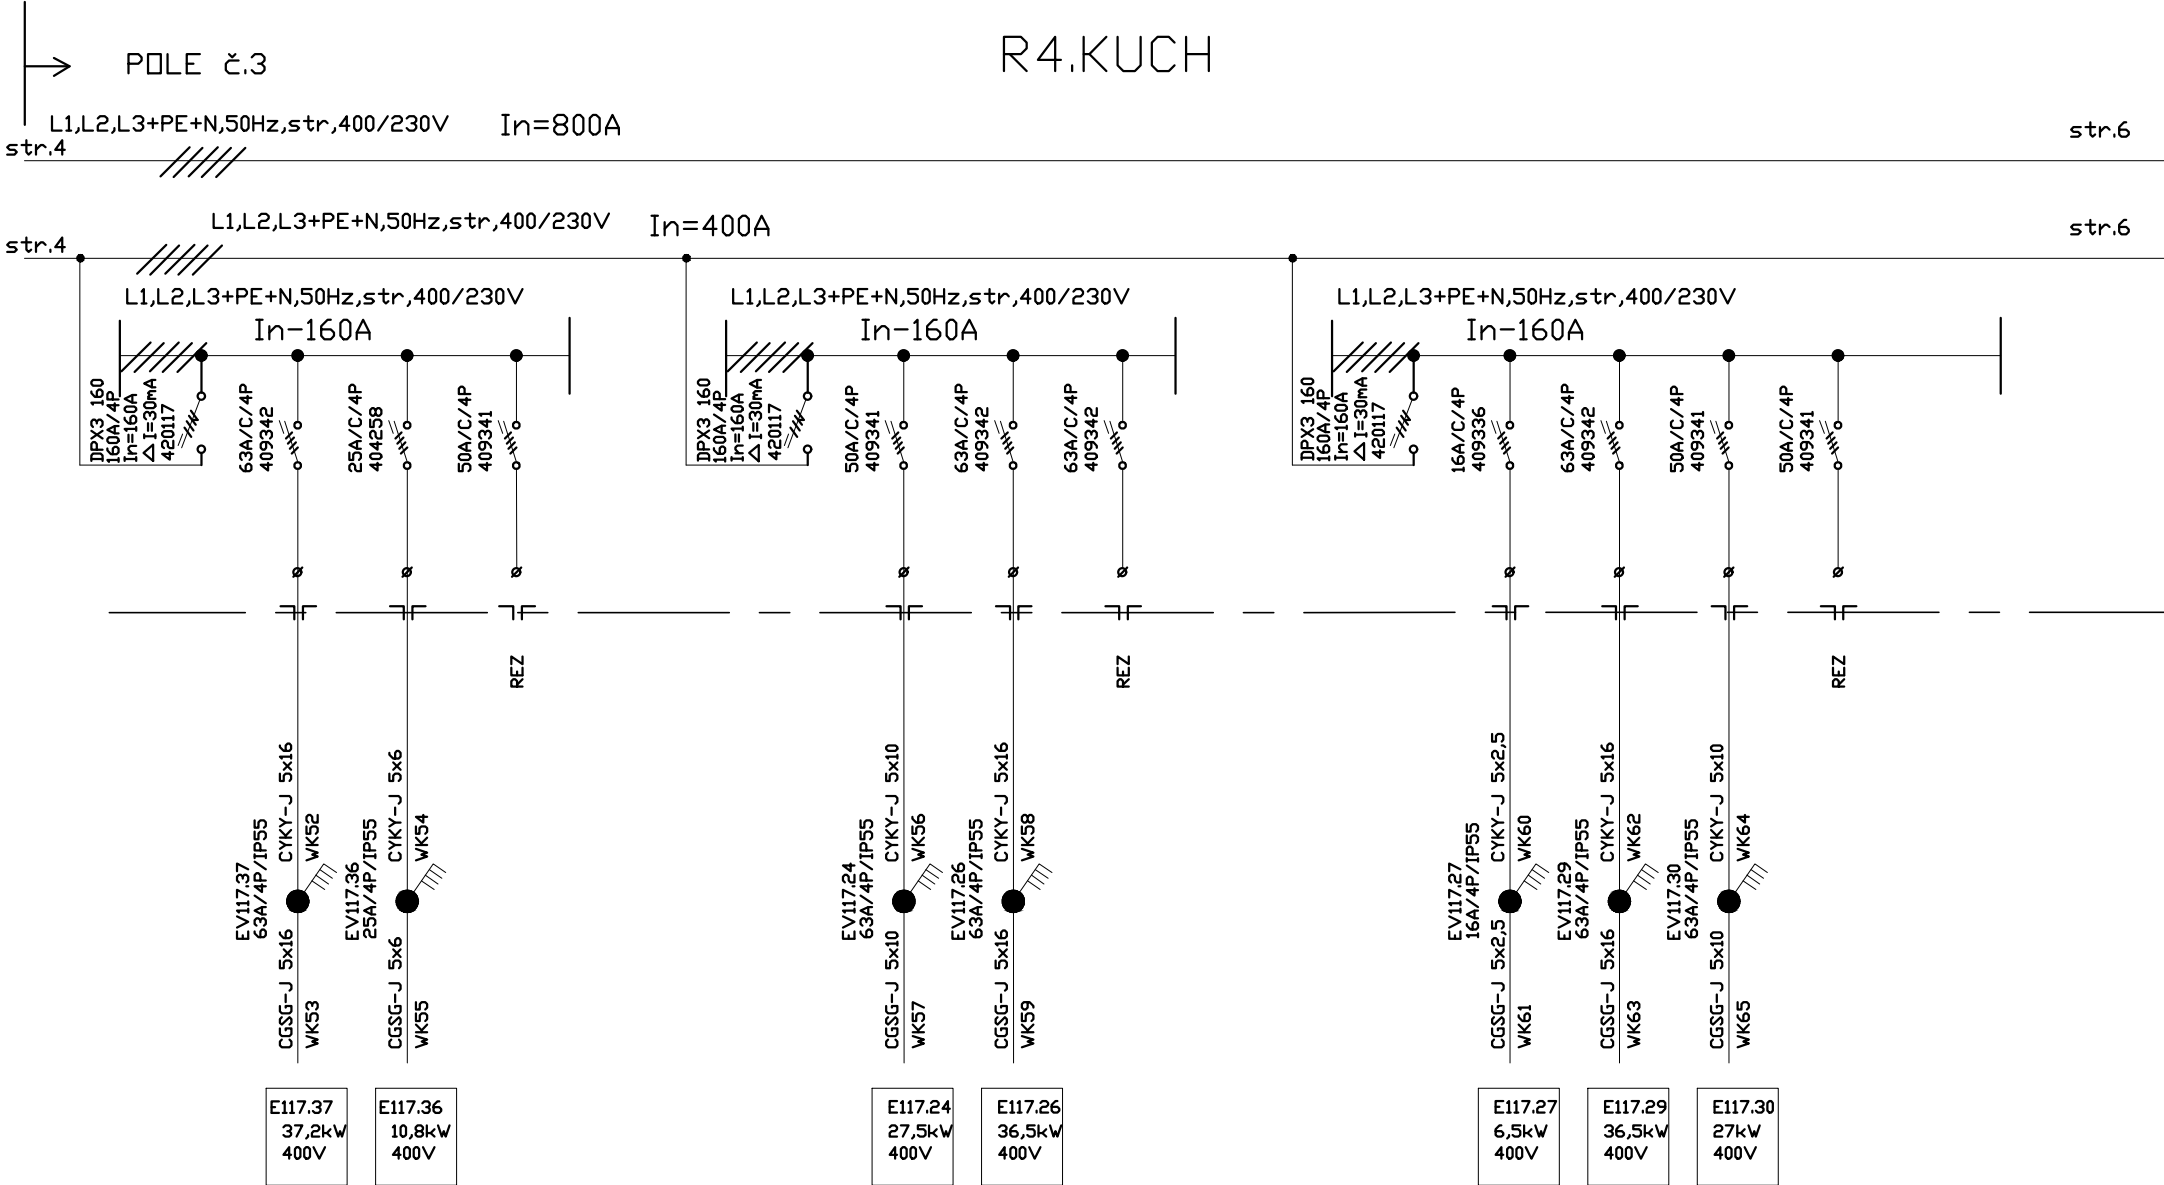

ROZVODNA SUSTAVA: 3+N+PE str. 50Hz, 400/230V / TN-S

OCHRANA PRED URAZOM ELEKTRICKYM PRUDOM PRI PORUCHE PODLA STN 33-2000-4-41(2019):

- SAMOCINNÝM ODPOJENÍM NAPAĽANIA OD ZDROJA
- DOPLNKOVÉ POSPAJANIE

DOKUMENTÁCIA PRE REALIZÁCIU NENAHRÁDZA DODÁVATELSKÚ PD

|                  |                                            |           |         |         |                                                                    |                       |                      |       |
|------------------|--------------------------------------------|-----------|---------|---------|--------------------------------------------------------------------|-----------------------|----------------------|-------|
| Miesto stavby:   | NBS - Imricha Karvaša 1, 813 25 Bratislava | OBSAH     |         | R4.KUCH | PIK FONDRK, s.r.o.<br>Tehelná 6, 900 44 TOMÁŠOV<br>IČO: 35 871 881 | ZODPOVEDNÝ PROJEKTANT | ING.FRANTIŠEK FONDRK | Str.5 |
| Stavebný objekt: | REKONŠTRUKCIA JEDÁLNE A KUCHYNE            | ZÁK. ČÍS. | DATUM : | 04/2025 |                                                                    | PROFESIA              | ELEKTRO              |       |
|                  |                                            |           |         |         |                                                                    |                       |                      |       |


R4.KUCH

POLE č.3

L1,L2,L3+PE+N,50Hz,str,400/230V In=800A  
str.5

str.7


L1,L2,L3+PE+N,50Hz,str,400/230V In=500A

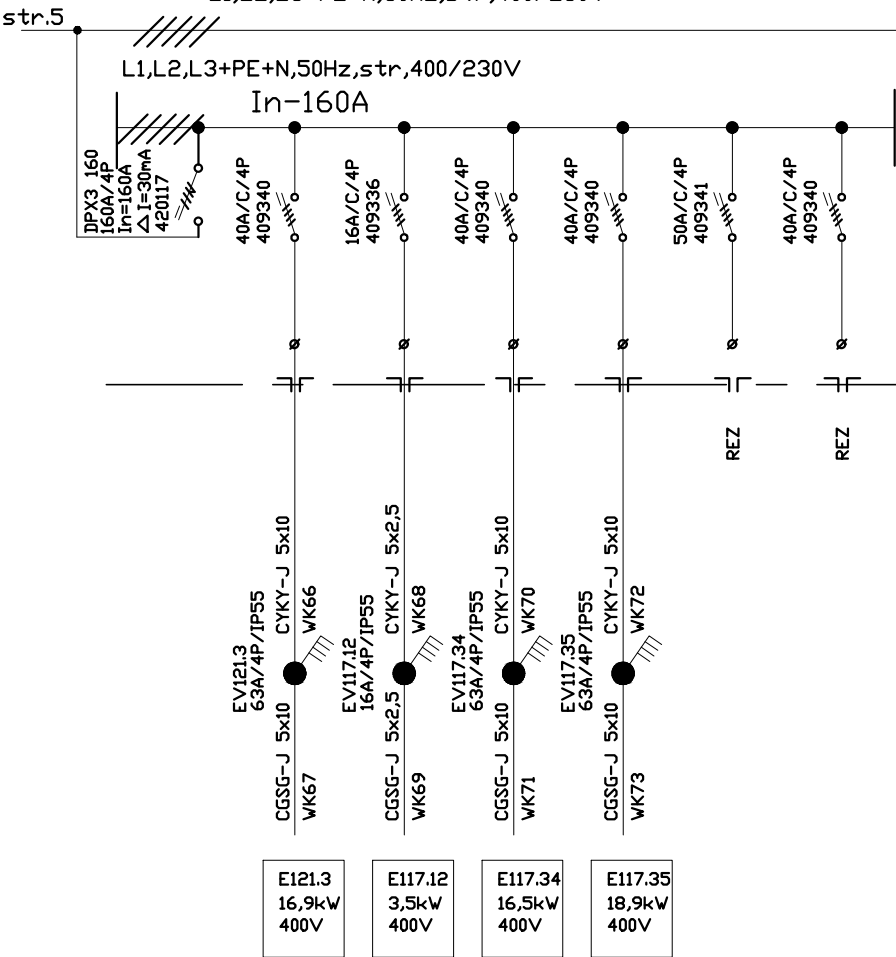

L1,L2,L3+PE+N,50Hz,str,400/230V

In=100A

str.7

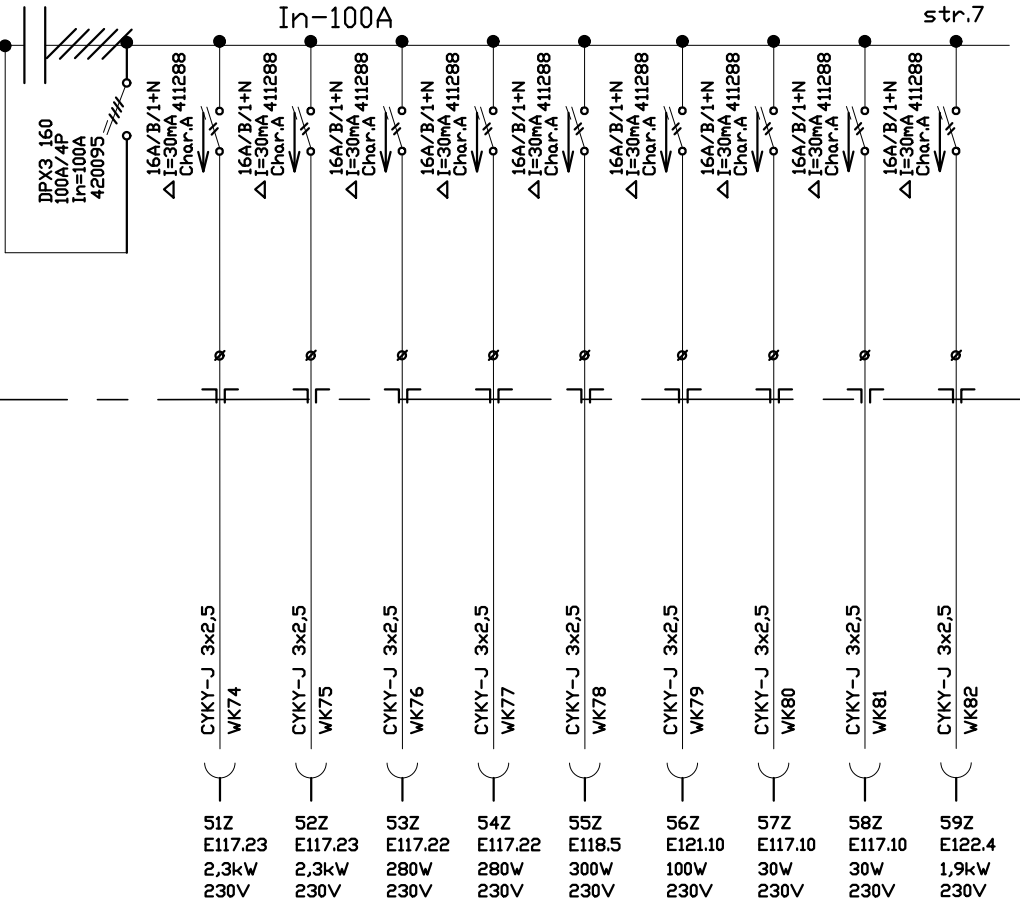

ROZVODNA SUSTAVA: 3+N+PE str. 50Hz, 400/230V / TN-S

OCHRANA PRED URAZOM ELEKTRICKYM PRUDOM PRI PORUCHE PODLA STN 33-2000-4-41(2019):

- SAMOCINNÝM ODPOJENÍM NÁPAJANIA OD ZDROJA
- DOPLNKOVÉ POSPAJANIE

DOKUMENTÁCIA PRE REALIZÁCIU NENAHRÁDZA DODÁVATELSKÚ PD


|                                                              |           |                   |                                                                    |                                                                      |       |
|--------------------------------------------------------------|-----------|-------------------|--------------------------------------------------------------------|----------------------------------------------------------------------|-------|
| Miesto stavby:<br>NBS - Imricha Karvaša 1, 813 25 Bratislava | R4.KUCH   |                   | PIK FONDRK, s.r.o.<br>Tehelná 6, 900 44 TOMÁŠOV<br>IČO: 35 871 881 | ZODPOVEDNÝ PROJEKTANT<br>ING.FRANTIŠEK FONDRK<br>PROFESIA<br>ELEKTRO | Str.6 |
| Stavebný objekt:<br>REKONŠTRUKCIA JEDÁLNE A KUCHYNE          | ZÁK. ČÍS. | DATUM:<br>04/2025 |                                                                    |                                                                      |       |

R4.KUCH

POLE č.3

L1,L2,L3+PE+N,50Hz,str,400/230V  
str.6

str.8

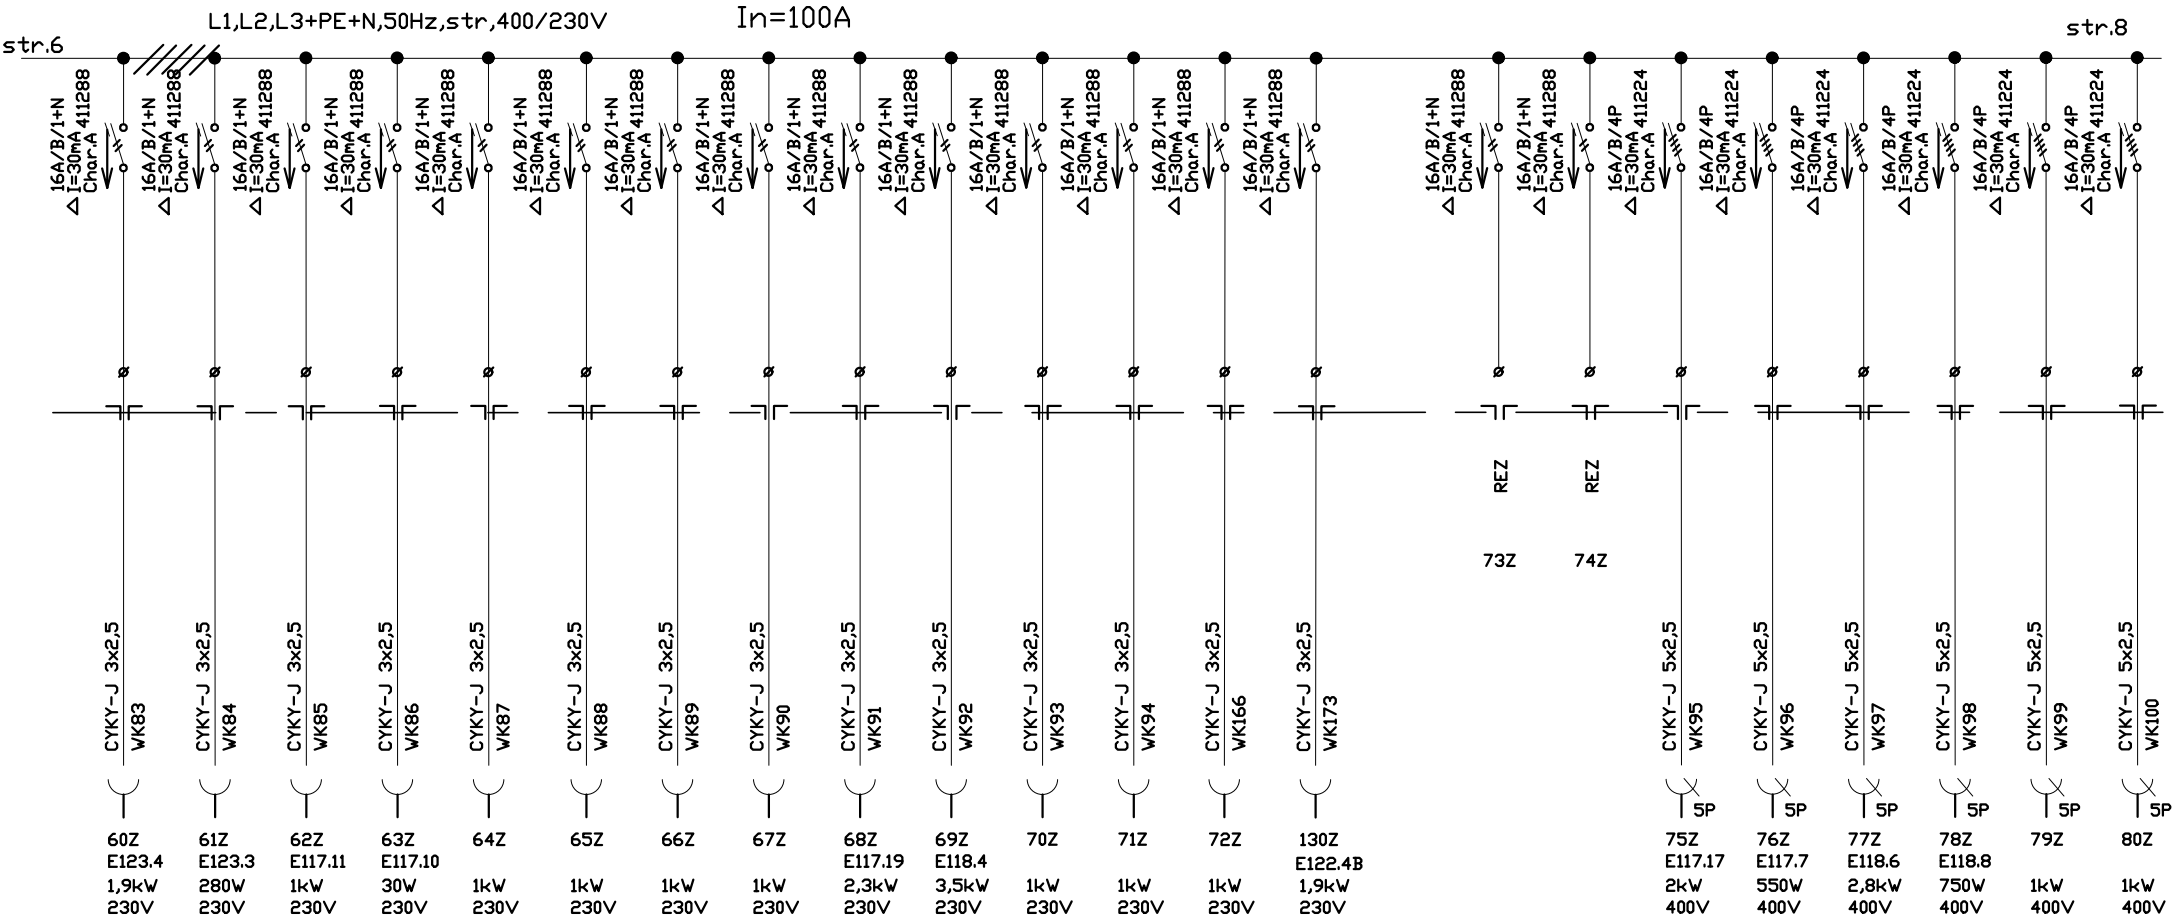

ROZVODNA SUSTAVA: 3+N+PE str. 50Hz, 400/230V / TN-S


OCHRANA PRED URAZOM ELEKTRICKYM PRUDOM PRI PORUCHE PODLA STN 33-2000-4-41(2019):

- SAMOCINNÝM ODPOJENÍM NAPAĽANIA OD ZDROJA
- DOPLNKOVÉ POSPAJANIE

DOKUMENTÁCIA PRE REALIZÁCIU NENAHRÁDZA DODÁVATELSKÚ PD

|                                                              |           |                    |                                                                    |                                                                      |       |
|--------------------------------------------------------------|-----------|--------------------|--------------------------------------------------------------------|----------------------------------------------------------------------|-------|
| Miesto stavby:<br>NBS - Imricha Karvaša 1, 813 25 Bratislava | R4.KUCH   |                    | PIK FONDRK, s.r.o.<br>Tehelná 6, 900 44 TOMÁŠOV<br>IČO: 35 871 881 | ZODPOVEDNÝ PROJEKTANT<br>ING.FRANTIŠEK FONDRK<br>PROFESIA<br>ELEKTRO | Str.7 |
| Stavebný objekt:<br>REKONŠTRUKCIA JEDÁLNE A KUCHYNE          | ZÁK. ČÍS. | DATUM :<br>04/2025 |                                                                    |                                                                      |       |

R4.KUCH

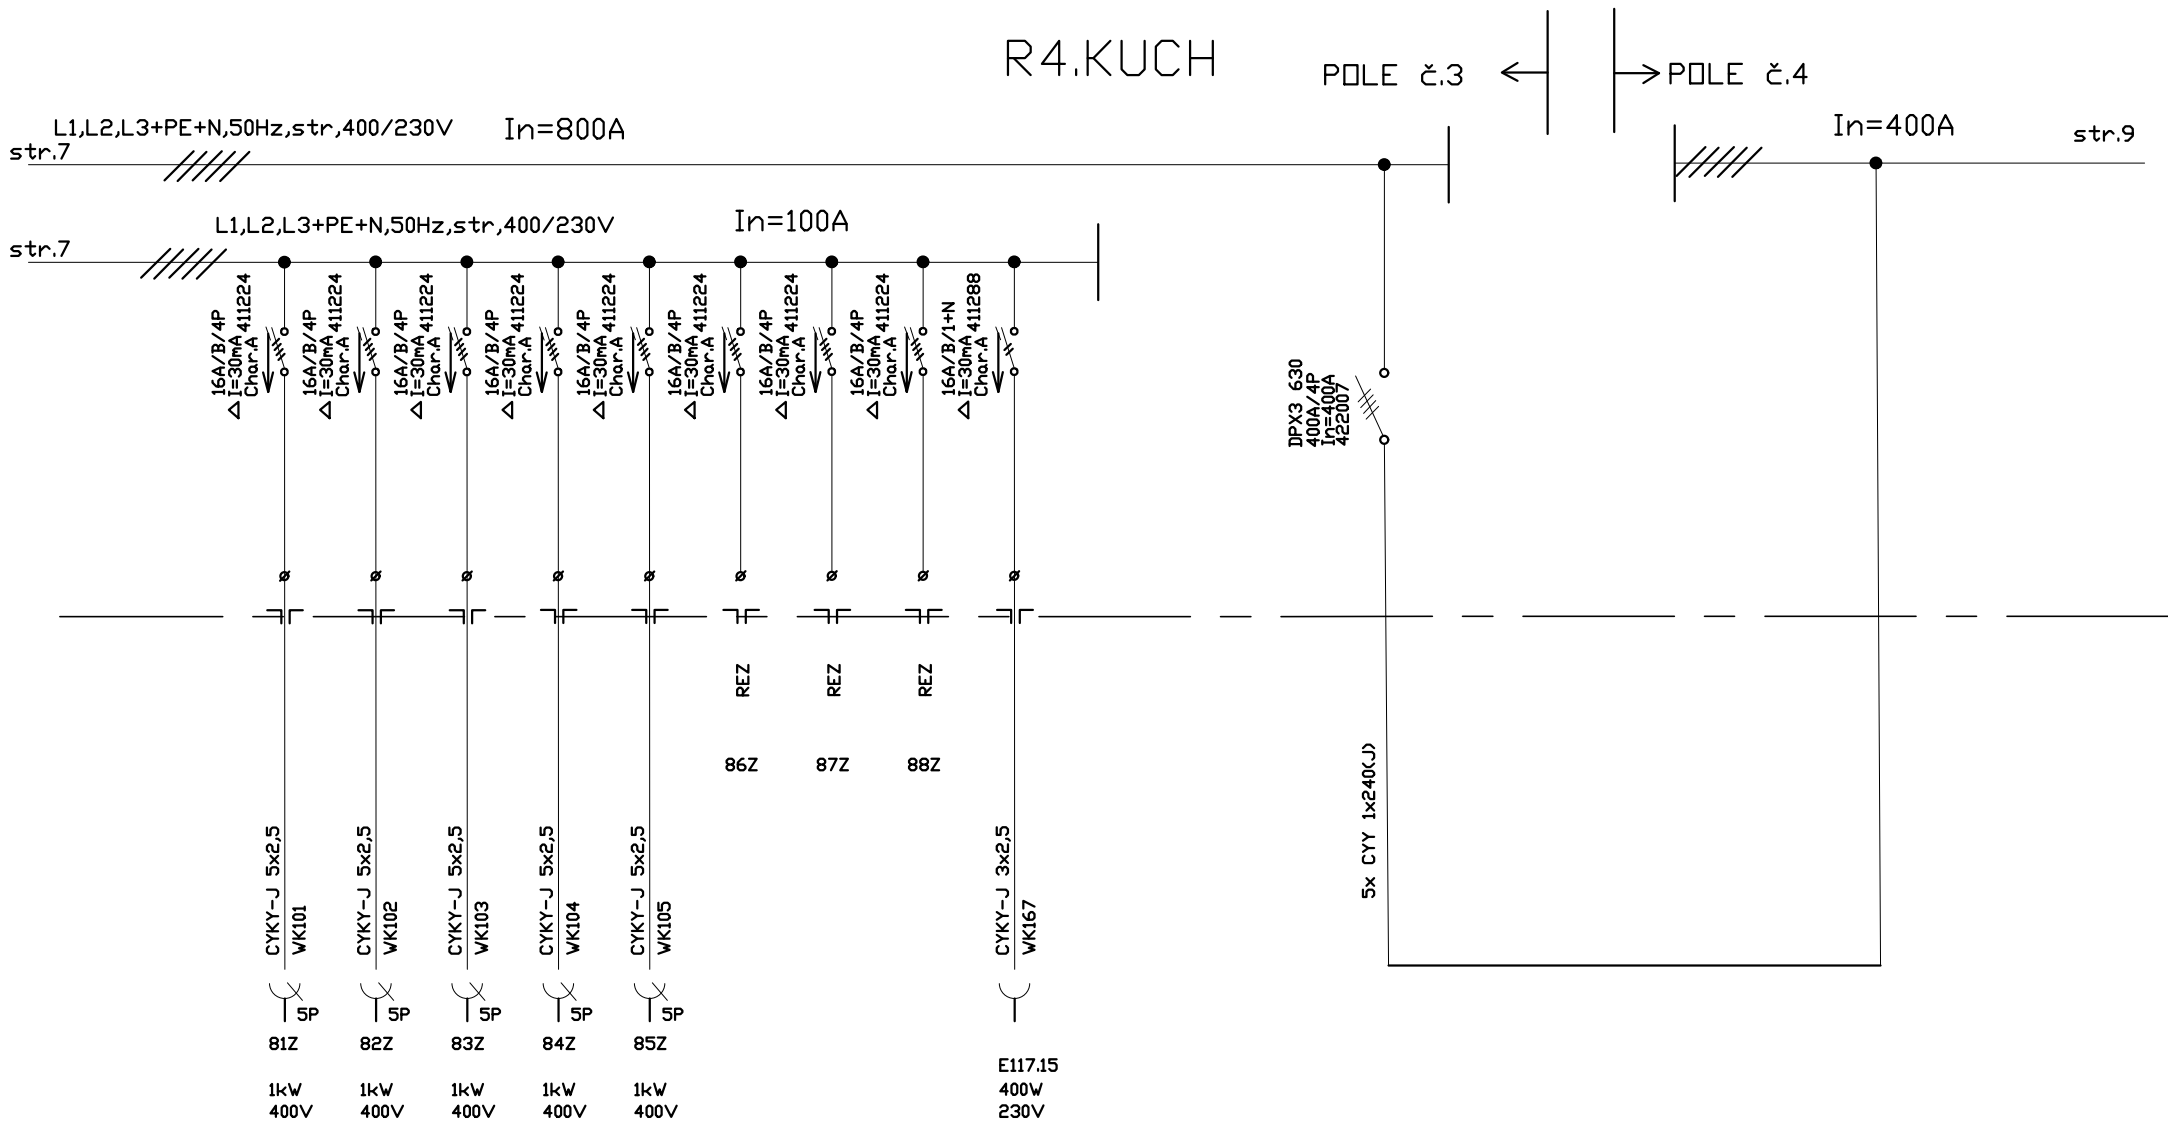

ROZVODNA SUSTAVA: 3+N+PE str. 50Hz, 400/230V / TN-S  
OCHRANA PRED URAZOM ELEKTRICKYM PRUDOM PRI PORUCHE PODLA STN 33-2000-4-41(2019):  
-SAMOCINNYM ODPOJENIM NAPAJANIA OD ZDROJA  
-DOPLNKOVE POSPAJANIE


DOKUMENTÁCIA PRE REALIZÁCIU NENAHRÁDZA DODÁVATELSKÚ PD

|                                                           |  |               |                 |                                                                    |                                               |       |
|-----------------------------------------------------------|--|---------------|-----------------|--------------------------------------------------------------------|-----------------------------------------------|-------|
| Miesto stavby: NBS - Imricha Karvaša 1, 813 25 Bratislava |  | OBSAH R4.KUCH |                 | PIK FONDRK, s.r.o.<br>Tehelná 6, 900 44 TOMÁŠOV<br>IČO: 35 871 881 | ZODPOVEDNÝ PROJEKTANT<br>ING.FRANTIŠEK FONDRK | Str.8 |
| Stavebný objekt: REKONŠTRUKCIA JEDÁLNE A KUCHYNE          |  | ZÁK. ČÍS.     | DATUM : 04/2025 |                                                                    | PROFESIA<br>ELEKTRO                           |       |

R4.KUCH

POLE č.4

str.10

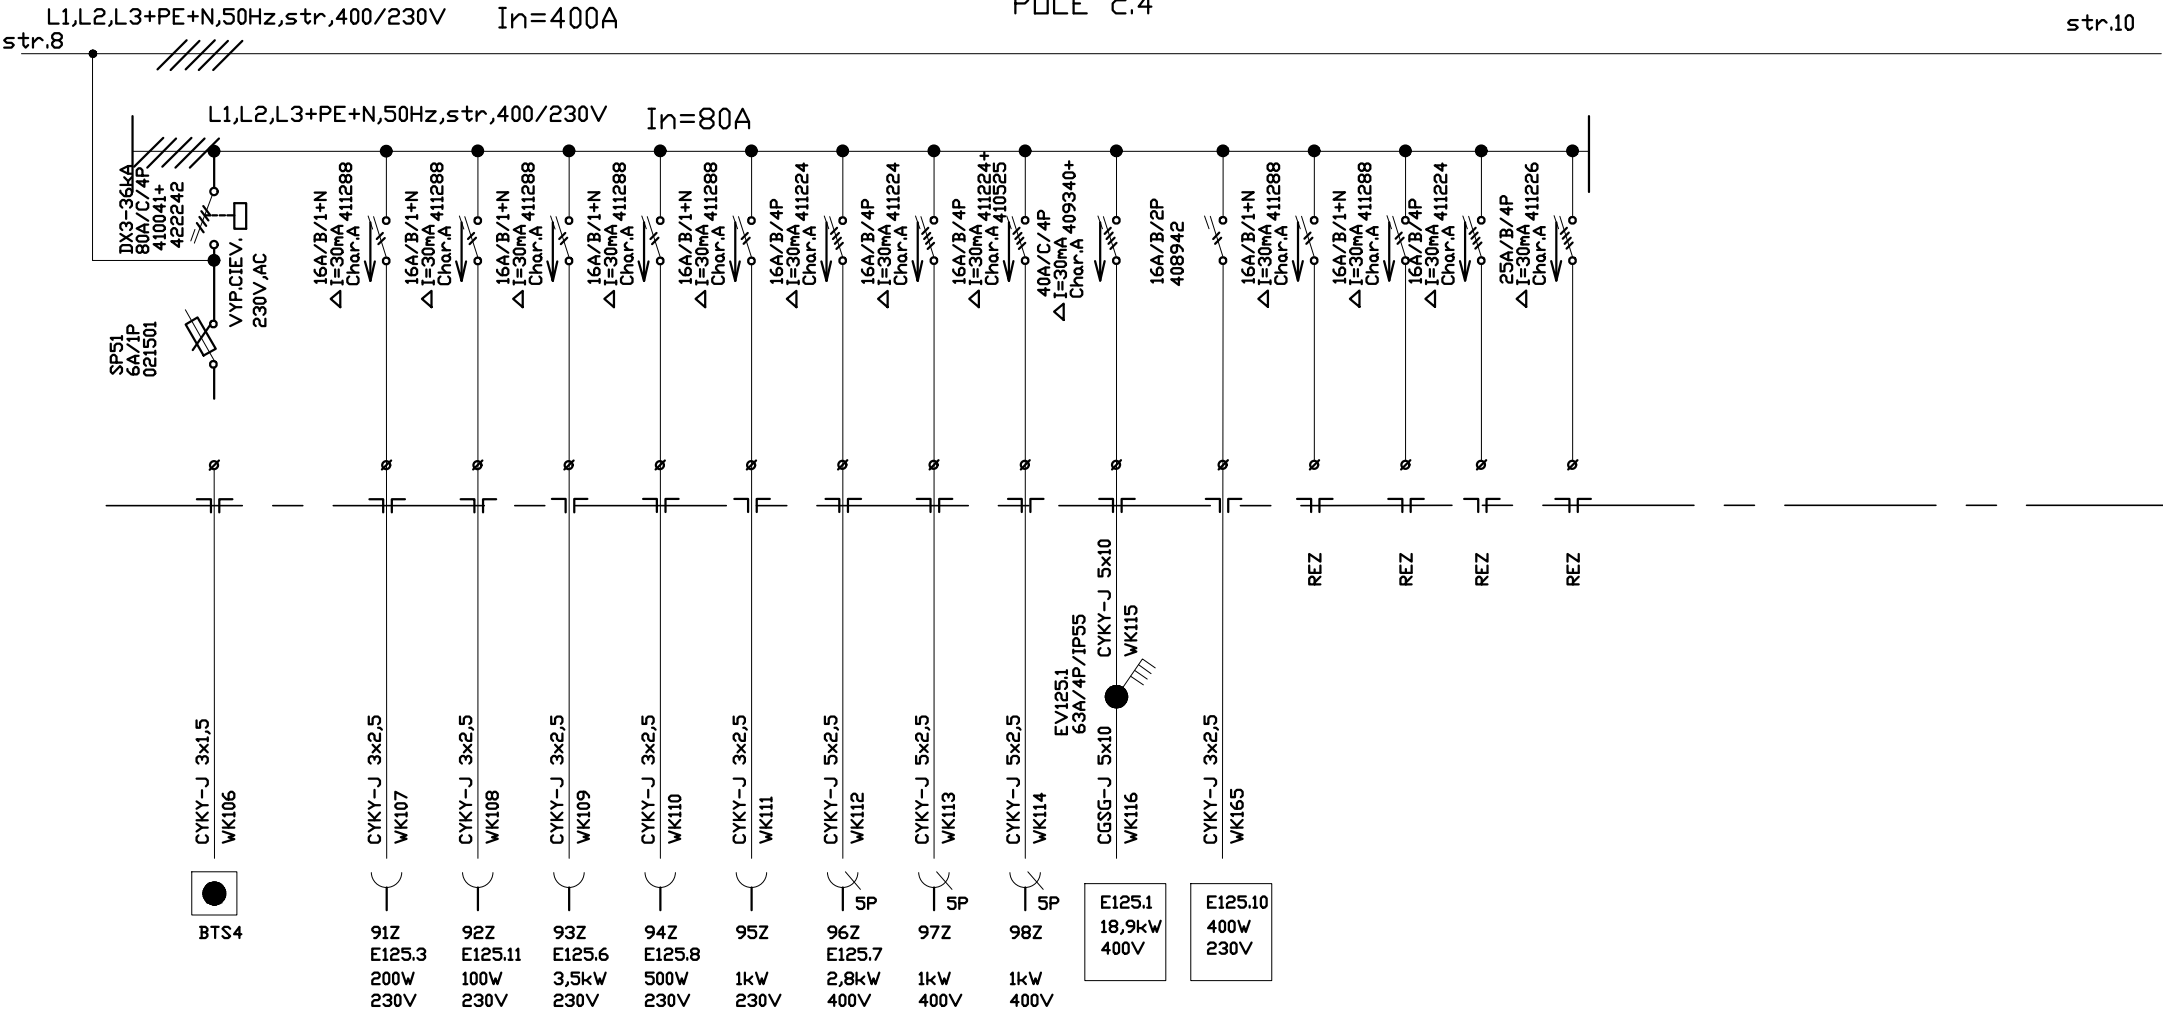

ROZVODNA SUSTAVA: 3+N+PE str. 50Hz, 400/230V / TN-S

OCHRANA PRED URAZOM ELEKTRICKYM PRUDOM PRI PORUCHE PODLA STN 33-2000-4-41(2019):

- SAMOCINNÝM ODPOJENÍM NAPAĽANIA OD ZDROJA
- DOPLNKOVÉ POSPAJANIE

DOKUMENTÁCIA PRE REALIZÁCIU NENAHRÁDZA DODÁVATELSKÚ PD

|                  |                                            |  |           |         |                                                                    |                                  |       |
|------------------|--------------------------------------------|--|-----------|---------|--------------------------------------------------------------------|----------------------------------|-------|
| Miesto stavby:   | NBS - Imricha Karvaša 1, 813 25 Bratislava |  | ROZSAH    |         | PIK FONDRK, s.r.o.<br>Tehelná 6, 900 44 TOMÁŠOV<br>IČO: 35 871 881 | ZODPOVEDNÝ PROJEKTANT            | Str.9 |
| Stavebný objekt: | REKONŠTRUKCIA JEDÁLNE A KUCHYNE            |  | ZÁK. ČÍS. | DATUM : |                                                                    | ING.FRANTIŠEK FONDRK<br>PROFESIA |       |
|                  |                                            |  |           | 04/2025 | ELEKTRO                                                            |                                  |       |








R4.KUCH

L1,L2,L3+PE+N,50Hz,str,400/230V  
str.12

In=400A

str.14

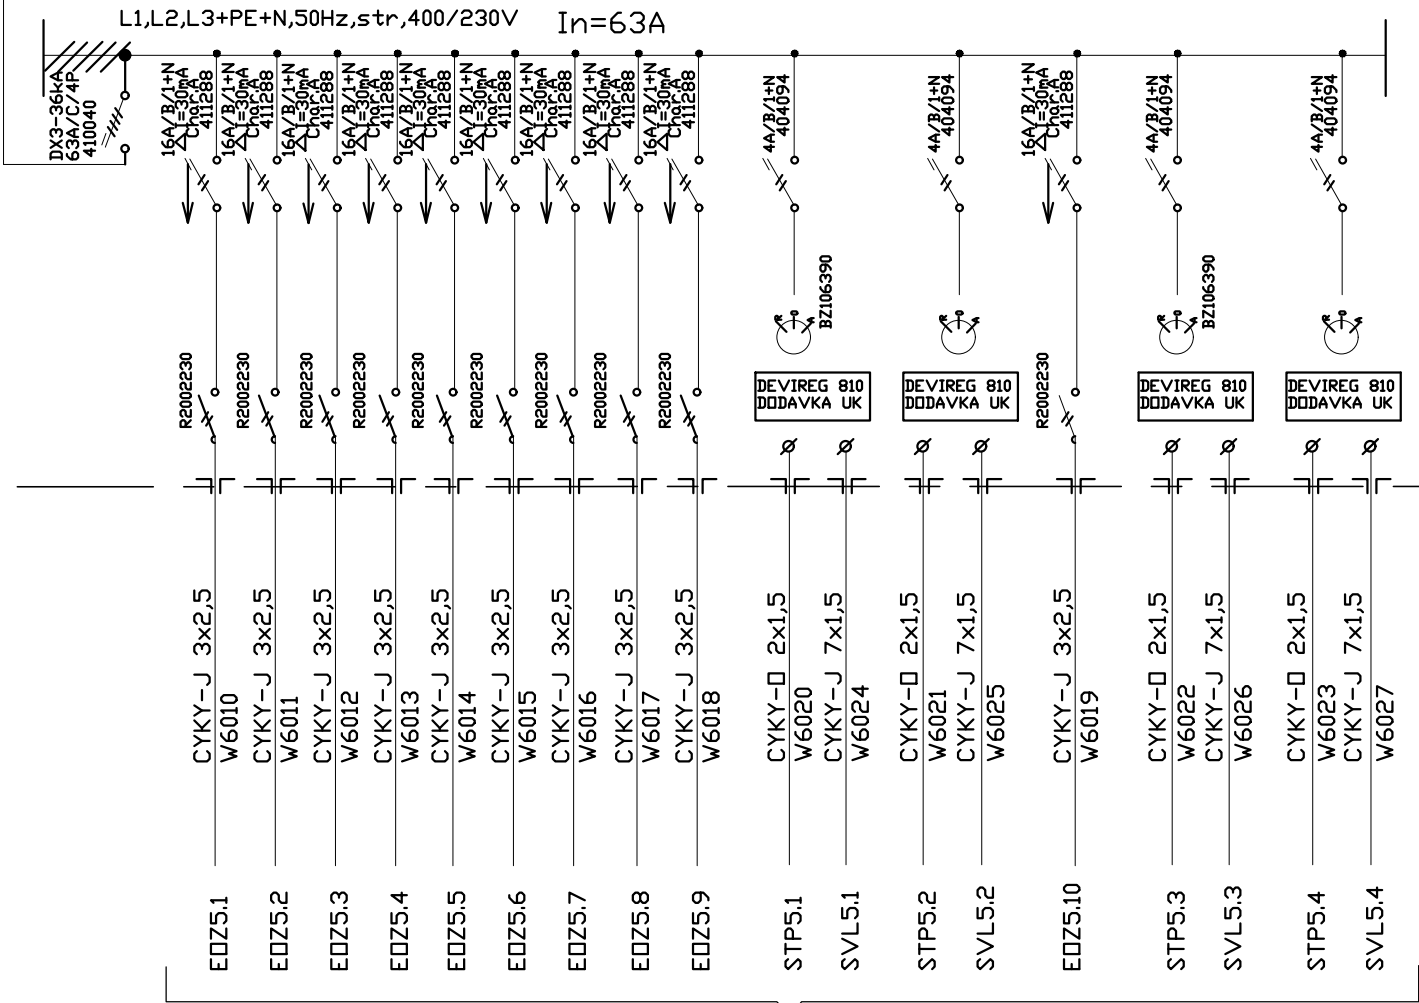

1880W  
1485W  
935W  
680W  
1220W  
935W  
1485W  
935W  
1880W

EXIST.  
ROZVODY


770W

ROZVODNA SUSTAVA: 3+N+PE str. 50Hz, 400/230V / TN-S  
OCHRANA PRED URAZOM ELEKTRICKYM PRUDOM PRI PORUCHE PODLA STN 33-2000-4-41(2019):  
-SAMOCINNYM ODPOJENIM NAPAJANIA OD ZDROJA  
-DOPLNKOVE POSPAJANIE

DOKUMENTÁCIA PRE REALIZÁCIU NENAHRÁDZA DODÁVATELSKÚ PD

|                  |                                            |           |         |         |                                                                    |                       |                      |        |          |
|------------------|--------------------------------------------|-----------|---------|---------|--------------------------------------------------------------------|-----------------------|----------------------|--------|----------|
| Miesto stavby:   | NBS - Imricha Karvaša 1, 813 25 Bratislava | OBSAH     |         | R4.KUCH | PIK FONDRK, s.r.o.<br>Tehelná 6, 900 44 TOMÁŠOV<br>IČO: 35 871 881 | ZODPOVEDNÝ PROJEKTANT | ING.FRANTIŠEK FONDRK | Str.13 |          |
| Stavebný objekt: | REKONŠTRUKCIA JEDÁLNE A KUCHYNE            | ZÁK. ČÍS. | DATUM : |         |                                                                    | 04/2025               |                      |        | PROFESIA |

R4.KUCH

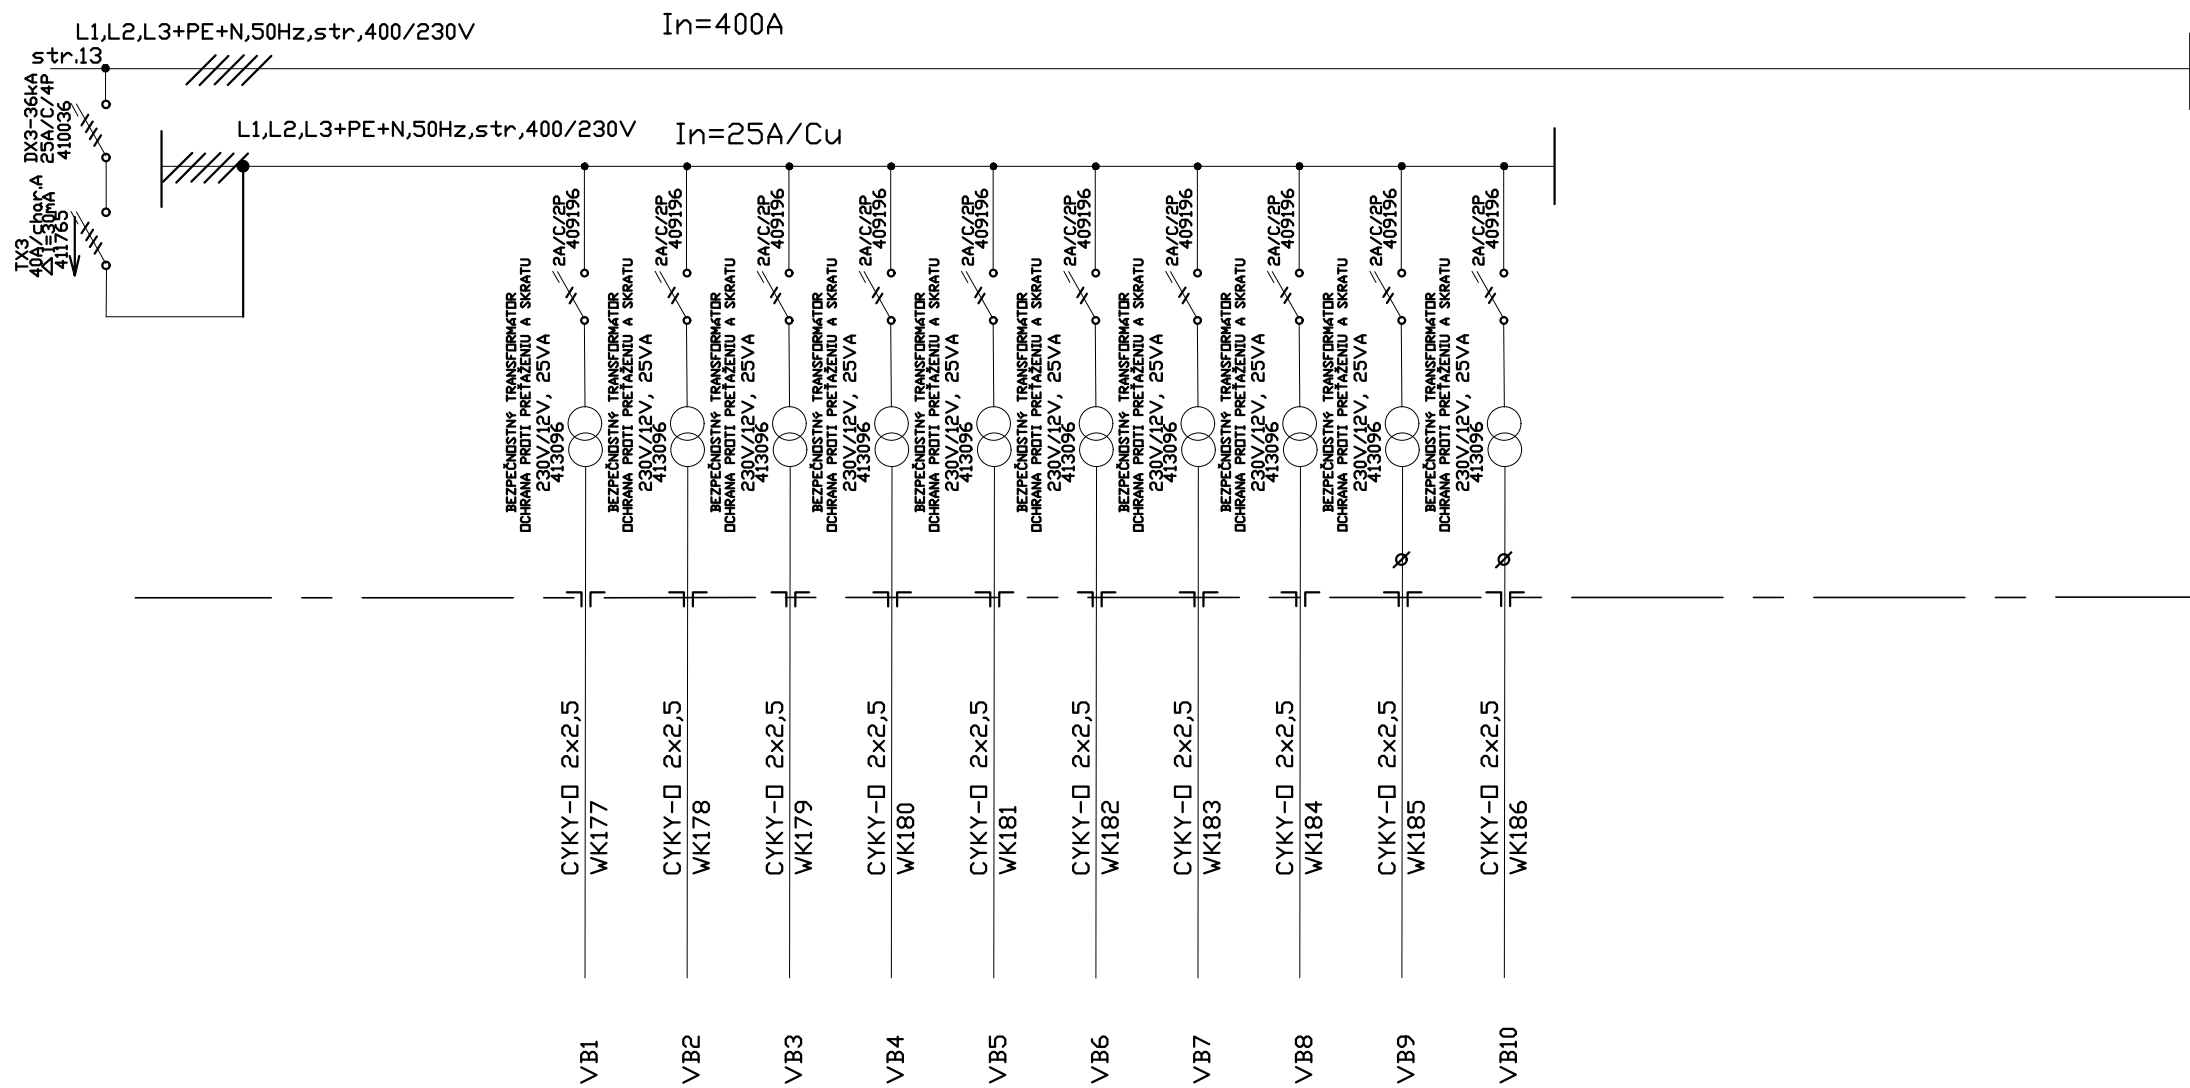

ROZVODNA SUSTAVA: 3+N+PE str. 50Hz, 400/230V / TN-S  
OCHRANA PRED URAZOM ELEKTRICKÝM PRUDOM PRI PORUČHE PODLA STN 33-2000-4-41(2019):  
-SAMOCINNÝM ODPOJENIM NAPAJANIA OD ZDROJA  
-DOPLNKOVE POSPAJANIE

DOKUMENTÁCIA PRE REALIZÁCIU NENAHRÁDZA DODÁVATELSKÚ PD

|                                                              |                  |                    |                                                                    |                                               |        |
|--------------------------------------------------------------|------------------|--------------------|--------------------------------------------------------------------|-----------------------------------------------|--------|
| Miesto stavby:<br>NBS - Imricha Karvaša 1, 813 25 Bratislava | OBSAH<br>R4.KUCH |                    | PIK FONDRK, s.r.o.<br>Tehelná 6, 900 44 TOMÁŠOV<br>IČO: 35 871 881 | ZODPOVEDNÝ PROJEKTANT<br>ING.FRANTIŠEK FONDRK | Str.14 |
| Stavebný objekt:<br>REKONŠTRUKCIA JEDÁLNE A KUCHYNE          | ZÁČ. ČÍS.        | DATUM :<br>04/2025 |                                                                    | PROFESIA<br>ELEKTRO                           |        |