



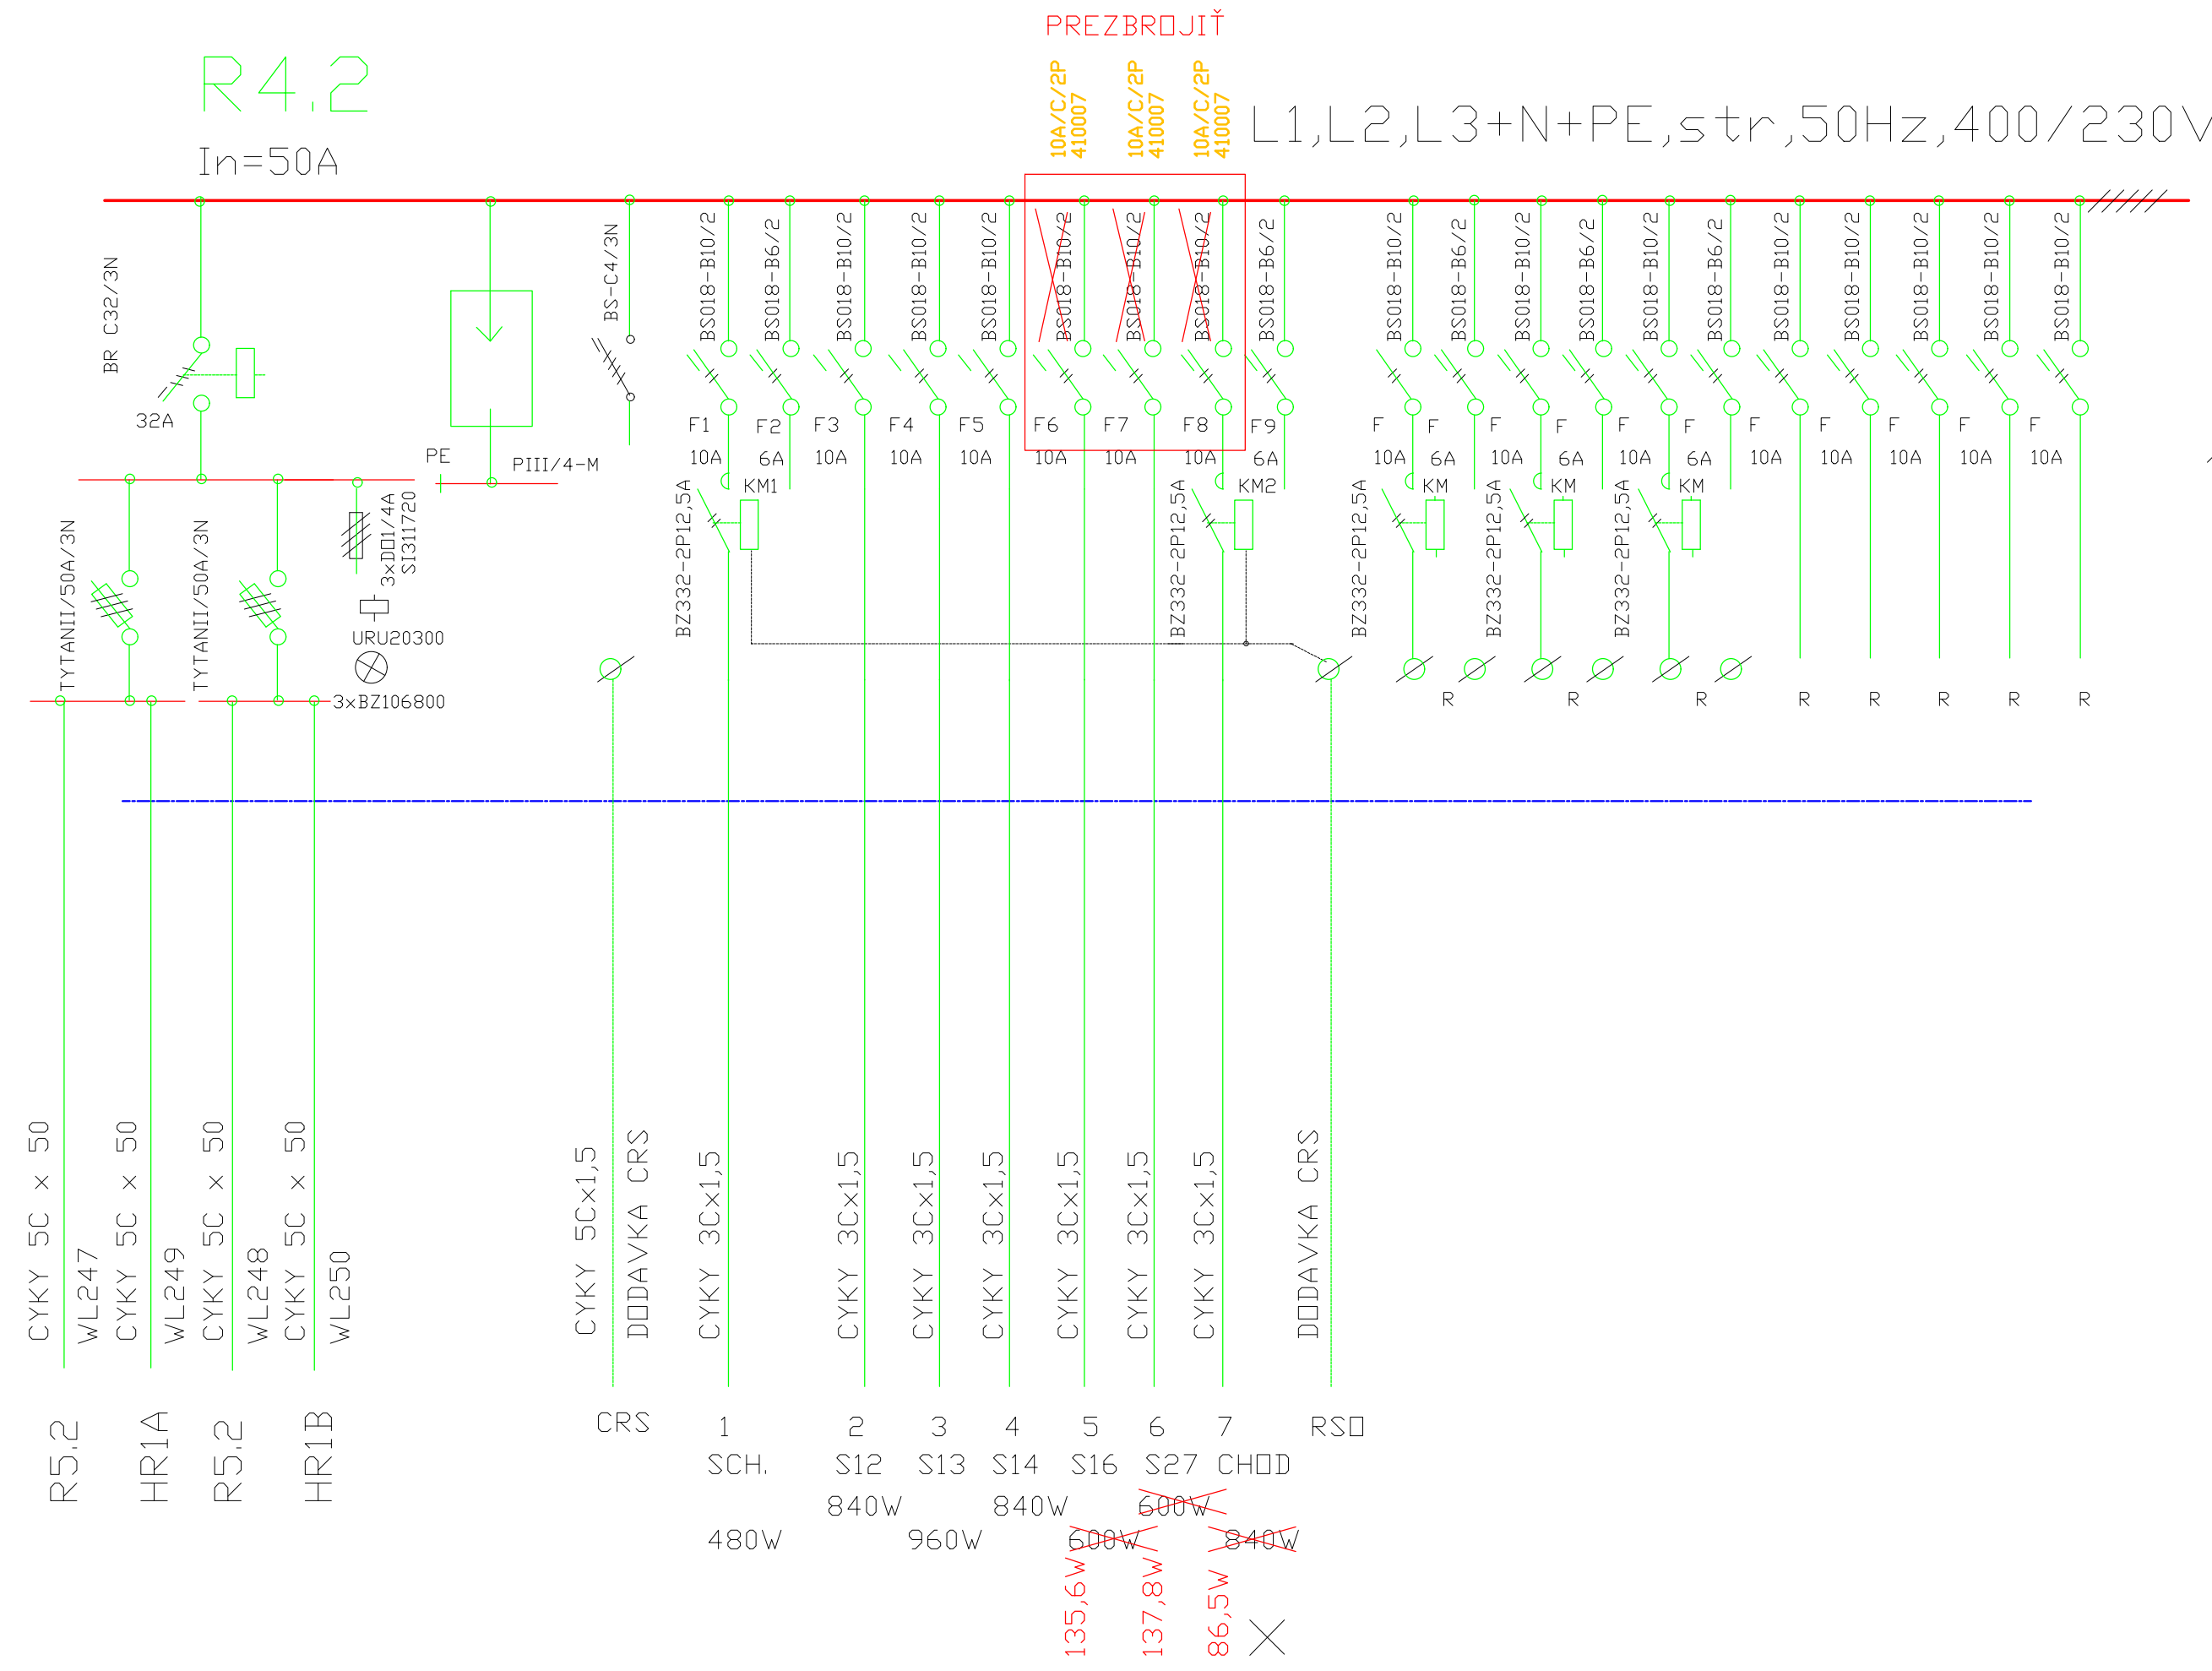

R4.2-N0B

In=80A

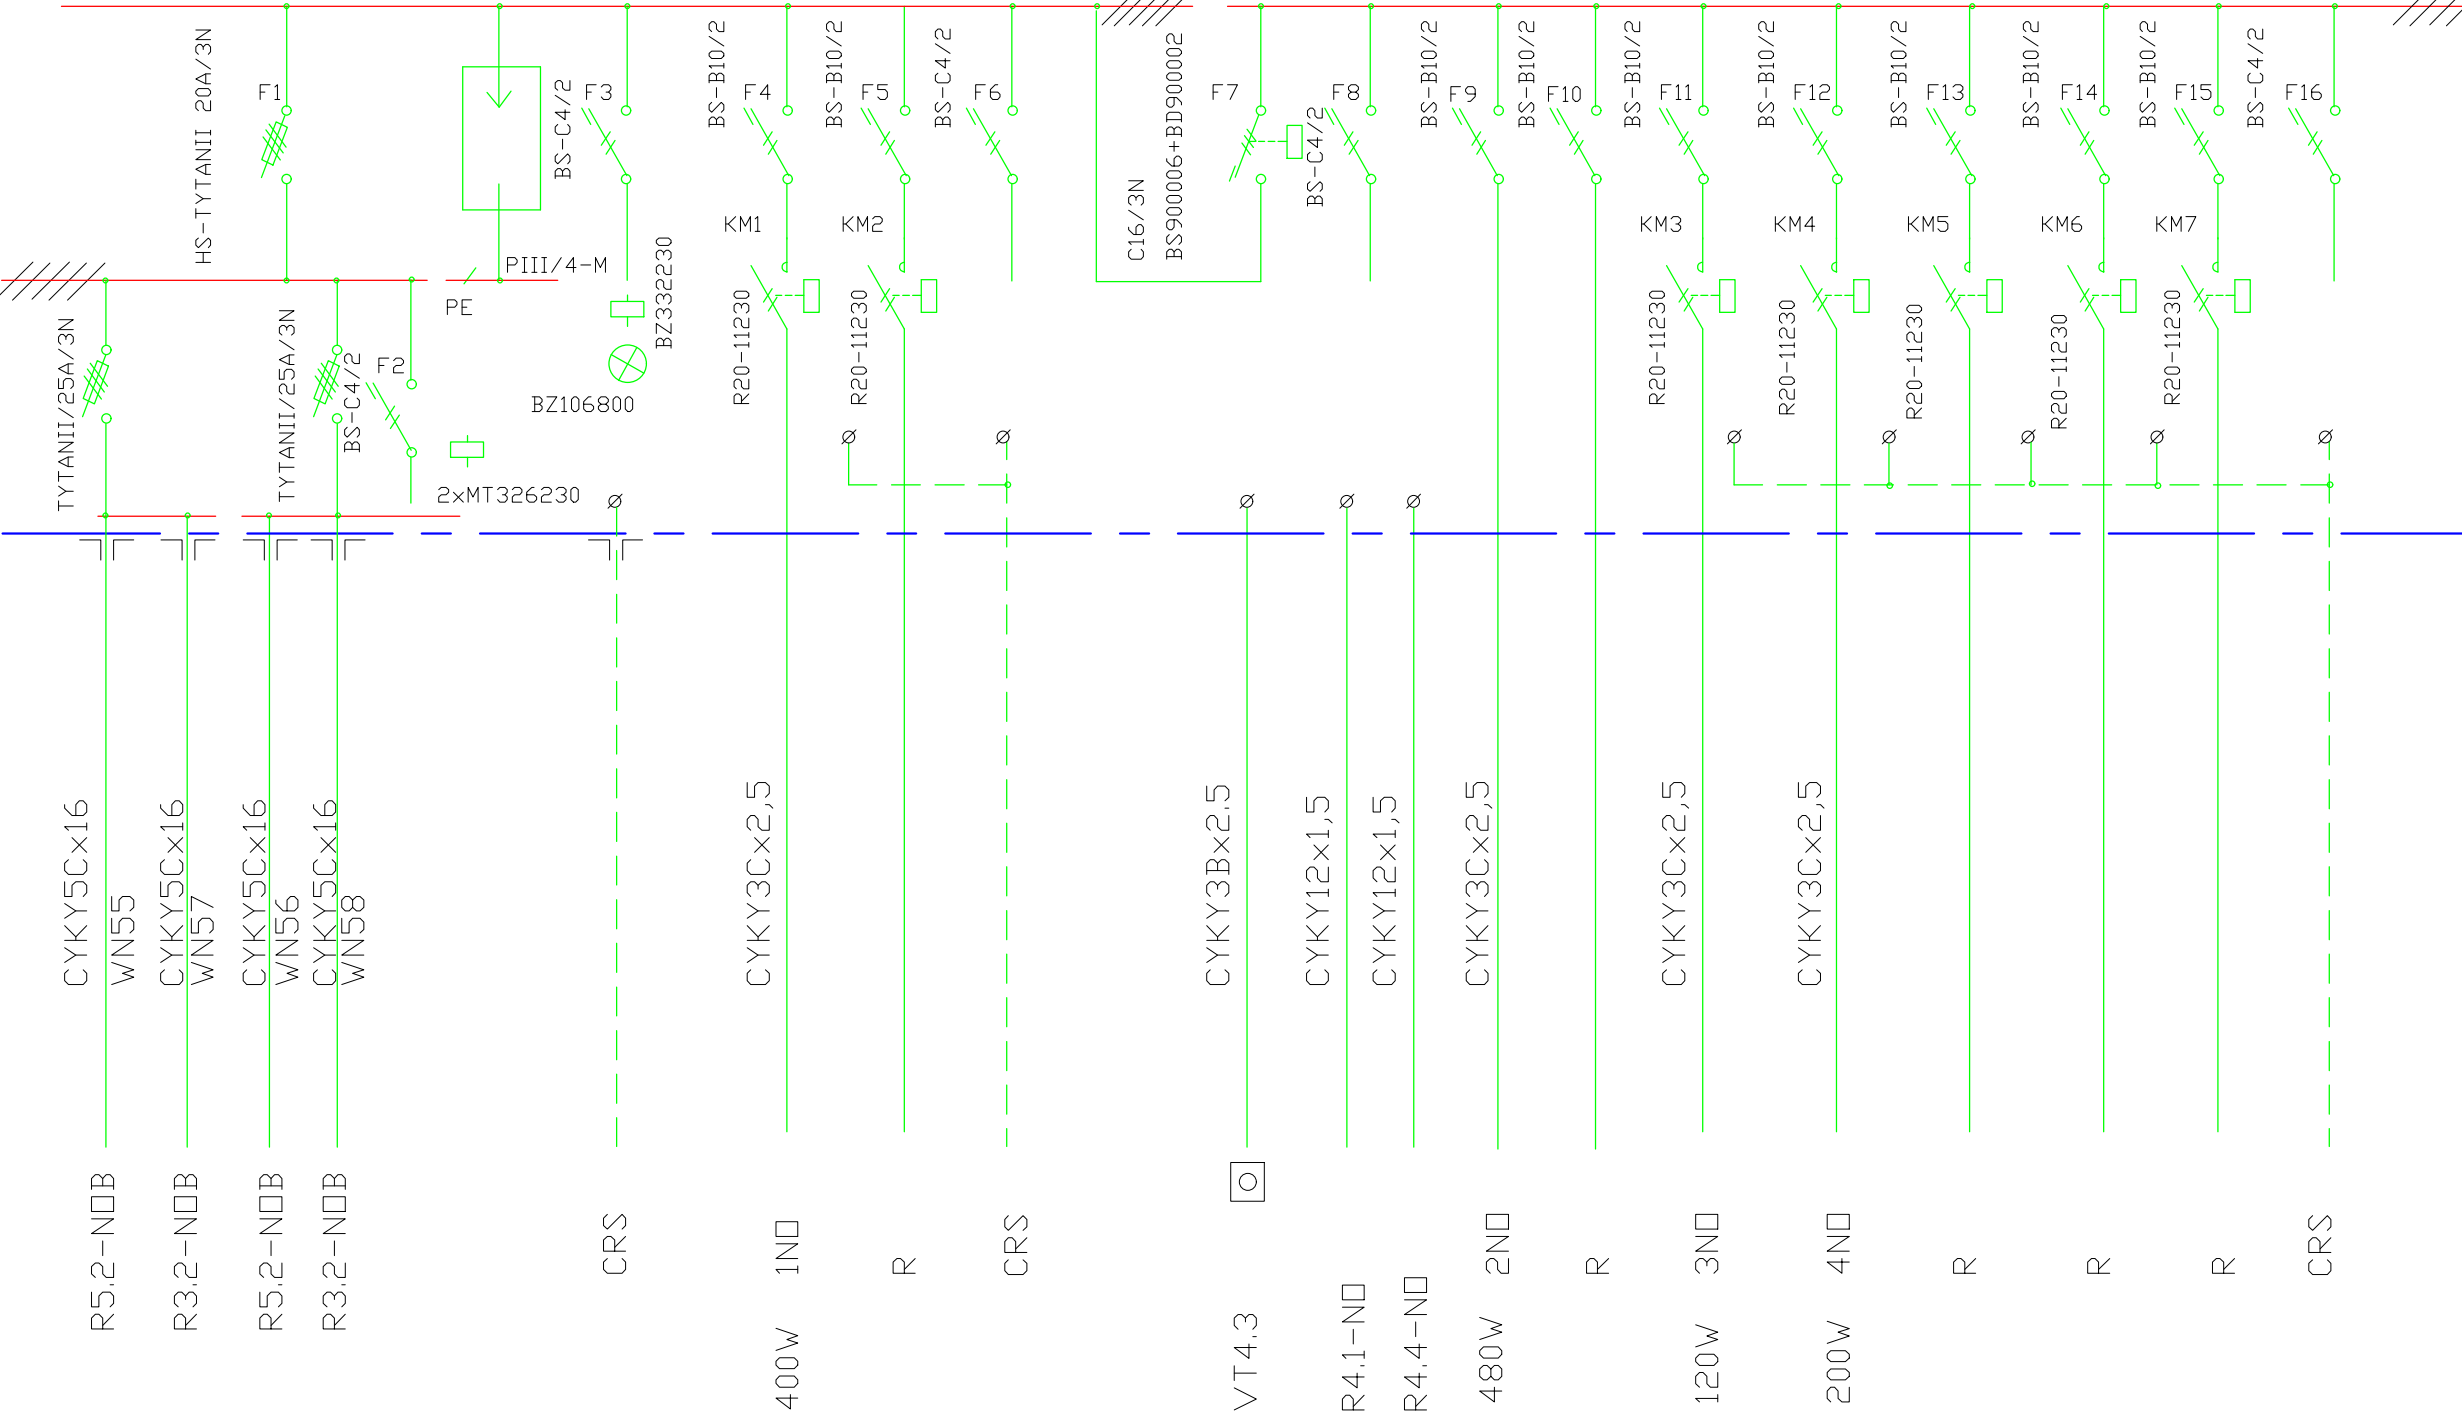


BEZ DVERE
ROZMERY 600/2000/400
PRIVOD - VRCHOM
VYVODY - VRCHOM PRE R4.2,R4.2-N0B
KRYTIE - IP40/20

Pi=5,16kW
Ps=3,096kW
SKRATOVY PRUD Ik=35kA
SVORKY TYP WAGO TOPJOB 777-641
JEDNOTNY FAREBNY NATER RAL7032
JEDNOTNY UZAMYKATELNY SYSTEM H-36000
4.N.P. M.C.613
VYVODY PRE R4.KV-SPODOM

ROZVODNA SUSTAVA: 2 ~ 24V
OCHRANA PRED NEBEZPECNYM DOTYKOVYM NAPATIM PODLA STN 34 10 10:
BEZPECNYM NAPATIM

ROZVODNA SUSTAVA: 3+N+PE str. 50Hz, 400/230V / TN- S
ZAKLADNA - NULOVANIM
ZVYSENA- NULOVANIM A POSPOJOVANIM

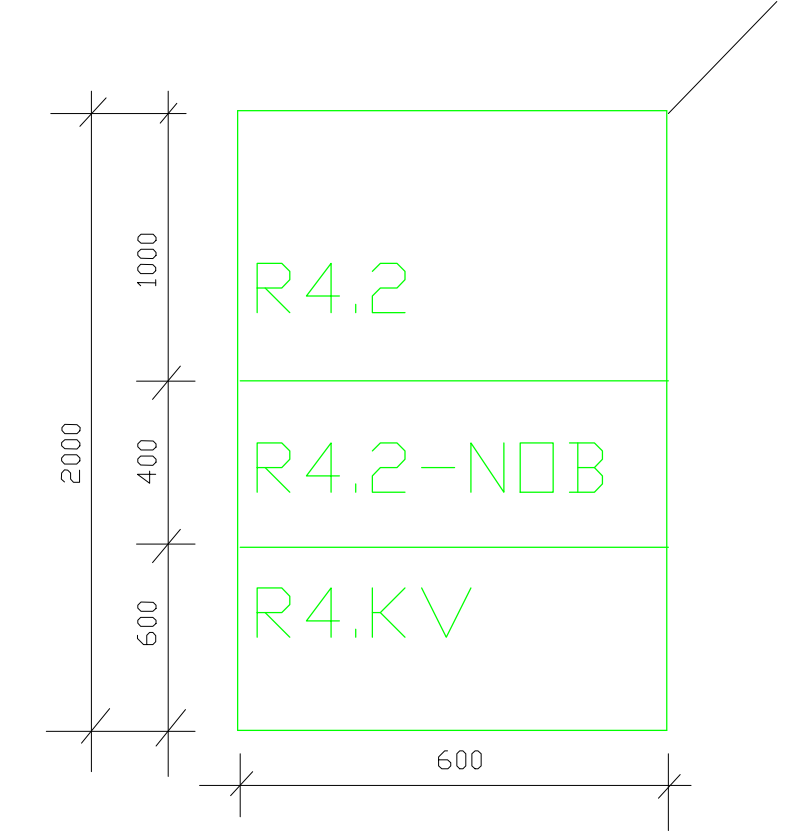

NÁRODNÁ BANKA SLOVENSKA
ÚSTREDIE BRATISLAVA

PS - 6
G.6
POZEMNÝ STAVEBNÝ OBJEKT

INVESTOR: NÁRODNÁ BANKA SLOVENSKA, ŠTUROVA UL., BRATISLAVA

G.P. : BKPŠ s.r.o., Trnavská 61, BRATISLAVA

AUTORI : Ing.Arch. M. KUSÝ, Ing.Arch. P. PAŇÁK

HIP : Ing. F. KOHÚT

HL.PROJEKTANT ZODP.PROJEKTANT VYPRACOVAL KONTROLOVAL
KUSÝ, PAŇÁK ING.F.FONDRK ING.D.FONDRK

NÁZOV STAVBY: NÁRODNÁ BANKA SLOVENSKA - ÚSTREDIE BRATISLAVA
HLAVNÁ STAVBA
SO 016 - BUDOVA NBS
ČASŤ: PS - 6 SILNOPRUDOVE ROZVODY A OSVETLENIE

OBSAH : PS - 6 SILNOPRUDOVE ROZVODY A OSVETLENIE
PS - 6 OSVETLENIE
4.CASŤ dc AB,C OD 1.N.P. PO 6.N.P.
VÝKRES : ROZVADZAC R4.2+R4.2-N0B-"A"-ÚPRAVA

ARCH. Č. 6001/RP/SO 016/PS-6
DÁTUM 04.2025
STUPEŇ RP
FORMÁT 5A4
ZAKÁZKA 6001

PIK FONDRK, s.r.o.
Tehelná 6, 900 44 TOMÁŠOV
IČO: 35 871 881

Č. VÝKRESU: 128