

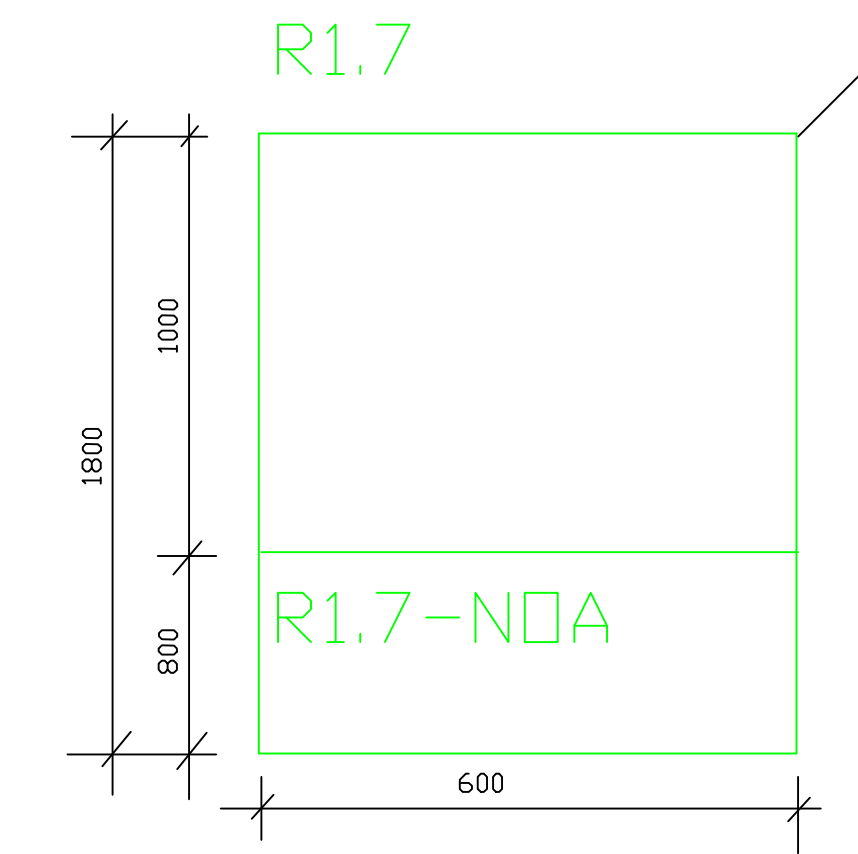
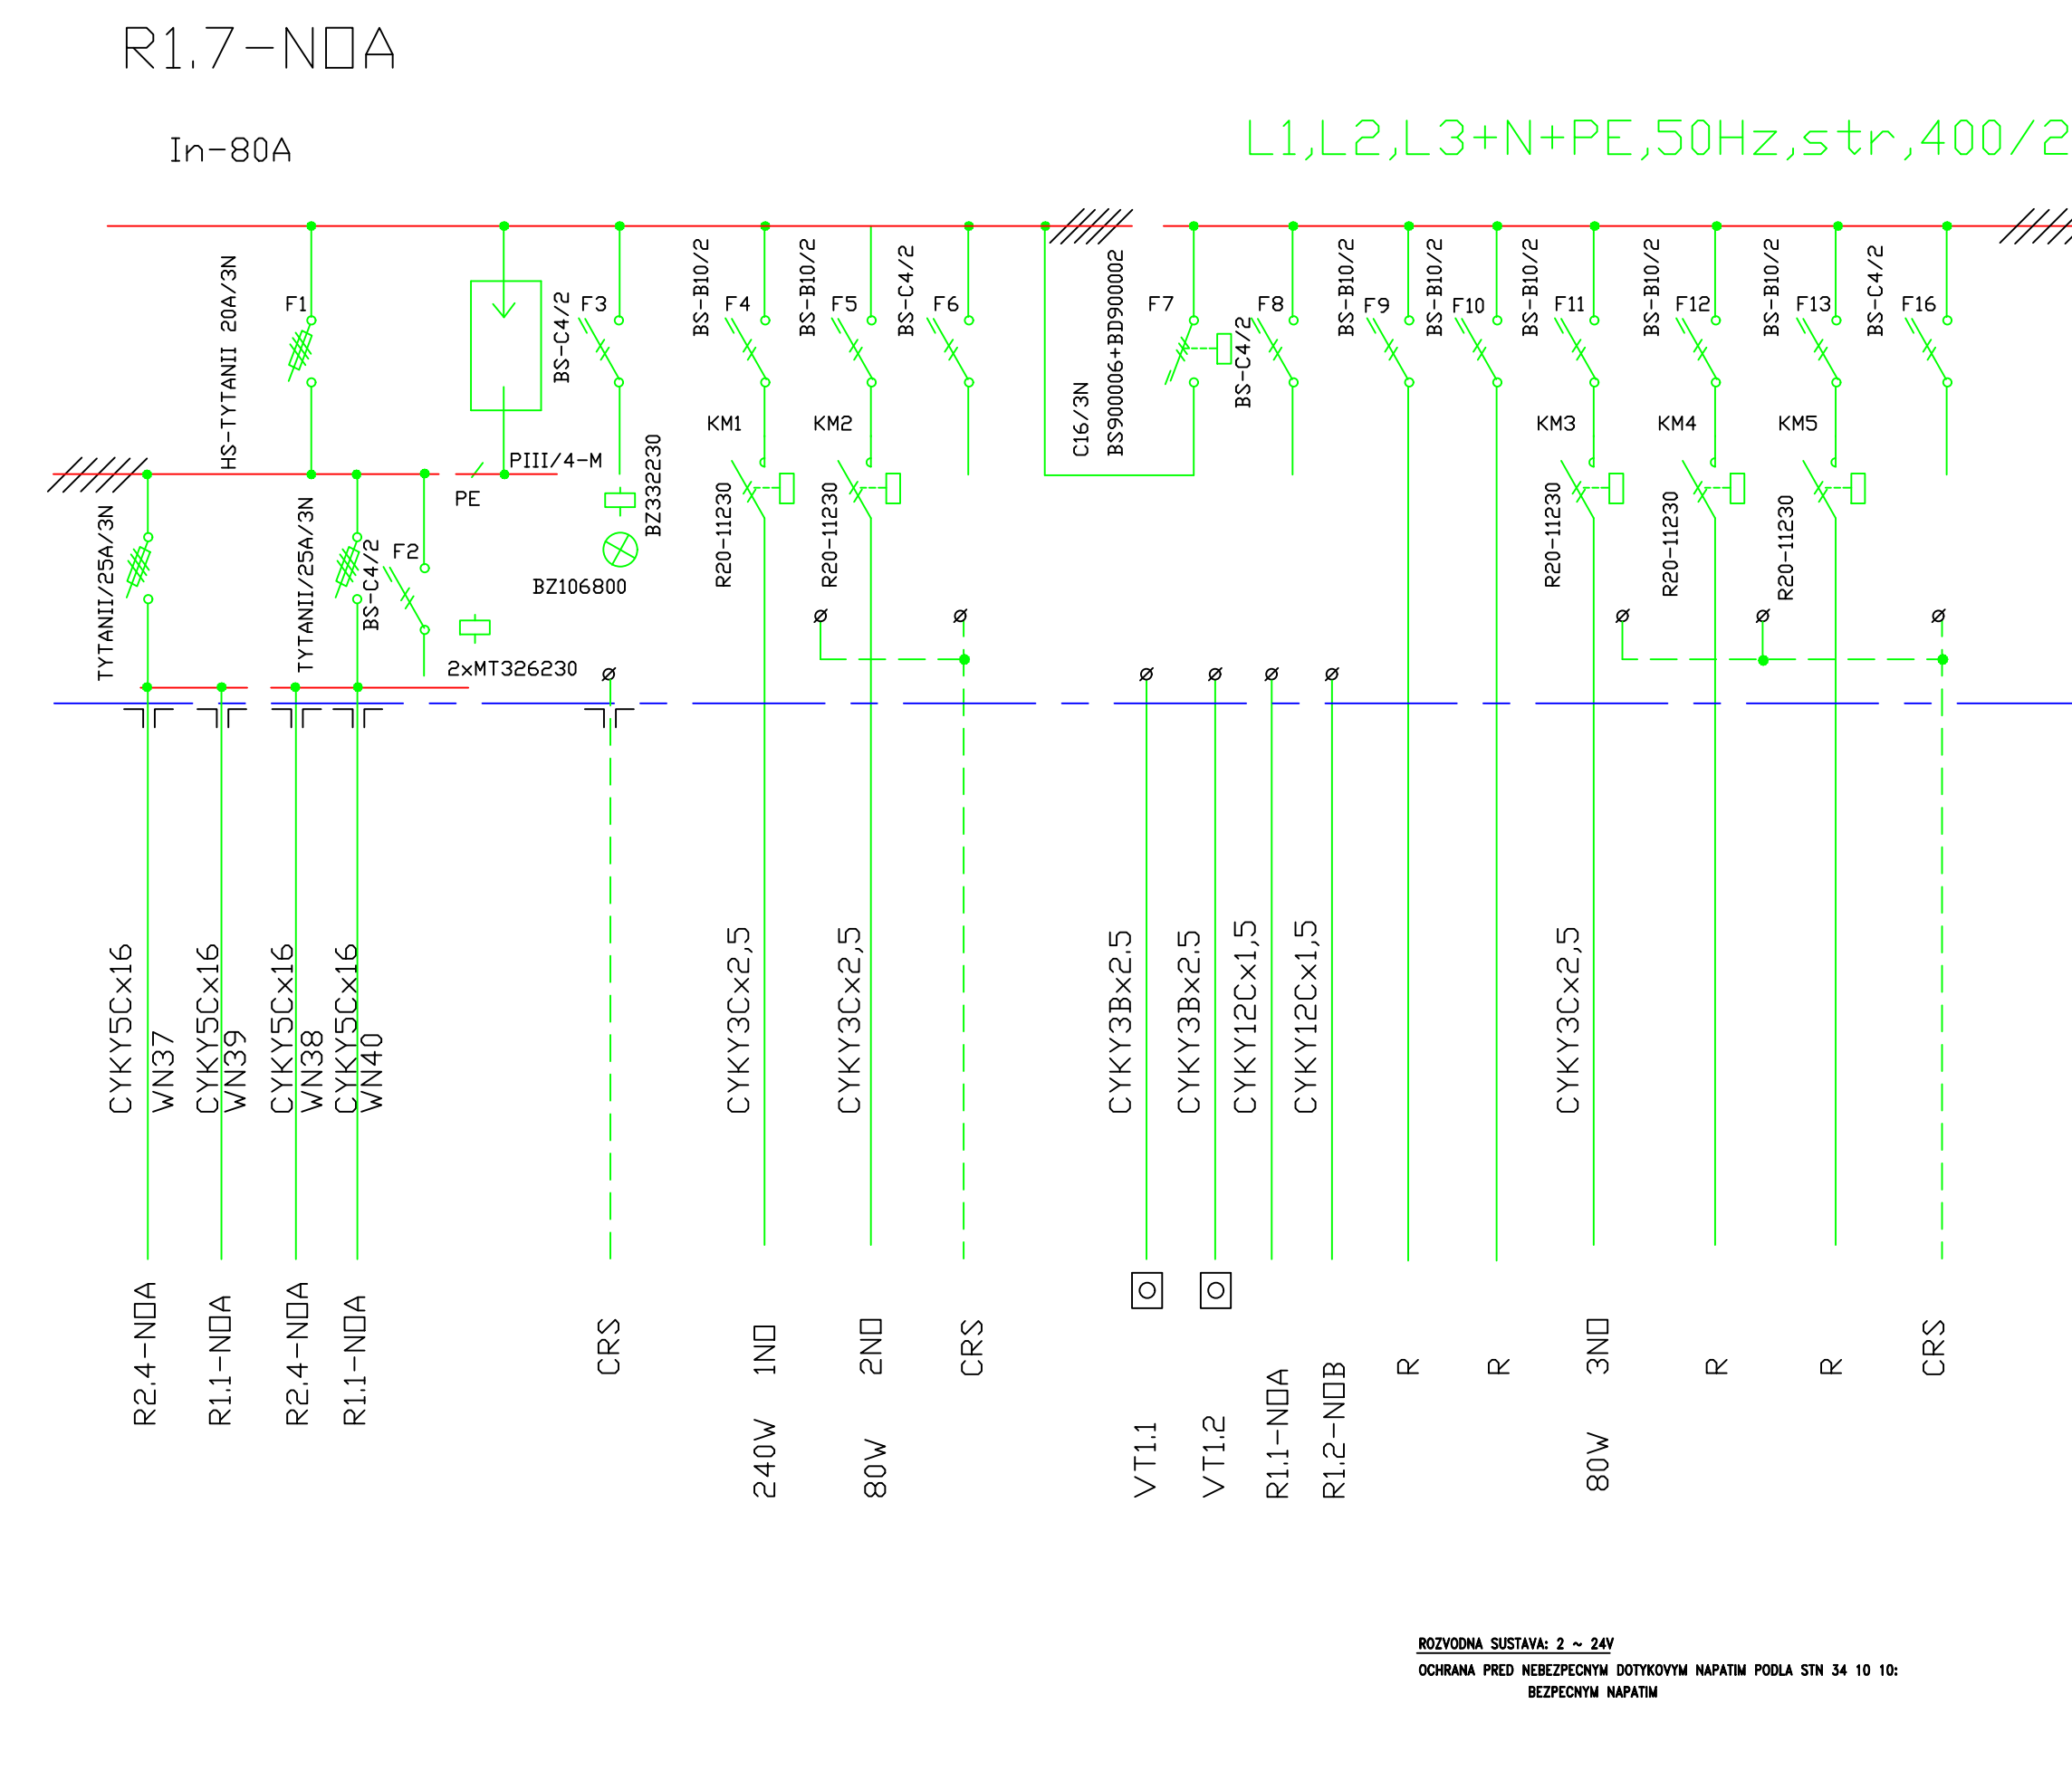


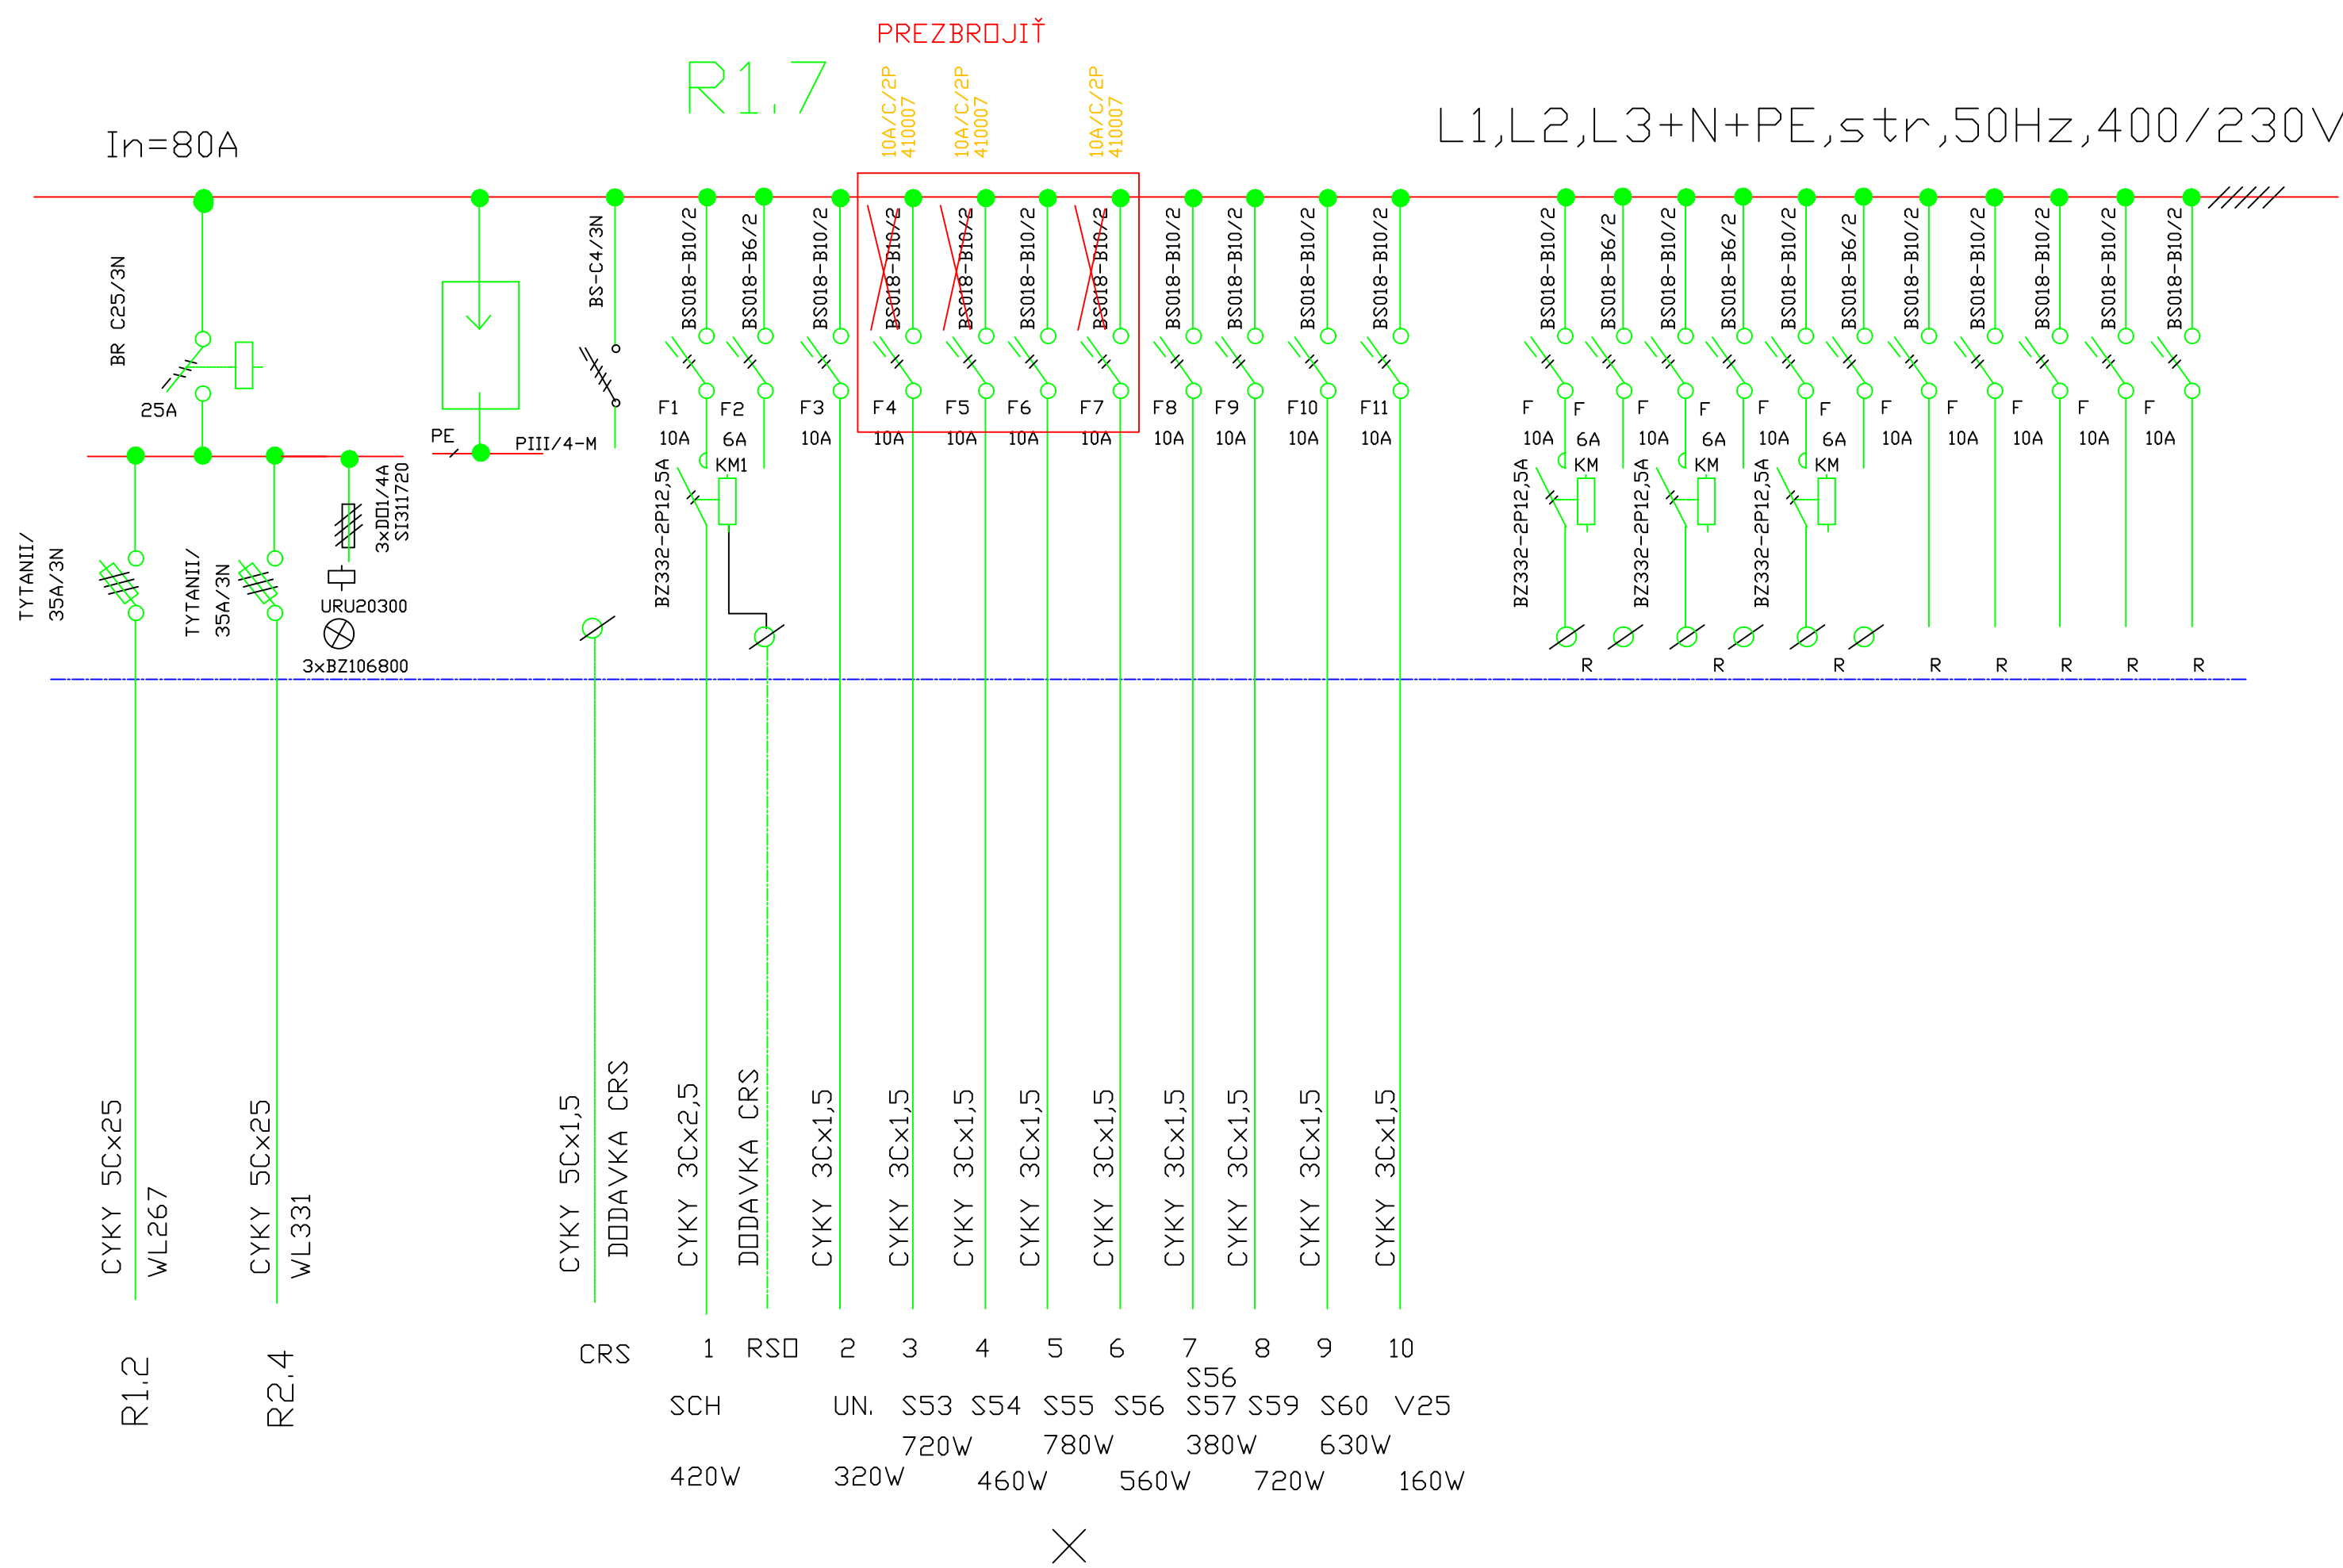

RAN 6184 PRESKLENE DVERE
ROZMERY 600/1800/400
PRIVOD - VRCHOM
VYVODY - VRCHOM
KRYTIE - IP40/20
Pi=5,15kW
Ps=3,09kW
SKRATOVY PRUD Ik=35kA
SVORKY TYP WAGO TOPJOB 777-641
JEDNOTNY FAREBNY NATER RAL 7032
JEDNOTNY UZAMYKATELNY SYSTEM H-36000
1.N.P. M.C.608

ROZVODNA SUSTAVA: 3+N+PE str. 50Hz, 400/230V / TN- S
OCHRANA PRED NEBEZPECNYM DOTYKOVYM NAPATIM PODLA STN 34 10 10:
ZAKLADNA - NULOVANIM
ZVYSENA- NULOVANIM A POSPOJOVANIM

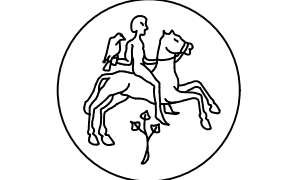

NÁRODNÁ BANKA SLOVENSKA

ÚSTREDIE BRATISLAVA



Projekt pre realizáciu stavby nenahrádza
výrobnú a dodávateľskú dokumentáciu

INVESTOR: NÁRODNÁ BANKA SLOVENSKA, ŠTUROVA UL., BRATISLAVA				ARCHITEKT PIK FONDRK, s.r.o. Tešná 6, 900 44 TOMAŠOV IČO: 35 871 881	
G.P. : BKPŠ s.r.o., Trnavská 61, BRATISLAVA					
AUTORI : Ing.Arch. M. KUSÝ, Ing.Arch. P. PAŇÁK					
HIP : Ing. F. KOHŮT					
HL.PROJEKTANT	ZODP.PROJEKTANT	VYPRACOVAL	KONTOLOVAL		
KUSÝ, PAŇÁK	ING.F.FONDRK	ING.D.FONDRK			
NÁZOV STAVBY: NÁRODNÁ BANKA SLOVENSKA – ÚSTREDIE BRATISLAVA					
HLAVNÁ STAVBA					
SO 016 – BUDOVA NBS					
ČASŤ: PS – 6 SILNOPRUDOVÉ ROZVODY A OSVETLENIE					
OBSAH : PS – 6 SILNOPRUDOVÉ ROZVODY A OSVETLENIE					
4.CAST dc AB,C OD 1.N.P. PO 6.N.P.					
VÝKRES : ROZVADZAC R1.7+R1.7–NOA–ÚPRAVA					
ARCH. Č.	6001/RP/SO	016/PS-6			
DÁTUM	04.2025	Č. VÝKRESU:			
STUPEŇ	RP	107			
FORMÁT	6A4				
ZAKÁZKA	6001	M			