



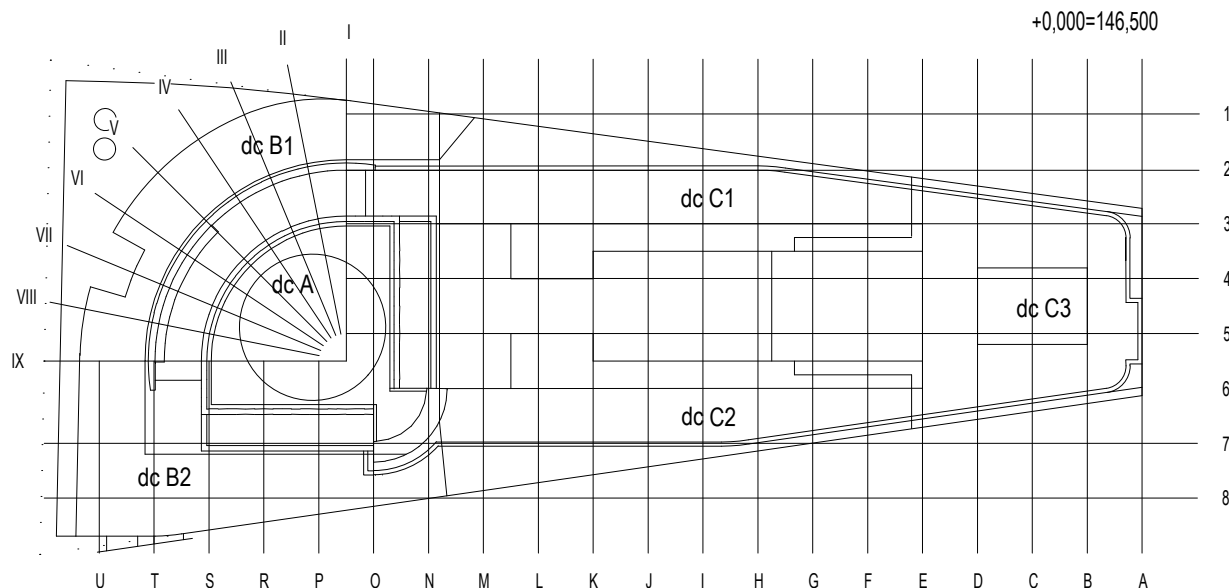

NÁRODNÁ BANKA SLOVENSKA

ÚSTREDIE BRATISLAVA

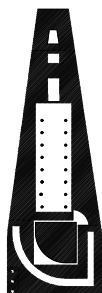

STUPEŇ	PSV			 JOHNSON CONTROLS INT'L spol. s r.o. PRIBINOVA 19 811 09 BRATISLAVA SLOVENSKÁ REPUBLIKA	
PROFESIA	MaR	ZODP. PROJ.	Ing. Július Litavský		
		VYPRACOVAL	Ing. Oravec, Ing. Benčurik		
AUTOR PROJEKTU		KRESLIL	Ing. Oravec, Ing. Benčurik		
NÁZOV STAVBY					
NÁRODNÁ BANKA SLOVENSKA - ÚSTREDIE BRATISLAVA REKONŠTRUKCIA JEDÁLNE A KYCHYNE				DÁTUM	04/2025
ČASŤ: BUDOVA NBS PS-6b RIADIACI SYSTÉM OSVETLENIA / MIESTNOSTÍ				FORMÁT	
NÁZOV VÝKRESU				ZÁKAZK. ČÍSLO	
SCHÉMA ROZVODNEJ DOSKY 4.9				MIERKA	ČÍSLO VÝKRESU
INVESTOR				--	04
NÁRODNÁ BANKA SLOVENSKA, BRATISLAVA				CAD SÚBOR	

ROZVÁDZAČ

KRYTIE IP40/00

TYP : NÁSTENNÝ ROZVÁDZAČ
VÝVODY : ZHORA
PRÍVOD : ZHORA
SVORKOVNICA : HORE
FARBA : -

SÚSTAVA NAPÄTIA:

1 NPE ~ 50Hz, 230V, TN-S

OCHRANA PRED ÚRAZOM ELEKTRICKÝM PRÚDOM V NORMÁLNEJ PREVÁDZKE

PODĽA STN 33 2000-4-41:

- OCHRANA IZOLOVANÍM ŽIVÝCH ČASTÍ - čl.412.1

- OCHRANA ZÁBRANAMI ALEBO KRYTMI - čl.412.2

OCHRANA PRED ÚRAZOM ELEKTRICKÝM PRÚDOM PRI PORUČE

PODĽA STN 33 2000-4-41:

- SAMOČINNÝM ODPOJENÍM NAPÁJANIA - čl.413.1

SÚSTAVA NAPÄTIA:

2-24 V~, 50 Hz

2-12 VDC

OCHRANA PRED ÚRAZOM ELEKTRICKÝM PRÚDOM PRI PORUČE

- MALÝM NAPÄTÍM SELV - čl.411

POZNÁMKY :

ROZVÁDZAČ (PRVKY) SA ODPÍNA OD 230V NAPÄTIA ODPOJENÍM POISTKOVEJ SVORKY XO1:1 A ROZPÍNAČÍCH SVORIEK SVORKOVNÍC (y.y)X !

VŠETKY PRVKY UMIESTNIŤ NA DIN LIŠTE.



SVORKY PRE nn A mn NAPÄTIE PRIESTOROVO ODDIELIŤ, SVORKY S CUDZÍM NAPÄTÍM OZNAČIŤ !

OZNAČIŤ VIDITELNÝM ŠTÍTKOM "POZOR NAPÄTIE NN" !!!

KOVOVÉ ČASTI PRIPOJIŤ NA PE SVORKU !

KÁBLE V KRABICIACH (MX) PREPOJIŤ PARALELNE !

TENTO VÝKRES JE NEODDELITEINOU SÚČASŤOU PROJEKTU NBS, PS6b - Riadiaci systém osvetlenia

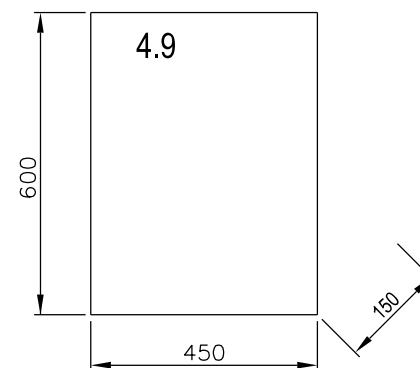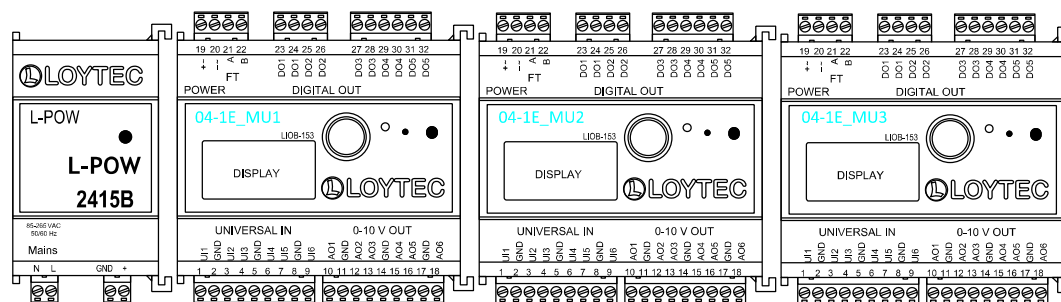


Akcia: NBS - Ústredie Bratislava, Hlavná stavba
PS06b-Riadiaci systém osvetlenia, 1-6.NP
NBS, Štúrova ul., Bratislava

Názov: SVORKOVÁ SCHÉMA ZAPOJENIA
4.9 (V skrinke na stene) PS-06b


Dátum: 08/2021
Vypracoval: Ing. Benčurik

Zmena:
Rozvádzač: 4.9 (R)

Súbor: 4.9_01.dwg
Strana: 1

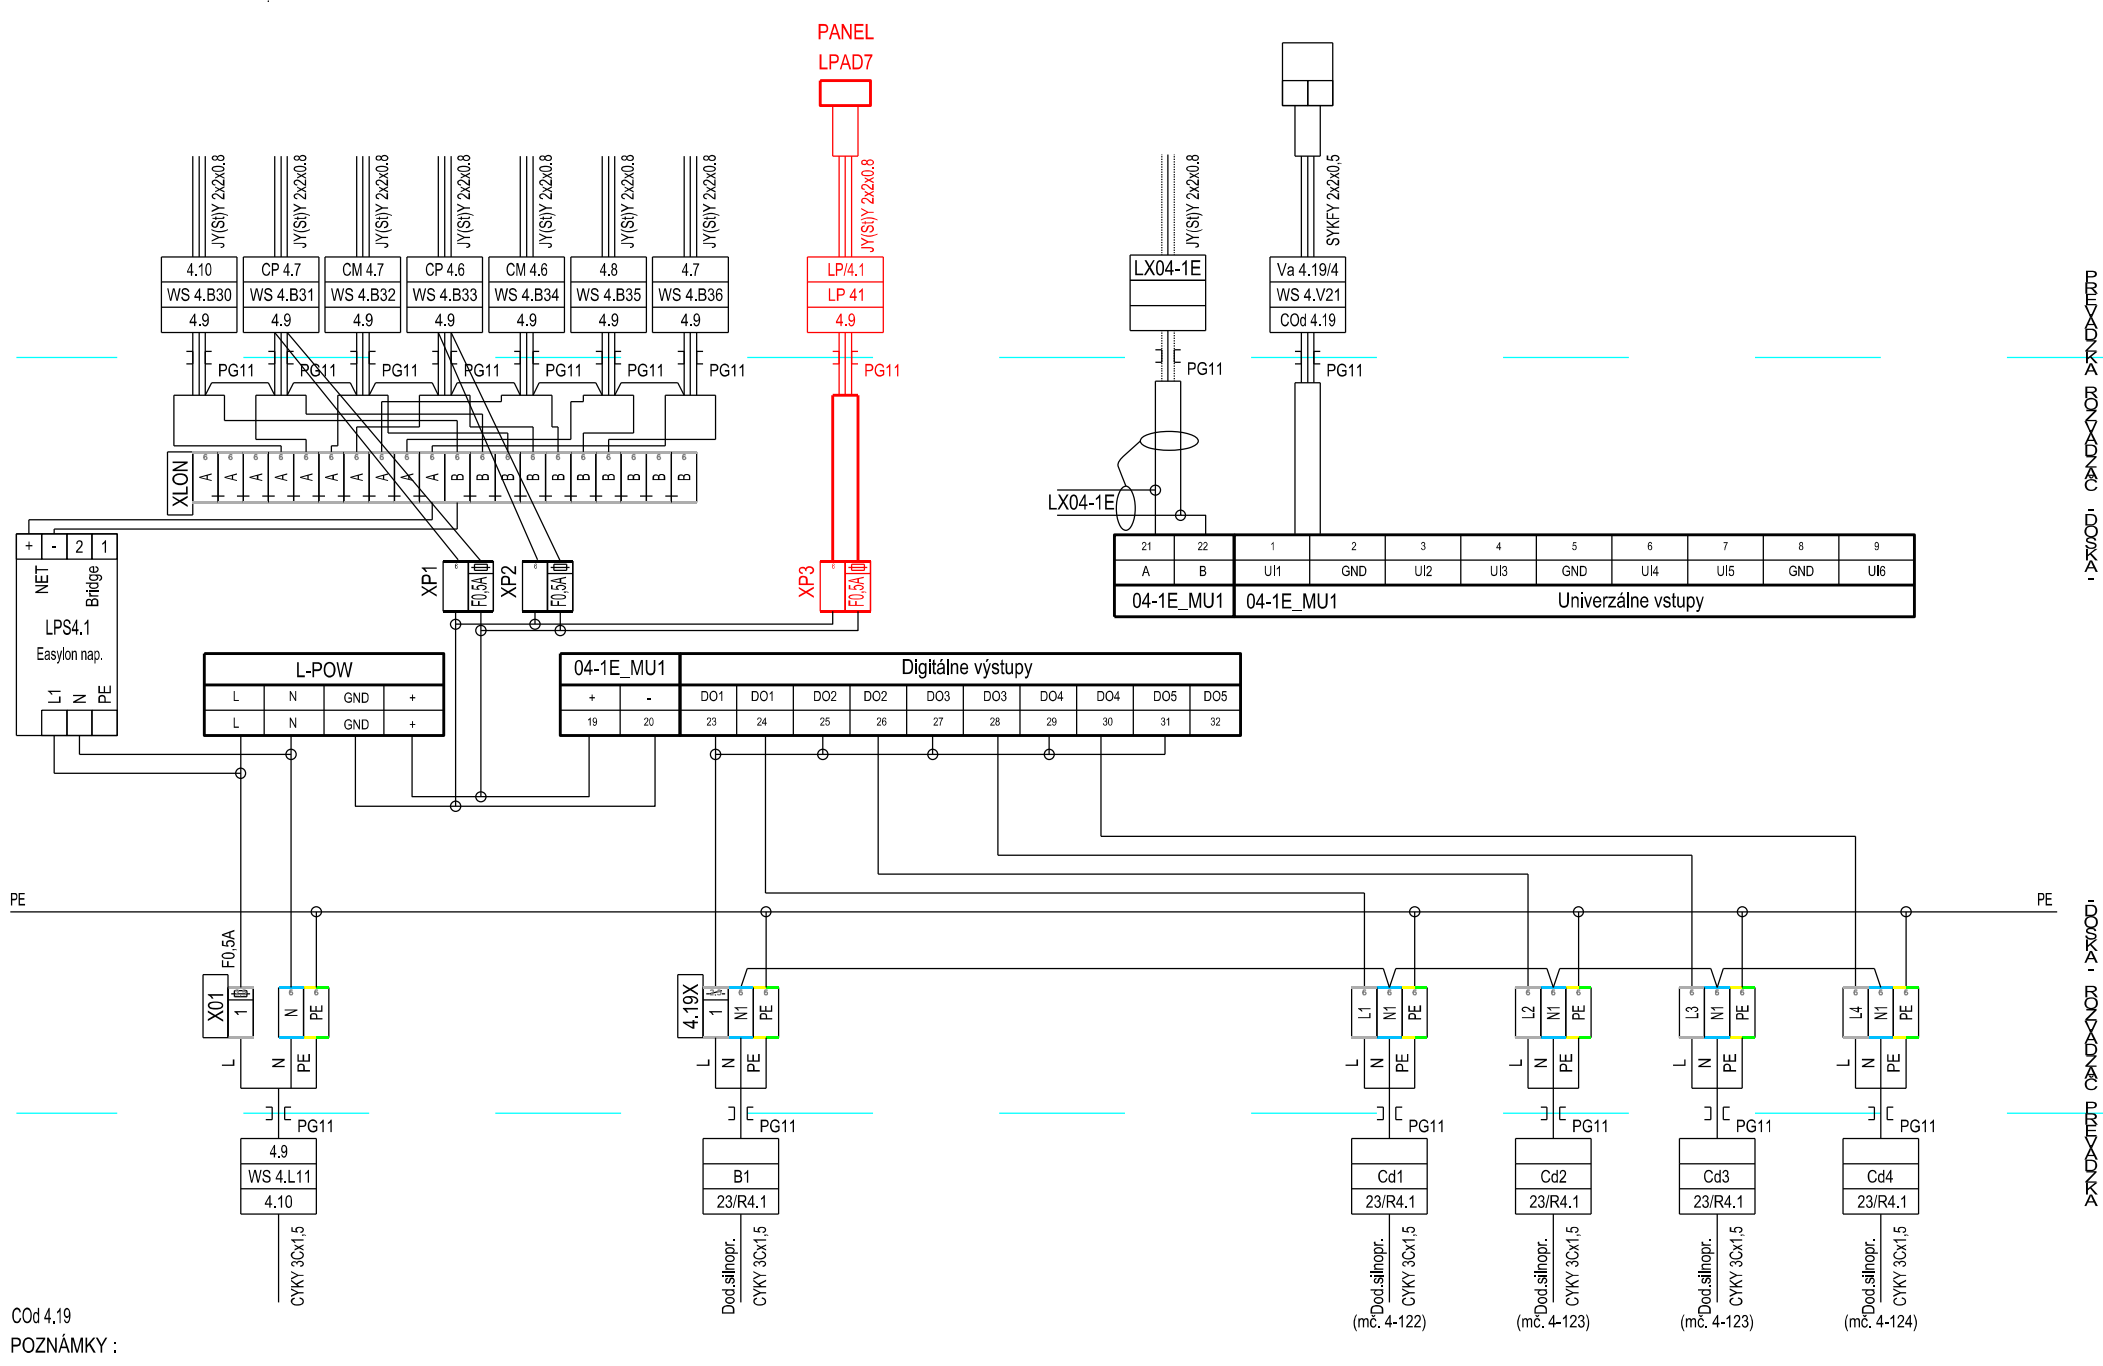

Cod 4.19
POZNÁMKY :

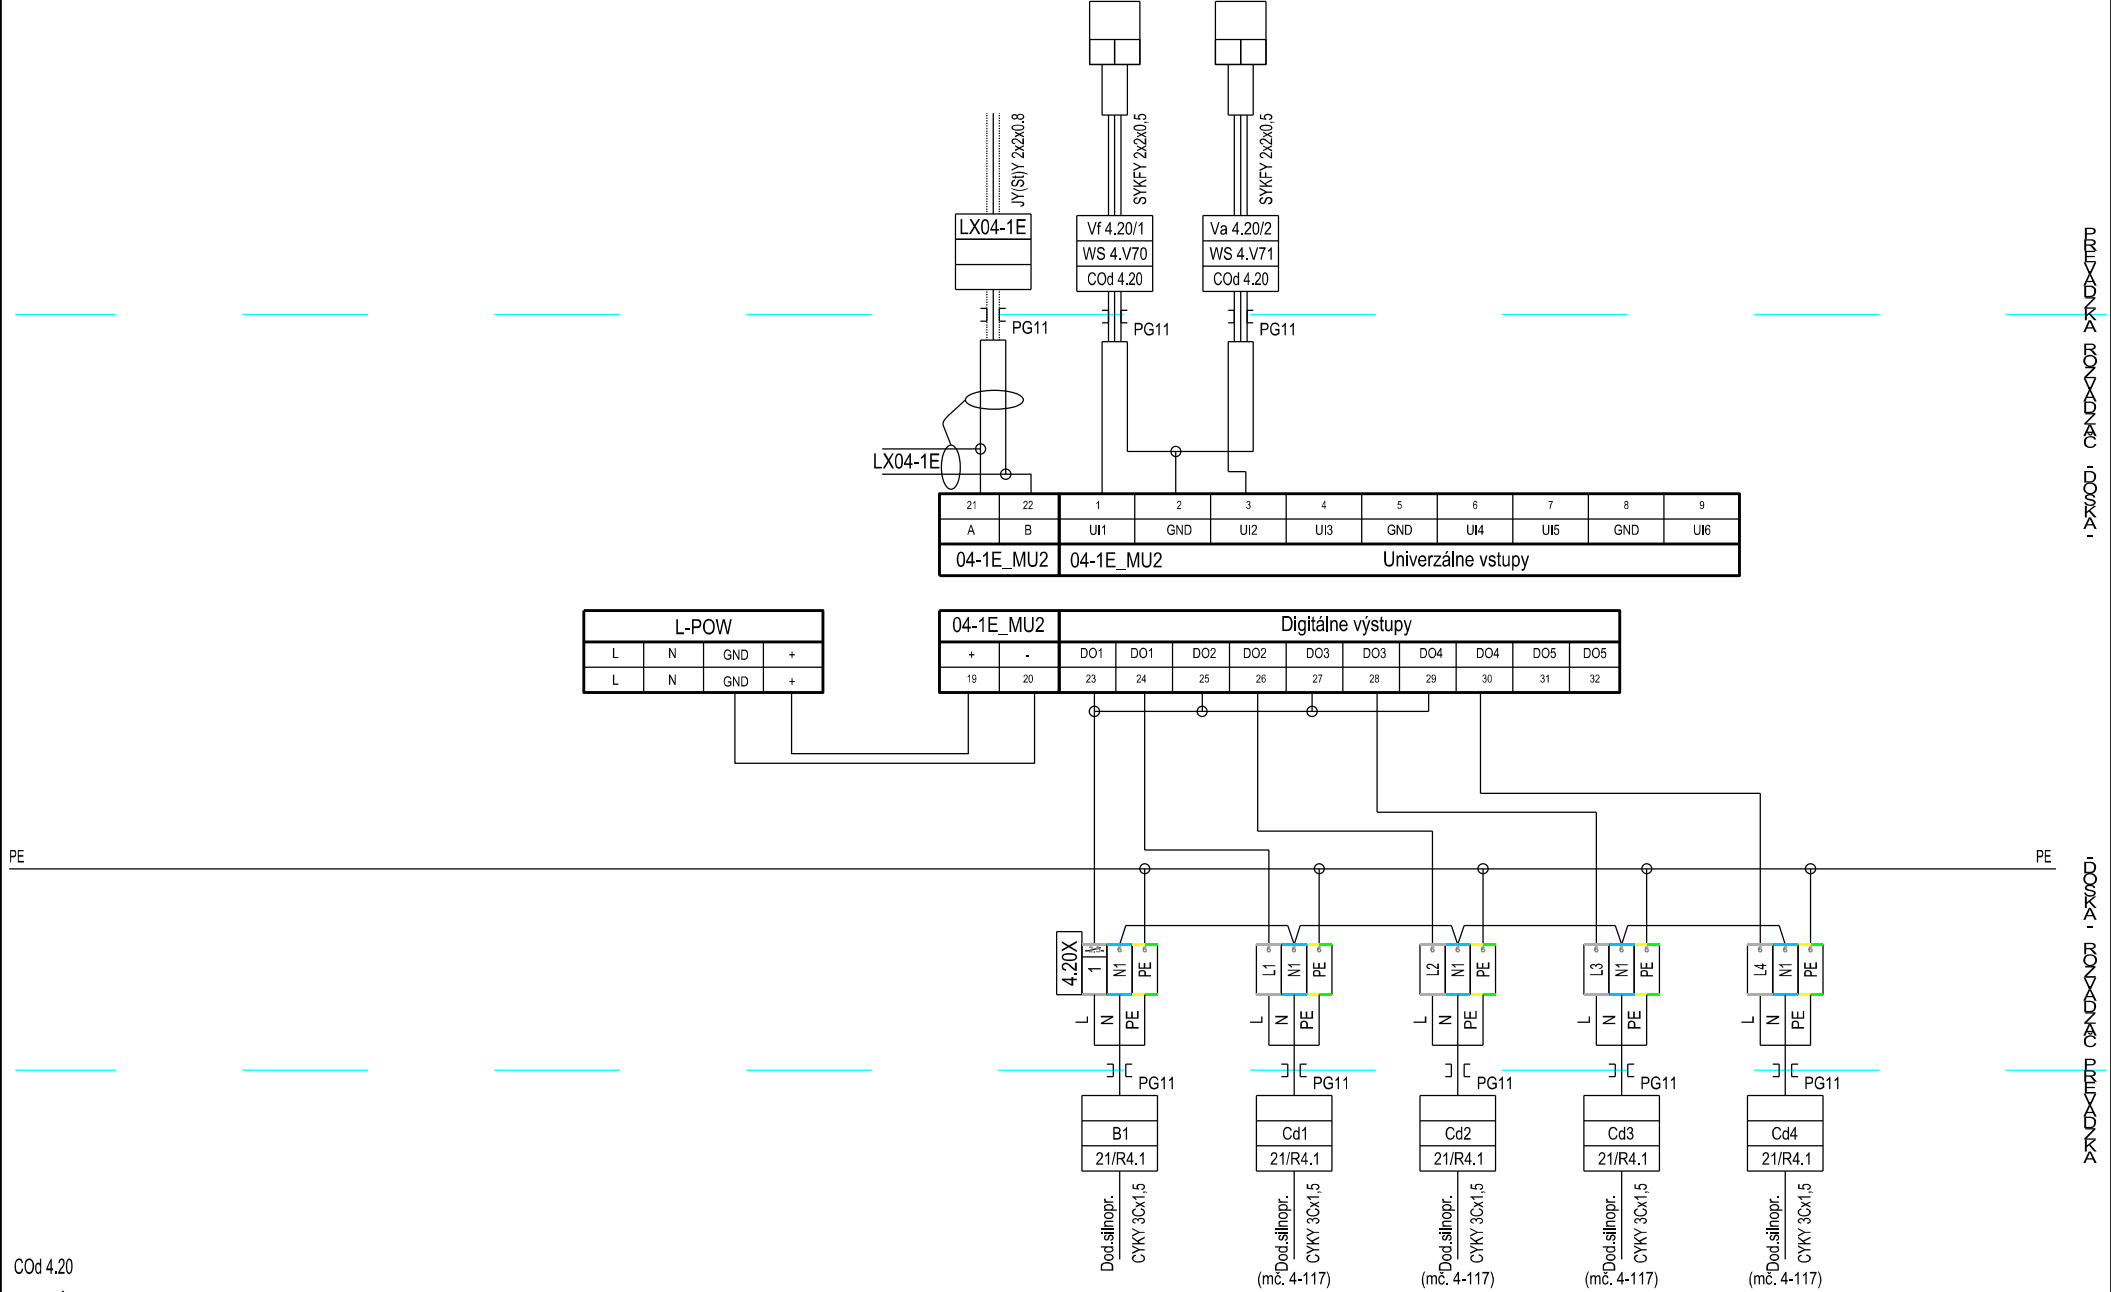

Cod 4.20

POZNÁMKY :


Akcia: NBS - Ústredie Bratislava, Hlavná stavba
PS06b-Riadiaci systém osvetlenia, 1-6.NP
NBS, Štúrova ul., Bratislava

Názov:
SVORKOVÁ SCHÉMA ZAPOJENIA
4.9 (V skrinke na stene) PS-06b

Dátum:
12/2024
Vypracoval:
Ing. Benčurik

Zmena:
2.1 10/2000
Rozvádzač:
4.9 (R)

Súbor:
4.9_03.dwg
Strana:
3

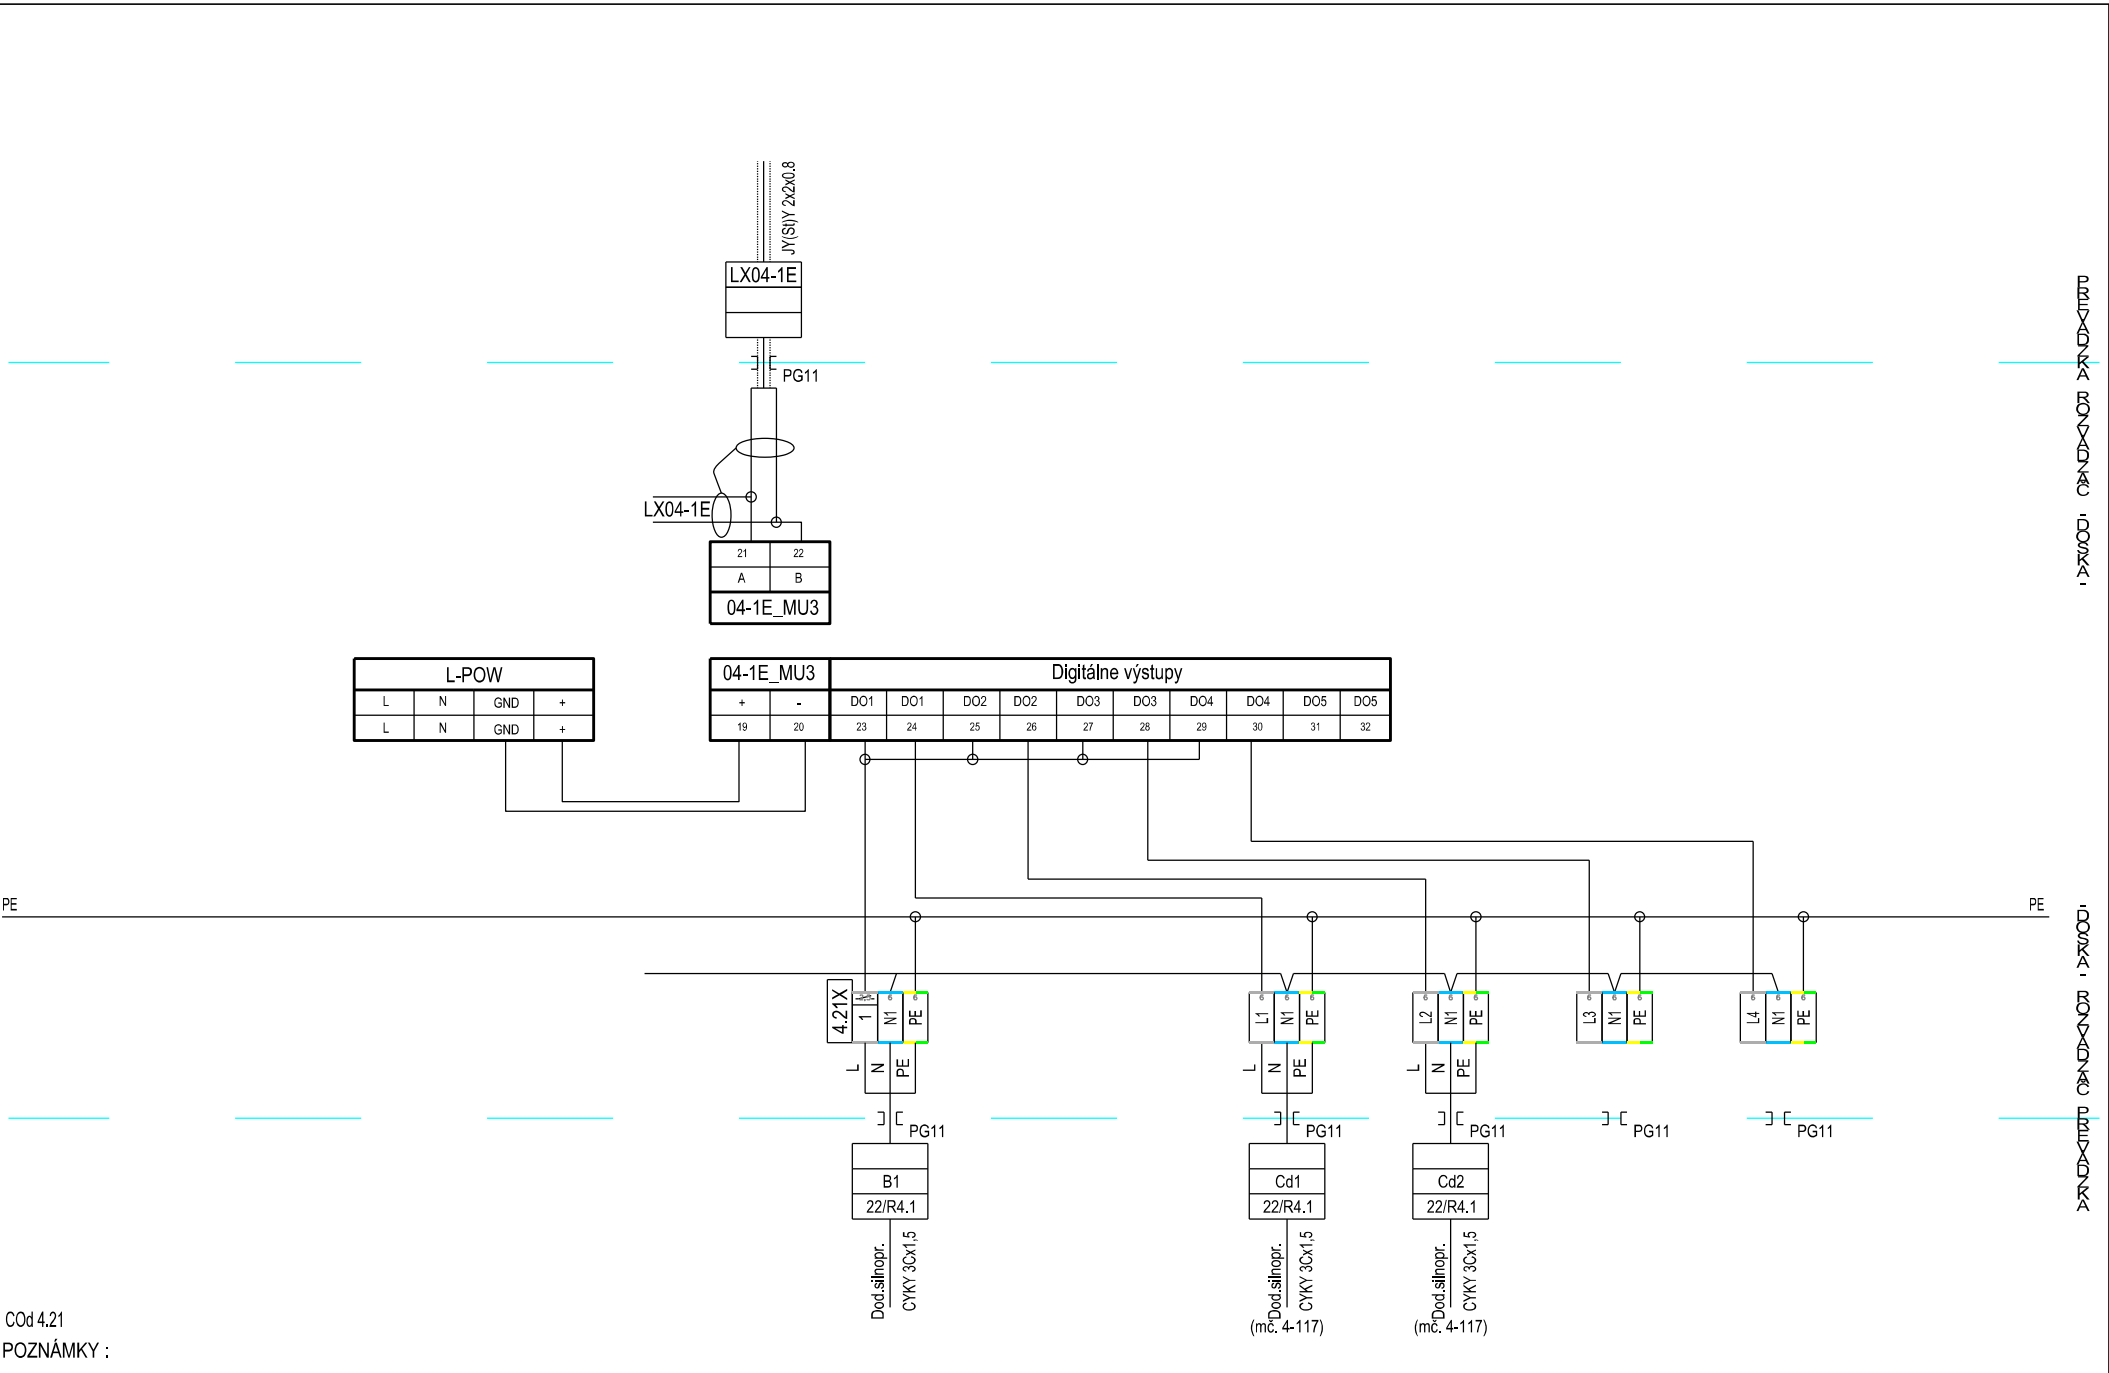

C0d 4.21
POZNÁMKY :

	Akcia: NBS - Ústredie Bratislava, Hlavná stavba PS06b-Riadiaci systém osvetlenia, 1-6.NP	Názov: SVORKOVÁ SCHÉMA ZAPOJENIA 4.9 (V skrinke na stene) PS-06b	Dátum: 12/2024	Zmena: 2.1 10/2000	Súbor: 4.9_04.dwg
	NBS, Štúrova ul., Bratislava		Vypracoval: Ing. Benčurik	Rozvádzač: 4.9 (R)	Strana: 4