

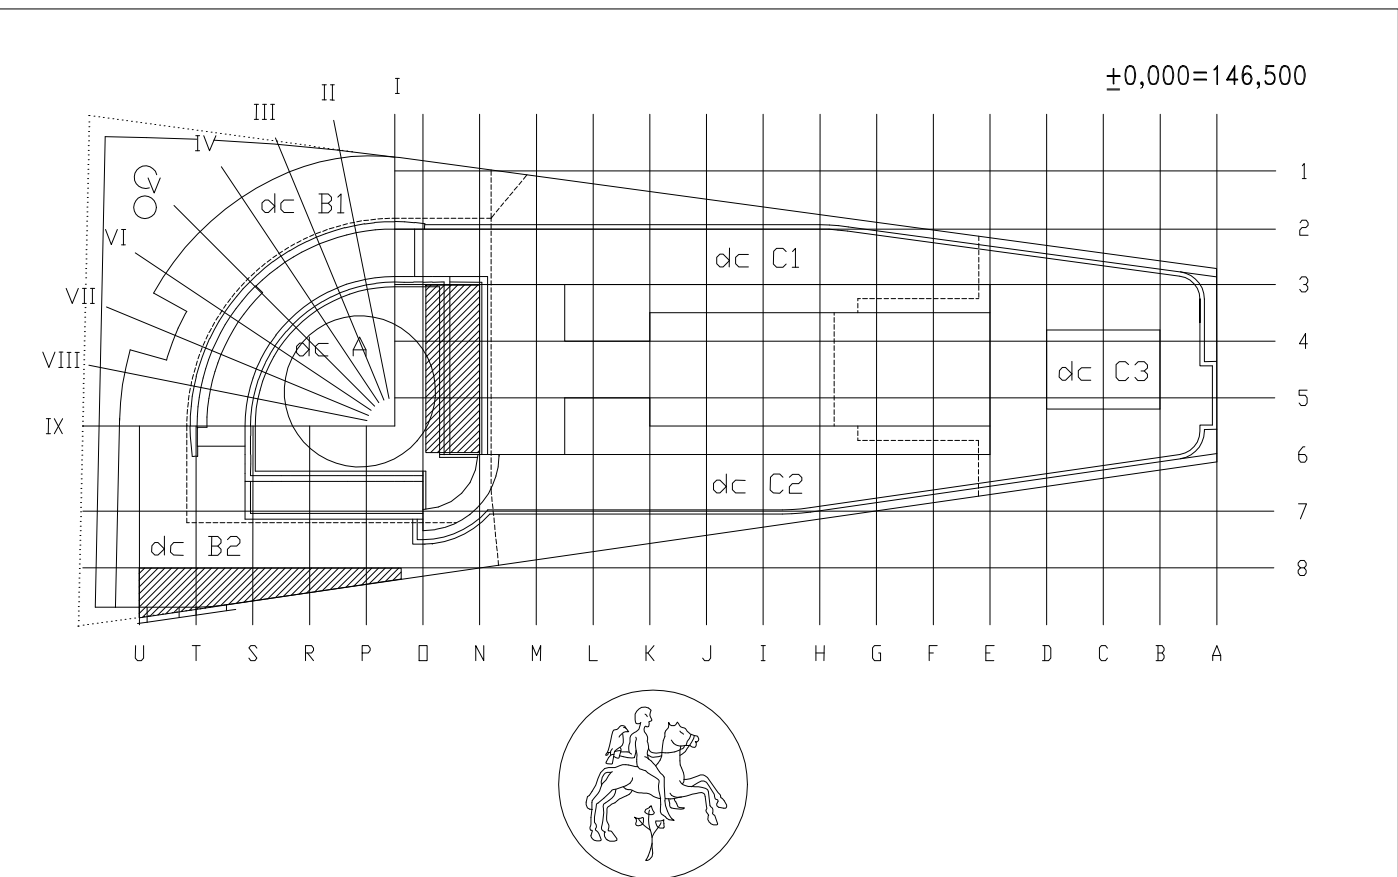
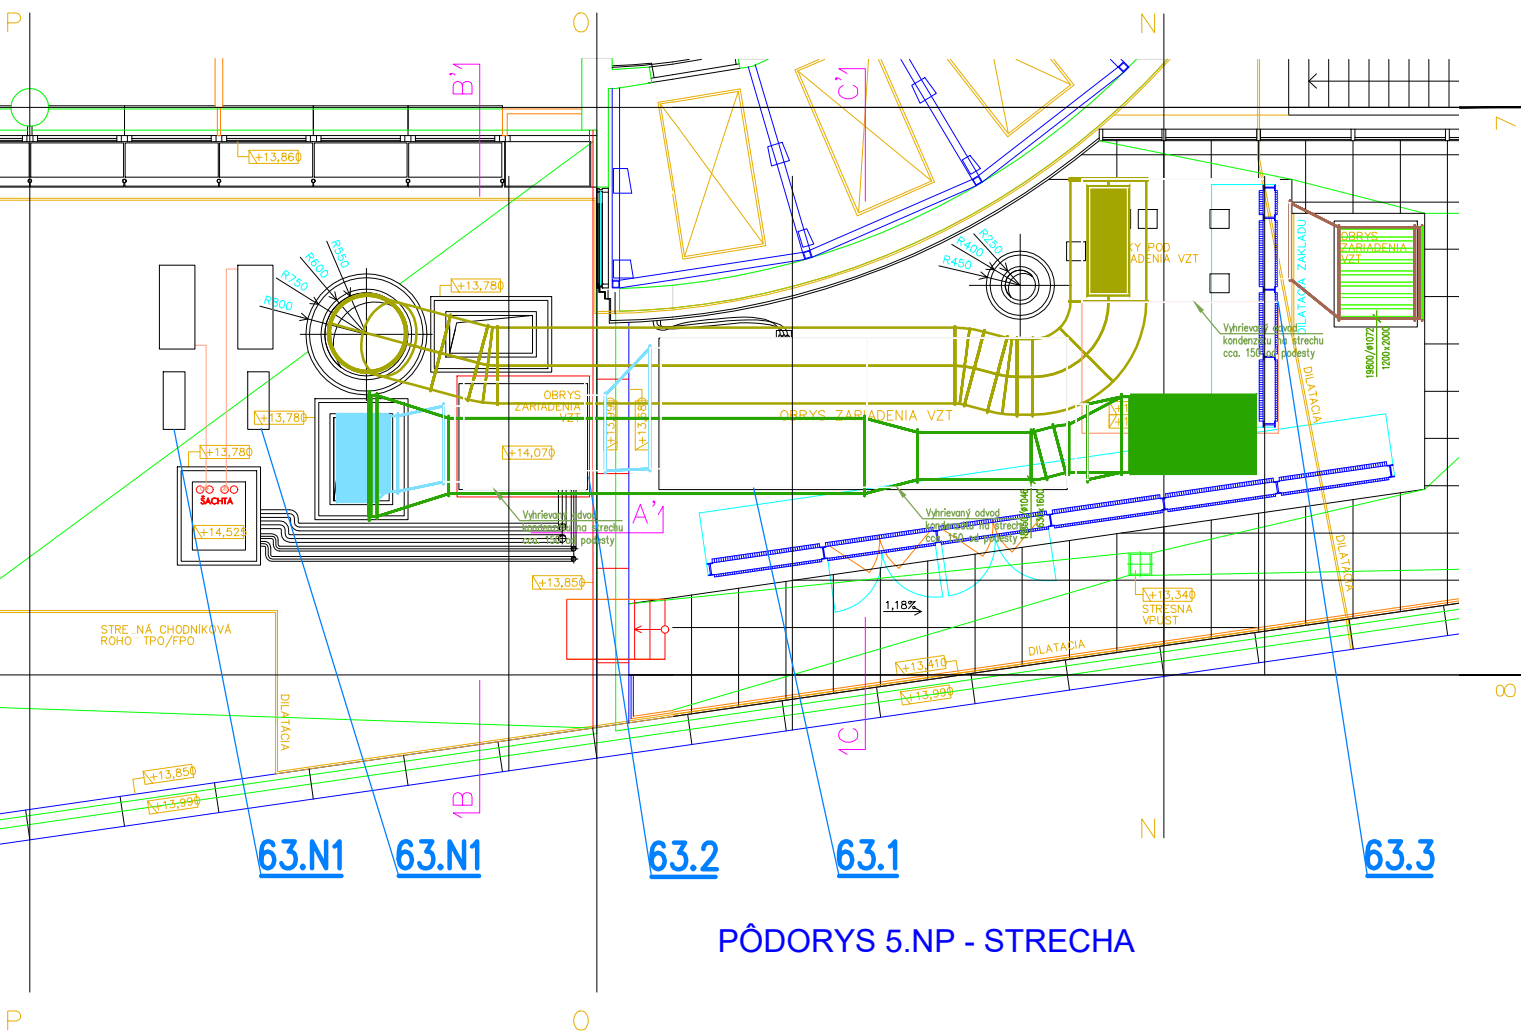
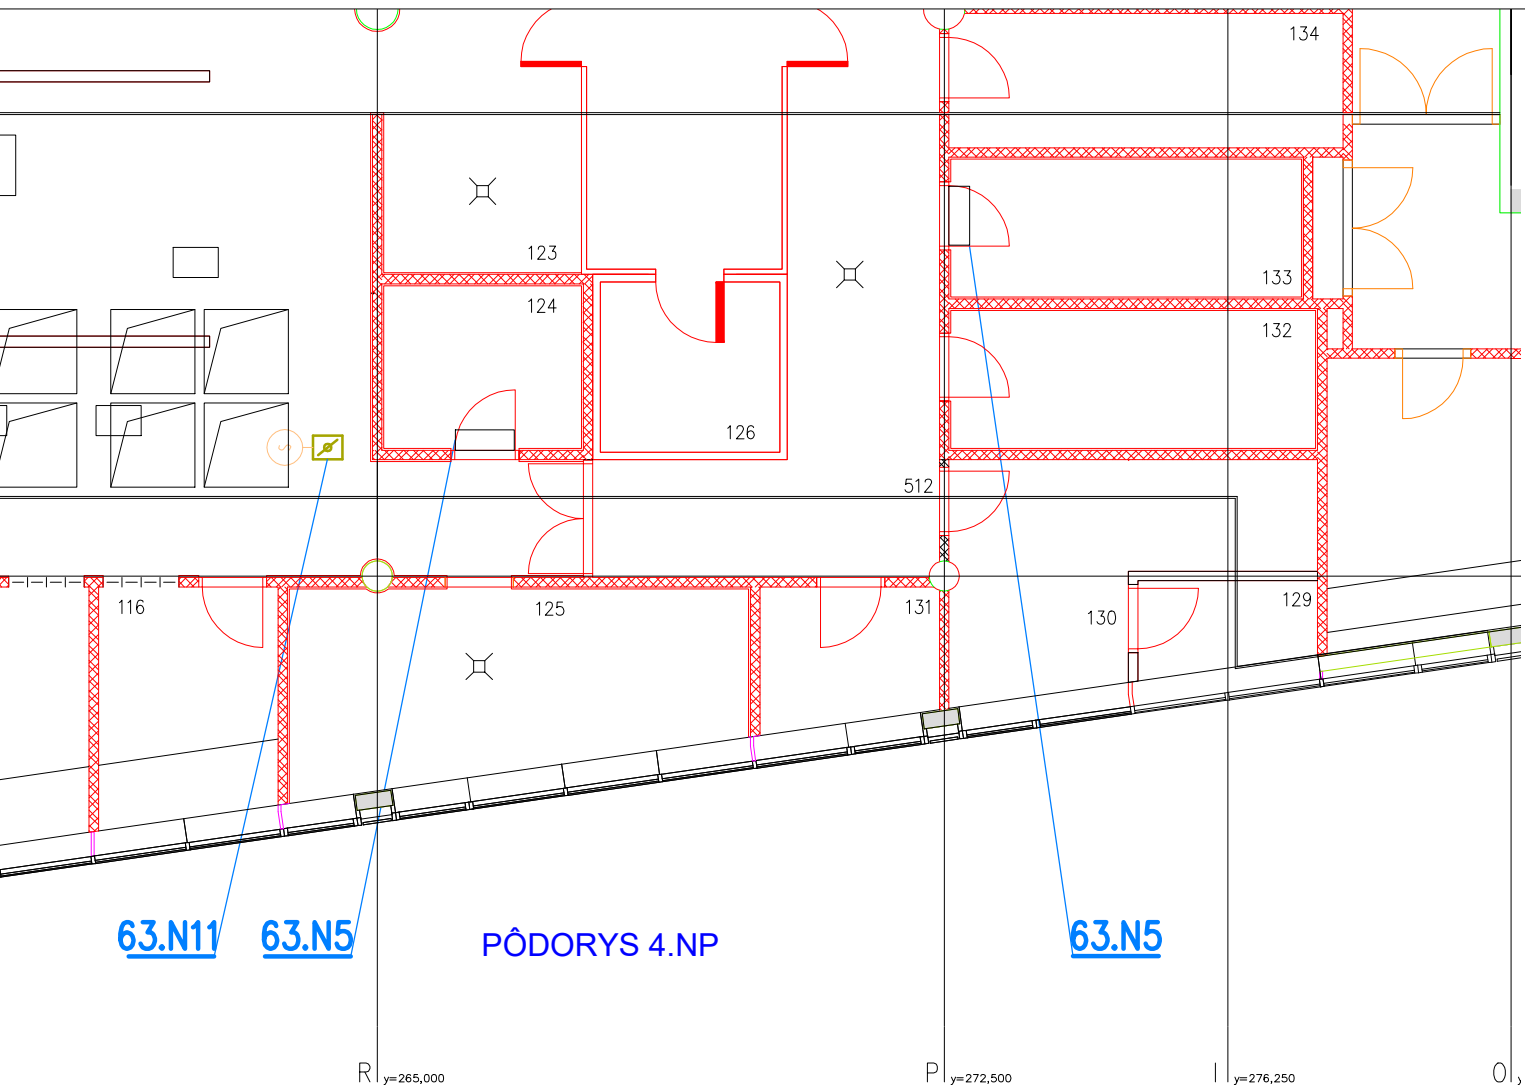
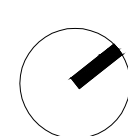
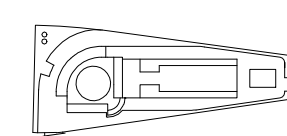


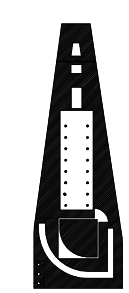

NÁRODNÁ BANKA SLOVENSKA

ÚSTREDIE BRATISLAVA

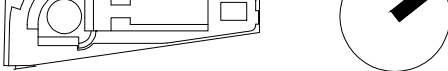

0,000 = 146,50 m.n.m. SÚRADNICOÝ SYSTÉM : JTSK, VÝŠKOVÝ SYSTÉM : Bpv					
INVESTOR: NÁRODNÁ BANKA SLOVENSKA Imricha Karvaša 1, 813 05 Bratislava			A R C H I T E K T I A B . K . P . Š . spol. s r.o., BRATISLAVA 831 02 N O B E L O V A 3 4		
AUTORI: Ing.arch. M. KUSÝ, Ing.arch. P. PAŇÁK ARCHITEKTI A B.K.P.Š. spol. s r.o. <i>K Pan</i>			TEL: 02 / 43 41 26 98 MAIL: architekti@bkps.sk		
HL. PROJEKTANT	ZOD.PROJEKTANT	VYPRACOVAL			
PAŇÁK, VASS	ING. LITAVSKÝ	ING. LITAVSKÝ			
<i>Pan</i>					
STUPEŇ: PROJEKT PRE REALIZÁCIU NÁZOV STAVBY: REKONŠTRUKCIA JEDÁLNE A KUCHYNE MIESTO STAVBY: NBS, Imricha Karvaša 1, 813 05 Bratislava - Staré Mesto					
ČASŤ:	PS - 9 CENTRÁLNY RIADIACI SYSTÉM		DÁTUM	04/2025	Č. VÝKRESU PS9 01
OBJEKT:	SO 16 BUDOVA NBS		STUPEŇ	DRS	
VÝKRES:	PÔDORYS KUCHYNE, STRECHA - VZT ZARIADENIA		FORMÁT	2 A4	
			ZÁKAZKA Č.	353-24-03	