


±0,000=146,500



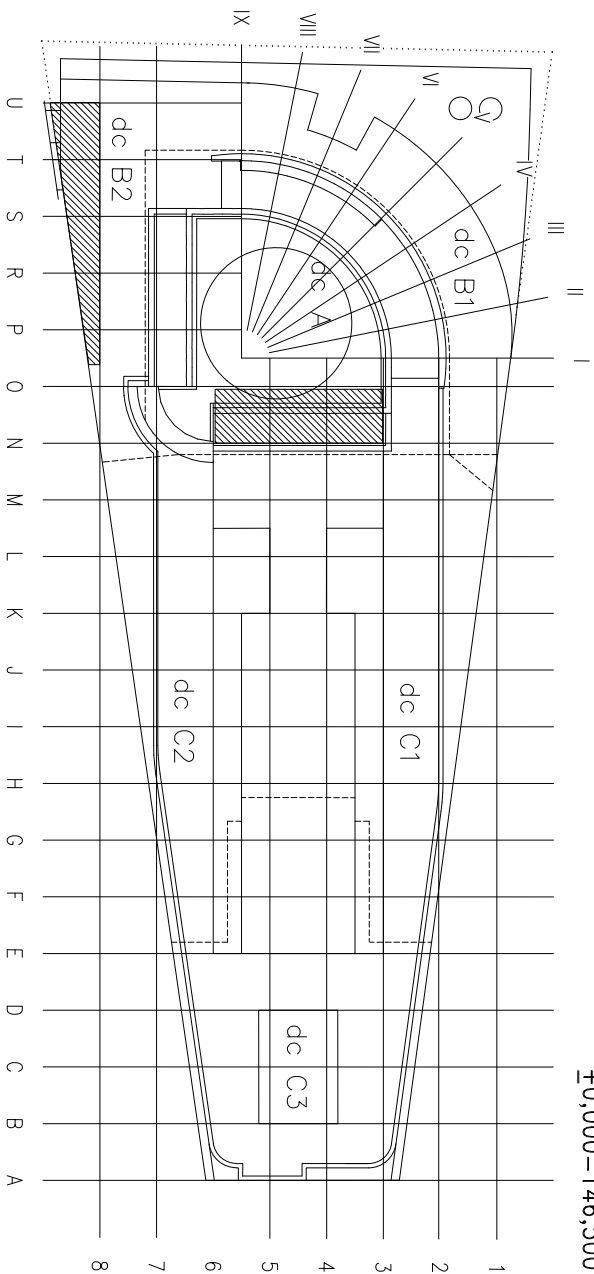


NÁRODNÁ BANKA SLOVENSKA

ÚSTREDIE BRATISLAVA


0,000 = 146,50 m.h.m.

SÚRADNICOÝ SYSTÉM : JTSK, VÝŠKOVÝ SYSTÉM : BpV

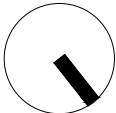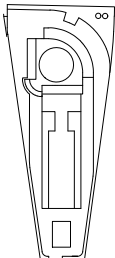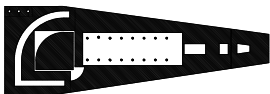

INVESTOR: NÁRODNÁ BANKA SLOVENSKA		ARCHITEKT I	
Imricha Karvaša 1, 813 05 Bratislava		A B . K . P . Š .	
AUTORI: Ing.arch. M. KUSÝ, Ing.arch. P. PAŇÁK		spol. s r.o., BRATISLAVA 831 02	
ARCHITEKTI A B.K.P.Š. spol. s r.o.		N O B E L O V A 3 4	
HL. PROJEKTANT	ZOD.PROJEKTANT	TEL: 02 / 43 41 26 98	
PAŇÁK, VASS	ING. LITAVSKÝ	MAIL: architekt@bks.sk	
PAŇÁK, VASS			
STUPEŇ:	PROJEKT PRE REALIZÁCIU		
NÁZOV STAVBY:	REKONŠTRUKCIA JEDÁLNE A KUCHYNE		
MIESTO STAVBY:	NBS, Imricha Karvaša 1, 813 05 Bratislava - Staré Mesto		
ČASŤ:	PS - 9 CENTRÁLNY RIADIACI SYSTÉM	DÁTUM	Č. VÝKRESU
OBJEKT:	SO 16 BUDOVA NBS	STUPEŇ	DRS
OBSAH:	SCHÉMA VZI č. 63	FORMÁT	A4
		ZAKAZKA Č.	353-2403
			--

II. ETAPA

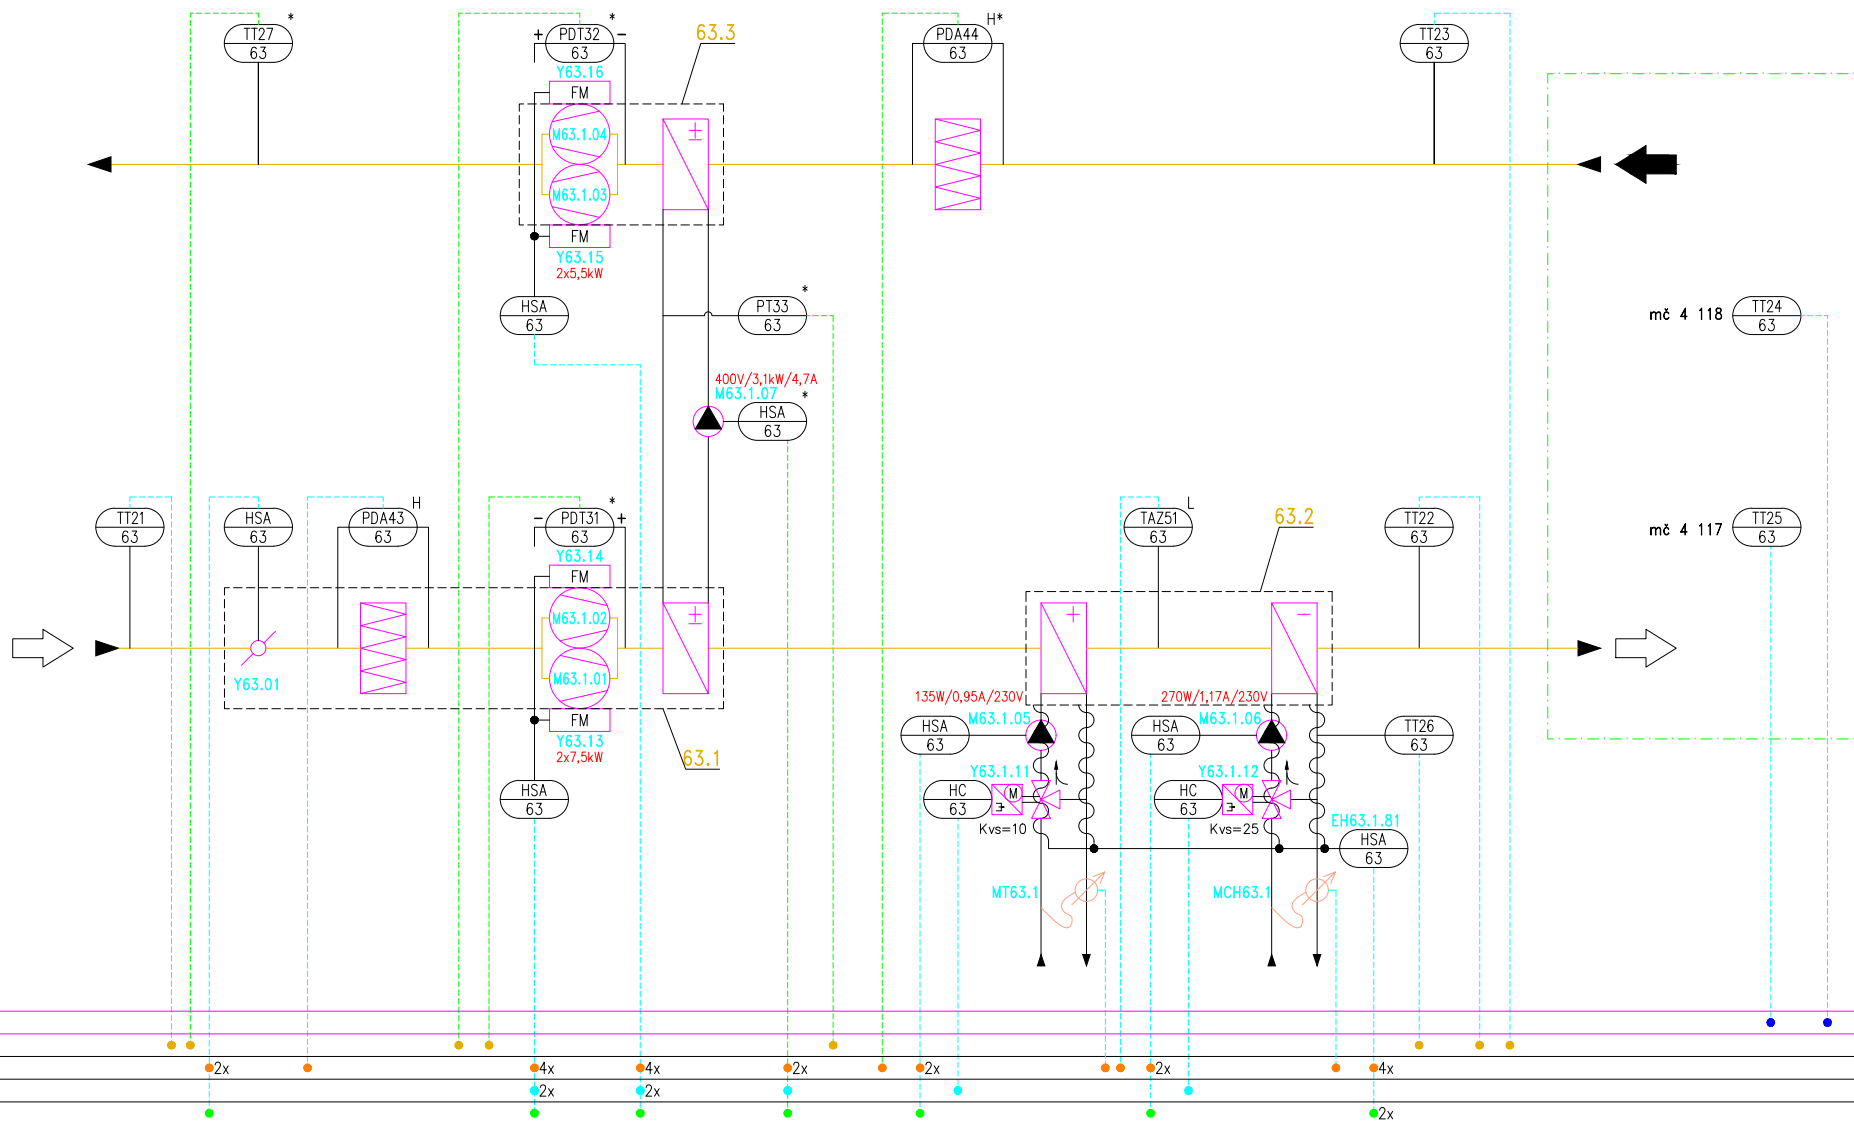

Akcia: NBS-Ústredie Bratislava, Hlavná stavba
PS9-Centrálny riadiaci systém, časť I., 3.pp-1.pp
NÁRODNÁ BANKA SLOVENSKA, UL. I. KARVAŠA 1, 813 25 BRATISLAVA

Názov:
VZT63-Vetrание kuchyne
5.NP B2 strecha

Dátum:
04/2025
Projektant:
Ing. Litavský

Zmena:
Rozvádzač:
DT4.2

Súbor:
vzt63.dwg
Strana:
1