

SÚSTAVA NAPÄTIA 1 N PE-50Hz, 230V, TN-S

OCHRANA PRED ZÁSAHOM ELEKTRICKÝM PRÚDOM V NORMÁLNEJ PREVÁDZKE
PODĽA STN 33 2000-4-41 (03/2019):

- OCHRANA IZOLOVANÍM ŽIVÝCH ČASTÍ - čl. 4.12.1
- OCHRANA ZÁBRANAMI ALEBO KRYTMI - čl. 4.12.2

OCHRANA PRED ZÁSAHOM ELEKTRICKÝM PRÚDOM PRI PORUČE
PODĽA STN 33 2000-4-41 (03/2019):

- SAMOČINNÝM ODPOJENÍM NAPÁJANIA - čl. 4.11.1
- POSPÁJANÍM - čl. 4.13.1.2.1

SÚSTAVA NAPÄTIA 2-24VAC, 50Hz

OCHRANA PRED ÚRAZOM ELEKTRICKÝM PRÚDOM PRI PORUČE
PODĽA STN 33 2000-4-41 (03/2019):

- MALÝM NAPÄTÍM SELV - čl. 4.14

NULOVÝ BOD ROZVÁDZAČA PRIPOJIŤ NA VONK. UZEMŇOVACIU SIEŤ.


OCHRANNÉ ODDELENIE MEDZI OBVODMI PELV A OSTATNÝMI OBVODMI MUSÍ
SPĽŇAŤ POŽIADAVKY STN 33 2000-4-41 (03/2019), STN EN 61140 (06/2018) !

POZN. TIENENIE VŠETKÝCH KÁBLOV SYKFY, JYTY A JXFE-V PRIPOJIŤ NA ZBERNICU "E".


VYHOTOVENIE ROZVÁDZAČA

KRYTIE ROZVÁDZAČA

PRI ZATV. DVERÁCH	:	IP40
PRI OTV. DVERÁCH	:	IP00
TYP	:	NÁSTENNÝ
PRÍVOD, VÝVODY	:	ZHORA, ZDOLA
SVORKOVNICA	:	HORE
FARBA	:	RAL 7032, HRUBÁ ŠTRUKTÚRA

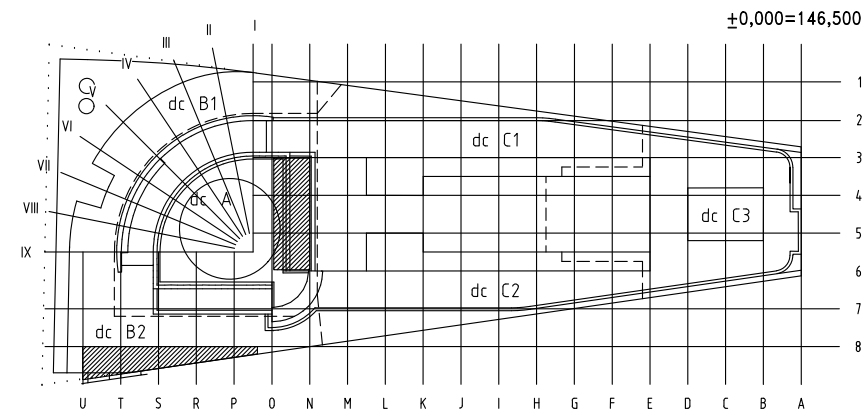

NÁRODNÁ BANKA SLOVENSKA ÚSTREDIE BRATISLAVA



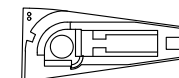


0,000 = 146,50 m.n.m.



SÚRADNICOÝ SYSTÉM : JTSK, VÝŠKOVÝ SYSTÉM : Bpv

INVESTOR: NÁRODNÁ BANKA SLOVENSKA Imricha Karvaša 1, 813 05 Bratislava			ARCHITEKT I A. B. K. P. Š. spol. s r.o., BRATISLAVA 831 02 NOBELOVA 34		
AUTORI: Ing.arch. M. KUSÝ, Ing.arch. P. PAŇÁK ARCHITEKTI A B.K.P.Š. spol. s r.o.			TEL: 02 / 43 41 26 98 MAIL: architekti@bkps.sk		
HL. PROJEKTANT			ZOD.PROJEKTANT		VYPRACOVAL
PAŇÁK, VASS			ING. LITAVSKÝ		ING. LITAVSKÝ
STUPEŇ: PROJEKT PRE REALIZÁCIU					
NÁZOV STAVBY: REKONŠTRUKCIA JEDÁLNE A KUCHYNE					
MIESTO STAVBY: NBS, Imricha Karvaša 1, 813 05 Bratislava - Staré Mesto					
ČASŤ: PS - 9 CENTRÁLNY RIADIACI SYSTÉM			DÁTUM	04/2025	Č. VÝKRESU
OBJEKT: SO 16 BUDOVA NBS			STUPEŇ	RP	07
OBSAH: Ovládacia skrinka podlahového vykurovania			FORMÁT	A4	
			ZÁKAZKA Č.	353-24-03	--

POZN: PREPÄŤOVÉ OCHRANY FV1, FV2 OSADIŤ IBA V MX4P19, MX3P17, MX1P11, MX1P12.

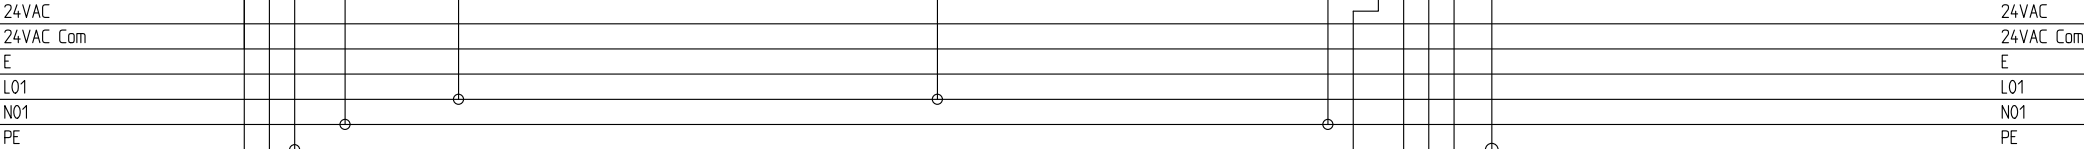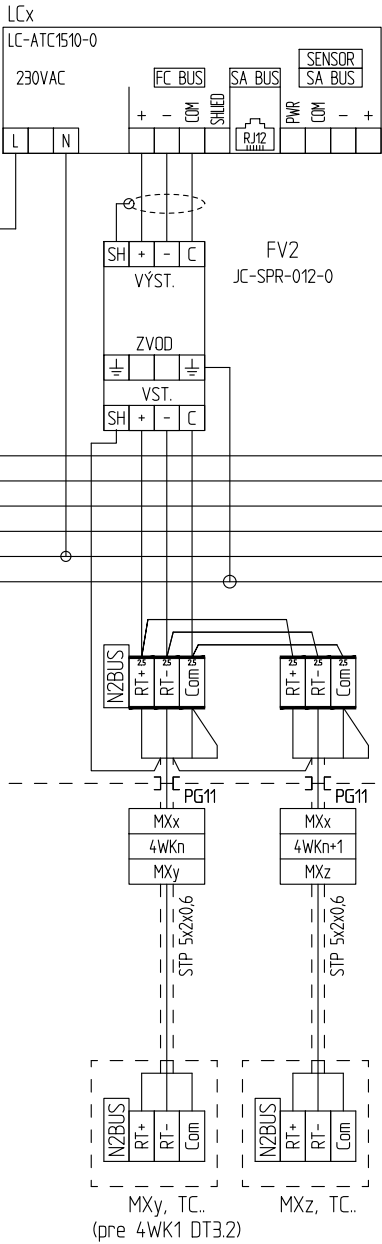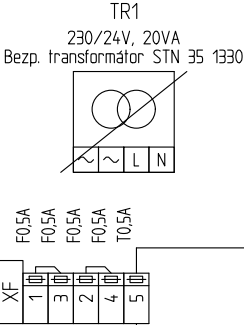



FA N1
B6/1

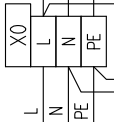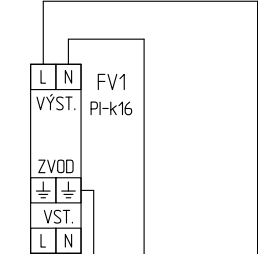

Pozor! Svarkovnica "X0"
pod cudzím napätím!

T1A

6

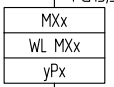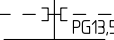

CYKY 3Cx15

Istený prívod
1 NPE 230V~ 50Hz,



Rozvádzač (viď LIST1)



STP 5x2x0.6

Istený prívod




Inteligentný rozdeľovač podlah. vykurovania
(Označenie podľa ÚK viď TS)


ROZVÁDZAČ
PREVÁDZKA

Akcia: NBS-Ústredie Bratislava, Hlavná stavba
PS9-Centrálny riadiaci systém, časť II.
Národná Banka Slovenska, Štúrova ul., Bratislava

Názov: Ovládacia skrinka pre podl. vykur.
MXx

Dátum: 04/2025
Projektant: Ing. Litavský
Zmena:
Rozvádzač: MXx
Súbor: MX-2.dwg
Strana: 2

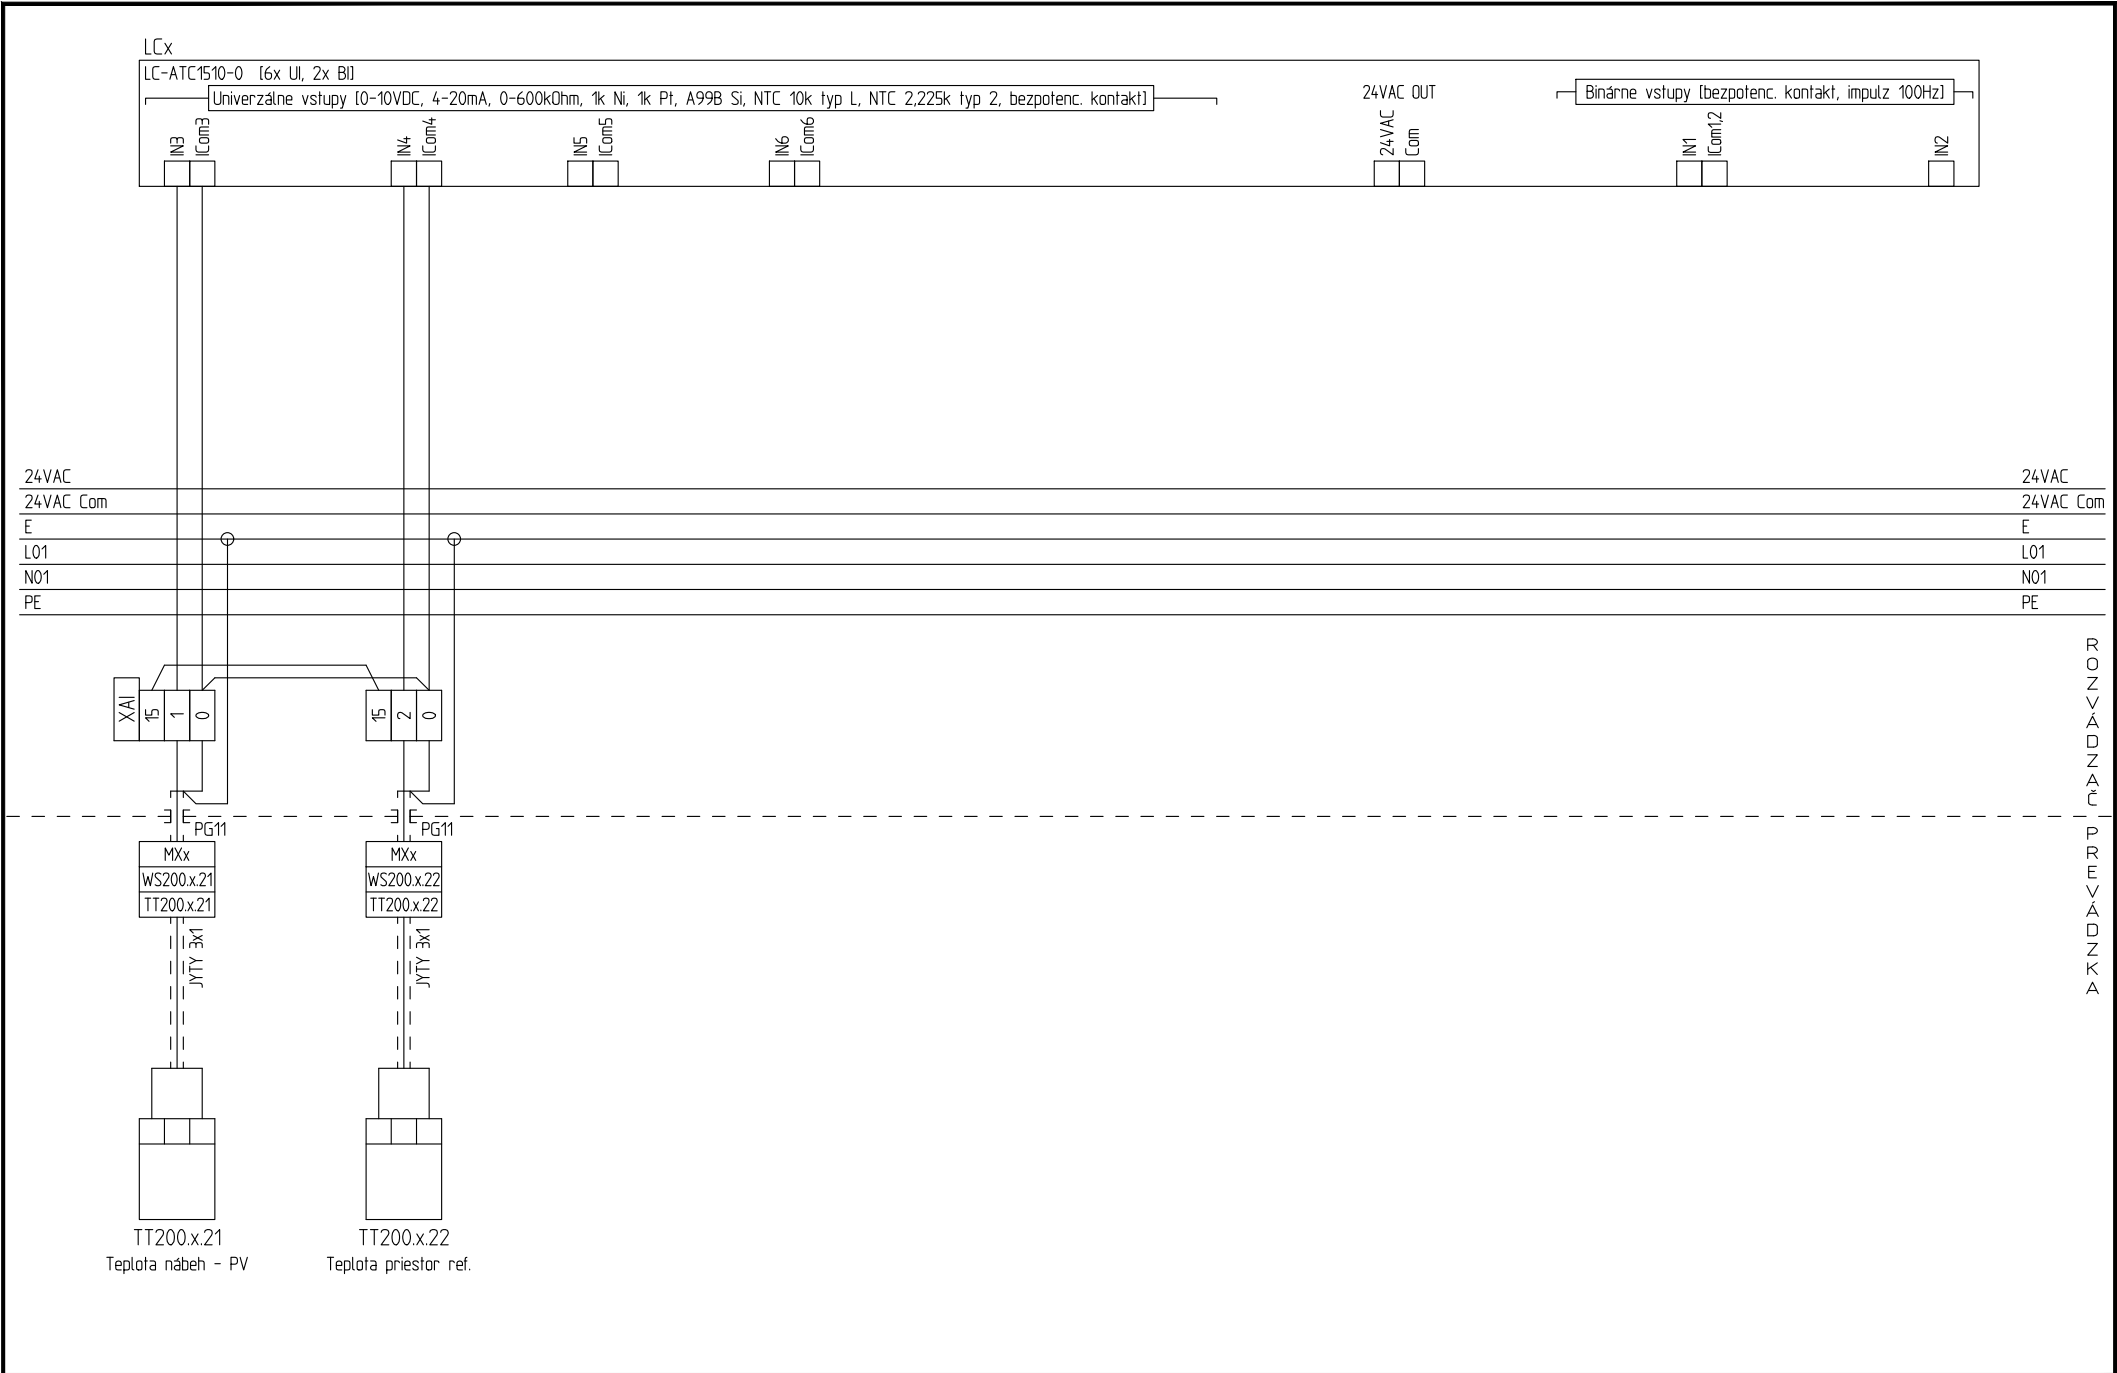

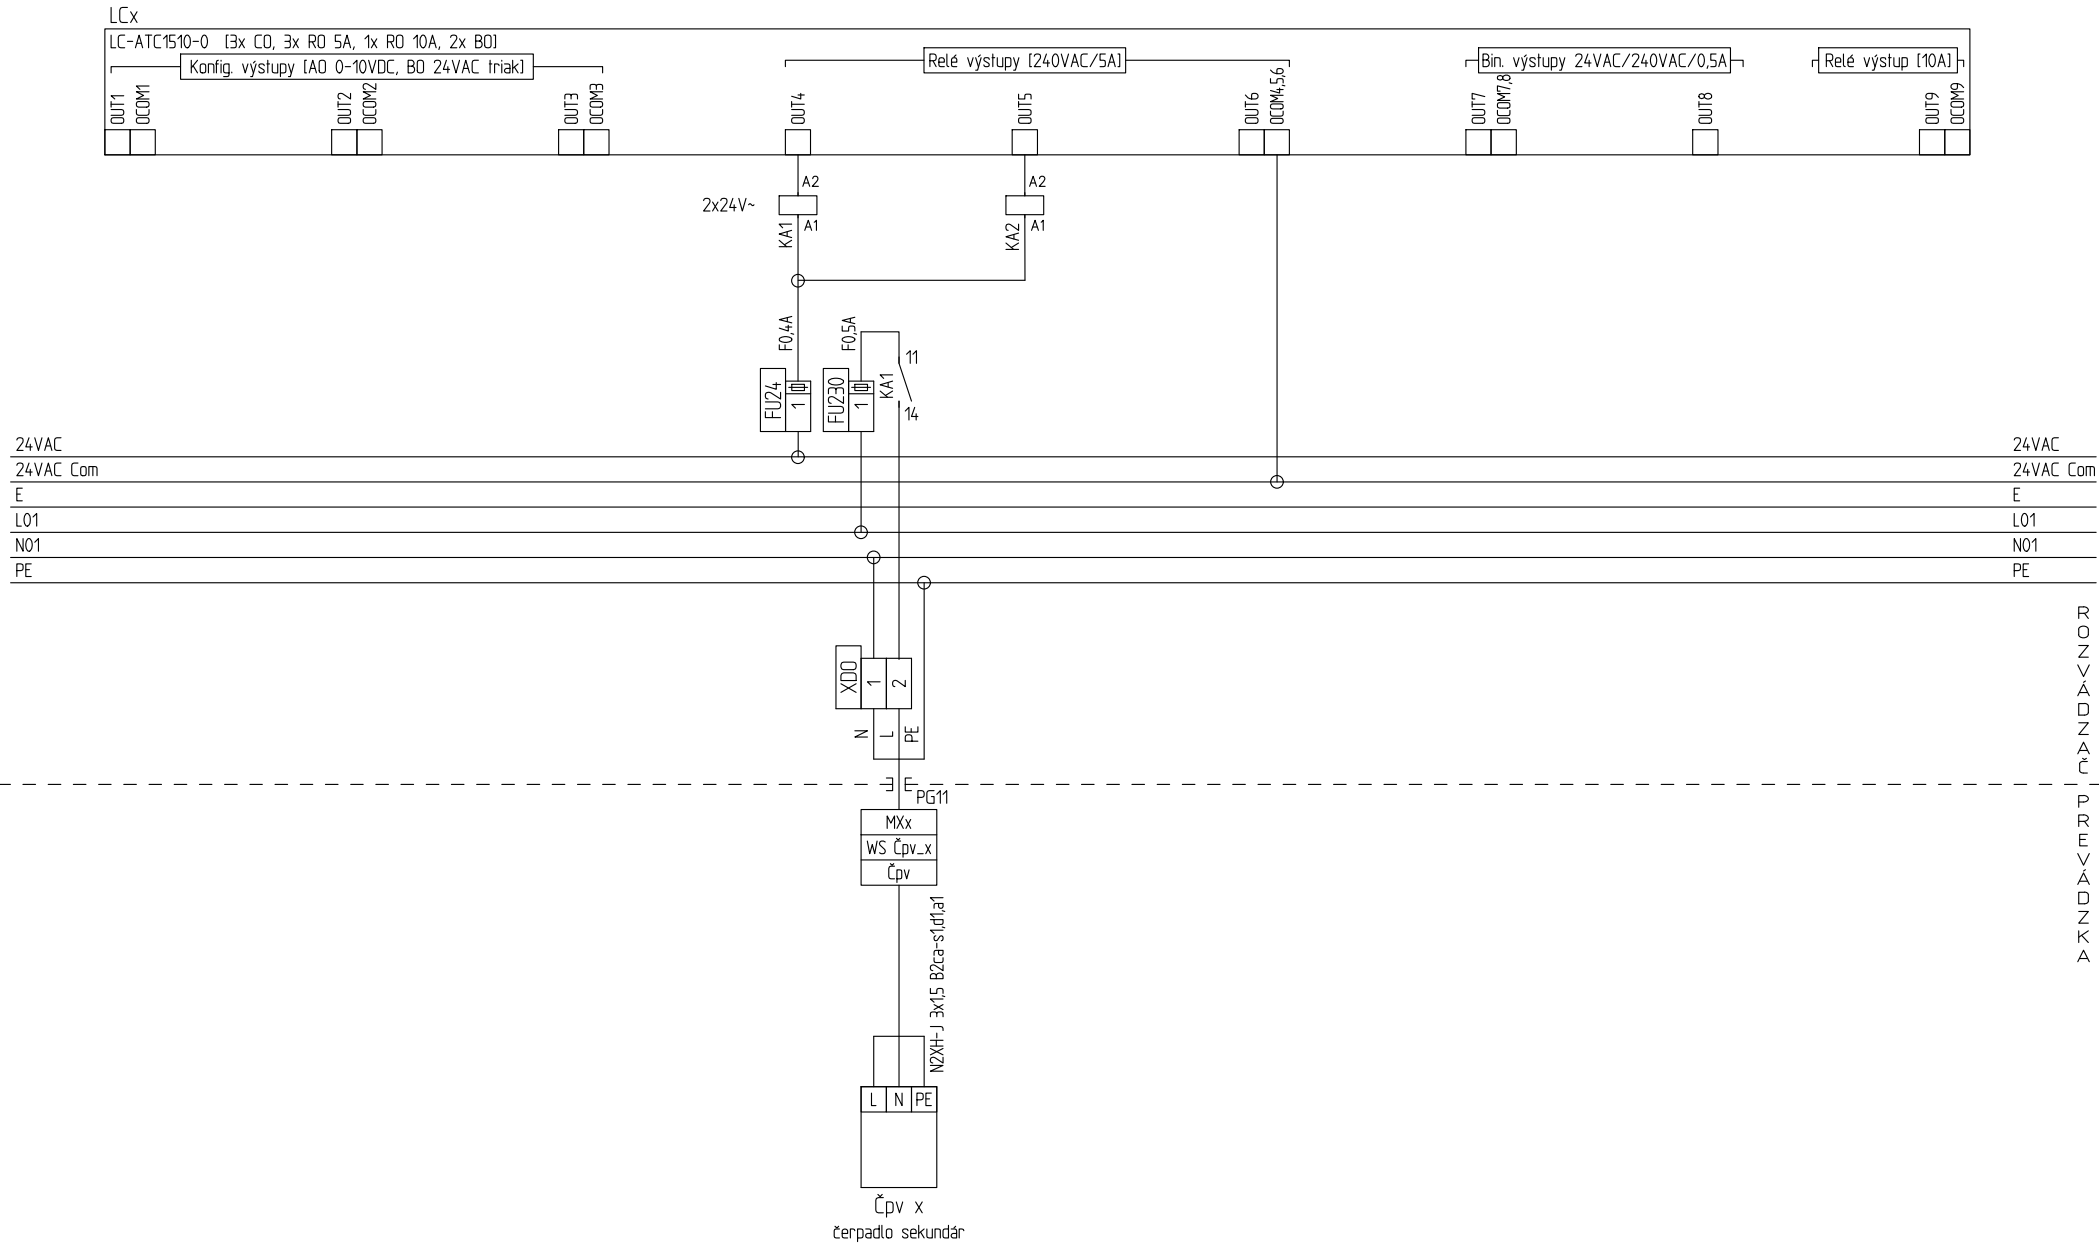

Akcia: NBS-Ústredie Bratislava, Hlavná stavba
PS9-Centrálny riadiaci systém, časť II.
Národná Banka Slovenska, Štúrova ul., Bratislava

Názov: Ovládacia skrinka pre PV
MXx

Dátum: 04/2025
Zmena:
Projektant: Ing. Litavský
Rozvádzač: MXx
Súbor: MX-4.dwg
Strana: 4