




POHľad 1

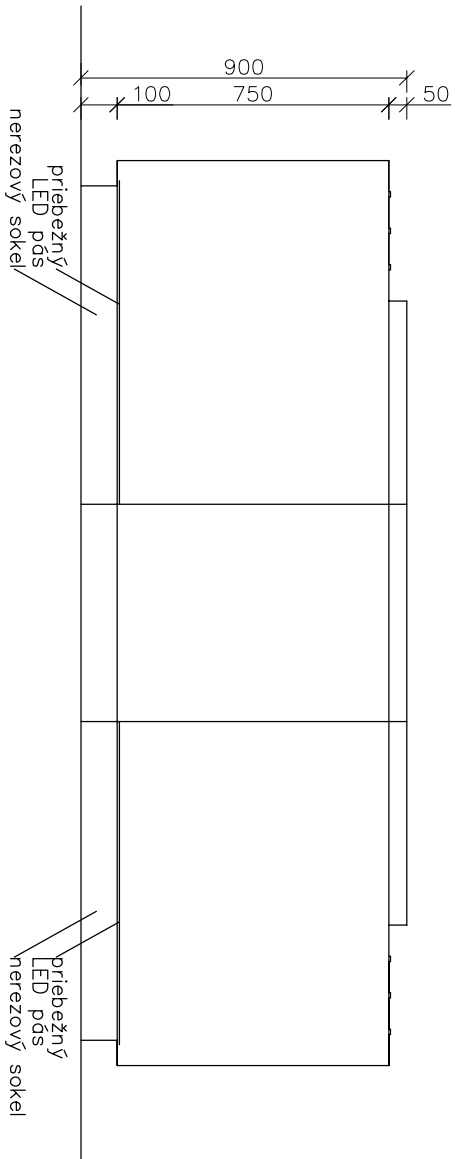


POHľad 2

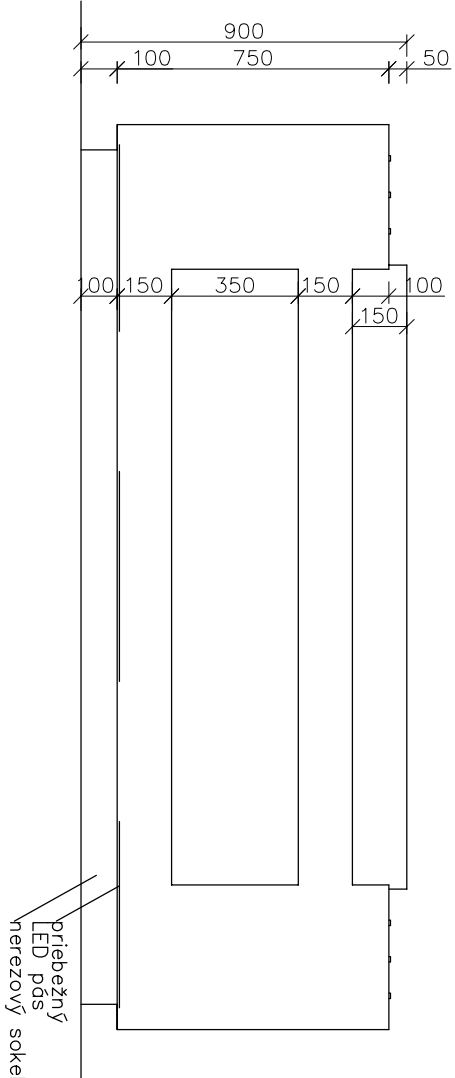



POHľad 3

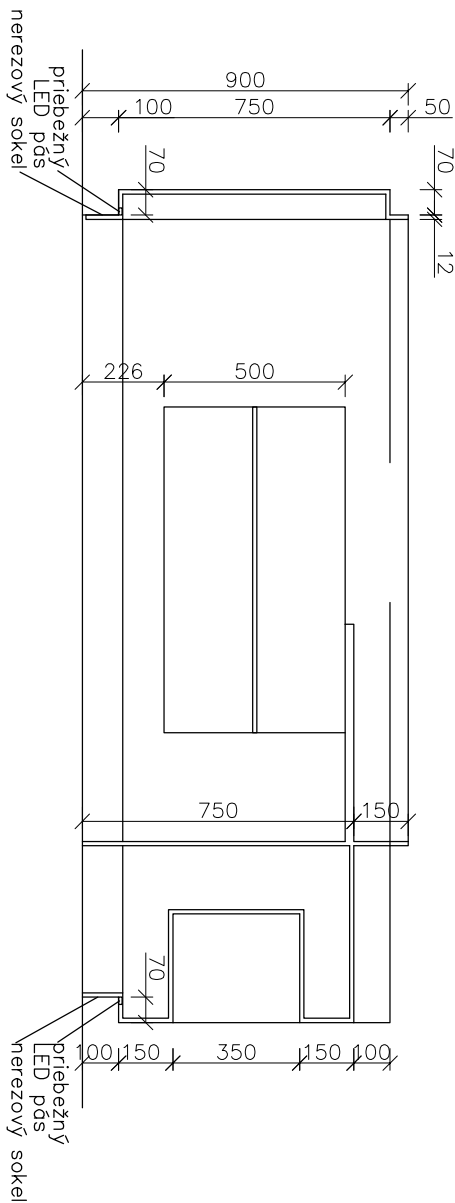


REZ A

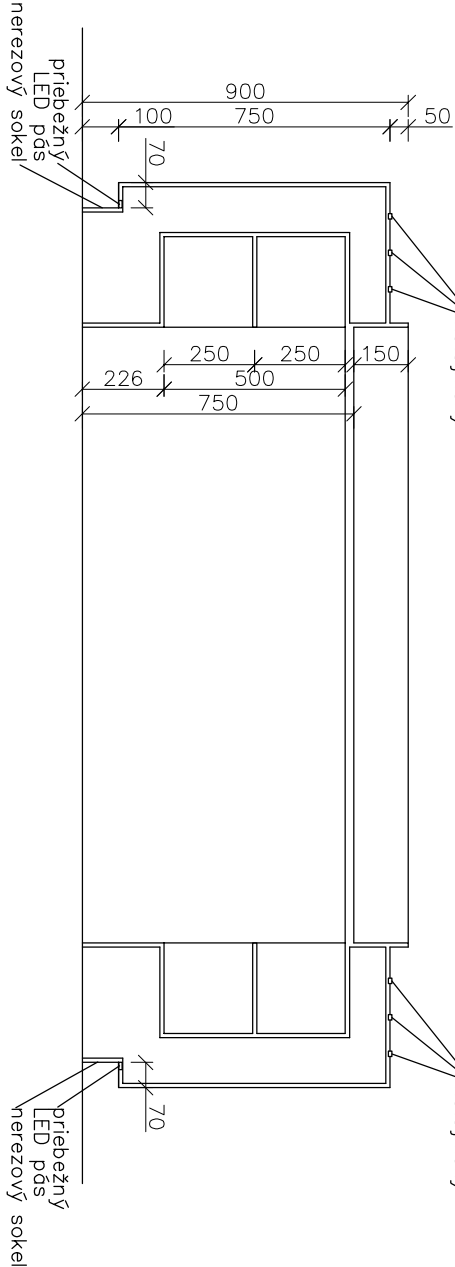

REZ B

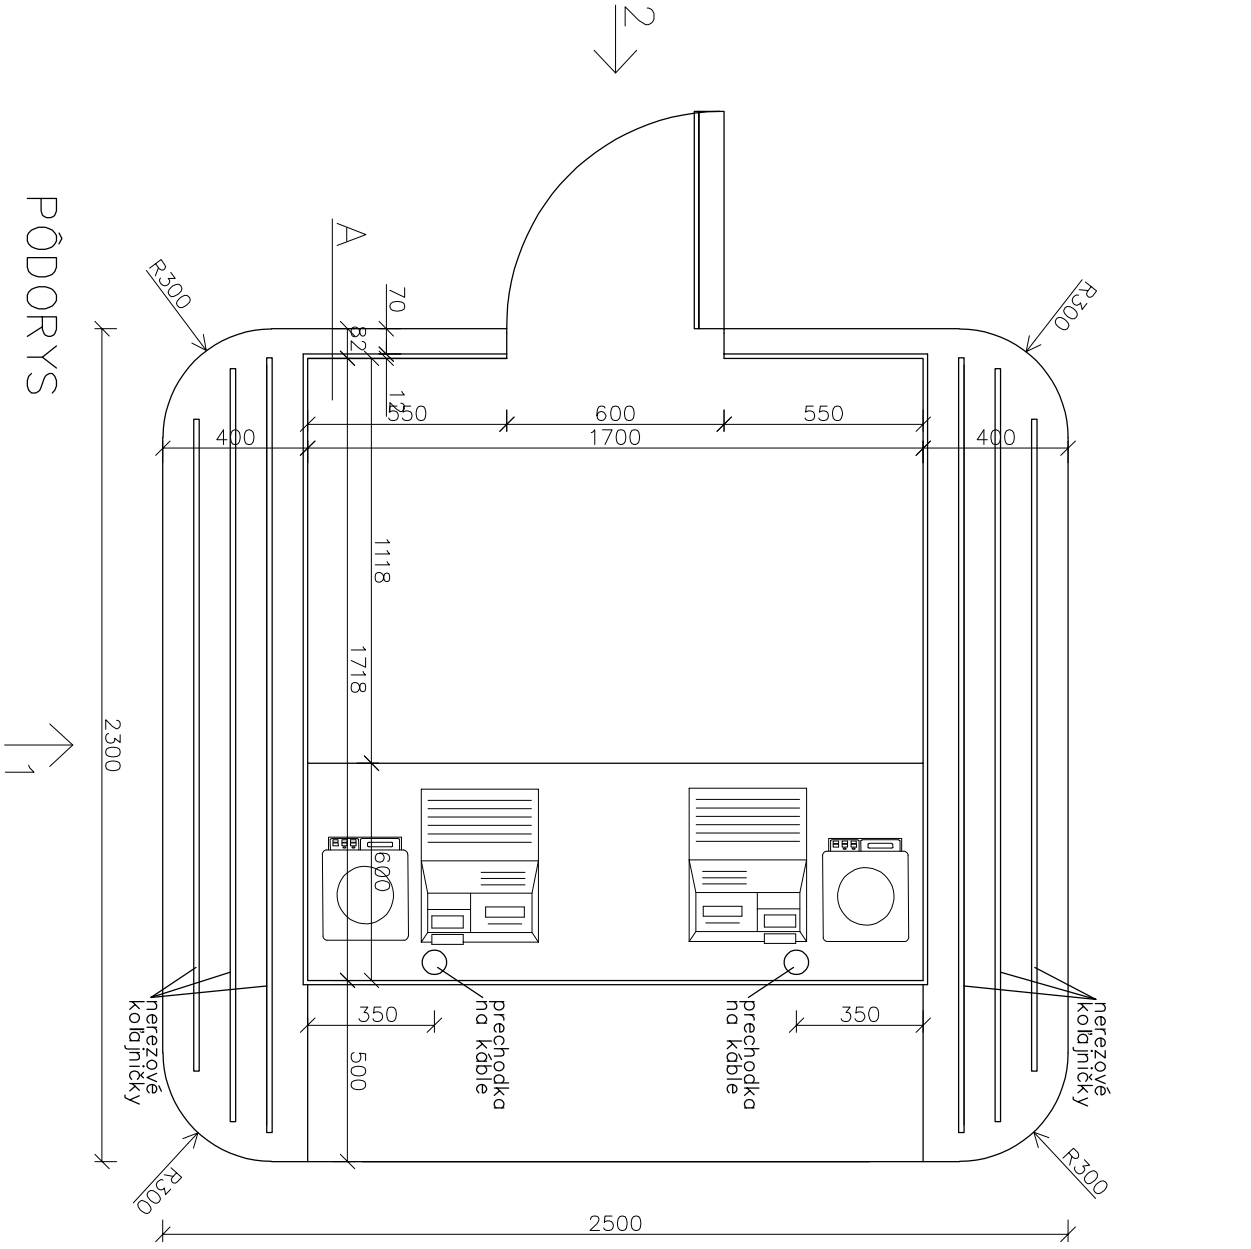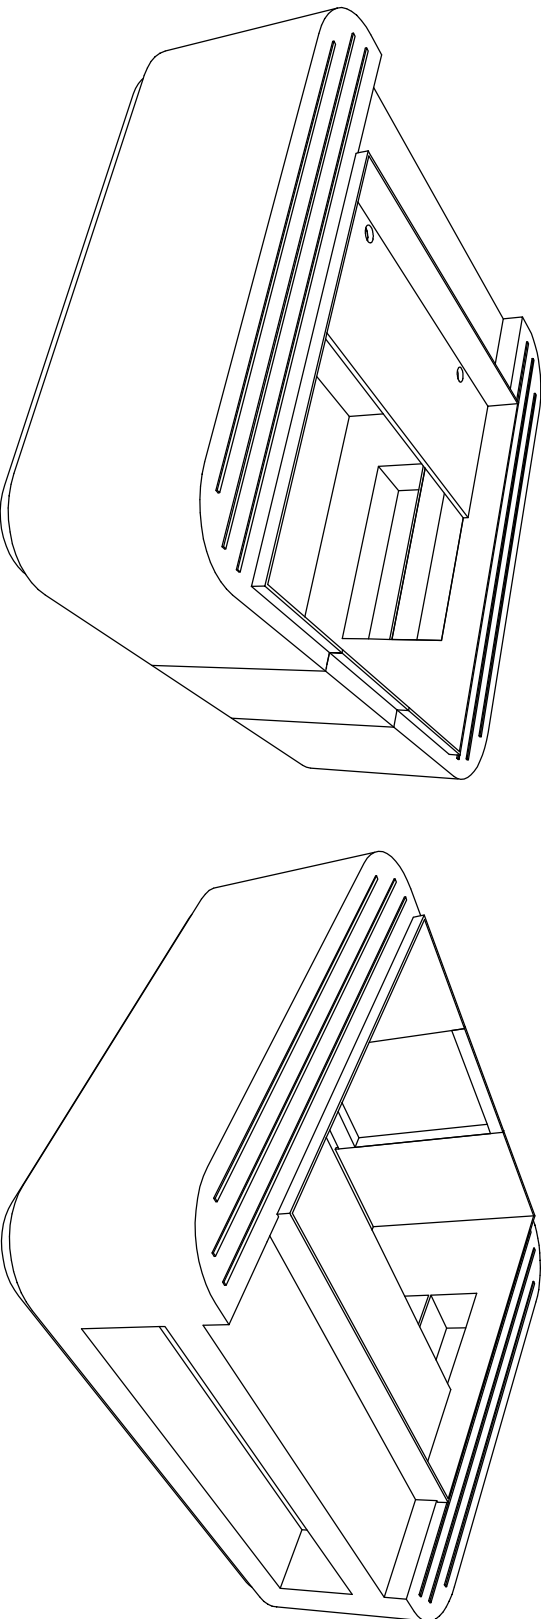

Pôdorys

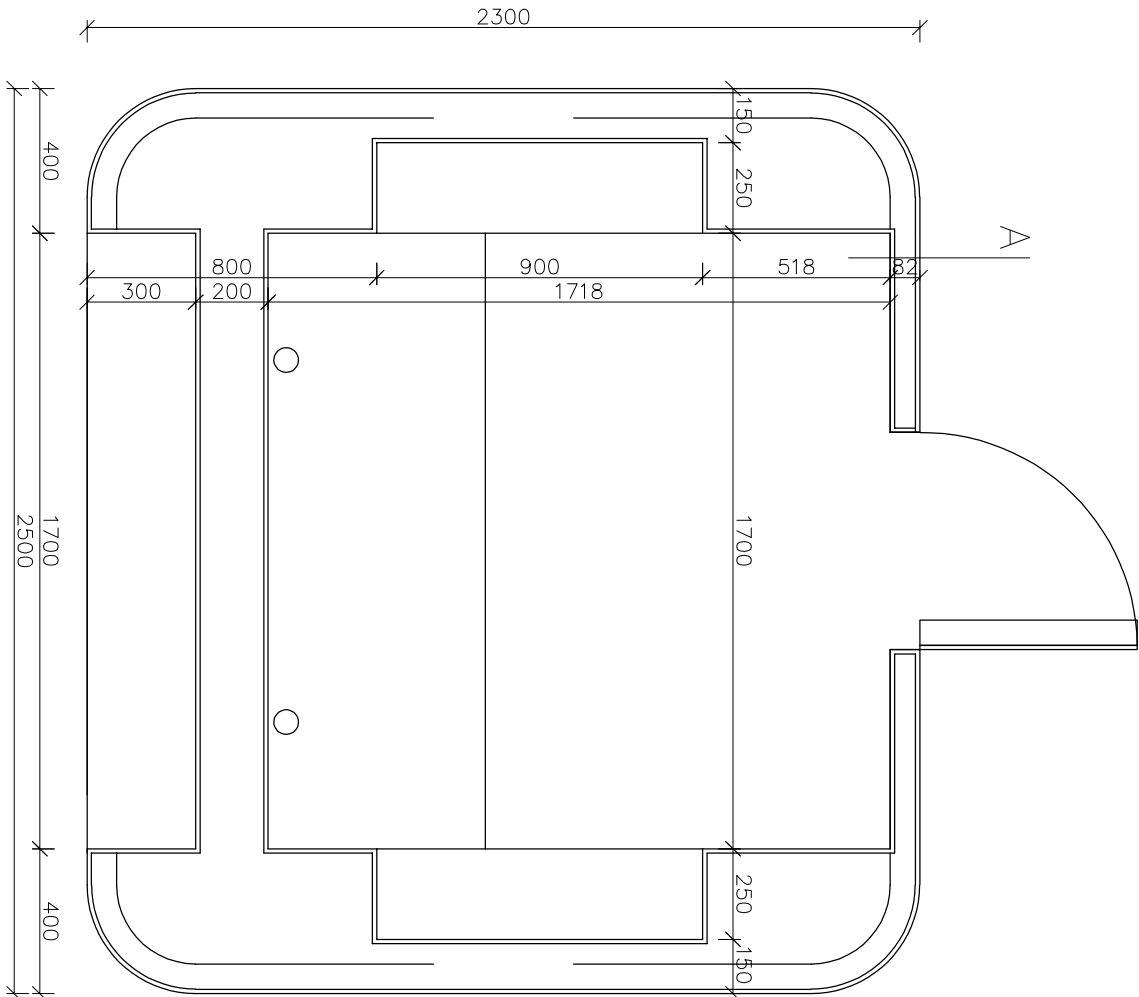

Pôdorysný rez

OSTROV Z UMELEHO KAMEŇA
– návrh ostrova je zobrazený bez potrebnej novej podkonštrukcie – tú si navrhne, zhotovíiteľ ostrova, tiež si vyhotoví dielenskú dokumentáciu
– presný farebný odtieň bude určený po predložení vzorkovníka ; orientovaný odtieň svetla sivé
– všetky potrebné údaje budú uvedené v technickej dokumentácii dodávateľa, ktoré sa predložia na odsúhlasenie GP
pre technické podrobnosti projektu

POZNÁMKY

- MUSÍ SA VYHOTOVÍŤ DIELENSKÁ DOKUMENTÁCIA – TÚTO PREDLOŽÍŤ PROJEKTANTOVI NA ODSÚHLASENIE.
- PROJEKT RP NENAHRADZA DIELENSKÚ DOKUMENTÁCIU!!!
- PRÍPADNÉ NEJASNOSTI V PROJEKTOVEJ DOKUMENTÁCIÍ KONZULTOVAŤ S PROJEKTANTOMI!
- ZHOTOVITEĽ JE PRED ZAČATÍM VÝROBY POVINNÝ SI PREŠTUDOVAŤ KOMPLETNÚ PROJEKTOVÚ DOKUMENTÁCIU A V PRÍPADE NEDOSTATKOV NA NE UPOZORNIŤ PROJEKTANTOV.
- PRI ZHOTOVOVANÍ VÝROBKOV JE POTREBNÉ DODRŽIAVAŤ PLÁNÉ VÝHLASY A NORMY.
- NEODDELITEĽ SÚČ. VÝKRES. ČASŤI SÚ AJ TECHNICKÉ SPRÁVY A POZNÁMKOVÝ APARÁT NA VÝKRESOCH
- UVEDENÉ DETAILY SÚ PRINCÍPIÁLNE. BUDÚ UPRESNENÉ V DIELENSKÉJ DOKUMENTÁCIÍ DODÁVATEĽA, KTORÉ SA PREDLOŽIA NA ODSÚHLASENIE GP
- MIERY VŠETKYCH VÝROBKOV BUDÚ PREVERENÉ ZAMERANÍM HRUBEJ STAVBY NA MIESTE – ROZDIELY BUDÚ KONZULTOVANÉ S PROJEKTANTOM.
- PRE VŠETKY VÝROBKY PLATÍ POTREBA STAROSTLIVÉHO REMESLENEHO SPRACOVANIA

± 0,000 = 146,50 m.n.m.

SÚRADNICOVÝ SYSTÉM : JTSK, VÝŠKOVÝ SYSTÉM : Bpv

INVESTOR:NÁRODNÁ BANKA SLOVENSKA Imricha Karvaša 1, 813 05 Bratislava		ARCHITEKT A. K. P. S. spol. BRATISLAVA 831 02 NOBELOVA 3 4	
AUTORI: Ing.arch. M. KUSÝ, Ing.arch. P. PAŇÁK ARCHITEKTI A B.K.P.Š. spol. s r.o.		TEL:02 / 43 41 26 904141:orchitekt@nbs.sk	
HL. PROJEKTANT	ZOD.PROJEKTANT	VYPRACOVAL	
PAŇÁK, VASS	VASS	VASS, PAŇÁKOVÁ	
PAŇÁK	PAŇÁK	PAŇÁK	
NÁZOV STAVBY:REKONŠTRUKCIA JEDÁLNE A KUCHYNE MIESTO STAVBY:MBS, Imricha Karvaša 1, 813 05 Bratislava – Stara		Miesto	
±ASŤ: PS 10 GASTROTECHNOLÓGIE		±. VÝKRES STUPEN RP PS 10	
VÝKRES: Z102 OSTROV Z UMELEHO KAMEŇA		FORMAT 4 A4 BT-129-040	
ZAKAZKA ±. 353-24-03 M 1:20		ZAKAZKA ±. 353-24-03 M 1:20	