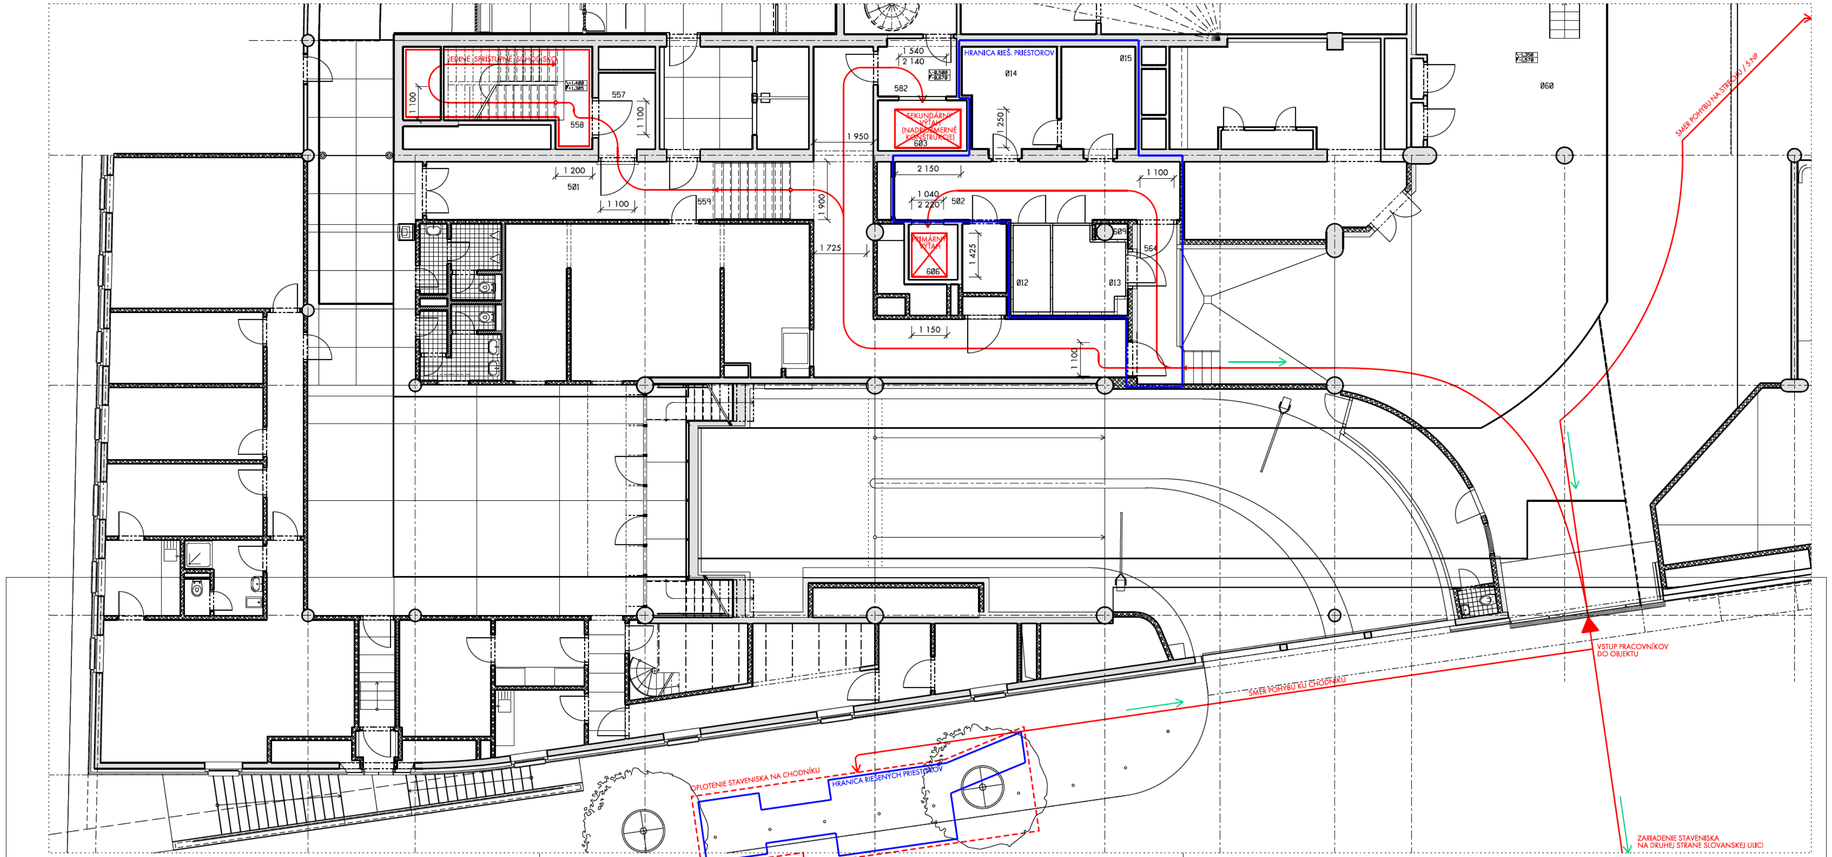

LEGENDA:

- NAVRHOVANÉ RIEŠENIE / SMER POHYBU PRACOVNÍKOV K RIEŠENÝM MIESTNOSTIAM
- SMER POHYBU PRACOVNÍKOV ZO STAVENISKA
- HRANICA RIEŠENÝCH PRIESTOROV
- PÔVODNÉ KONŠTRUKCIE

POZNÁMKY:

- PROJEKT REKONŠTRUKCIE A MODERNIZÁCIE NEMÔŽE POSTIHNÚŤ VŠETKY SKUTOČNOSTI, KTORÉ SA MÔŽU OBJAVIŤ PRI ODKRÝVANÍ JESTVU. KONŠTRUKCIÍ STAVBY A MÔŽU MAŤ DOPAD NA PROJEKTOVÉ RIEŠENIE
- NUTNÉ NAHLIADNUŤ DO VŠETKÝCH ČASTÍ PROJEKTOVEJ DOKUMENTÁCIE, VRÁTANE PROFESIÍ
- TENTO PROJEKT NENAHRÁDZA DIELENSKÚ DOKUMENTÁCIU
- PRÍPADNÉ NEJASNOSTI V PROJEKTOVEJ DOKUMENTÁCII KONZULTOVAŤ S PROJEKTANTOM!!
- PRED ZAČIATKOM BÚRACÍCH PRÁC JE POTREBNÉ JESTVUJÚCE STAVEBNÉ OBJEKTY A VŠETKY TECHNOLOGICKÉ ZARIADENIA DOSTATOČNE OCHRÁNIŤ PRED POŠKODENÍM
- PRED ZAHÁJENÍM BÚRANIA A DEMONTÁŽE KONŠTRUKCIÍ JE POTREBNÁ KONZULTÁCIA S PROJEKTANTOM STATIKY A GP. AŽ PO PRÍPADNÝCH KOREKCIÁCH A STANOVENÍ TECHNOLOGICKÉHO POSTUPU MOŽNO S PRÁCAMI ZAČAŤ
- DODÁVATEĽ VYHOTOVÍ DIELENSKÚ DOKUMENTÁCIU - TÚTO PREDLOŽÍ PROJEKTANTOVI NA ODSÚHLASENIE
- PRÍPADNÉ NEJASNOSTI V PROJEKTOVEJ DOKUMENTÁCII KONZULTOVAŤ S PROJEKTANTOM
- ZHOTOVITEĽ JE PRED ZAČIATÍM VÝROBY POVINNÝ SI PREŠTUDOVAŤ KOMPLETNÚ PROJEKTOVÚ DOKUMENTÁCIU A V PRÍPADE NEDOSTATKOV NA NE UPOZORNIŤ PROJEKTANTOV
- PRI ZHOTOVOVANÍ VÝROBKOV JE POTREBNÉ DODRŽIAVAŤ PLATNÉ VYHLÁŠKY A NORMY
- NEODDELITEĽ. SÚČ. VÝKRESOVEJ ČASTI SÚ AJ TECHNICKÉ SPRÁVY A POZNÁMKOVÝ APARÁT NA VÝKRESOCH
- UVEDENÉ DETAILY A TECHNICKÉ RIEŠENIA SÚ PRINCIPIÁLNE, BUDÚ UPRESNENÉ V DIELENSKEJ DOKUMENTÁCII DODÁVATEĽA, KTORÉ SA PREDLOŽÍA NA ODSÚHLASENIE GP
- VŠETKY ROZMERY BUDÚ PREVERENÉ ZAMERANÍM NA MIESTE - ROZDIELY BUDÚ KONZULTOVANÉ S PROJEKTANTOM
- PRE VŠETKY VÝROBKY PLATÍ POTREBA STAROSTLIVÉHO REMESELNÉHO SPRACOVANIA NAJVYŠŠEJ KVALITY, AKO JE ŠTANDARD CELEJ BUDOVY NBS
- Z KAŽDÉHO DRUHU POLOŽKY BUDE VYHOTOVENÁ VZORKA CHARAKTERISTICKEJ ČASTI POLOŽKY S DEFINITÍVNOU POVRCHOVOU ÚPRAVOU A V RELEVANTNEJ VEĽKOSTI (URČÍ PROJEKTANT) PRE OVERENIE VZHĽADU, SPOJOV A POD., VZORKA MUSÍ BYŤ ODSÚHLASENÁ PROJEKTANTOM
- NOVÉ PRVKY, KTORÉ SÚ PRIDÁVANÉ DO JESTVUJÚCICH KONŠTRUKCIÍ MUSIA BYŤ VO SVOJEJ MATERIALITE, KVALITE, ROZMEROCH A PREVEDENÍ TOTOŽNÉ S UŽ JESTVUJÚCIMI PRVKAMI

NÁRODNÁ BANKA SLOVENSKA JE VÝZNAMNOU ŠTÁTNOU INŠTITÚCIOU. JEJ CENTRÁLA BOLA VYBUDOVANÁ S NÁROKOM NA NAJVYŠŠÍ REMESELNÝ A MATERIÁLOVÝ ŠTANDARD. TENTO ISTÝ NÁROK JE POLOŽENÝ NA VŠETKY PRÁCE A MATERIALITU REKONŠTRUK. A MODER. KUCHYNE, VÝDAJA JEDÁL A JEDÁLNE, NA PRESNOSŤ VYHOTOVENIA, POVRCHOVÉ ÚPRAVY A SPOLAHLIVÉ FUNGOVANIE.

ČASŤ:	E 2.1 PROJEKT ORGANIZÁCIE VÝSTAVBY	DÁTUM	11/2024	Č. VÝKRESU
OBJEKT:	SO 16 BUDOVA NBS	STUPEŇ	RP	E 2.1
VÝKRES:	PÔDORYS 1. NP - ČASŤ	FORMÁT	04 A4	02
		ZÁKAZKA Č.	353-24-03	M 1:100