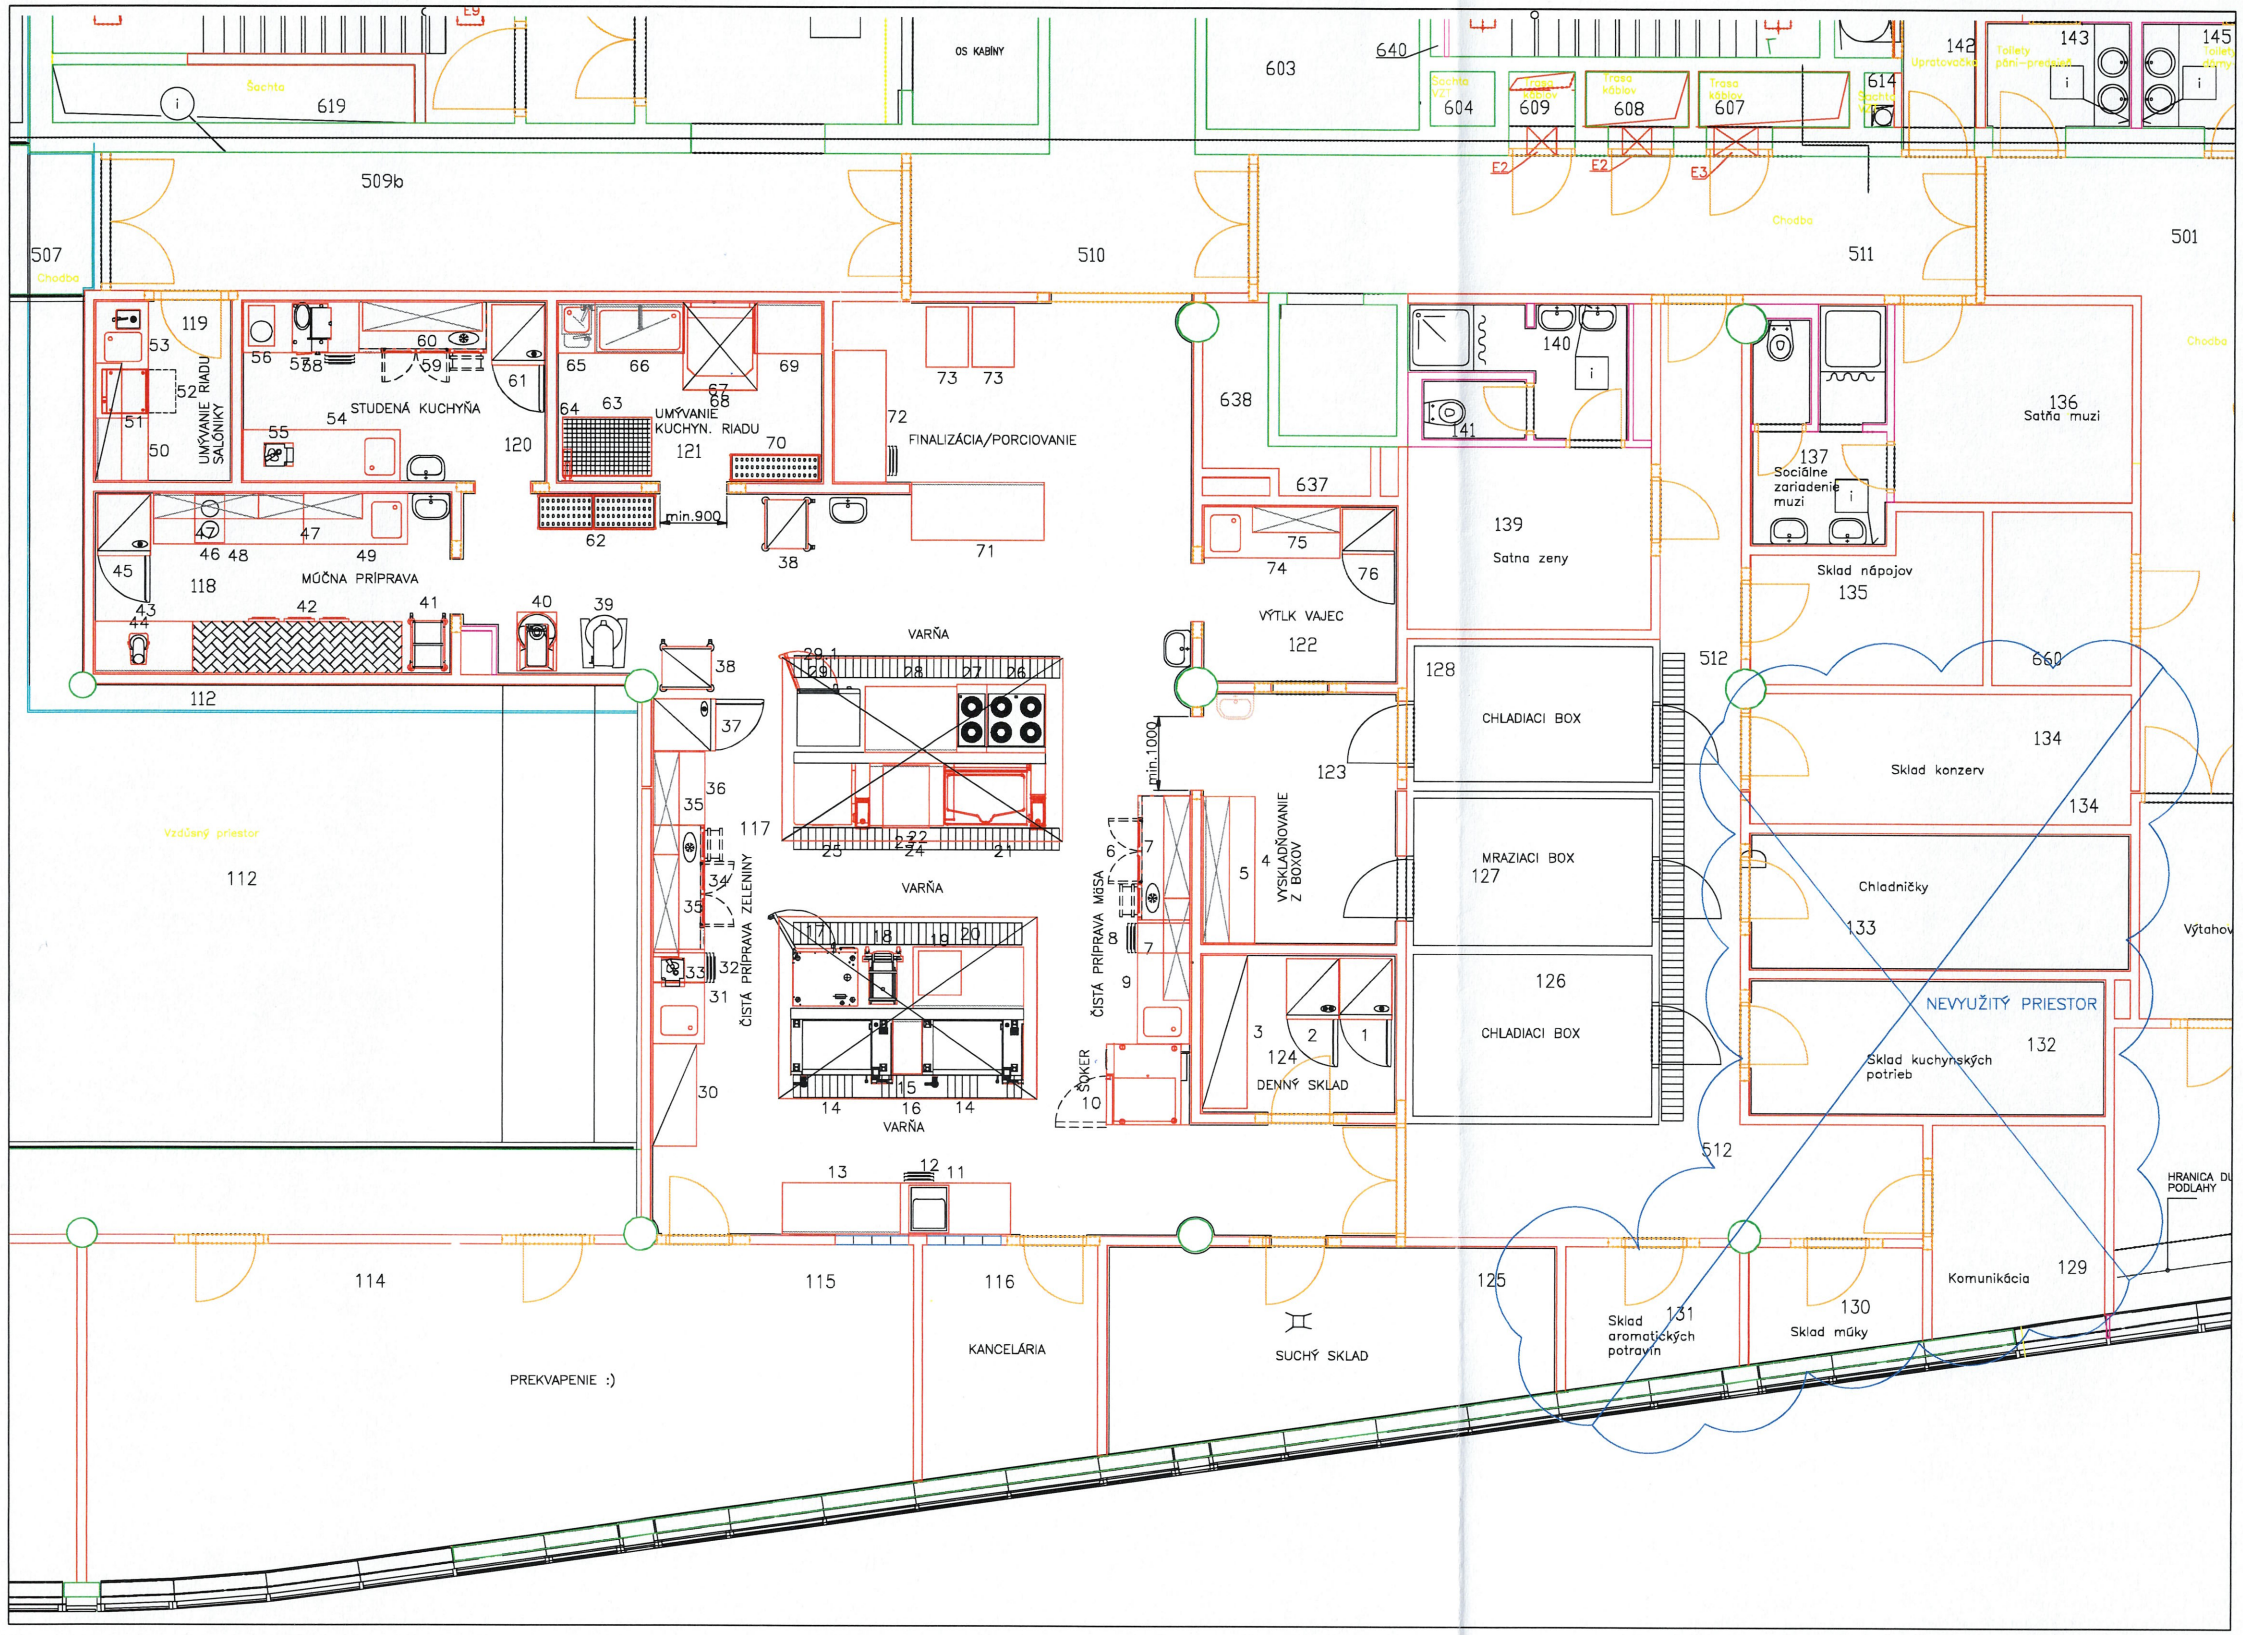

Zoznam zariadení

Poz	Popis	ks	š	H	V	Elektro [kW]
1	CHLADIACA SKRIŇA	1	710	835	2050	0,22
2	MRAZIACA SKRIŇA	1	710	835	2050	0,5
3	POLICOVÁ ZOSTAVA	1	2100	600	1700	0
4	PRACOVNÝ STÔL S POLICOU	1	2000	700	900	0
5	NÁSTENNÁ POLICA	1	2000	350	350	0
6	CHLADIACI STÔL	1	1699	700	850	0,22
7	NÁSTENNÁ POLICA	2	1400	350	350	0
8	ZÁSUVKOVÝ KONTAJNER PRÍDAVNÝ POD STÔL	1	410	700	740	0
9	UMÝVACÍ STÔL NEREZOVÝ S POLICOU	1	1700	700	900	0
10	ŠOKOVÝ ZCHLADZOVAČ S EXTERNÝM AGREGÁTOM	1	1100	1115	2870	9,4
11	PRACOVNÝ STÔL ŠPECIÁLNY - SO ZÁSUVKAMI	1	1500	700	900	0
12	VAKUOVÝ BALIACI STROJ	1	483	528	440	0,8
13	PRACOVNÝ STÔL NEKRYTOVANÝ S 2 POLICAMI	1	1600	700	900	0
14	MULTIFUNKČNÉ NESKLOPNÉ ZARIADENIE	2	1380	880	960	36,5
15	PRACOVNÝ STÔL S POLICOU	1	400	750	900	0
16	ODSÁVAČ PÁR PRIESTOROVÝ - DODÁVA VZT.	1	2500	3500	450	0,1
17	KONVEKTOMAT ELEKTRICKÝ - 20x GN1-1	1	877	913	1872	37,2
18	ZAVÁŽACÍ VOZÍK DO KONVEKTOMATU	1	566	822	1743	0
19	VOZÍK NA OLEJ PRE MULTIFUNKČNÉ ZARIADENIA	1	603	655	1095	2,8
20	PRACOVNÝ STÔL S POLICOU	1	1500	850	900	0
21	MULTIFUNKČNÉ SKLOPNÉ ZARIADENIE 150L- TLAKOVÉ	1	1365	894	1078	41
22	PRACOVNÝ STÔL	1	1000	850	900	0
23	VOZÍK KU MULTIFUNKČNÝM ZARIADENIAM	1	920	863	806	0
24	ODSÁVAČ PÁR PRIESTOROVÝ - DODÁVA VZT.	1	2500	3500	450	0,1
25	MULTIFUNKČNÉ SKLOPNÉ ZARIADENIE 100L	1	1030	894	1053	27
26	INDUKČNÝ SPORÁK-4 ZÓNY	1	800	930	250	20
27	INDUKČNÝ SPORÁK-2 ZÓNY	1	400	930	250	10
28	PRACOVNÝ STÔL S POLICOU	1	1250	930	900	0
29	KONVEKTOMAT ELEKTRICKÝ - 10xGN1-1	1	850	842	1064	18,9
29,1	KONVEKTOMAT ELEKTRICKÝ - 6xGN1-1	1	850	842	804	10,8
30	POLICOVÁ ZOSTAVA	1	1400	600	1700	0
31	UMÝVACÍ STÔL NEREZOVÝ S POLICOU	1	1300	700	900	0
32	ZÁSUVKOVÝ KONTAJNER PRÍDAVNÝ POD STÔL	1	410	700	740	0
33	KRÁJAČ ZELENINY	1	390	310	595	0,55
34	CHLADIACI STÔL	1	1699	700	850	0,22
35	NÁSTENNÁ POLICA	2	1400	350	350	0
36	PRACOVNÝ STÔL S POLICOU	1	1000	700	900	0
37	CHLADIACA SKRIŇA	1	710	835	2050	0,22
38	VOZÍK REGÁLOVÝ NA 17 GN 2/1	2	657	737	1590	0
39	UNIVERZÁLNY ROBOT - 60L	1	632	721	1300	2,25
40	ŠPIRÁLOVÝ MIESIČ CESTA - 53L	1	530	860	720	1,5
41	VOZÍK PRE 15 PLECHOV 400X600MM	1	530	720	1590	0
42	PRACOVNÝ STÔL ZÁSUVKOVÝ - DREVENÁ DOSKA	1	2800	700	900	0
43	PRACOVNÝ STÔL S POLICOU	1	1300	700	900	0
44	PLANETÁRNY MIXÉR, ELEKTR., 8L	1	292	416	527	0,6
45	CHLADIACA SKRIŇA	1	710	835	2050	0,22
46	INDUKČNÁ PLATŇA STOLOVÁ - 2 ZÓNY	1	400	665	120	7
47	NÁSTENNÁ POLICA	2	1400	350	350	0
48	PRACOVNÝ STÔL NEKRYTOVANÝ S 2 POLICAMI	1	2000	700	900	0
49	UMÝVACÍ STÔL NEREZOVÝ S POLICOU	1	1400	700	900	0
50	PRACOVNÝ STÔL NEKRYTOVANÝ S 2 POLICAMI	1	850	700	900	0
51	NÁSTENNÁ SKRINKA	1	1600	350	700	0
52	PODPULTOVÁ UMYVÁČKA RIADU	1	600	615	820	5,35
53	UMÝVACÍ STÔL NEREZOVÝ	1	1600	700	900	0
54	UMÝVACÍ STÔL NEREZOVÝ S POLICOU	1	2100	700	900	0
55	KRÁJAČ ZELENINY	1	390	310	595	0,55
56	VEDCKOKAPACITNÝ KUTER	1	345	560	560	2,6
57	PRACOVNÝ STÔL ŠPECIÁLNY	1	1550	700	900	0
58	NÁREZOVÝ STROJ GRAV., NEŽ 300MM	1	720	520	520	0,5
59	CHLADIACI STÔL	1	1699	700	850	0,22
60	NÁSTENNÁ POLICA	1	1600	350	350	0
61	CHLADIACA SKRIŇA	1	710	635	2050	0,22
62	REGÁL ROVNÝ-4 POLICE/STOJKY	1	1606	475	1700	0
63	PODLAHOVÁ VPUSŤ - DODÁVA STAVBA	1	1200	800	130	0
64	SAMONAVÍJACIA HADICE NA SUBINE+SPRCHA - 10M	1	430	430	460	0
65	KOMBINOVANÁ VÝLEVKA CELONEREZOVÁ	1	500	700	1200	0
66	CELONEREZOVÝ DREZ LISOVANÝ S POLICOU	1	1200	700	850	0
67	UMÝVAČKA ČIERNEHO RIADU	1	870	1017	1775	17
68	ODSÁVAČ PÁR NÁSTENNÝ - DODÁVA VZT.	1	1000	1200	450	0,1
69	PRACOVNÝ STÔL S POLICOU	1	900	700	900	0
70	REGÁL ROVNÝ-4 POLICE/2 STOJKY	1	1216	373	1700	0
71	PRACOVNÝ STÔL NEKRYTOVANÝ S 2 POLICAMI	1	1800	800	900	0
72	PRACOVNÝ STÔL ŠPECIÁLNY - ZÁSUVKOVÝ	1	1800	700	900	0
73	TRANSPORTNÝ VOZÍK VYHREVANÝ	3	570	825	1465	2,05
74	UMÝVACÍ STÔL NEREZOVÝ	1	1650	700	900	0
75	NÁSTENNÁ POLICA	1	1200	350	350	0
76	CHLADIACA SKRIŇA	1	751	633	1766	0,13

		Revízia: 26/04/2023
	NBS - Rekonštrukcia kuchyne Bratislava	
Formát: 8x A4	TECHNOLÓGIA KUCHYNE	Číslo výkresu: 1
Mierka: 1:50	*DISPOZÍCIA*	