


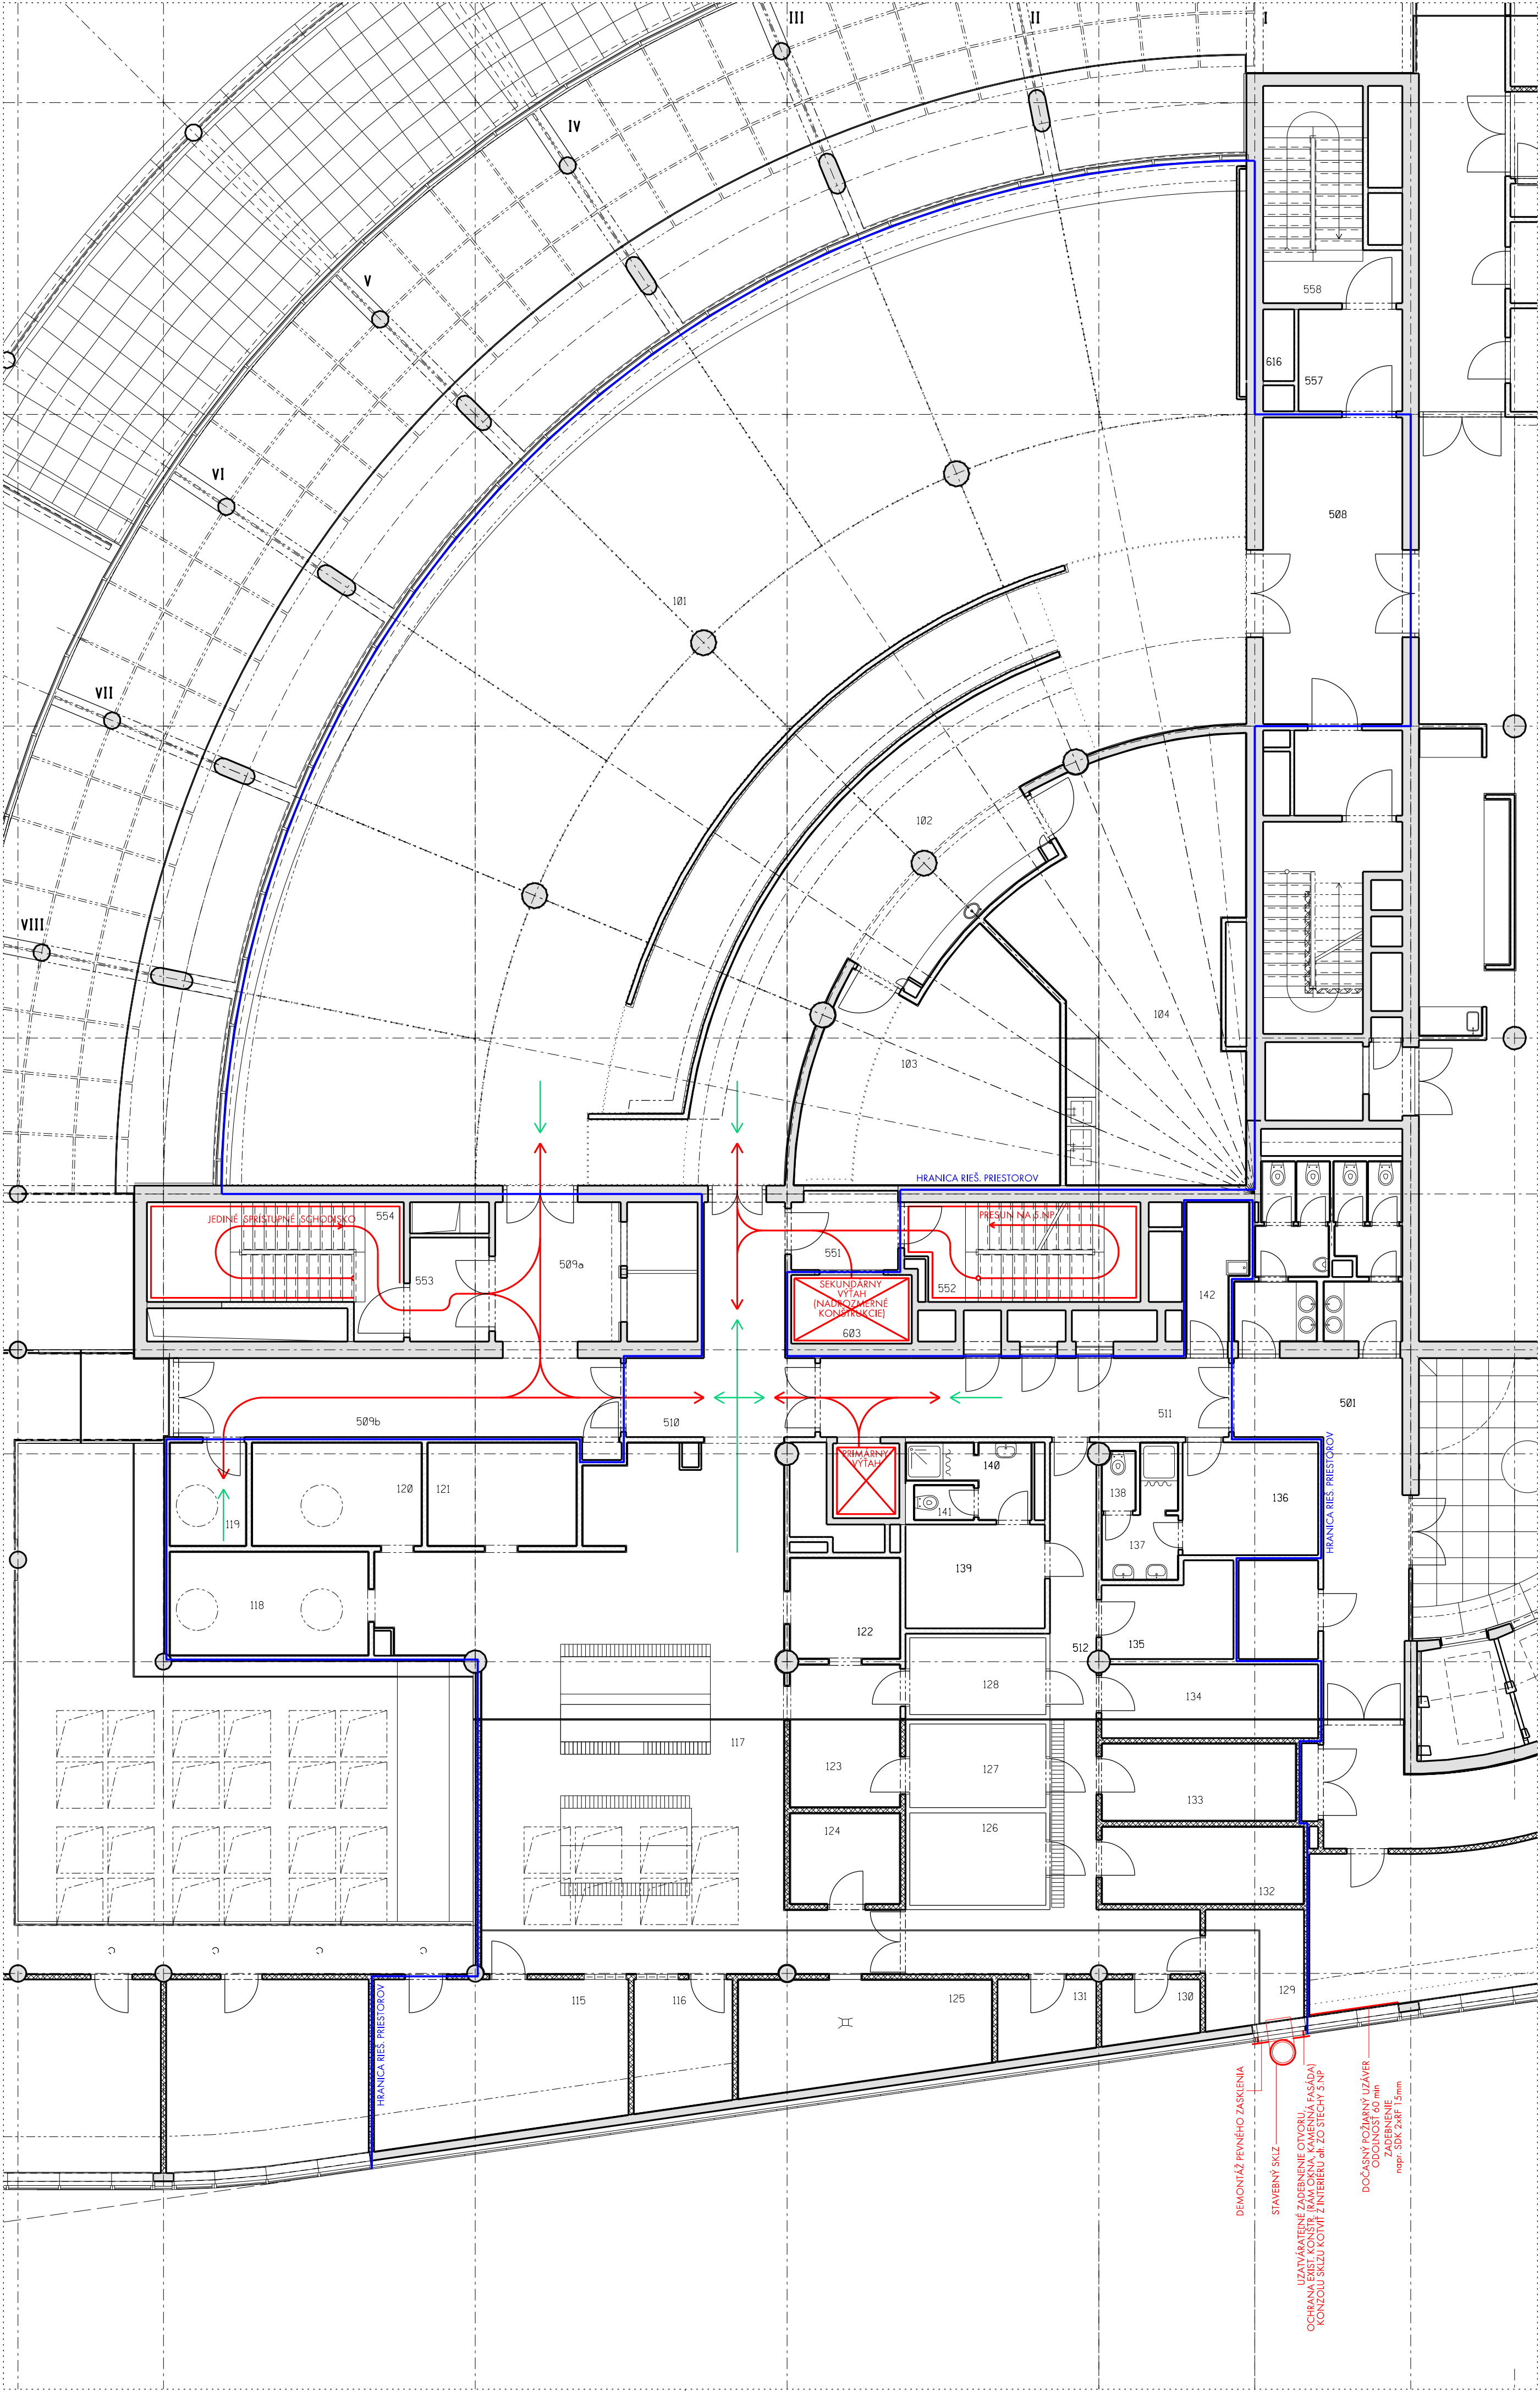

LEGENDA:

- NAVRHOVANÉ RIEŠENIE / SMER POHYBU PRACOVNÍKOV K RIEŠENÝM MIESTNOSTIAM
- SMER POHYBU PRACOVNÍKOV ZO STAVENISKA
- HRANICA RIEŠENÝCH PRIESTOROV
- PŮVODNÉ KONSTRUKCIE

POZNÁMKY:


- PROJEKT REKONŠTRUKCIE A MODERNIZÁCIE NEMÔŽE POSTIHNUŤ VŠETKY SKUTOČNOSTI, KTORÉ SA MÔŽU OBJAVIŤ PRI ODKRÝVANÍ JESTVU. KONŠTRUKCII STAVBY A MÔŽU MAŤ DOPAD NA PROJEKTOVÉ RIEŠENIE
- NUTNÉ NAHLADNÚŤ DO VŠETKÝCH ČASŤÍ PROJEKTOVEJ DOKUMENTÁCIE, VŔÁTANE PROFESII
- TENTO PROJEKT NENAHRAĐZA DIELENSKÚ DOKUMENTÁCIU
- PRI PÁDNE NEJASNOSTI V PROJEKTOVEJ DOKUMENTÁCII KONZULTOVAŤ S PROJEKTANTOMII
- PRED ZAČATÍM BÚRACÍCH PRÁČ JE POTREBNÉ JESTVUJÚCE STAVEBNÉ OBJEKTY A VŠETKY TECHNOLOGICKÉ ZARIADENIA DOSTATOČNE OCHRÁNIŤ PRED POŠKODENÍM
- PRED ZAHÁJENÍM BÚRANIA A DEMONTÁŽE KONŠTRUKCII JE POTREBNÁ KONZULTÁCIA S PROJEKTANTOM STATIKY A GP. AŽ PO PRÍPADNÝCH KOREKCIÁCH A STANOVENÍ TECHNOLOGICKÉHO POSTUPU MOŽNO S PRÁCAMI ZAČAŤ
- DODÁVATEĽ VYHOTOVÍ DIELENSKÚ DOKUMENTÁCIU - TÚTO PREDLOŽÍ PROJEKTANTOVI NA ODSÚHLASENIE
- PRI PÁDNE NEJASNOSTI V PROJEKTOVEJ DOKUMENTÁCII KONZULTOVAŤ S PROJEKTANTOM
- ZHOTOVITEĽ JE PRED ZAČATÍM VÝROBY POVINNÝ SI PREŠTUDOVAŤ KOMPLETNÚ PROJEKTOVÚ DOKUMENTÁCIU A V PRÍPADE NEDOSTATKOV NA NE UPOZORNIŤ PROJEKTANTOV
- PRI ZHOTOVovaní VÝROBKOV JE POTREBNÉ DODRŽIAVAŤ PLATNÉ VYHLÁŠKY A NORMY
- NEODDELITEĽ. SÚČ. VÝKRESOVEJ ČASŤI SÚ AJ TECHNICKÉ SPRÁVY A POZNÁMKOVÝ APARÁT NA VÝKRESOCH
- UVEDENÉ DETAILY A TECHNICKÉ RIEŠENIA SÚ PRINCÍPIÁLNE, BUĐU UPRESNENÉ V DIELENSKEJ DOKUMENTÁCII
- DODÁVATEĽ, KTORÉ SA PREDLOŽIA NA ODSÚHLASENIE GP
- VŠETKY ROZMERY BUĐU PREVERENÉ ZAMERANÍM NA MIESTE - ROZDIELY BUĐU KONZULTOVANÉ S PROJEKTANTOM
- PRED VŠETKY VÝROBKY PLATÍ POTREBA STAROSTLIVÉHO REMESELNÉHO SPRACOVANIA NAJVIŠŠEJ KVALITY, AKO JE ŠTANDARD CEĽJ BUĐOVY NBS
- Z KAŽDEHO DRUHU POLOŽKY BUĐE VYHOTOVENÁ VZORKA CHARAKTERISTICKEJ ČASŤI POLOŽKY S DEFINITÍVNOU POVRCHOVOU ÚPRAVOU A V RELEVANTNEJ VEKOSTI (URČÍ PROJEKTANT) PRE OVERENIE VZHĽADU, SPOJOV A POD., VZORKA MUŠÍ BYŤ ODSÚHLASENÁ PROJEKTANTOM
- NOVÉ PRVKY, KTORÉ SÚ PRIDÁVANÉ DO JESTVUJÚCICH KONŠTRUKCII MUŠIA BYŤ VO SVOJEJ MATERIÁLITE, KVALITE, ROZMEROCH A PREVEDENÍ TOTOŽNÉ S UŽ JESTVUJÚCIMI PRVKAMI

NÁRODNÁ BANKA SLOVENSKA JE VÝZNAMNOU ŠTÁTNOU INŠTITÚCIOU. JEJ CENTRÁLA BOLA VYBUDOVANÁ S NÁROKOM NA NAJVIŠŠÍ REMESELNÝ A MATERIÁLOVÝ ŠTANDARD. TENTO ISTÝ NÁROK JE POLOŽENÝ NA VŠETKY PRÁČE A MATERIÁLITU REKONŠTRUK. A MODER. KUCHYNE, VÝDAJA JEDÁL A JEDÁLNE, NA PRESNOSŤ VYHOTOVENIA, POVRCHOVÉ ÚPRAVY A SPOHLIVÉ FUNGOVANIE.

0,000 = 146,50 m.n.m.

SÚRADNICOÝ SYSTÉM : JTSK, VÝŠKOVÝ SYSTÉM : 8pv

INVESTOR:	NÁRODNÁ BANKA SLOVENSKA Imricha Karvaša 1, 813 05 Bratislava
AUTORI:	Ing.arch. M. KUSÝ, Ing.arch. P. PAŇÁK ARCHITEKTI A B.K.P.Š. spol. s r.o.

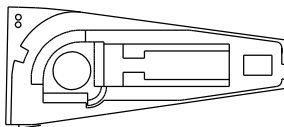

TEL: 02 / 43 41 26 98	MAIL: architekti@bkps.sk
-----------------------	--------------------------

HL. PROJEKTANT	ZOD.PROJEKTANT	VYPRACOVAL
PAŇÁK, VASS	VASS	fy. A B.K.P.Š. spol. s r.o., Nobelova 34
STUPEŇ:	REALIZAČNÝ PROJEKT	
NÁZOV STAVBY:	REKONŠTRUKCIA JEDÁLNE A KUCHYNE	
MIESTO STAVBY:	NBS, Imricha Karvaša 1, 813 05 Bratislava - Staré Mesto	

ČASŤ:	E 2.1 PROJEKT ORGANIZÁCIE VÝSTAVBY
OBJEKT:	SO 16 BUDOVA NBS
VÝKRES:	PÔDORYS 4.NP - ČASŤ

DÁTUM	04/2025	Č. VÝKRESU
STUPEŇ	RP	E 2.1
FORMÁT	06 A4	04
ZÁKAZKA Č.	353-24-03	M 1:100