


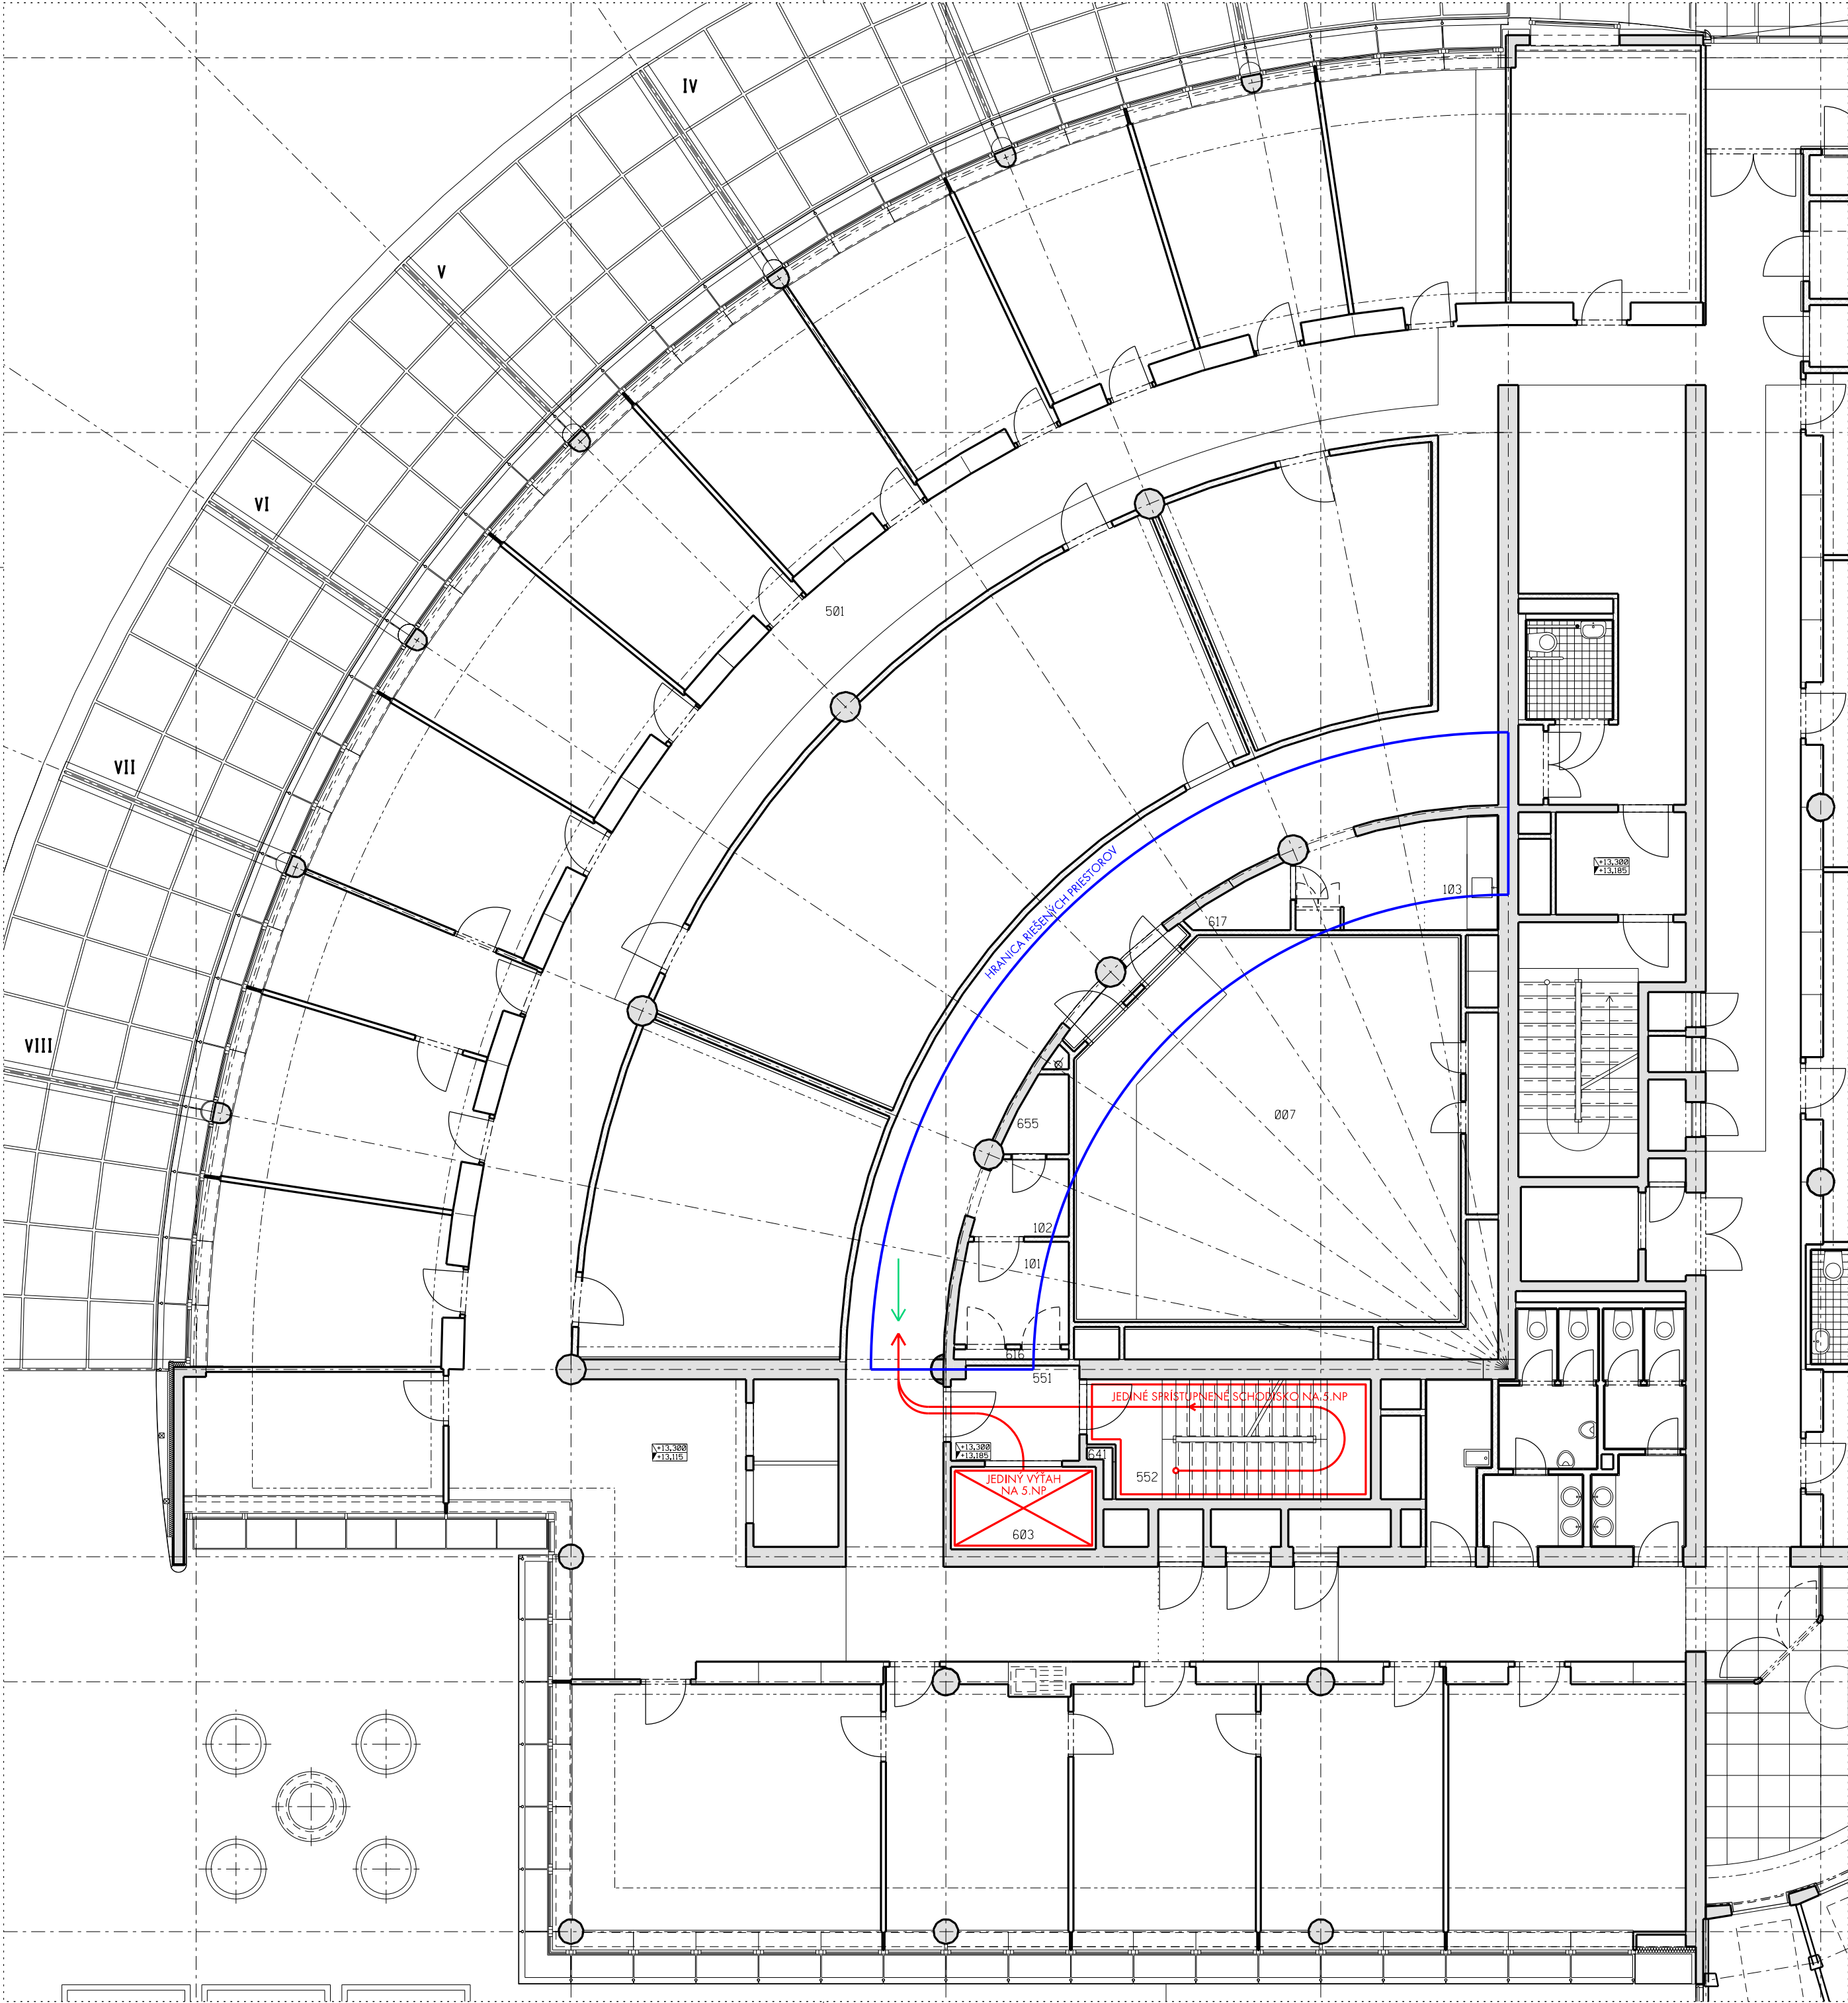

LEGENDA:

- NAVRHOVANÉ RIEŠENIE / SMER POHYBU PRACOVNÍKOV K RIEŠENÝM MIESTNOSTIAM
- SMER POHYBU PRACOVNÍKOV ZO STAVENISKA
- HRANICA RIEŠENÝCH PRIESTOROV
- PÔVODNÉ KONŠTRUKCIE

POZNÁMKY:

- PROJEKT REKONŠTRUKCIE A MODERNIZÁCIE NEMÔŽE POSTIHNUŤ VŠETKY SKUTOČNOSTI, KTORÉ SA MÔŽU OBJAVIŤ PRI ODKRÝVANÍ JESTVU. KONŠTRUKCIÍ STAVBY A MÔŽU MAŤ DOPAD NA PROJEKTOVÉ RIEŠENIE
- NUTNÉ NAHLIADNUŤ DO VŠETKÝCH ČASŤÍ PROJEKTOVEJ DOKUMENTÁCIE, VRÁTANE PROFESIÍ
- TENTO PROJEKT NENAHRÁDZA DIELENSKÚ DOKUMENTÁCIU
- PRÍPADNÉ NEJASNOSTI V PROJEKTOVEJ DOKUMENTÁCII KONZULTOVAŤ S PROJEKTANTOM!!
- PRED ZAČATÍM BÚRACÍCH PRÁČ JE POTREBNÉ JESTVUJÚCE STAVEBNÉ OBJEKTY A VŠETKY TECHNOLOGICKÉ ZARIADENIA DOSTATOČNE OCHRÁNIŤ PRED POŠKODENÍM
- PRED ZAHÁJENÍM BÚRANIA A DEMONTÁŽE KONŠTRUKCIÍ JE POTREBNÁ KONZULTÁCIA S PROJEKTANTOM STATIKY A GP. AŽ PO PRÍPADNÝCH KOREKCIÁCH A STANOVENÍ TECHNOLOGICKÉHO POSTUPU MOŽNO S PRÁCAMI ZAČAŤ
- DODÁVATEĽ VYHOTOVÍ DIELENSKÚ DOKUMENTÁCIU - TÚTO PREDLOŽÍ PROJEKTANTOVI NA ODSÚHLASENIE
- PRÍPADNÉ NEJASNOSTI V PROJEKTOVEJ DOKUMENTÁCII KONZULTOVAŤ S PROJEKTANTOM
- ZHOTOVITEĽ JE PRED ZAČATÍM VÝROBY POVINNÝ SI PREŠTUDOVAŤ KOMPLETNÚ PROJEKTOVÚ DOKUMENTÁCIU A V PRÍPADE NEDOSTATKOV NA NE UPOZORNIŤ PROJEKTANTOV
- PRI ZHOTOVOVANÍ VÝROBKOV JE POTREBNÉ DODRŽIAVAŤ PLATNÉ VYHLÁŠKY A NORMY
- NEODDELITEĽ. SÚČ. VÝKRESOVEJ ČASŤI SÚ AJ TECHNICKÉ SPRÁVY A POZNÁMKOVÝ APARÁT NA VÝKRESOCH
- UVEDENÉ DETAILY A TECHNICKÉ RIEŠENIA SÚ PRINCÍPIÁLNE, BUDÚ UPRESNENÉ V DIELENSKEJ DOKUMENTÁCII DODÁVATEĽA, KTORÉ SA PREDLOŽIA NA ODSÚHLASENIE GP
- VŠETKY ROZMERY BUDÚ PREVERENÉ ZAMERANÍM NA MIESTE - ROZDIELY BUDÚ KONZULTOVANÉ S PROJEKTANTOM
- PRE VŠETKY VÝROBKÝ PLATÍ POTREBA STAROSTLIVÉHO REMESELNÉHO SPRACOVANIA NAJVIŠŠEJ KVALITY, AKO JE ŠTANDARD CEĽJ BUDOVY NBS
- Z KAŽDÉHO DRUHU POLOŽKY BUDE VYHOTOVENÁ VZORKA CHARAKTERISTICKEJ ČASŤI POLOŽKY S DEFINITÍVNOU POVRCHOVOU ÚPRAVOU A V RELEVANTNEJ VEKOSTI ( URČÍ PROJEKTANT ) PRE OVERENIE VZHĽADU, SPOJOV A POD., VZORKA MUSÍ BYŤ ODSÚHLASENÁ PROJEKTANTOM
- NOVÉ PRVKY, KTORÉ SÚ PRIDÁVANÉ DO JESTVUJÚCICH KONŠTRUKCIÍ MUSIA BYŤ VO SVOJEJ MATERIALITE, KVALITE, ROZMEROCH A PŘEVEDENÍ TOTOŽNÉ S UŽ JESTVUJÚCIMI PRVKAMI

NÁRODNÁ BANKA SLOVENSKA JE VÝZNAMNOU ŠTÁTNOU INŠTITÚCIOU. JEJ CENTRÁLA BOLA VYBUDOVANÁ S NÁROKOM NA NAJVIŠŠÍ REMESELNÝ A MATERIÁLOVÝ ŠTANDARD. TENTO ISTÝ NÁROK JE POLOŽENÝ NA VŠETKY PRÁCE A MATERIÁLITU REKONŠTRUK. A MODER. KUCHYNE, VÝDAJA JEDÁĽ A JEDÁLNE, NA PRESNOSŤ VYHOTOVENIA, POVRCHOVÉ ÚPRAVY A SPOHLIHLIVÉ FUNGOVANIE.

0,000 = 146,50 m.n.m.

SÚRADNICOÝ SYSTÉM : JTSK, VÝŠKOVÝ SYSTÉM : Bpv

|                                                                                     |                        |                                                                                  |  |
|-------------------------------------------------------------------------------------|------------------------|----------------------------------------------------------------------------------|--|
| INVESTOR: NÁRODNÁ BANKA SLOVENSKA<br>Imricha Karvaša 1, 813 05 Bratislava           |                        | ARCHITEKT I<br>A. B. K. P. Š.<br>spol. s r.o., BRATISLAVA 831 02<br>NOBELOVA 3 4 |  |
| AUTORI: Ing.arch. M. KUSÝ, Ing.arch. P. PAŇÁK<br>ARCHITEKTI A B.K.P.Š. spol. s.r.o. |                        | TEL: 02 / 43 41 26 98 MAIL: architekti@bkps.sk                                   |  |
| HL. PROJEKTANT<br>PAŇÁK, VASS                                                       | ZOD.PROJEKTANT<br>VASS | VYPRACOVAL<br>fy. A B.K.P.Š. spol. s.r.o., Nobelova 34                           |  |
| STUPEŇ: REALIZAČNÝ PROJEKT                                                          |                        |                                                                                  |  |
| NÁZOV STAVBY: REKONŠTRUKCIA JEDÁLNE A KUCHYNE                                       |                        |                                                                                  |  |
| MIESTO STAVBY: NBS, Imricha Karvaša 1, 813 05 Bratislava - Staré Mesto              |                        |                                                                                  |  |
| ČASŤ: E 2.1 PROJEKT ORGANIZÁCIE VÝSTAVBY                                            | DÁTUM: 04/2025         | Č. VÝKRESU: E 2.1                                                                |  |
| OBJEKT: SO 16 BUDOVA NBS                                                            | STUPEŇ: RP             | 05                                                                               |  |
| VÝKRES: PÔDORYS 5.NP - ČASŤ                                                         | FORMÁT: 06 A4          |                                                                                  |  |
|                                                                                     | ZÁKAZKA Č. 353-24-03   | M 1:100                                                                          |  |