




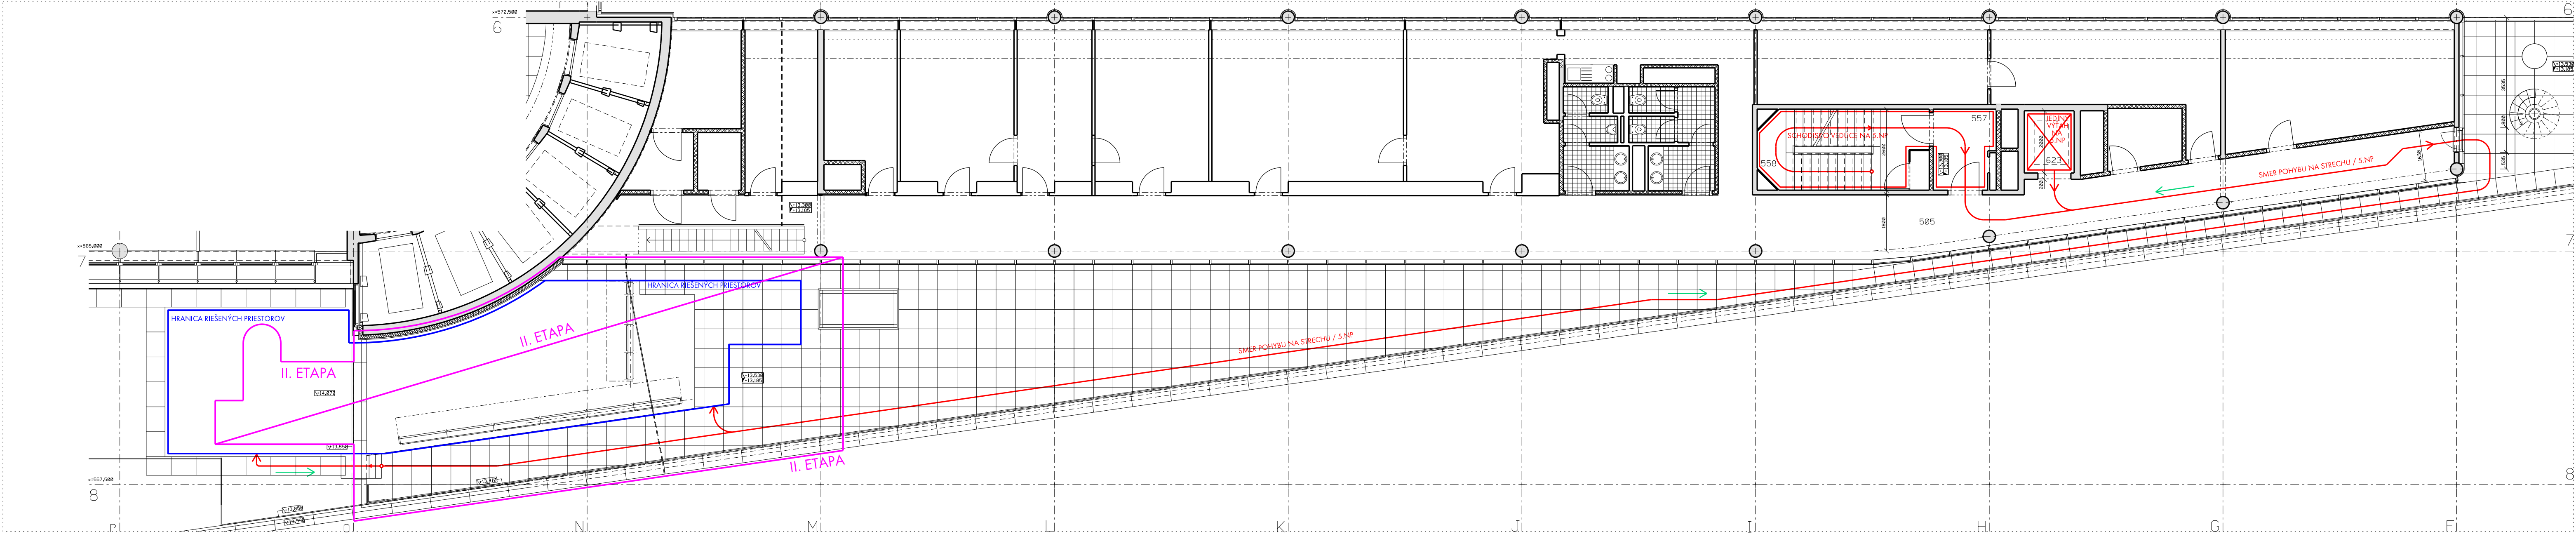

PÔDORYS 1.NP

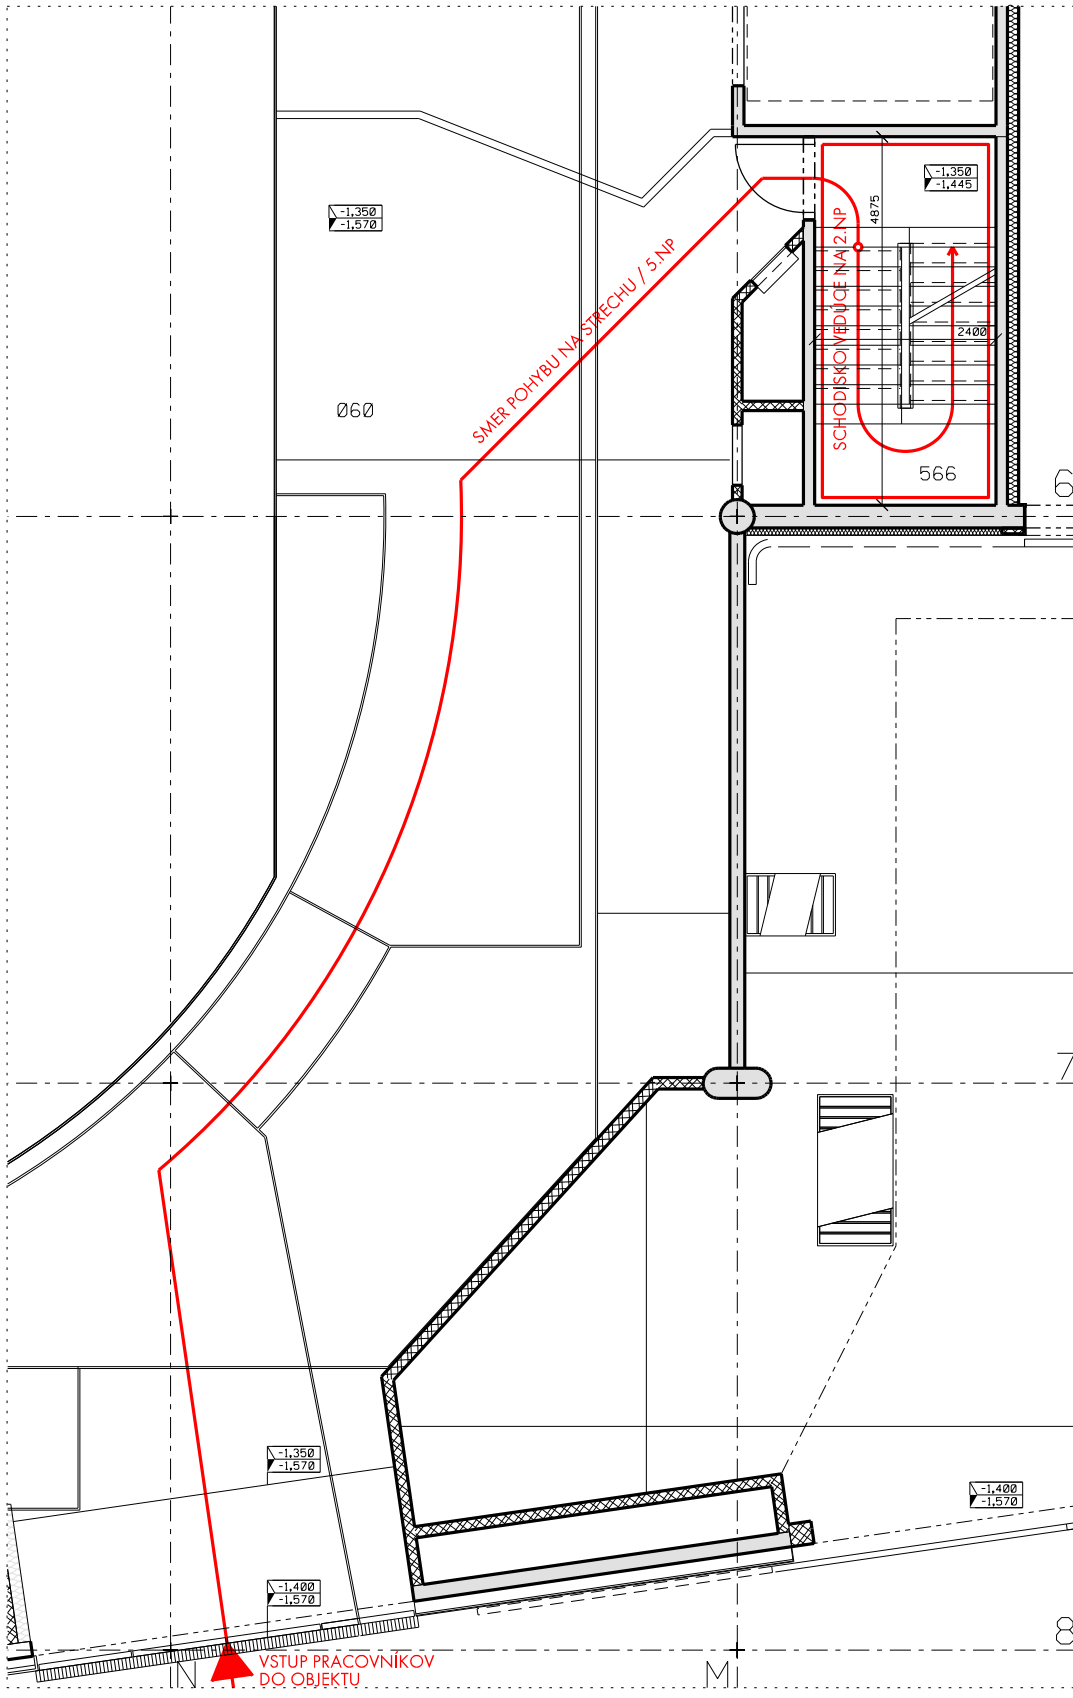

PÔDORYS 2.NP

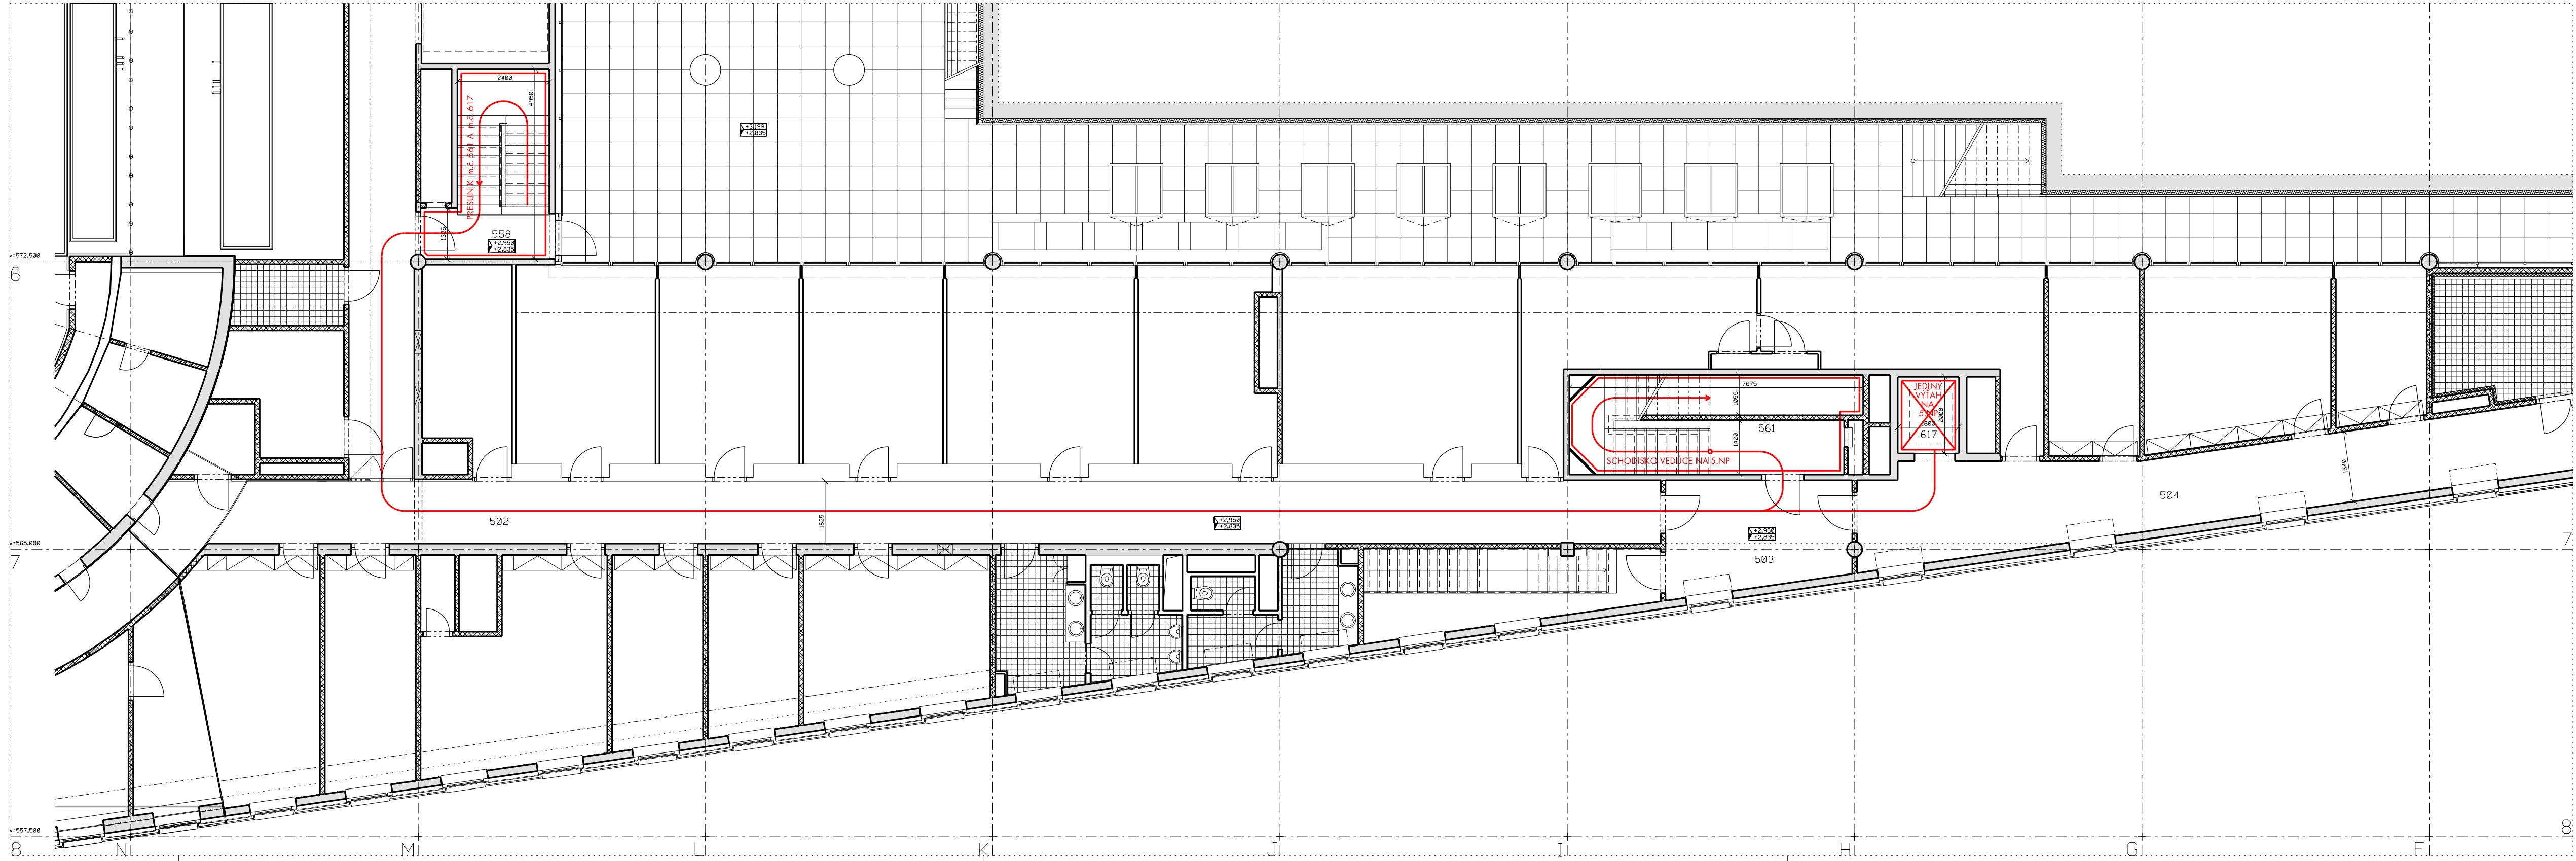

LEGENDA:

- NAVRHOVANÉ RIŠENIE / SMER POHYBU PRACOVNÍKOV K RIŠENÝM MIESTNOSTIAM
- SMER POHYBU PRACOVNÍKOV ZO STAVENISKA
- HRANICA RIŠENÝCH PRIESTOROV
- HRANICA RIŠENÝCH PRIESTOROV - II. ETAPA
- PÔVODNÉ KONŠTRUKCIE

POZNÁMKY:

- PROJEKT REKONŠTRUKCIE A MODERNIZÁCIE NEMÔŽE POSTIHNUŤ VŠETKY SKUTOČNOSTI, KTORÉ SA MÔŽU OBJAVIŤ PRI OKRÝVANÍ JEŠTĽU. KONŠTRUKCII STAVBY A MÔŽU MAŤ DOPAD NA PROJEKTOVÉ RIŠENIE
- NUTNÉ NAHLIADNUŤ DO VŠETKYCH ČASŤÍ PROJEKTOVEJ DOKUMENTÁCIE, VŤATANE PROFESII
- TENTO PROJEKT NENAHRAĐA DIELENSKÚ DOKUMENTÁCIU
- PRÍPADNÉ NEJASNOSTI V PROJEKTOVEJ DOKUMENTÁCII KONZULTOVAŤ S PROJEKTANTOMII
- PRED ZAČATÍM BÚRACÍCH PRÁČ JE POTREBNÉ JEŠTĽUJÚCE STAVEBNÉ OBJEKTY A VŠETKY TECHNOLOGICKÉ ZARIADENIA DOSTATOČNE OCHRÁNIŤ PRED POŠKODENÍM
- PRED ZAHÁJENÍM BÚRANIA A DEMONTÁŽE KONŠTRUKCII JE POTREBNÁ KONZULTÁCIA S PROJEKTANTOM STATIKY A GP. AŽ PO PRÍPADNÝCH KOREKCIÁCH A STANOVENÍ TECHNOLOGICKÉHO POSTUPU MÔŽNO S PRÁCAMI ZAČAŤ
- DODÁVATEL VYHOTOVÍ DIELENSKÚ DOKUMENTÁCIU - TÚTO PREDLOŽÍ PROJEKTANTOVI NA ODSÚHLASENIE
- PRÍPADNÉ NEJASNOSTI V PROJEKTOVEJ DOKUMENTÁCII KONZULTOVAŤ S PROJEKTANTOM
- ZHOTOVITEĽ JE PRED ZAČATÍM VÝROBY POVINNÝ SI PREŠTUDOVAŤ KOMPLETNÚ PROJEKTOVÚ DOKUMENTÁCIU A V PRÍPADE NEDOSTATKOV NA NE UPOZORNIŤ PROJEKTANTOV
- PRI ZHOTOVOVANÍ VÝROBKOV JE POTREBNÉ DODRŽIŤ PLATNÉ VÝHLÁŠKY A NORMY
- NEODDEĽUJTE: SÚČ. VÝKRESOVEJ ČASŤÍ SÚ AJ TECHNICKÉ SPRÁVY A POZNÁMKOVÝ APARÁT NA VÝKRESOCH
- UVEDENÉ DETAILY A TECHNICKÉ RIŠENIA SÚ PRINCÍPÁLNE, BUDU UPRESNENÉ V DIELENSKEJ DOKUMENTÁCII DODÁVATEĽA, KTORÉ SA PREDLOŽIA NA ODSÚHLASENIE GP
- VŠETKY ROZMERY BUDU PREVERENÉ ZAMERANÍM NA MIESTE - ROZDIELY BUDU KONZULTOVANÉ S PROJEKTANTOM
- PRE VŠETKY VÝROBKÝ PLATÍ POTREBA ŠTAROSTLIVÉHO REMESELNÉHO SPRACOVANIA NAJVIŠŠIEJ KVALITY, AKO JE ŠTANDARD CELEJ BUDOVY NBS
- Z KAŽDÉHO DRUHOU POLOŽKY BUDE VYHOTOVENÁ VZORKA CHARAKTERISTICKEJ ČASŤÍ POLOŽKY S DEFINITÍVNOU POVRCHOVOU ÚPRAVOU A Z RELEVANTNEJ VEKOSTI (UŤRČI PROJEKTANT) PRE OVERENIE VZHĽADU, SPOJOV A POD., VZORKA MUSÍ BYŤ ODSÚHLASENÁ PROJEKTANTOM
- NOVÉ PRVKY, KTORÉ SÚ PRIDÁVANÉ DO JEŠTĽUJÚCICH KONŠTRUKCII MUSIA BYŤ VO SVOJOM MATERIÁLE, KVALITE, ROZMEROCH A PREVEDENÍ TOTOŽNÉ S UŽ JEŠTĽUJÚCIMI PRVKAMI

NÁRODNÁ BANKA SLOVENSKA JE VÝZNAMNOU ŠTÁTNOU INŠTITÚCIOU. JEJ CENTRÁLA BOLA VYBUDOVANÁ S NÁROKOM NA NAJVIŠŠÍ REMESELNÝ A MATERIÁLOVÝ ŠTANDARD. TENTO ISTÝ NÁROK JE POLOŽENÝ NA VŠETKY PRÁCE A MATERIÁLU REKONŠTRUKCIE, JEDÁLNE A KUCHYNE, NA PRESNOSŤ VYHOTOVENIA, POVRCHOVÉ ÚPRAVY A SPOHLIVÉ FUNGOVANIE.

0,000 = 146,50 m.n.m.

SÚRADNICOVÝ SYSTÉM : JTSK, VÝŠKOVÝ SYSTÉM : Bpv


INVESTOR: NÁRODNÁ BANKA SLOVENSKA
Imricha Karvaša 1, 813 05 Bratislava
AUTORI: Ing.arch. M. KUSÝ, Ing.arch. P. PAŇÁK
ARCHITEKTIA A.B.K.P.Š. spol. s r.o.

HL. PROJEKTANT: PAŇÁK, VASS
ZOD. PROJEKTANT: VASS
VYPRACOVAL: fy. A.B.K.P.Š. spol. s r.o., Nobelova 34

STUPEŇ: REALIZAČNÝ PROJEKT
NÁZOV STAVBY: REKONŠTRUKCIA JEDÁLNE A KUCHYNE
MIESTO STAVBY: NBS, Imricha Karvaša 1, 813 05 Bratislava - Staré Mesto

ČASŤ: E 2.1 PROJEKT ORGANIZÁCIE VÝSTAVBY
OBJEKT: SO 16 BUDOVA NBS

VÝKRES: PÔDORYS 1. NP, 2.NP, 5.NP - ČASŤ

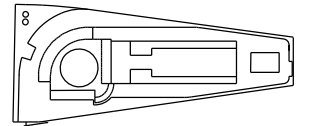

ARCHITEKTIA
A.B.K.P.Š.
1948 - 2022
BRATISLAVA 831 02
NOBELOVA 34
TEL: 02 / 43 41 26 98
MAIL: architekti@bkps.sk

PAŇÁK

DÁTUM: 04/2025
STUPEŇ: RP
FORMÁT: 10 A4
ZÁKAZKA Č.: 353-24-03
Č. VÝKRESU: E 2.1
06
M 1:100