


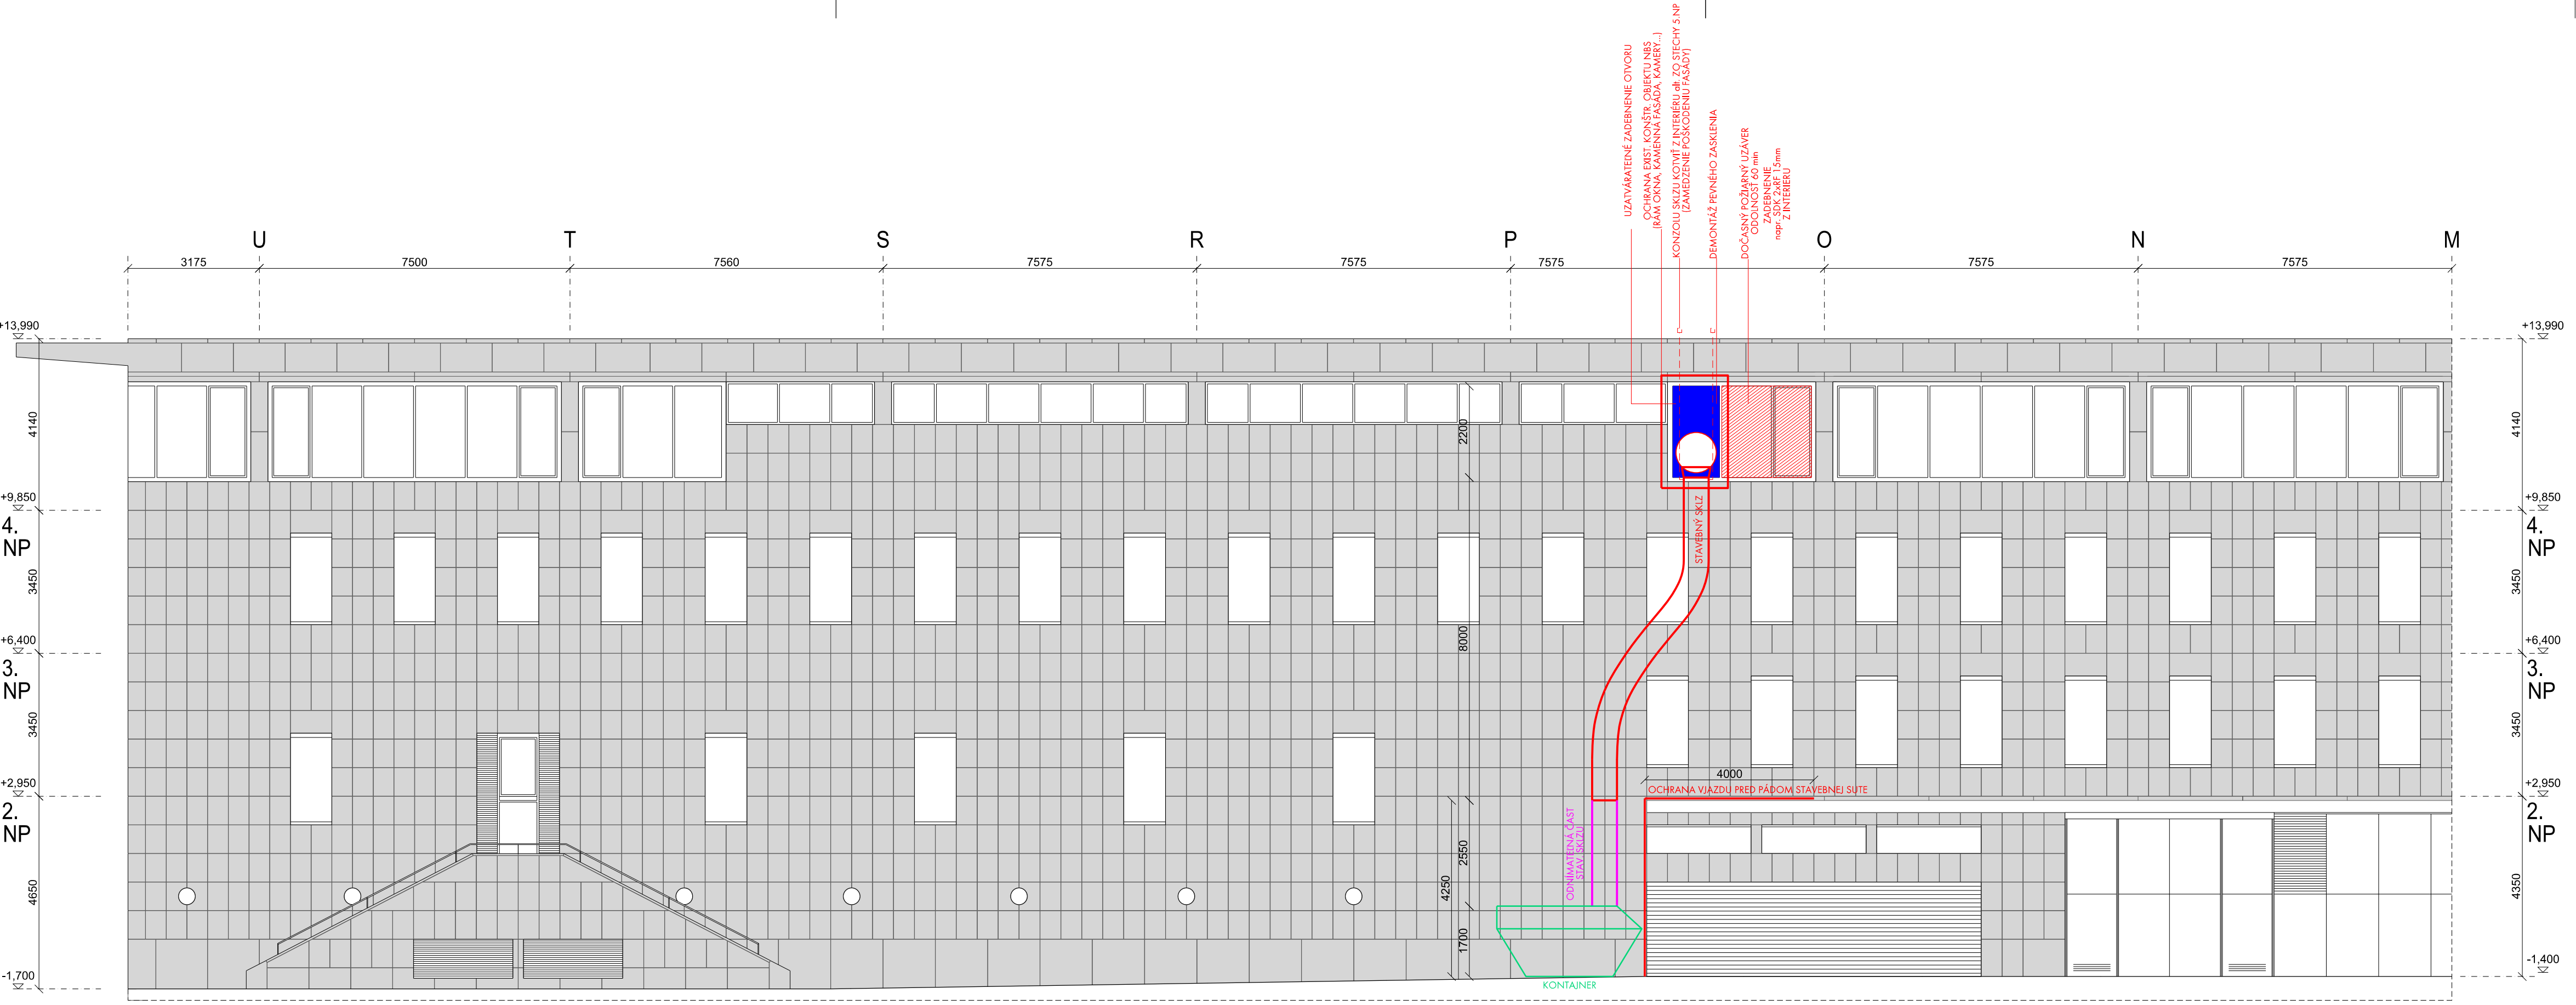

LEGENDA:

- NAVRHOVANÉ RIEŠENIE / KONŠTRUKCIE
- KONTAJNER
- OTVÁR. PLOCHA VO FASÁDE KU STAVEBNÉMU SKLZU
- ODNÍMATELNÁ ČASŤ STAVEBNÉMU SKLZU
- DOČASNÝ POŽIARNY UZÁVER
- PŮVODNÉ KONŠTRUKCIE

POZNÁMKY:

- PROJEKT REKONŠTRUKCIE A MODERNIZÁCIE NEMOŽE POSTIHNUŤ VŠETKY SKUTOČNOSTI, KTORÉ SA MÔŽU OBJAVIŤ PRI ODKRÝVANÍ JESTVU. KONŠTRUKCIÍ STAVBY A MÔŽU MAŤ DOPAD NA PROJEKTOVÉ RIEŠENIE
- NUTNÉ NAHLIADNUŤ DO VŠETKÝCH ČASŤÍ PROJEKTOVEJ DOKUMENTÁCIE, VRÁTANE PROFESIÍ
- TENTO PROJEKT NENAHŔADZA DIELENSKÚ DOKUMENTÁCIU
- PRÍPADNÉ NEJASNOSTI V PROJEKTOVEJ DOKUMENTÁCII KONZULTOVAŤ S PROJEKTANTOMI!
- PRED ZAČATÍM BÚRACÍCH PRÁČ JE POTREBNÉ JESTVUJÚCE STAVEBNÉ OBJEKTY A VŠETKY TECHNOLOGICKÉ ZARIADENIA DOSTATOČNE OCHRÁNIŤ PRED POŠKODENÍM
- PRED ZAHÁJENÍM BÚRANIA A DEMONTÁŽE KONŠTRUKCIÍ JE POTREBNÁ KONZULTÁCIA S PROJEKTANTOM STATIKY A GP. AŽ PO PRÍPADNÝCH KOREKCIÁCH A STANOVENÍ TECHNOLOGICKÉHO POSTUPU MOŽNO S PRÁCAMI ZAČAŤ
- DODÁVATEL VYHOTOVÍ DIELENSKÚ DOKUMENTÁCIU - TÚTO PREDLOŽÍ PROJEKTANTOVI NA ODSÚHLASENIE
- PRÍPADNÉ NEJASNOSTI V PROJEKTOVEJ DOKUMENTÁCII KONZULTOVAŤ S PROJEKTANTOM
- ZHOTOVITEĽ JE PRED ZAČATÍM VÝROBY POVINNÝ SI PREŠTUDOVAŤ KOMPLETNÚ PROJEKTOVÚ DOKUMENTÁCIU A V PRÍPADE NEDOSTATKOV NA NE UPOZORNIŤ PROJEKTANTOV
- PRI ZHOTOVOVANÍ VÝROBKOV JE POTREBNÉ DODRŽIAVAŤ PLATNÉ VYHLÁŠKY A NORMY
- NEODDELITEĽ. SÚČ. VÝKRESOVEJ ČASŤI SÚ AJ TECHNICKÉ SPRÁVY A POZNÁMKOVÝ APARÁT NA VÝKRESOCH
- UVEDENÉ DETAILS A TECHNICKÉ RIEŠENIA SÚ PRINCIPIÁLNE, BUDÚ UPRESNENÉ V DIELENSKEJ DOKUMENTÁCII DODÁVATEĽA, KTORÉ SA PREDLOŽIA NA ODSÚHLASENIE GP
- VŠETKY ROZMERY BUDÚ PREVERENÉ ZAMERANÍM NA MIESTE - ROZDIELY BUDÚ KONZULTOVANÉ S PROJEKTANTOM
- PRE VŠETKY VÝROBKÝ PLATÍ POTREBA STAROSTLIVÉHO REMESELNÉHO SPRACOVANIA NAUVYŠŠIEJ KVALITY, AKO JE ŠTANDARD CELEJ BUDOVY NBS
- Z KAŽDÉHO DRUHU POLOŽKY BUDE VYHOTOVENÁ VZORKA CHARAKTERISTICKEJ ČASŤI POLOŽKY S DEFINITÍVNOU POVRCHOVOU ÚPRAVOU A V RELEVANTNEJ VEIKOSTI (URČÍ PROJEKTANT) PRE OVERENIE VZHĽADU, SPOJOV A POD., VZORKA MUŠÍ BYŤ ODSÚHLASENÁ PROJEKTANTOM
- NOVÉ PRVKY, KTORÉ SÚ PRIDÁVANÉ DO JESTVUJÚCICH KONŠTRUKCIÍ MUSIA BYŤ VO SVOJEJ MATERIALITE, KVALITE, ROZMEROCH A PŘEVEDENÍ TOTOŽNÉ S UŽ JESTVUJÚCIMI PRVKAMI

NÁRODNÁ BANKA SLOVENSKA JE VÝZNAMNOU ŠTÁTNOU INŠTITÚCIOU. JEJ CENTRÁLA BOLA VYBUDOVANÁ S NÁROKOM NA NAUVYŠŠÍ REMESELNÝ A MATERIÁLOVÝ ŠTANDARD. TENTO ISTÝ NÁROK JE POLOŽENÝ NA VŠETKY PRÁCE A MATERIÁLU REKONŠTRUK. A MODER. KUCHYNE, VÝDAJA JEDÁL A JEDÁLNE, NA PRESNOSŤ VYHOTOVENIA, POVRCHOVÉ ÚPRAVY A SPOĽAHLIVÉ FUNGOVANIE.

0,000 = 146,50 m.n.m.
SÚRADNICOÝ SYSTÉM : JTSK, VÝŠKOVÝ SYSTÉM : Bpv

INVESTOR: NÁRODNÁ BANKA SLOVENSKA
Imricha Karvaša 1, 813 05 Bratislava

AUTORI: Ing.arch. M. KUSÝ, Ing.arch. P. PAŇÁK
ARCHITEKTI A B.K.P.Š. spol. s r.o.

HL. PROJEKTANT
PAŇÁK, VASS

ZOD.PROJEKTANT
VASS

fy. A B.K.P.Š. spol. s r.o., Nobelova 34

STUPEŇ: REALIZAČNÝ PROJEKT

NÁZOV STAVBY: REKONŠTRUKCIA JEDÁLNE A KUCHYNE

MIESTO STAVBY: NBS, Imricha Karvaša 1, 813 05 Bratislava - Staré Mesto

ČASŤ: E 2.1 PROJEKT ORGANIZÁCIE VÝSTAVBY

OBJEKT: SO 16 BUDOVA NBS

VÝKRES: POHĽAD OD SLOVANSKEJ UL. - ČASŤ

ARCHITEKTI
A B.K.P.Š.
spol. s r.o., BRATISLAVA 831 02
NOBELOVA 34

TEL: 02 / 43 41 26 98 MAIL: architekti@bkps.sk

Č. VÝKRESU
E 2.1
07

DÁTUM
04/2025

STUPEŇ
RP

FORMÁT
04 A4

ZÁKAZKA Č.
353-24-03

M 1:100