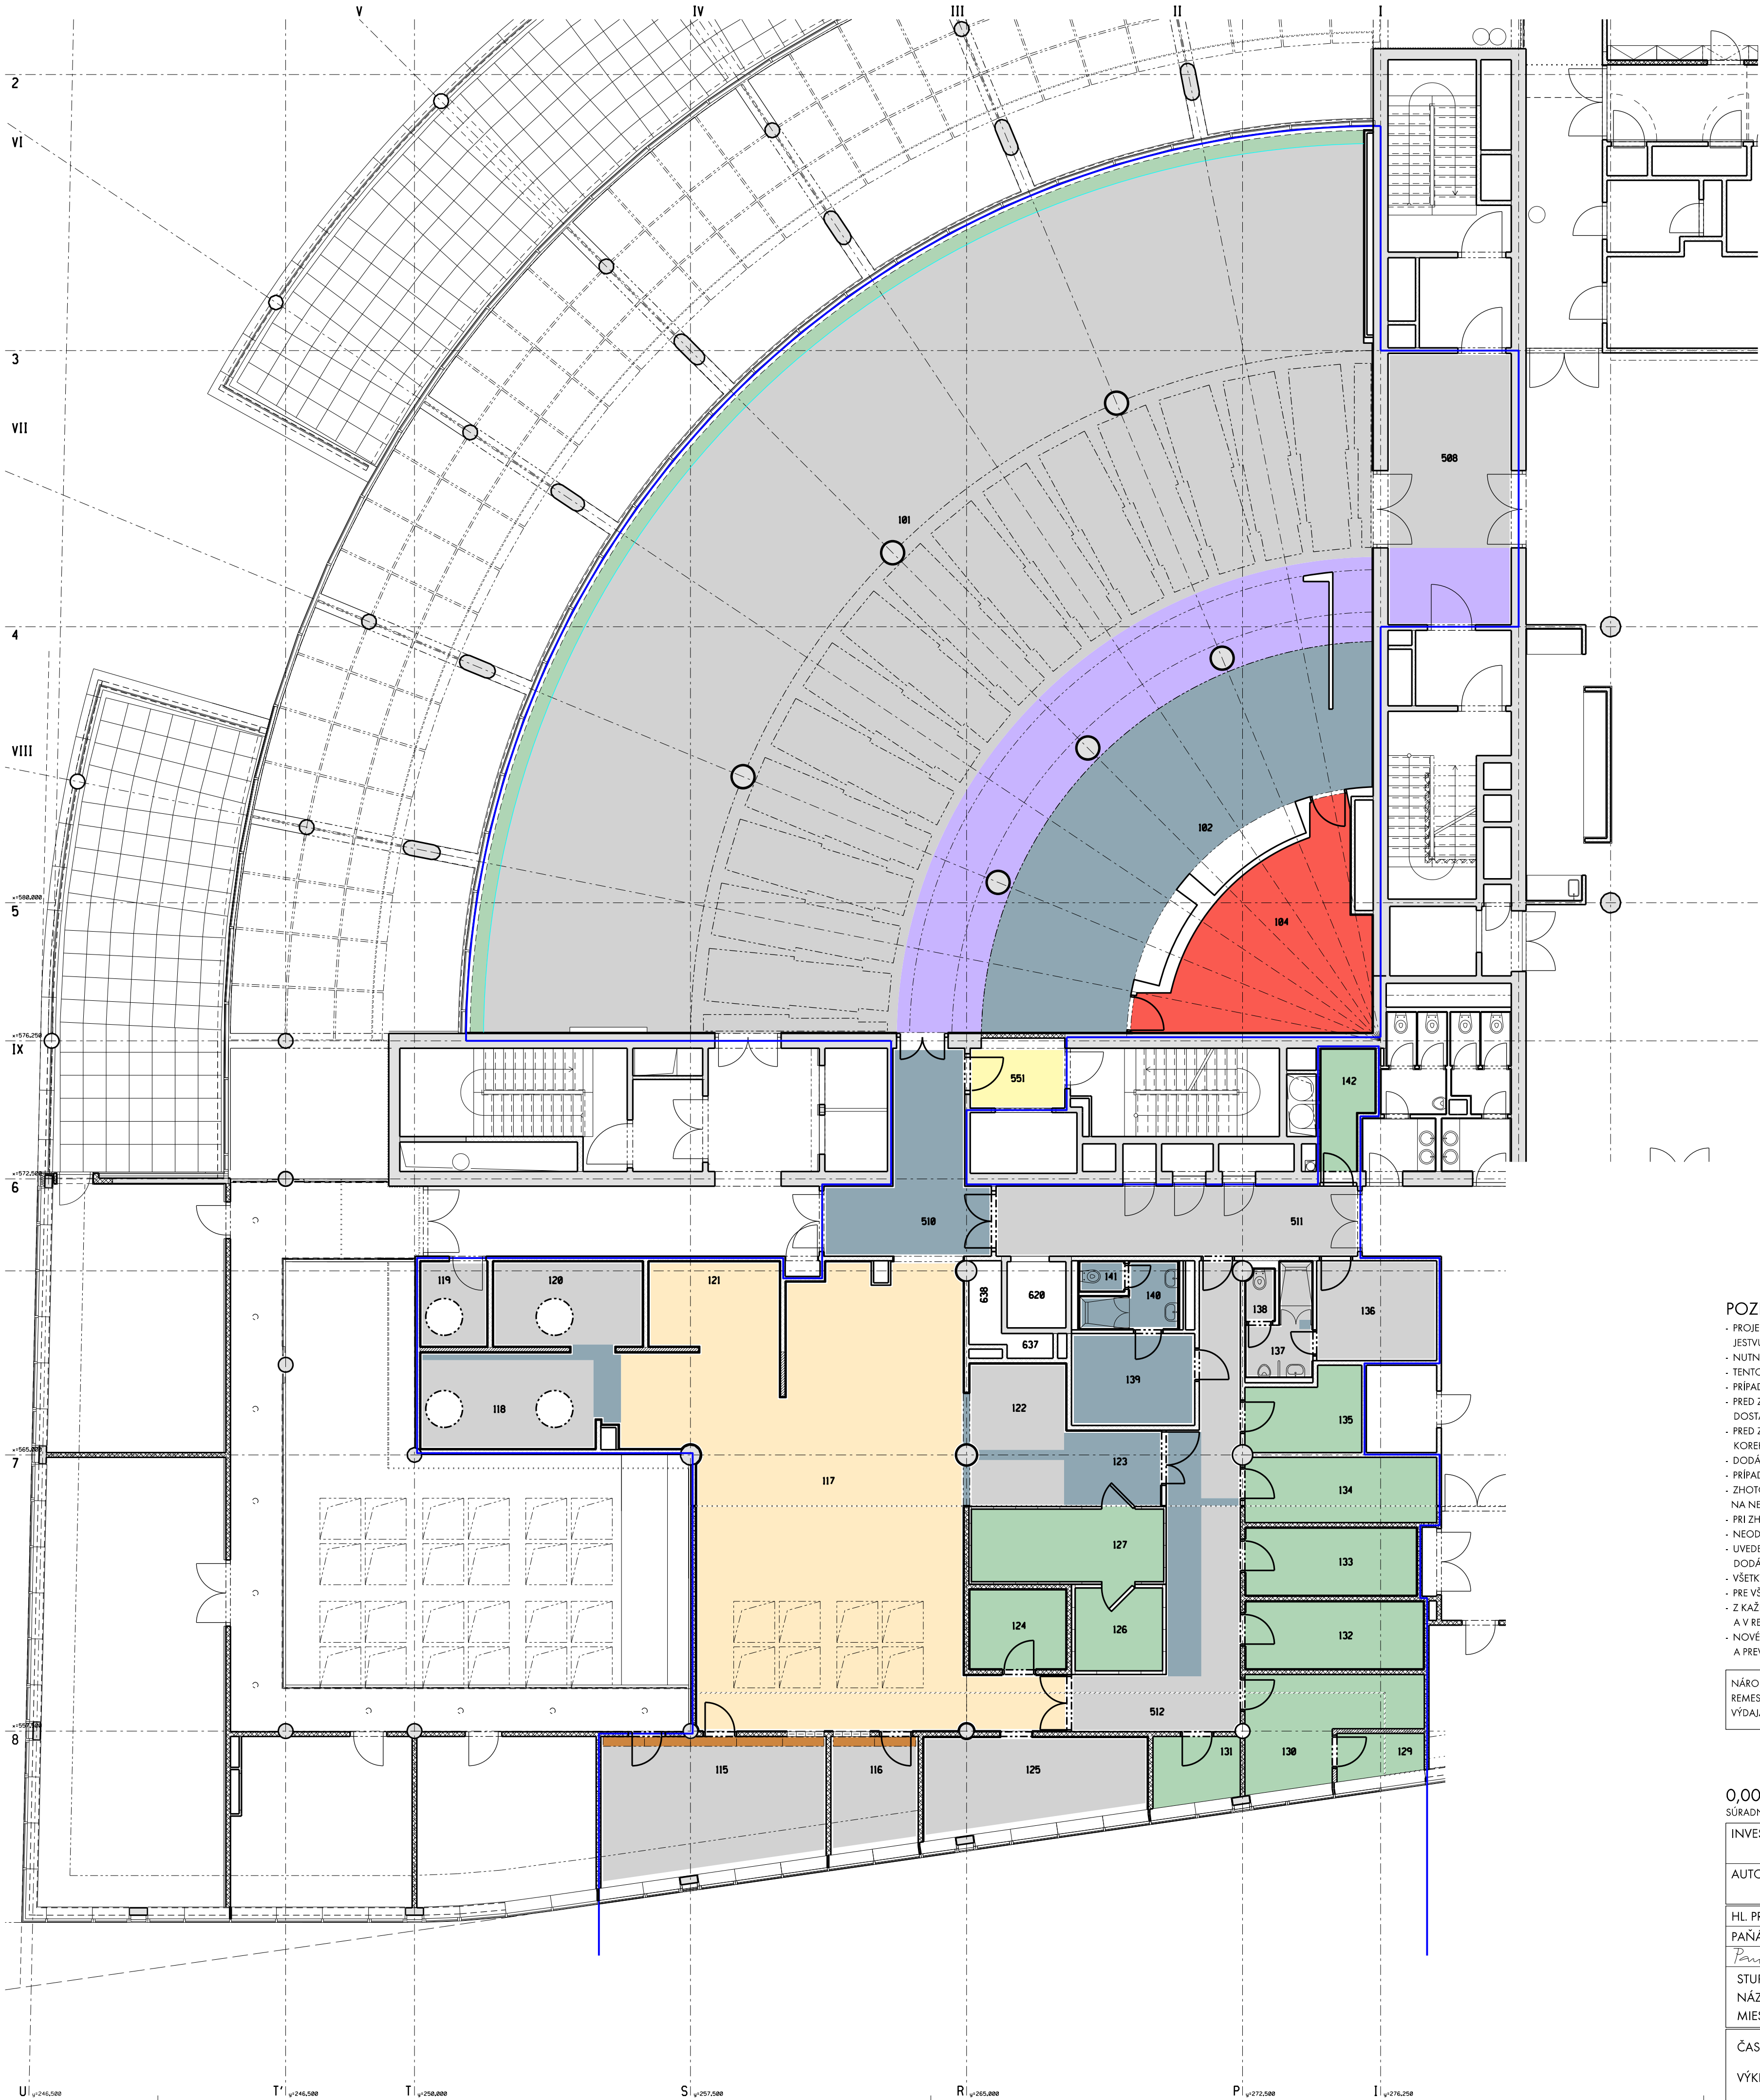




LEGENDA MIESTNOSTÍ - 4.NP, dcA, dcB2 (jedáleň, kuchyňa) :

M.Č	NÁZOV	PLOCHA [m²]	STROP	DRUH STROPU / PODHLADU
4 101	JEDALEŇ	279,30	C 20	STIERKA
4 102	VÝDAJ JEDÁL	151,30	C 20, C 23 C 24	STIERKA, SKT PODHLAD SKT PODHLAD IMPREGNOVANÝ
4 104	UMÝVÁREN BIELEHO RIADU	25,00	C 25	SKT PODHLAD DO VĽHKÉHO PROSTREDIA
4 115	DENNÁ MIESTNOSŤ	22,60	C 20, C 22	STIERKA, NÁTER NA ROŠŤ
4 116	ŠÉFKUCHÁR	7,30	C 20, C 22	STIERKA, NÁTER NA ROŠŤ
4 117	VARŇA	97,00	C 21, GIF	VZDUCHOTECHNICKÝ STROP
4 118	ČISTÁ PRÍPRAVA ZELENINY	12,70	C 20, C 24	STIERKA, SKT PODHLAD IMPREGNOVANÝ
4 119	UMÝVÁREN RIADKU - SALÓN	4,25	C 20, C 24	STIERKA, SKT PODHLAD IMPREGNOVANÝ
4 120	STUDENÁ KUCHYŇA	9,70	C 20, C 24	STIERKA, SKT PODHLAD IMPREGNOVANÝ
4 121	UMÝVÁREN KUCH. RIADU	8,50	C 21, GIF	VZDUCHOTECHNICKÝ STROP
4 122	ČISTÁ PRÍPRAVA MÄSA	6,45	C 20, C 24	STIERKA, SKT PODHLAD IMPREGNOVANÝ
4 123	HRUBÁ PRÍPRAVA MÄSA	9,25	C 20	STIERKA
4 124	DENNÝ SKLAD	7,25	C 20	STIERKA
4 125	PRÍPRAVA CESTA, MÜČNIKOV	15,00	C 20	STIERKA
4 126	MRAZIACI BOX	5,40	-	-
4 127	CHLADIACI BOX	10,50	-	-
4 129	PREDSEIŇ	11,25	C 20	STIERKA
4 130	SKLAD MÜKY	2,65	C 20	STIERKA
4 131	SKLAD AROMA. POTRAVIN	4,30	C 20	STIERKA
4 132	SKLAD KUCH. POTRIEB	9,15	C 20	STIERKA
4 133	CHLADNIČKY	9,75	C 20	STIERKA
4 134	SKLAD NÄPOJOV	9,10	C 20	STIERKA
4 135	SKLAD KONZERV	6,35	C 20	STIERKA
4 136	ŠÄTNÄ MÜŽI	8,90	C 20	STIERKA
4 137	SOCIÄLNE ZARIADENIE MÜŽI	4,50	C 20	STIERKA
4 138	TOILETY MÜŽI	1,15	C 20	STIERKA
4 139	ŠÄTNÄ ŽENY	8,40	C 24	SKT PODHLAD IMPREGNOVANÝ
4 140	SOCIÄLNE ZARIADENIE ŽENY	3,55	C 24	SKT PODHLAD IMPREGNOVANÝ
4 141	TOILETY ŽENY	1,10	C 24	SKT PODHLAD IMPREGNOVANÝ
4 142	UPRÄTOVÄČKA	4,30	C 20	STIERKA

4 508	CHODBA	24,70	C 20, C 23	STIERKA, SKT PODHLAD
4 510	CHODBA	16,00	C 24	SKT PODHLAD IMPREGNOVANÝ
4 511	CHODBA	18,70	C 20	STIERKA
4 512	CHODBA	25,5	C 20, C 24	STIERKA, SKT PODHLAD IMPREGNOVANÝ
4 551	PREDSEIŇ	5,00	C 26	SKT PODHLAD PROTIPOŽIARNY

LEGENDA MATERIÄLOV :

C 20
C 21, GIF
C 22
C 23
C 24
C 25
C 26

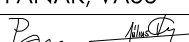
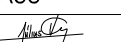
POZNÄMKY:

- PROJEKT REKONSTRUKCIE A MODERNIZÄCIE NEMÜŽE POSTIHNUŤ VŠETKY SKUTOČNOSTI, KTORÉ SA MÜŽU OBJAVIŤ PRI ODKRÝVANÍ JESTVU. KONSTRUKCII STAVBY A MÜŽU MÄŤ DOPAD NA PROJEKTOVÉ RIŠENIE
- NUTNÉ NAHLADNUŤ DO VŠETKYCH ČÄSTÍ PROJEKTOVEJ DOKUMENTÄCIE, VRÄTANE PROFESII
- TENTO PROJEKT NENÄHRÄDZA DIELENSKÜ DOKUMENTÄCIÜ
- PRIPÄDNÉ NEJASNOSTI V PROJEKTOVEJ DOKUMENTÄCII KONZULTOVÄŤ S PROJEKTANTOMII
- PRED ZÄČÄTÍM BÜRÄCÍCH PRÄC JE POTREBNÉ JESTVUIJÜCE STAVEBNÉ OBJEKTY A VŠETKY TECHNOLÖGICKÉ ZARIADENIA DOSTÄTOČNE OCHRÄNIŤ PRED POŠKÖDENÍM
- PRED ZAHÄJENÍM BÜRANIA A DEMONTÄŽE KONSTRUKCII JE POTREBNÄ KONZULTÄCIA S PROJEKTANTOM STATIKY A GP. ÄŽ PO PRIPÄDNÝCH KÖREKCIÄCH A STANOVENÍ TECHNOLÖGICKÉHO POSTUPU MÜŽNO S PRÄCAMI ZÄČÄŤ
- DODÄVÄTEĽ VYHOTÖVÍ DIELENSKÜ DOKUMENTÄCIÜ - TÜTO PREDLOŽII PROJEKTANTÖVI NA ÖDSÜHLÄSENIE
- PRIPÄDNÉ NEJASNOSTI V PROJEKTOVEJ DOKUMENTÄCII KONZULTOVÄŤ S PROJEKTANTOM
- ZHÖTÖVITEĽ JE PRED ZÄČÄTÍM VÝROBY PÖVINNÝ SI PREŠTÜDOVÄŤ KOMPLETNÜ PROJEKTOVÜ DOKUMENTÄCIÜ A V PRIPÄDE NEDÖSTATKÖV NA NE ÜPOZÖRNIŤ PROJEKTANTÖV
- PRI ZHÖTÖVOVANÍ VÝROBKÖV JE POTREBNÉ DÖDRIÄVÄŤ PLÄTNÉ VÝHLÄŠKY A NÖRMY
- NEÖDÖBITEĽ SÜČ. VÝKRESÖVEJ ČÄSTI SÜ AJ TECHNICKÉ SPRÄVY A POZNÄMKÖVÝ ÄPARÄT NA VÝKRESÖCH
- ÜVEDENÉ DETÄLI A TECHNICKÉ RIŠENIA SÜ PRINCIPÄLNE, BÜDÜ ÜPRESNENÉ V DIELENSKEJ DOKUMENTÄCII
- DÖDÄVÄTEĽ, KTORÉ SA PREDLOŽII NA ÖDSÜHLÄSENIE GP
- VŠETKY ROZMERY BÜDÜ PREVERENÉ ZÄMERÄNÍM NA MIESTE - ROZDIELY BÜDÜ KONZULTOVANÉ S PROJEKTANTOM
- PRE VŠETKY VÝROBKY PLÄTII POTREBA STARÖSTIÜVÉHO REMESLENÉHO SPRÄCOVANIA NA VÝŠŠIEJ KVALITÜ, ÄKO JE STÄNDÄR CEĽEJ BUDÖVY NBS
- Z KÄŽDÉHO DRUHU POLOŽKY BÜDE VYHÖTÖVENÄ VÖZKRA CHARAKTERISTICKEJ ČÄSTI POLOŽKY S DEFINITIVNÜ PÖVRCHOVOÜ ÜPRAVOU
- A V RELEVÄNTNEJ VEKÖSTI (ÜRČII PROJEKTANT) PRE ÖVERENIE VZHÄDU, SPOJOV A POD. VÖZKRA MÜSI BYŤ ÖDSÜHLÄSENÄ PROJEKTANTOM
- NOVÉ PRVKY, KTORÉ SÜ PRIDÄVANÉ DO JESTVUIJÜCÍCH KONSTRUKCII MÜSIA BYŤ VO SVOJEJ MATERIÄLITE, KVALITE, ROZMEROCH
- ÄPREVEDENÍ TÖTOŽNÉ S ÜJ JESTVUIJÜCIMI PRVKAMI

NÄRÖDNÄ BANKA SLOVENSKA JE VÝZNÄMNÖU ŠÄTNÖU INŠTITÜCIÜ. JEJ CENTRÄLÄ BÖLA VYBUDÖVANÄ S NÄROKOM NA NAJVÝŠŠII REMESLENÝ A MATERIÄLOVÝ ŠTÄNDÄR. TENTO ISTÝ NÄROK JE POLOŽENÝ NA VŠETKY PRÄCE A MATERIÄITU REKONSTRUK. A MODER. KUCHYŇE, VÝDAJA JEDÄL A JEDÄLNE, NA PRESNÖST VYHÖTÖVENIA, PÖVRCHOVÉ ÜPRAVY A SPOHÄLIVÉ FUNGOVANIE.

0,000 = 146,50 m.n.m.

SÜRADNICOÝ SÝSTÉM : JTSK, VÝŠKÖVÝ SÝSTÉM : 8pv

INVESTOR: NÁRODNÁ BANKA SLOVENSKA Imricha Karvaša 1, 813 05 Bratislava			ARCHITEKT I A. B. K. P. Š. spol. s r.o. - BRATISLAVA 813 02 NOBEOVA 34	
AUTORI: Ing.arch. M. KUSÝ, Ing.arch. P. PAŇÁK ARCHITEKTI A.B.K.P.Š. spol. s r.o.			TEL: 02 / 43 41 26 98 MAIL: architekti@bkps.sk	
HL. PROJEKTANT	ZOD. PROJEKTANT			
PAŇÁK, VASS	VASS			
				
STUPEŇ: REALIZAČNÝ PROJEKT				
NÁZOV STAVBY: REKONŠTRUKCIA JEDÁLNE A KUCHYNE				
MIESTO STAVBY: NBS, Imricha Karvaša 1, 813 05 Bratislava - Staré Mesto				
ČASŤ: E 1.13 INTERIÉR				
VÝKRES: PÔDORYS STROPOV - 4.NP - KUCHYŇA, VÝDAJ, JEDÁLEN				