


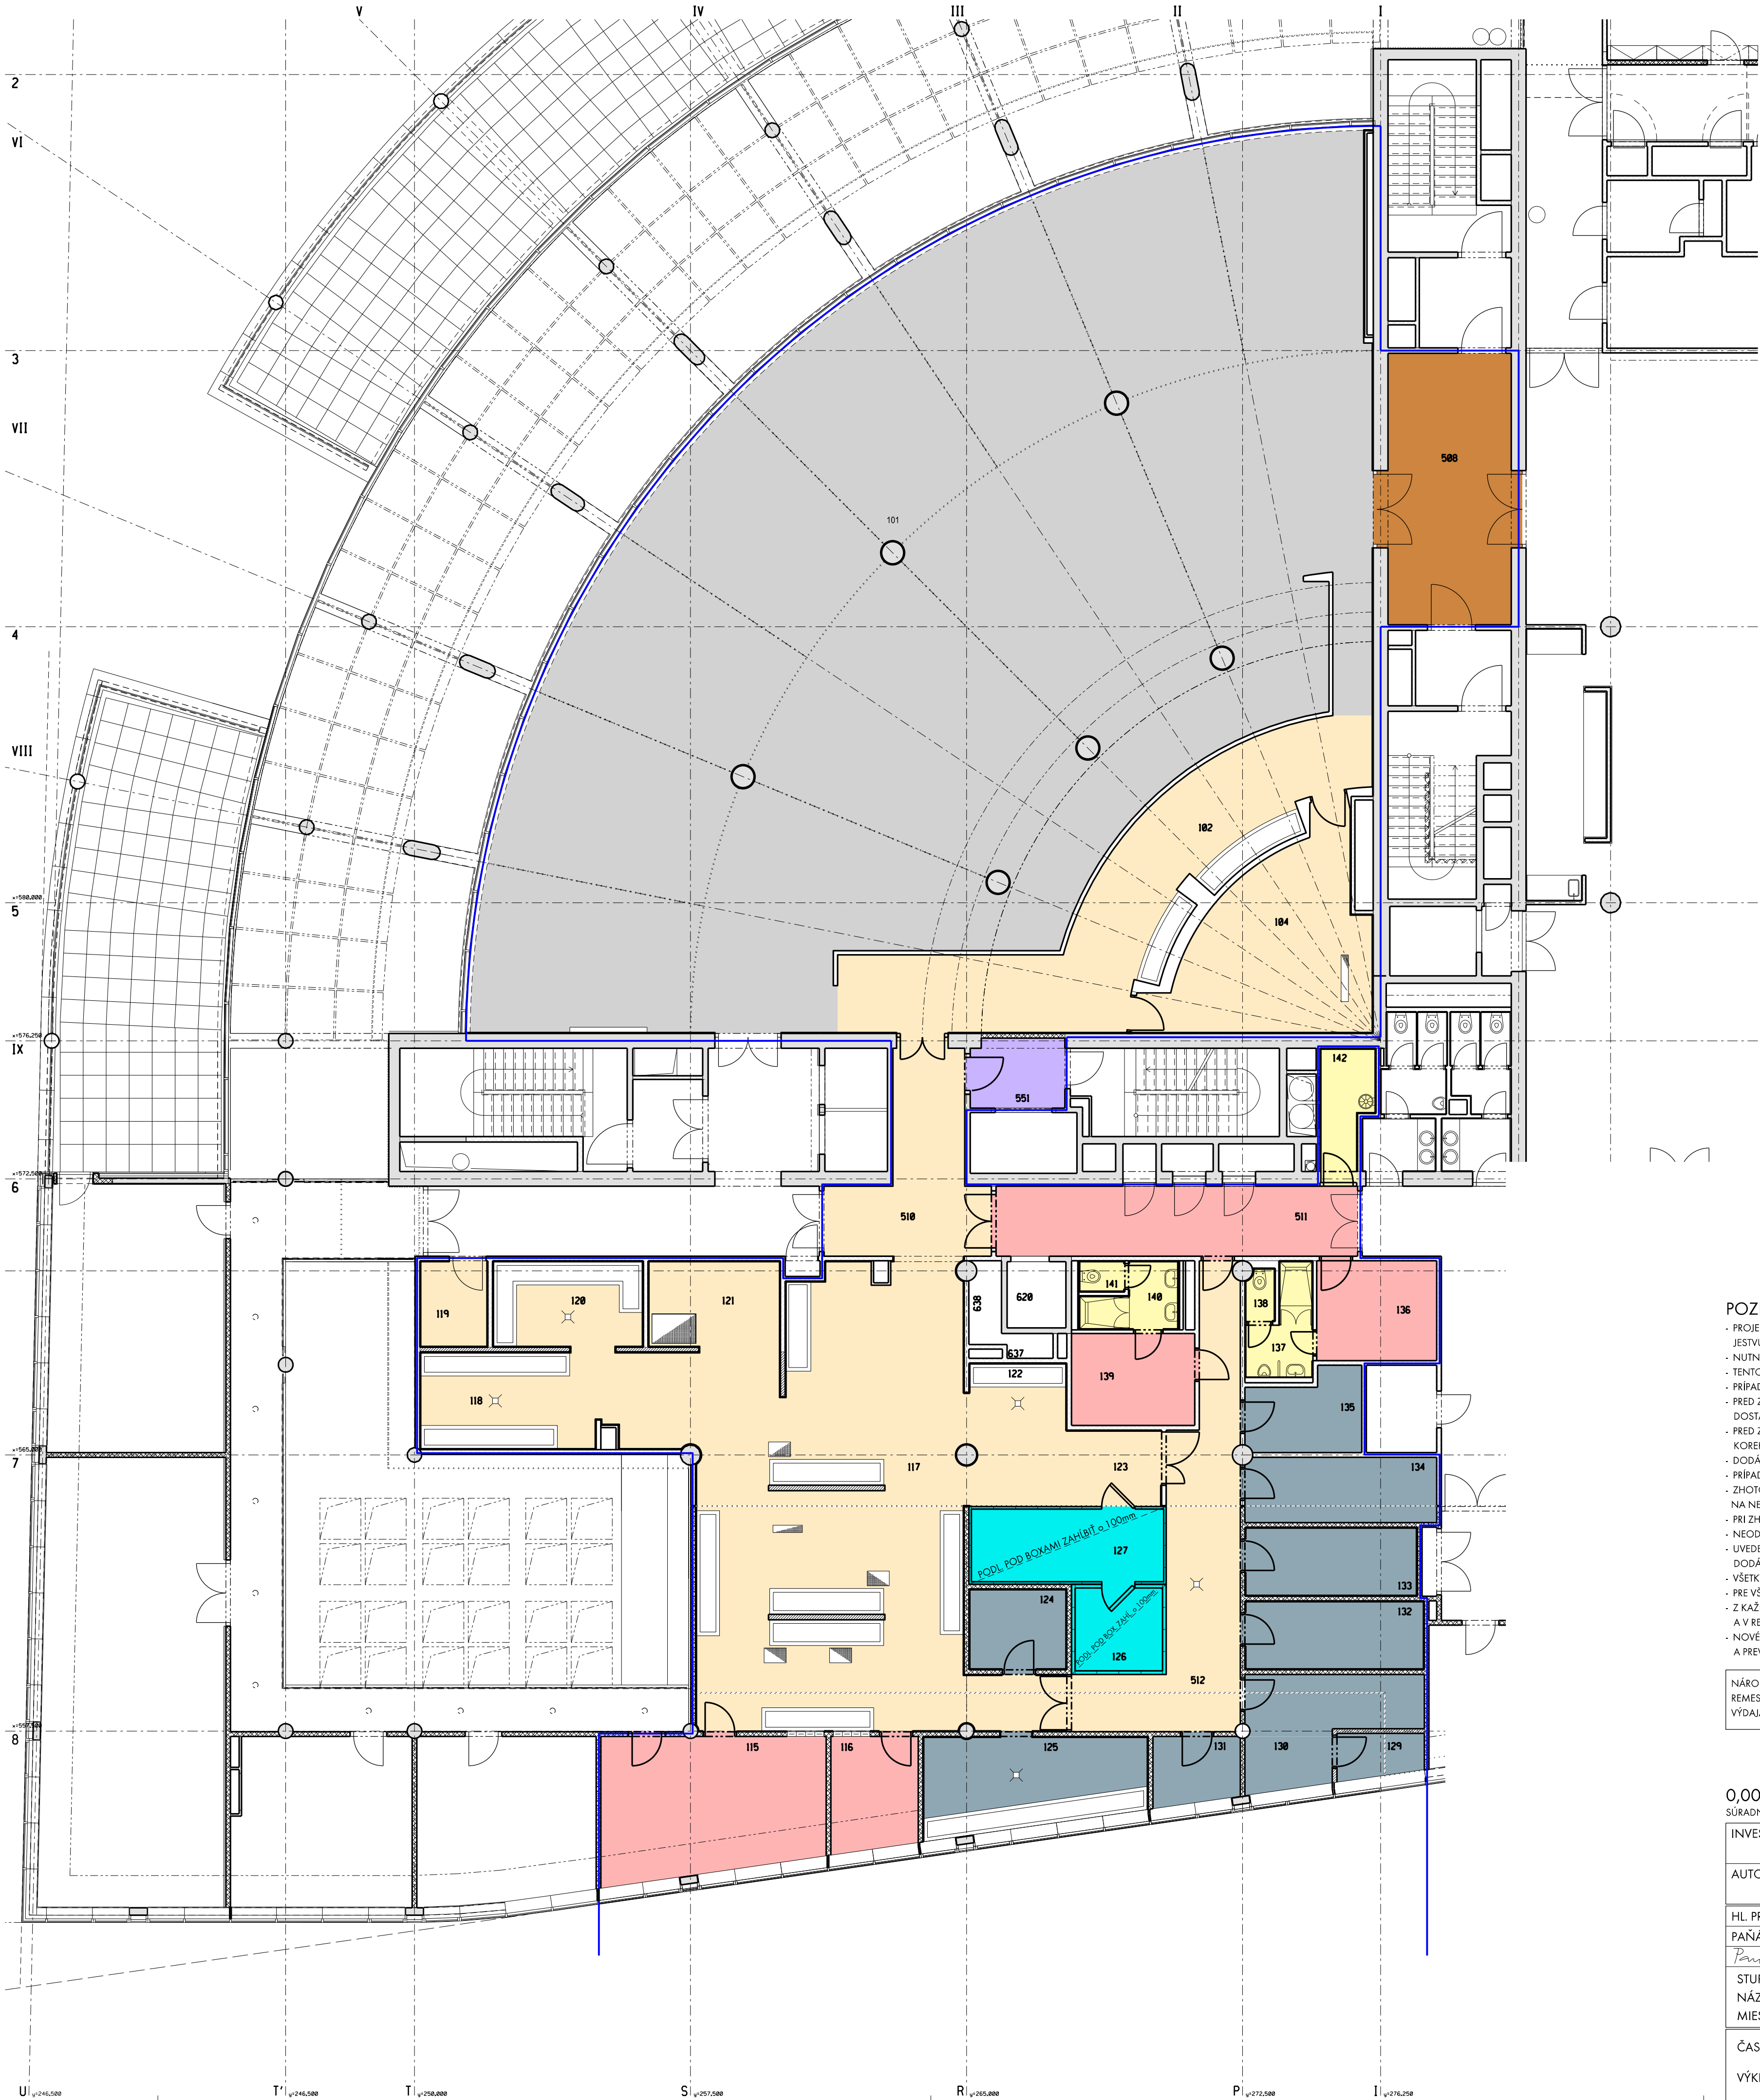

LEGENDA MIESTNOSTÍ - 4.NP, dcA, dcB2 (jedáleň, kuchyňa) :

M.Č	NÁZOV	PLOCHA /m ² /	PODLAHA	POVRCHOVÝ MATERIÁL	SOKEL
4 101	JEDÁLEŇ	279,30	A 20	VINYL (LINOLEUM)	E 23
4 102	VÝDAJ JEDÁL	151,30	A 20, A 21 A 22, A 24	VINYL (LINOLEUM) LIATY POLYURETÁNBETÓN	E 20, E 21 E 23
4 104	UMÝVÁREN BIELEHO RIADU	25,00	A 24	LIATY POLYURETÁNBETÓN	E 20
4 115	DENNÁ MIESTNOSŤ	22,60	A 27	VINYL (LINOLEUM)	E 23
4 116	ŠÉFKUCHÁR	7,30	A 27	VINYL (LINOLEUM)	E 23
4 117	VARNA	97,00	A 24	LIATY POLYURETÁNBETÓN	E 20, E 21
4 118	ČISTÁ PRÍPRAVA ZELENINY	12,70	A 24	LIATY POLYURETÁNBETÓN	E 20, E 21
4 119	UMÝVÁREN RIADKU - SALÓN	4,25	A 24	LIATY POLYURETÁNBETÓN	E 20
4 120	STUDENÁ KUCHYŇA	9,70	A 24	LIATY POLYURETÁNBETÓN	E 20, E 21
4 121	UMÝVÁREN KUCH. RIADU	8,50	A 24	LIATY POLYURETÁNBETÓN	E 20
4 122	ČISTÁ PRÍPRAVA MÄSA	6,45	A 24	LIATY POLYURETÁNBETÓN	E 20, E 21
4 123	HRUBÁ PRÍPRAVA MÄSA	9,25	A 24	LIATY POLYURETÁNBETÓN	E 20
4 124	DENNÝ SKLAD	7,25	A 22	LIATY POLYURETÁNBETÓN	E 20
4 125	PRÍPRAVA CESTA, MÜČNIKOV	15,00	A 22	LIATY POLYURETÁNBETÓN	E 20, E 21
4 126	MRAZIACI BOX	5,40	A 26	-	-
4 127	CHLADIACI BOX	10,50	A 26	-	-
4 129	PREDSEIŇ	11,25	A 22, A 23	LIATY POLYURETÁNBETÓN	E 20
4 130	SKLAD MÜKY	2,65	A 22	LIATY POLYURETÁNBETÓN	E 20
4 131	SKLAD AROMA. POTRAVIN	4,30	A 22	LIATY POLYURETÁNBETÓN	E 20
4 132	SKLAD KUCH. POTRIEB	9,15	A 22	LIATY POLYURETÁNBETÓN	E 20
4 133	CHLADNIČKY	9,75	A 22	LIATY POLYURETÁNBETÓN	E 20
4 134	SKLAD NÄPOJOV	9,10	A 22	LIATY POLYURETÁNBETÓN	E 20
4 135	SKLAD KONZERV	6,35	A 22	LIATY POLYURETÁNBETÓN	E 20
4 136	ŠÄTŇA MÜŽI	8,90	A 27	LINOLEUM	E 20
4 137	SOCIÄLNE ZARIADENIE MÜŽI	4,50	A 28	KERAMICKÄ DLAŽBA	-
4 138	TOILETY MÜŽI	1,15	A 28	KERAMICKÄ DLAŽBA	-
4 139	ŠÄTŇA ŽENY	8,40	A 27	LINOLEUM	E 20
4 140	SOCIÄLNE ZARIADENIE ŽENY	3,55	A 28	KERAMICKÄ DLAŽBA	-
4 141	TOILETY ŽENY	1,10	A 28	KERAMICKÄ DLAŽBA	-
4 142	UPRÄTOVÄČKA	4,30	A 28	KERAMICKÄ DLAŽBA	-
4 508	CHODBA	24,70	A 29	KOBEREC	E 22
4 510	CHODBA	16,00	A 24	LIATY POLYURETÄNBETÓN	E 20
4 511	CHODBA	18,70	A 27	LINOLEUM	E 20
4 512	CHODBA	25,5	A 24	LIATY POLYURETÄNBETÓN	E 20
4 551	PREDSEIŇ	5,00	A 1/2	LIÄTE TERÄZZO	E 1/3

POZNÄMKY:

- PROJEKT REKONŠTRUKCIE A MODERNIZÄCIE NEMÜŽE POSTHNÜŤ VŠETKY SKUTOČNOSTI, KTORÉ SA MÜŽU OBJÄVIŤ PRI ODKRÝVANÍ JESTVU. KONŠTRUKCII STAVBY A MÜŽU MÄŤ DOPAD NA PROJEKTOVÉ RIŠENIE
- NUTNÉ NAHLÄDNÜŤ DO VŠETKÝCH ČÄSTÍ PROJEKTOVEJ DOKUMENTÄCIE, VÄRÄTANE PROFESII
- TENTO PROJEKT NENÄHRÄDZA DIELENSKÜ DOKUMENTÄCIÜ
- PRIPÄDNÉ NEJASNOSTI V PROJEKTOVEJ DOKUMENTÄCII KONZULTOVÄŤ S PROJEKTANTOMII
- PRED ZÄČÄTÍM BÜRÄCÍCH PRÄC JE POTREBNÉ JESTVÜJÜCE STAVEBNÉ OBJEKTY A VŠETKY TECHNOLOGICKÉ ZARIADENIA DOSTÄTOČNE OCHRÄNIŤ PRED POŠKODENÍM
- PRED ZÄHÄJENÍM BÜRANIA A DEMONTÄŽE KONŠTRUKCII JE POTREBNÄ KONZULTÄCIA S PROJEKTANTOM STATIKY A GP. ÄŽ PO PRIPÄDNÝCH KOREKCIÄCH A STANOVENÍ TECHNOLOGICKÉHO POSTUPU MÜŽNO S PRÄCAMI ZÄČÄŤ
- DODÄVÄTEĽ VYHOTOVÍ DIELENSKÜ DOKUMENTÄCIÜ - TÜTÜ PREDLOŽII PROJEKTANTOVI NA ODSÜHLÄSENIE
- PRIPÄDNÉ NEJASNOSTI V PROJEKTOVEJ DOKUMENTÄCII KONZULTOVÄŤ S PROJEKTANTOM
- ZHOTOVITEĽ JE PRED ZÄČÄTÍM VÝROBY POVINNÝ SI PREŠTUDOVÄŤ KOMPLETNÜ PROJEKTOVÜ DOKUMENTÄCIÜ A V PRIPÄDE NEDOSTATKOV NA NE UPOZORNII PROJEKTANTOV
- PRI ZHOTOVÖVANÍ VÝROBKOV JE POTREBNÉ DODRŽÄVÄŤ PLÄTNÉ VÝHLÄSKY A NÖRMY
- NEODDEĽTEĽ. SÜČ. VÝKRESOVEJ ČÄSTI SÜ AJ TECHNICKÉ SPRÄVY A POZNÄMKOVÝ ÄPARÄT NA VÝKRESOCH
- UVEDENÉ DETÄLY A TECHNICKÉ RIŠENIA SÜ PRINCIPÄLNE, BÜDÜ UPRESNENÉ V DIELENSKEJ DOKUMENTÄCII
- DODÄVÄTEĽ, KTORÉ SA PREDLOŽIA NA ODSÜHLÄSENIE GP
- VŠETKY ROZMERY BÜDÜ PREVERENÉ ZÄMERÄNÍM NA MIESTE - ROZDIELY BÜDÜ KONZULTOVÄNÉ S PROJEKTANTOM
- PRE VŠETKY VÝROBKY PLÄTII POTREBA STAROSTLIVÉHO REMEŠELNÉHO SPRACOVANIA NA VÝŠŠIEJ KVALITY, ÄKO JE ŠTÄNDÄR CIEĽJ BUDOVY NBS
- Z KAŽDÉHO DRUHU POLOŽKY BÜDE VYHOTOVENÄ VZORKA CHARAKTERISTICKEJ ČÄSTI POLOŽKY S DEFINITÍVNÜ POVRCHOVÜ ÜPRÄVÜ
- A V RELEVÄNTNEJ VEIKOSTI (ÜRČII PROJEKTANT) PRE ÖVERENIE VZHÄDU, SPOJOV A POD. VZORKA MÜSI BYŤ ODSÜHLÄSENÄ PROJEKTANTOM
- NOVÉ PRVKY, KTORÉ SÜ PRIDÄVANÉ DO JESTVÜJÜCÍCH KONŠTRUKCII MÜSIA BYŤ VO SVOJEJ MATERIÄLITE, KVALITE, ROZMEROCH
- ÄPREVEDENÍ TOTOŽNÉ S ÜŽ JESTVÜJÜCIMI PRVKAMI

NÄRODNÄ BANKA SLOVENSKA JE VÝZNAMNOU ŠTÄTNOU INŠTITÜCIÜ. JEJ CENTRÄLÄ BOJA VYBUDOVANÄ S NÄROKOM NA NAJVIŠŠII REMEŠELNÝ A MATERIÄLOVÝ ŠTÄNDAR. TENTO ISTÝ NÄROK JE POLOŽENÝ NA VŠETKY PRÄCE A MATERIÄLY REKONŠTRUK. A MODER. KUCHYŇE, VÝDAJA JEDÄ A JEDÄLNE, NA PRESNOSŤ VYHOTOVENIA, POVRCHOVÉ ÜPRÄVY A SPOĽÄHLIVÉ FUNGOVANIE.

0,000 = 146,50 m.n.m.

SÜRADNICOÝ SÝSTÉM : JTSK, VÝŠKOVÝ SÝSTÉM : 8pv

INVESTOR: NÄRODNÄ BANKA SLOVENSKA
Imricha Karvaša 1, 813 05 Bratislava

AUTORI: Ing.arch. M. KUSÝ, Ing.arch. P. PAŇÄK
ARCHITEKTI A B.K.P.Š. spol. s r.o.

HL. PROJEKTANT
PAŇÄK, VASS

ZOD.PROJEKTANT
VASS

VYPRACOVAL
VASS, PAŇÄKOVÄ

STUPEŇ:
NÄZOV STAVBY:
MIESTO STAVBY:

REALIZAČNÝ PROJEKT
REKONŠTRUKCIA JEDÄLNE A KUCHYŇE
NBS, Imricha Karvaša 1, 813 05 Bratislava - Staré Mesto

ČÄŠŤ:
VÝKRES:

E 1.13 INTERIÉR
PLÄN PODLÄH - PÖDORYS 4.NP. - KUCHYŇA,
VÝDAJ, JEDÄLEN

ARCHITEKTI
A. B. K. P. Š.
Ing. arch. M. KUSÝ, Ing. arch. P. PAŇÄK
NOBELOVA 34

TEL: 02 / 43 41 26 98
MAIL: architekti@bkps.sk

TEL: 02 / 43 41 26 98
MAIL: architekti@bkps.sk

04/2025
RP
08 A4
353-24-03

Č. VÝKRESU
E 1.2
04
M 1:100