


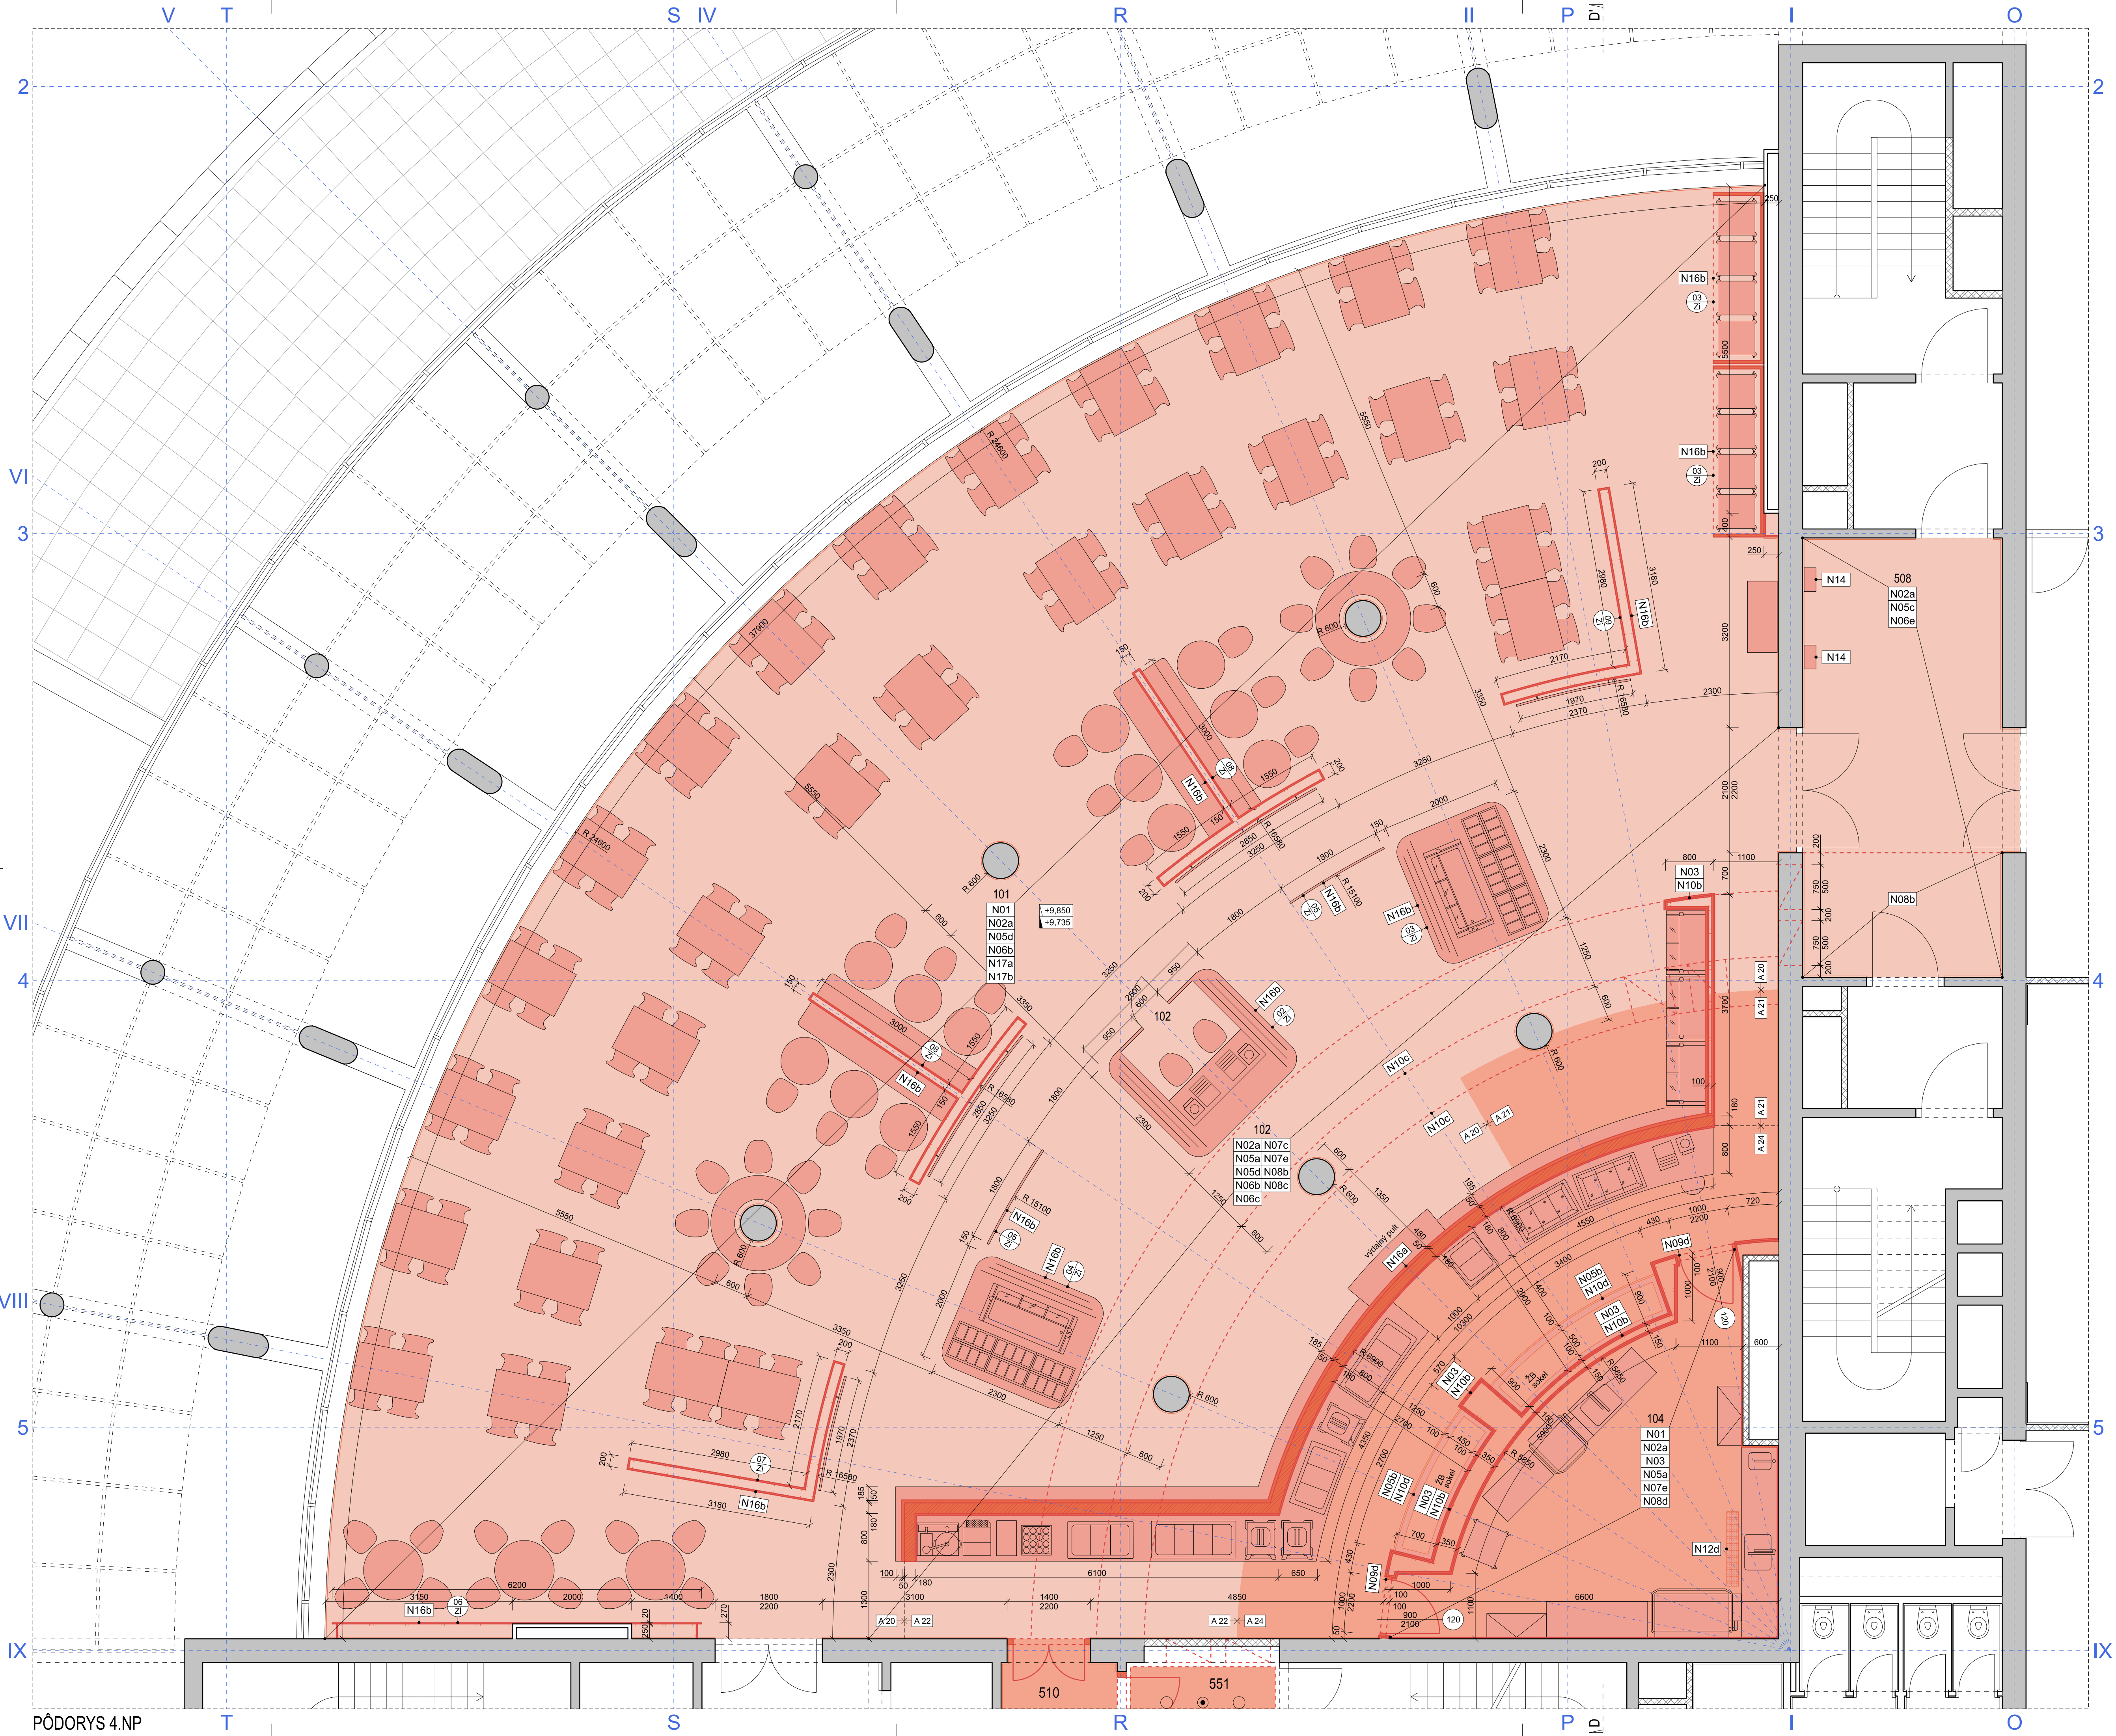

LEGENDA MIESTNOSTÍ - 4.NP, dca (jedáleň) :

M.Č	NÁZOV	PLOCHA [m ²]	PODLAHA	STENA	STROP	SOKEĽ	OBKLAD	POZNÁMKA
4 101	JEDÁLEŇ	279,30	A 20	B 20	C 20	E 23	B 23	obklad = 0,9 / 2,6 m
4 102	VÝDAJ JEDÁL	151,30	A 20, A 21, A 22, A 24	B 20	C 20, C 23, C 24	E 20, E 21, E 23	B 23	obklad = 2,4 m
4 104	UMÝVÁREN BIELEHO RIADU	25,00	A 24	B 20	C 25	E 20	B 23	obklad = 2,4 m
4 508	CHODBA	24,70	A 29	B 20	C 20, C 23	E 22	-	-

VÝKAZ - NOVÝ STAV - 4.NP, dca (jedáleň) :

- N01
- SPÄTNÉ ZARIADENIE MIESTNOSTI VYBAVENÍM, SANITOU A NÁBYTKOM, KT. JE NIE ZAHRNUTÝ V PREVÁDZKOVÝCH SÚBOROCH. (NAPR. JEDÁLENSKÉ A KANCELÁRSKE STOLY, STOLIČKY, REGÁLE, POLICE, ŠATŇOVÉ SKRINE, UMYVADLA, WC, SPRCHY A POD.)
- N02a
- REALIZÁCIA NOVEJ SKLADBY STENY, STROPU A PODHLADU : POL.Ď. = B 20, C 20 (MALBA, STIERKA), HRÚBKA = 1,5 - 3 mm.
- N03
- REALIZÁCIA NOVEHO OBKLADU STENY : POL.Ď. = B 23 (KERAMICKÝ OBKLAD, TMEL), ROZMER = 150/150 x 10 mm, PLOCHA = cca 105,0 m².
- N05a
- REALIZÁCIA NOVEJ SOKLOVEJ LIŠTY : POL.Ď. = E 20 (LIATY POLYURETÁN, FABIÓN), ROZMER = 50/50 x 9 mm, DĹŽKA = cca 49,5 m.
- N05b
- REALIZÁCIA NOVEJ SOKLOVEJ LIŠTY : POL.Ď. = E 21 (LIATY POLYURETÁN, FABIÓN), ROZMER = 150/50 x 9 mm, DĹŽKA = cca 6,1 m.
- N05c
- REALIZÁCIA NOVEJ SOKLOVEJ LIŠTY : POL.Ď. = E 22 (KOBRECEK, LEPIDLO), ROZMER = 50 x 8 mm, DĹŽKA = cca 15,0 m.
- N05d
- REALIZÁCIA NOVEJ SOKLOVEJ LIŠTY : POL.Ď. = E 23 (VINYL(LINOLEUM), LEPIDLO.FABIÓN, LIŠTA), ROZM. = 50 x 3 mm, DĹŽKA = cca 68,6 m.
- N06b
- REALIZÁCIA NOVEJ NÁŠLAPNEJ VRSTVY PODLAHY : POL.Ď. = A 20 (VINYL(LINOLEUM)), HRÚBKA = 8 mm, PLOCHA = cca 379,0 m².
- N06c
- REALIZÁCIA NOVEJ NÁŠLAPNEJ VRSTVY PODLAHY : POL.Ď. = A 22 (LIATY POLYURETÁN-BETÓN), HRÚBKA = 13 mm, PLOCHA = cca 11,6 m².
- N06e
- REALIZÁCIA NOVEJ NÁŠLAPNEJ VRSTVY PODLAHY : POL.Ď. = A 29 (KOBRECEK, LEPIDLO), HRÚBKA = 8 mm, PLOCHA = cca 24,7 m².
- N07c
- REALIZÁCIA NOVEJ PODLAHY : POL.Ď. = A 21 (VINYL(LINOLEUM), MAZANINA, TI), HRÚBKA = 115 mm, PLOCHA = cca 11,2 m².
- N07e
- REALIZÁCIA NOVEJ PODLAHY : POL.Ď. = A 24 (LIATY POLYURETÁN-BETÓN, MAZANINA, TI, HI), HRÚBKA = 115 mm, PLOCHA = cca 53,8 m².
- N08b
- REALIZÁCIA NOVEHO PODHLADU : POL.Ď. = C 23 (ZAVESENÝ SADROKARTONOVÝ, PEVNÝ), PLOCHA = cca 45,4 m².
- N08c
- REALIZÁCIA NOVEHO PODHLADU : POL.Ď. = C 24 (ZAVESENÝ SADROKARTONOVÝ, PEVNÝ, IMPREGNOVANÝ), PLOCHA = cca 58,3 m².
- N08d
- REALIZÁCIA NOVEHO PODHLADU : POL.Ď. = C 25 (ZAVESENÝ SADROKARTONOVÝ, PEVNÝ, VODEODOLNÝ), PLOCHA = cca 25,0 m².
- N09d
- REALIZÁCIA NOVÝCH DVERÍ : POL.Ď. = 120 (DREVENÉ, JEDNOKRÍDLOVÉ), ROZMER = 900 x 2100 mm, POČET = 2 ks.
- N10b
- REALIZÁCIA NOVEJ STENY : SADROKARTONOVÁ DVOJPLÁŠŤOVÁ PRIEČKA, HRÚBKA = 100 mm, ATYP, DĹŽKA = cca 14,6 m.
- N10c
- REALIZÁCIA NOVEHO PRIEVLAKU : ŽELEZOBETONOVÝ, HRÚBKA = 250 - 350 mm, DĹŽKA = cca 15,5 m, VÝŠKA = 0,8 m, OBJEM = cca 8,3 m³.
- N10d
- REALIZÁCIA NOVEHO SOKLA : ŽELEZOBETONOVÝ, HRÚBKA = 100 mm, VÝŠKA = 115 + 150 mm, DĹŽKA = cca 14,9 m, OBJEM = cca 0,4 m³.
- N12d
- REALIZÁCIA NOVEHO ZÁMOČNÍCKEHO VÝROBKU : ODKOVÝ NEREZOVÝ ŽIAB, ROZMER = 200 x 1250 mm, POČET = 1 ks.
- N14
- SPÄTNÉ OSADENIE SAMOOBSLUŽNÉHO DIGITÁLNEHO SYSTÉMU OBJEDNÁVKY JEDÁL, MIESTNOSŤ č. = 508, POČET = 2 ks.
- N16a
- REALIZÁCIA ZABUDOVANÉHO INTERIÉRU : VÝDAJNÝ PULT, VIĐ. E1.12 ARCH-STAVEBNÉ RIŠENIE, VÝKRES Č. 14, POČET = 1 ks.
- N16b
- REALIZÁCIA ZABUDOVANÉHO INTERIÉRU : POL.Ď. = Z12 - Z11 (PULTY, ZÁSTENY A POD.), VIĐ. E1.13 INTERIÉR, POČET = 14 ks.
- N17a
- OSADENIE ZARIADOVACÍCH PRVKOV INTERIÉRU : POL.Ď. = A01 - A05 (STOLIČKY), VIĐ. E1.13 INTERIÉR, POČET = 47 ks.
- N17b
- OSADENIE ZARIADOVACÍCH PRVKOV INTERIÉRU : POL.Ď. = B01, B02 (STOLY), VIĐ. E1.13 INTERIÉR, POČET = 16 ks.

LEGENDA KONŠTRUKCIÍ A MATERIÁLOV :

- JESTVUJÚCA ŽELEZOBETONOVÁ KONŠTRUKCIA, BETÓN B30 (B45)
- JESTVUJÚCA MUROVANÁ KONŠTRUKCIA TEHLA POROTHERM NA MALTU HM 2,5
- TEPELNÁ IZOLÁCIA STYROPUR 3035
- TEPELNÁ IZOLÁCIA NOBASIL TF
- NOVÉ KONŠTRUKCIE
- SPÄTNÁ MONTÁŽ



NÁRODNÁ BANKA SLOVENSKA
ÚSTREDIE BRATISLAVA

UPOZORNENIE :

- NEODDELITELNOU SÚČASŤOU VÝKRESOVEJ ČASŤI SÚ AJ TECHNICKÉ SPRÁVY!
- POČAS REALIZÁCIE STAVBY JE POTREBNÉ DODRŽIAVAŤ PLATNÉ VYHLÁŠKY A NORMY!
- NUTNÉ NAHLADNUŤ DO VŠETKÝCH ČASŤÍ PROJEKTOVEJ DOKUMENTÁCIE, VRÁTANE PROFESII!
- JESTVUJÚCICH STAVEBNÝCH KONŠTRUKCIÍ STAVBY A MÔŽU MAŤ PRIAMY DOPAD NA NAVRHOVANÉ PROJEKTOVANÉ RIŠENIE!
- JESTVUJÚCICH STAVEBNÝCH KONŠTRUKCIÍ STAVBY A MÔŽU MAŤ PRIAMY DOPAD NA NAVRHOVANÉ PROJEKTOVANÉ RIŠENIE!
- ZHOTOVITEĽ JE PRED ZAHÁJENÍM STAVEBNÝCH PRÁČ POVINNÝ PREŠŤUDOVAŤ SI KOMPLETNÚ PROJEKTOVÚ DOKUMENTÁCIU A OVERÍŤ SI SKUTKOVÝ STAV GEOMETRIE, ROZMEROV A DIMENZII JESTVUJÚCICH STAVEBNÝCH KONŠTRUKCIÍ A V KAŽDEJ ETAPE REALIZÁCIE JE POVINNÝ KONZULTOVAŤ PRÍPADNÉ NEJASNOSTI A ROZDIELY SKUTKOVÉHO STAVU OPROTI PROJEKTOVEJ DOKUMENTÁCI S PROJEKTANTOM!
- ZHOTOVITEĽ JE POVINNÝ NA ZÁKLADE ZISTENÍ ZO ZAMERANIA SKUTKOVÉHO STAVU VYPRACOVAŤ DIELENSKÚ DOKUMENTÁCIU PRE PROJEKTOVANÉ POLOŽKY A ICH SPÔSOBU OSADENIA. NÁSLEDNE TÚTO DOKUMENTÁCIU PREDLOŽÍŤ PROJEKTANTOVI NA ODSÚHLASENIE!
- Z KAŽDÉHO DRUHÚ POLOŽKY BUDE ZHOTOVENÁ VZORKA CHARAKTERISTICKEJ ČASŤI V RELEVANTNEJ VEĽKOSTI S FINÁLNOU POVRCHOVOU ÚPRAVOU PRE OVERENIE VZHĽADU, SPOJOV A POD, VZORKA MUŠÍ BYŤ PRED ZADANÍM DO VÝROBY ODSÚHLASENÁ PROJEKTANTOM.

NÁRODNÁ BANKA SLOVENSKA JE VÝZNAMNOU ŠTÁTNOU INŠTITÚCIOU.
JEJ CENTRÁLA BOLA VYBUDOVANÁ S NÁROKOM NA NAJVVŠÍ REMESELNÝ A MATERIÁLOVÝ ŠTANDARD. TENTO ISTÝ NÁROK JE POLOŽENÝ NA VŠETKY STAVEBNÉ PRÁCE. PREDPOKLADÁ SA VYSOKÁ KVALITA SPRACOVANIA, PRESNOSŤ VÝHOTOVENIA A SPOHLIVÉ FUNKOVANIE.

0,000 = 146,50 m.n.m.

SÚRADNICOVÝ SYSTÉM - IJK, VÝŠKOVÝ SYSTÉM - Bpv

INVESTOR : NÁRODNÁ BANKA SLOVENSKA
Imricha Karvaša 1, 813 05 Bratislava

AUTORI : Ing.arch. M. KUSÝ, Ing.arch. P. PAŇÁK
ARCHITEKTI A.B.K.P.Š. spol.s.r.o.

HL. PROJEKTANT
PAŇÁK, VASS

ZOD.PROJEKTANT
VASS

VYPRACOVAL
VASS

STUPEŇ : REALIZAČNÝ PROJEKT
NÁZOV STAVBY : REKONŠTRUKCIA JEDÁLNE A KUCHYNE
MIESTO STAVBY : NBS, Imricha Karvaša 1, 813 05 Bratislava - Staré Mesto

ČASŤ : E 1.2 ARCHITEKTONICKO-STAVEBNÉ RIŠENIE
OBJEKT : SO 16 BUDOVA NBS

VÝKRES : PÓDORYS 4.NP - JEDÁLEŇ (NOVÝ STAV)

ARCHITEKT
A.B.K.P.Š.
BRATISLAVA 831 02
NOBÉLOVA 34

TEL: 02 / 43 41 26 98
MAIL: architekta@bkps.sk

Č. VÝKRESU
E 1.2
05

DÁTUM
04/2025

STUPEŇ
BP

FORMÁT
10 A4

ZÁKAZKA Č.
353-24-03

M 1:50