


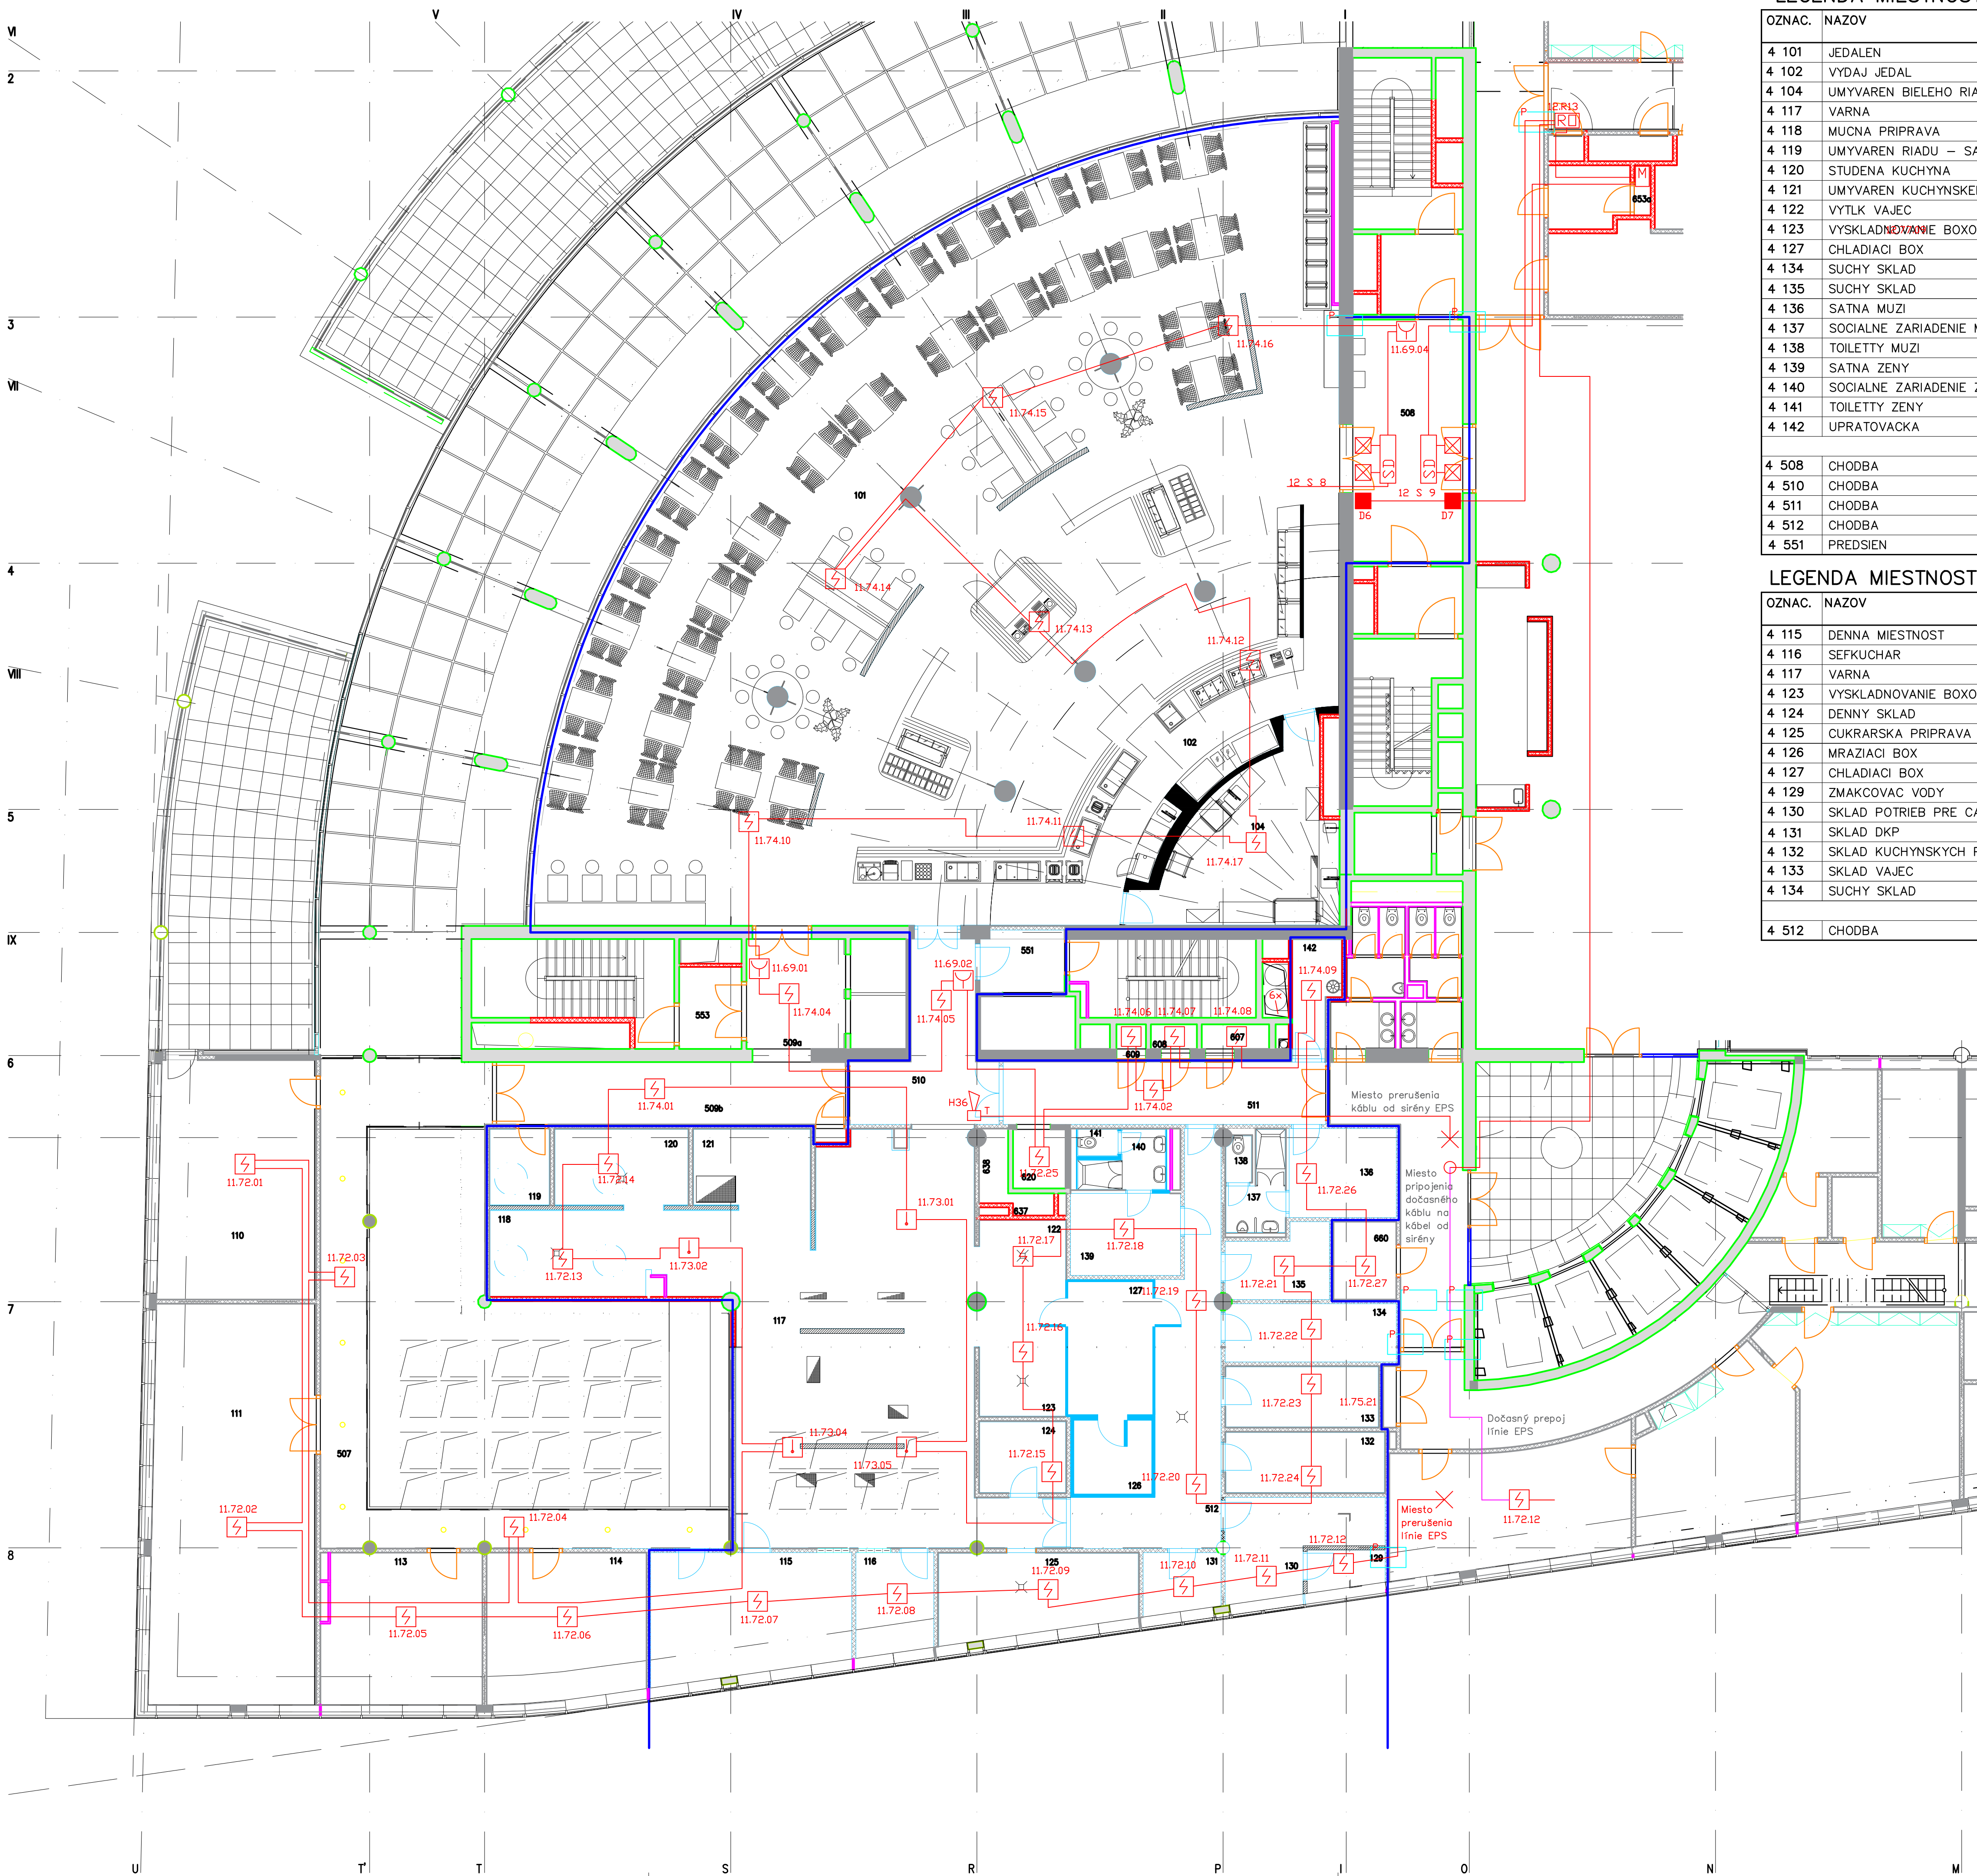

LEGENDA MIESTNOSTI 4.NP dca

OZNAC.	NAZOV	PLOCHA (m²)
4 101	JEDALEN	382,69
4 102	VYDAJ JEDAL	55,79
4 104	UMYVAREN BIELEHO RIADU	25,46
4 117	VARNA	48,50
4 118	MUCNA PRIPRAVA	12,73
4 119	UMYVAREN RIADU – SALONIK	4,35
4 120	STUDENA KUCHYNA	9,79
4 121	UMYVAREN KUCHYNSKEHO RIADU	8,94
4 122	VYTĽK VAJEC	6,61
4 123	VYSKLADNOVANIE BOXOV	3,58
4 127	CHLADIACI BOX	5,12
4 134	SUCHÝ SKLAD	6,81
4 135	SUCHÝ SKLAD	6,34
4 136	SATNA MUZI	8,85
4 137	SOCIALNE ZARIADENIE MUZI	4,28
4 138	TOILETTY MUZI	1,14
4 139	SATNA ZENY	8,38
4 140	SOCIALNE ZARIADENIE ZENY	3,80
4 141	TOILETTY ZENY	1,06
4 142	UPRATOVACKA	4,32
4 508	CHODBA	24,71
4 510	CHODBA	15,96
4 511	CHODBA	18,67
4 512	CHODBA	9,24
4 551	PREDSIEN	5,00

LEGENDA MIESTNOSTI 4.NP dcB2

OZNAC.	NAZOV	PLOCHA (m²)
4 115	DENNA MIESTNOST	22,58
4 116	SEFKUCHAR	7,28
4 117	VARNA	48,95
4 123	VYSKLADNOVANIE BOXOV	5,57
4 124	DENNY SKLAD	5,86
4 125	CUKRARSKA PRIPRAVA	14,98
4 126	MRAZIACI BOX	5,34
4 127	CHLADIACI BOX	5,28
4 129	ZMAKCOVAC VODY	2,74
4 130	SKLAD POTRIEB PRE CATERING	11,05
4 131	SKLAD DKP	4,30
4 132	SKLAD KUCHYNSKYCH POTRIEB	9,14
4 133	SKLAD VAJEC	8,79
4 134	SUCHÝ SKLAD	2,28
4 512	CHODBA	16,31

LEGENDA:

- NAVRHOVANÉ RIEŠENIE
- HRANICA RIEŠENÝCH PRIESTOROV
- PÔVODNÉ KONŠTRUKCIE

LEGENDA :



- OSTREDŇA EPS – DVLADACI PANEL MIC 732
- SIGNALIZAČNÝ PANEL PIM 731
- OPTICKO – DÝMOVÝ HLASIČ SSD 531
- TEPELNÝ HLASIČ UTD 531
- TLAČIDLOVÝ HLASIČ FT 513 S ČLENOM SDI 82
- HOKAČKA SP 205
- MAGNETICKÝ KONTAKT DVERI
- ZATVÁRAČ DVERI DORMA
- RELÉOVÁ KARTA RDM 81 V KRABICI
- ADRESOVACÍ ČLEN SDI 82 V KRABICI
- VIAČIDLOVÝ MODUL MDI 82 V KRABICI
- RIADIACA JEDNOTKA MCU 211
- PRECHOD POŽIARNE DELIACOU PRIEČKOU
- PLYNOTESNÝ PRECHOD
- ROZVODNÁ KRABICA KT 250
- VEDENIE EPS NAD PODHLADOM – VŠETKY NEODZNAČENÉ KÁBLE SÚ JYSTY 2x2x0,8

ČÍSLOVANIE HLASIČOV :

- ČÍSLO LÍNIE – XX/XX/XX
- ČÍSLO SKUPINY
- ČÍSLO HLASIČA NA SKUPINE

0,000 = 146,50 m.n.m.
SÚRADNICOÝ SYSTÉM : JTSK, VÝŠKOVÝ SYSTÉM : Bpv

INVESTOR:NÁRODNÁ BANKA SLOVENSKA Imricha Karvaša 1, 813 05 Bratislava			 alarm and security systems	
AUTORI: Ing.arch. M. KUSÝ, Ing.arch. P. PAŇÁK ARCHITEKTI A B.K.P.Š. spol. s r.o. <i>K Pan</i>				
HL. PROJEKTANT PAŇÁK, VASS	ZOD.PROJEKTANT ING. JANČO	VYPRACOVAL ING. JANČO	Fittich Alarm, s.r.o. Zvolenská cesta 14 974 01 Banská Bystrica Ing. Slavomír Jančo Tel. č.: 0905 666431 E-mail: janco@fittich.sk	
STUPEŇ: <i>Proj</i> PROJEKT PRE REALIZÁCIU STAVBY				
NÁZOV STAVBY: REKONŠTRUKCIA JEDÁLNE A KUCHYNE				
MIESTO STAVBY: NBS, Imricha Karvaša 1, 813 05 Bratislava				
ČASŤ: OBJEKT:	PS15 – ELEKTROPŮŽIARNA SIGNALIZÁCIA SO 16 BUDOVA NBS		DÁTUM 10/2024	Č. VÝKRESU V01
			STUPEŇ PRS	
			FORMÁT 08A4	
VÝKRES:		PŮDORYS 4.NP – KUCHYŇA, VÝDAJ, JEDÁLEŇ	Z. Č.: PRS-2024-10-P02	M 1:100