


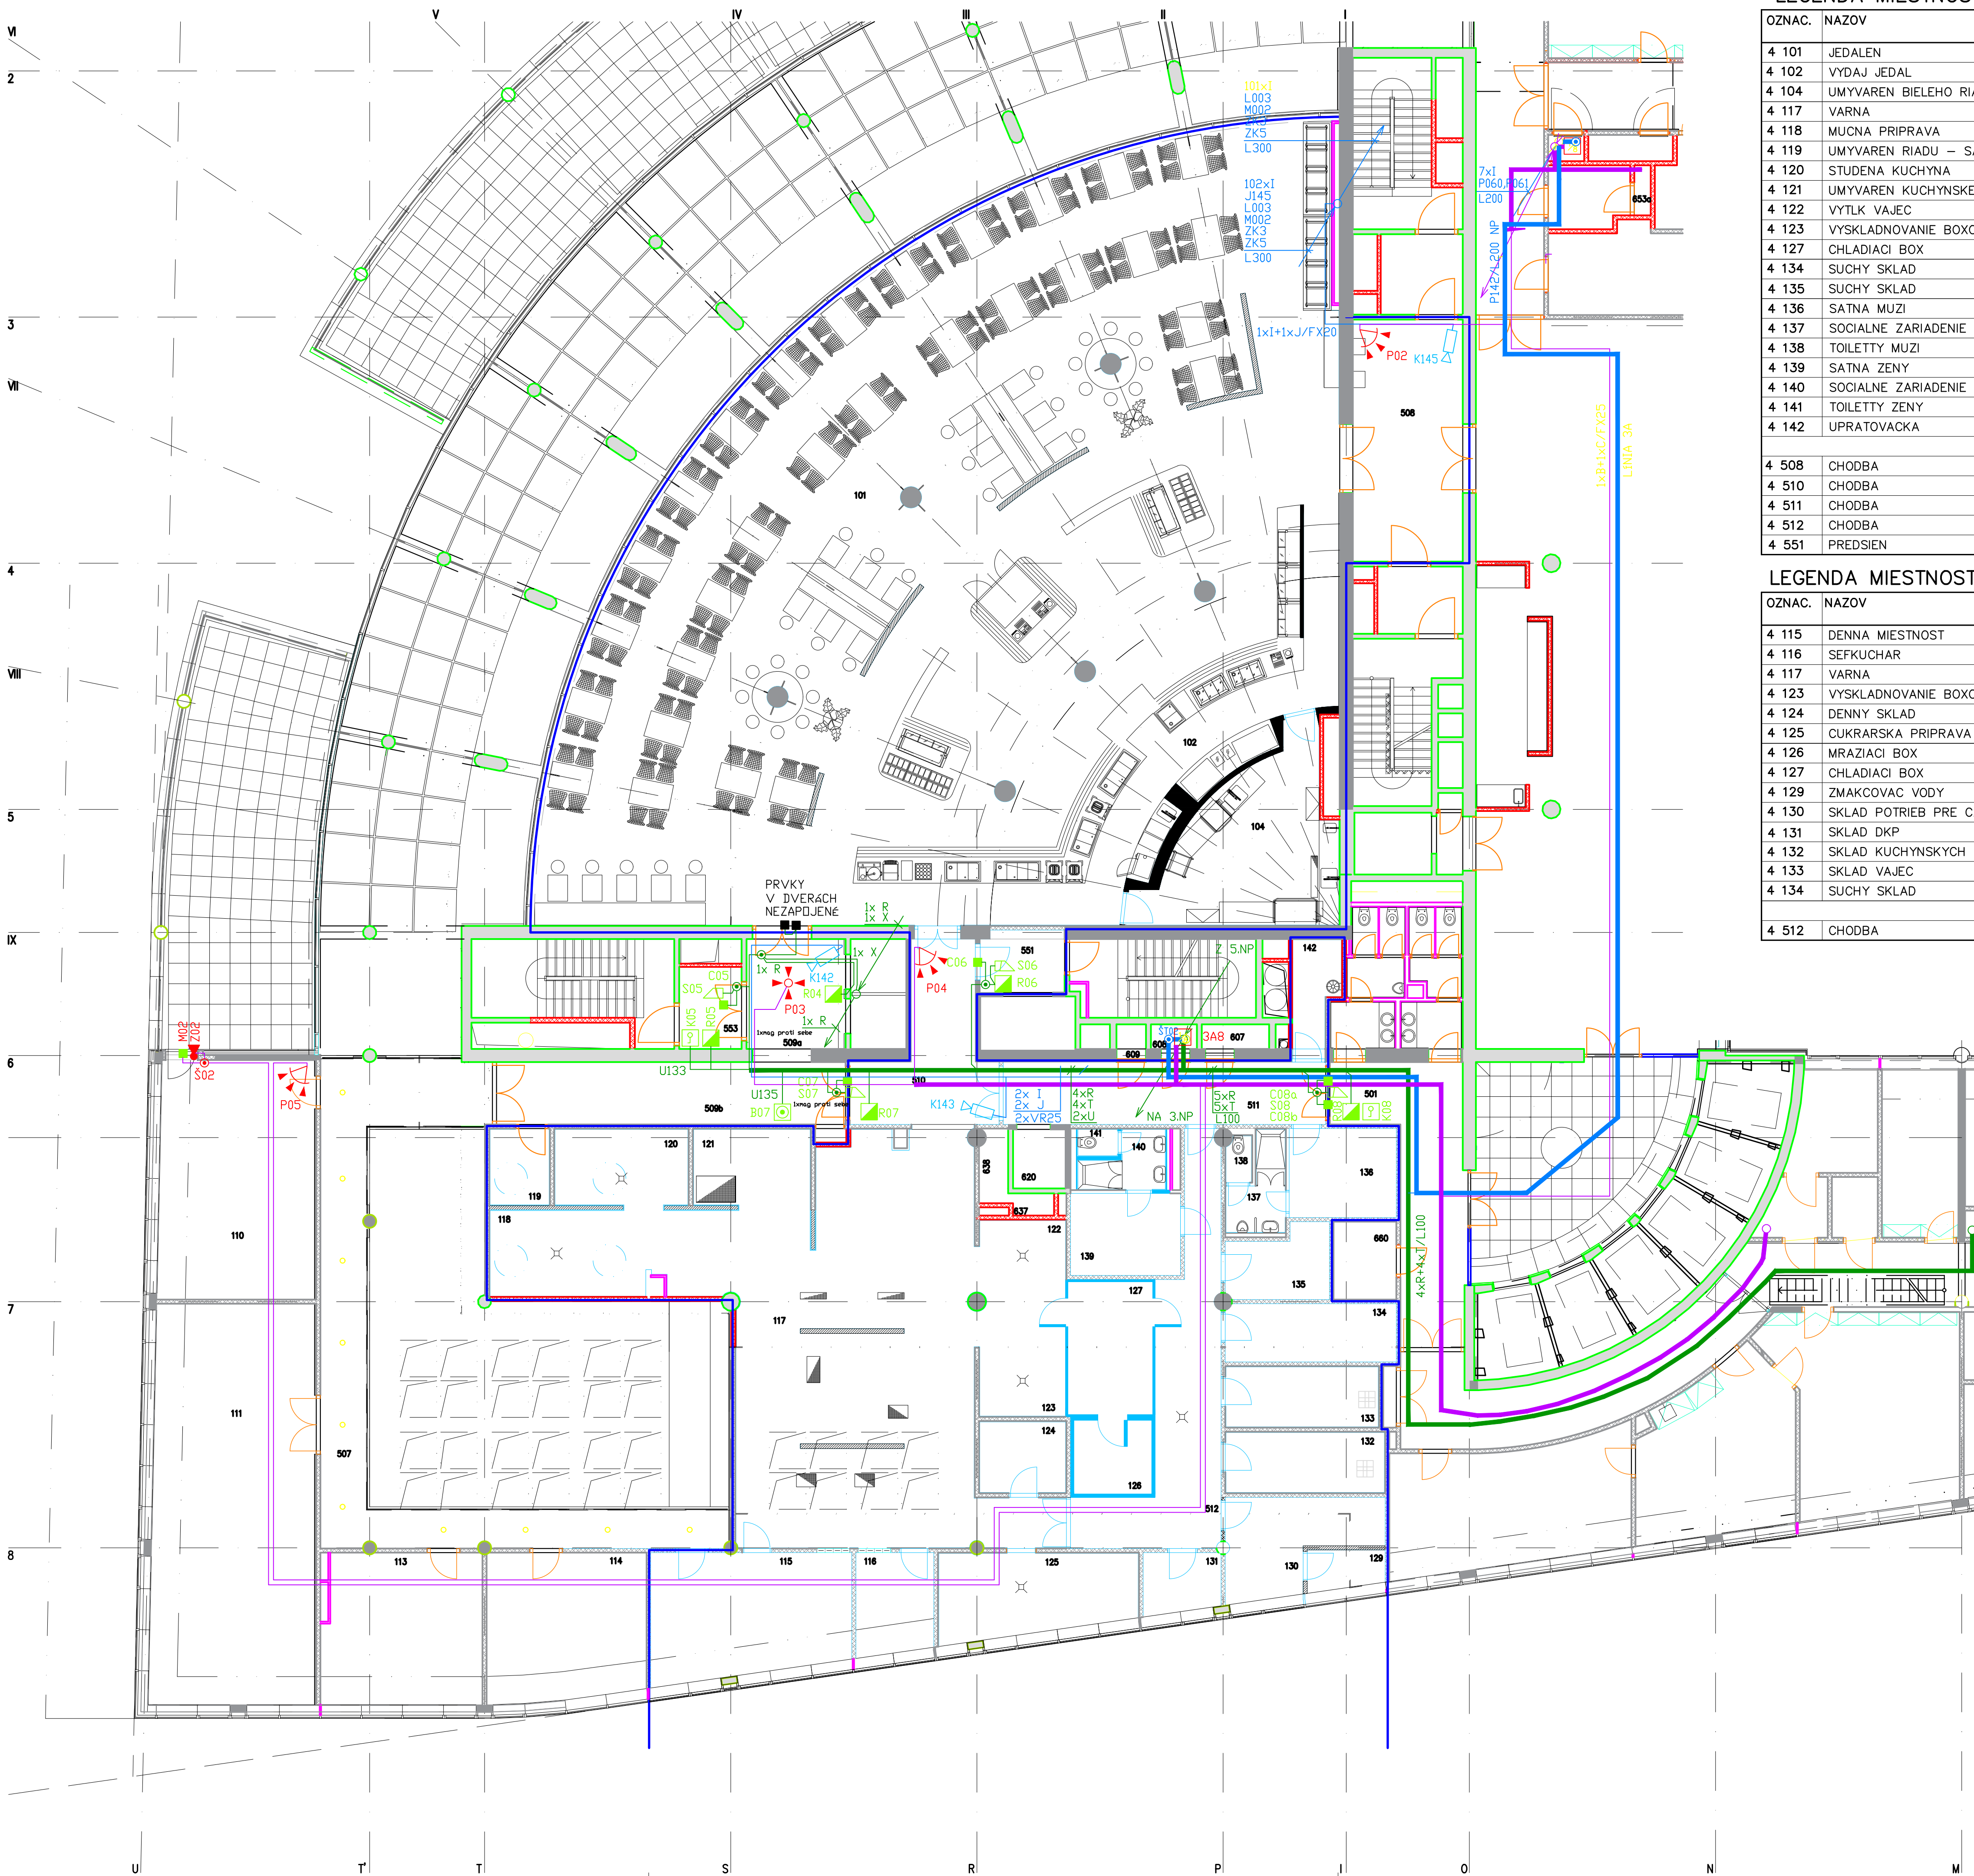

LEGENDA MIESTNOSTI 4.NP dca

OZNAC.	NAZOV	PLOCHA (m²)
4 101	JEDALEN	382,69
4 102	VYDAJ JEDAL	55,79
4 104	UMYVAREN BIELEHO RIADU	25,46
4 117	VARNA	48,50
4 118	MUCNA PRIPRAVA	12,73
4 119	UMYVAREN RIADU – SALONIK	4,35
4 120	STUDENA KUCHYNA	9,79
4 121	UMYVAREN KUCHYNSKEHO RIADU	8,94
4 122	VYTĽK VAJEC	6,61
4 123	VYSKLADNOVANIE BOXOV	3,58
4 127	CHLADIACI BOX	5,12
4 134	SUCHY SKLAD	6,81
4 135	SUCHY SKLAD	6,34
4 136	SATNA MUZI	8,85
4 137	SOCIALNE ZARIADENIE MUZI	4,28
4 138	TOILETTY MUZI	1,14
4 139	SATNA ZENY	8,38
4 140	SOCIALNE ZARIADENIE ZENY	3,80
4 141	TOILETTY ZENY	1,06
4 142	UPRATOVACKA	4,32
4 508	CHODBA	24,71
4 510	CHODBA	15,96
4 511	CHODBA	18,67
4 512	CHODBA	9,24
4 551	PREDSIEN	5,00

LEGENDA MIESTNOSTI 4.NP dcB2

OZNAC.	NAZOV	PLOCHA (m²)
4 115	DENNA MIESTNOST	22,58
4 116	SEFKUCHAR	7,28
4 117	VARNA	48,95
4 123	VYSKLADNOVANIE BOXOV	5,57
4 124	DENNY SKLAD	5,86
4 125	CUKRARSKA PRIPRAVA	14,98
4 126	MRAZIACI BOX	5,34
4 127	CHLADIACI BOX	5,28
4 129	ZMAKCOVAC VODY	2,74
4 130	SKLAD POTRIEB PRE CATERING	11,05
4 131	SKLAD DKP	4,30
4 132	SKLAD KUCHYNSKYCH POTRIEB	9,14
4 133	SKLAD VAJEC	8,79
4 134	SUCHY SKLAD	2,28
4 512	CHODBA	16,31

LEGENDA PSN (EZS)

- P INFRAČERVENÝ STROPNÝ SNIMAČ
- P INFRAČERVENÝ SNIMAČ
- Z KONTAKT UZAMKNUTIA
- M MAGNETICKÝ KONTAKT
- Š ROZVODNÁ ŠKATULA
- MCU ŽSTREDNÁ EZS MCU 211
- SDI ADRESNÝ MODUL SDI 81
- MDI ADRESNÝ MODUL MDI 81

LEGENDA SKV

- S UVOLŇOVACÍ ELEKTROZÁMOK
- S MOTORICKÝ ELEKTROZÁMOK
- R BEZDOTYKOVÁ ČITAČKA KARIET
- K SKRINKA NA POŽIARNY KLČ
- C MAGNETICKÝ KONTAKT
- B NŮDZOVÉ TĽAČIDLO
- B,Z PREPŮŠŤACIE TĽAČIDLO, TĽAČIDLO ZVONČEKA

LEGENDA PTV

- K KAMERA VNŠTORNÁ
- ŠT, Š SVORKOVÁ ŠKATULA–NAPÁJANIE

LEGENDA:

- NAVRHOVANÉ RIEŠENIE
- HRANICA RIEŠENÝCH PRIESTOROV
- PŮVODNÉ KONŠTRUKCIE

OZN. KÁBLOV PSN	VYUŽITIE
A JY(ST)Y 2x2x0,8	SecuriLAN
B CYLY 2x2x1	SecuriLINE
C CYLY 2x1,5 + D	EXT.NAPÁJANIE+REZ.
D SYKY 2x2x0,6	PRIPOJENIE PRVKU
E SYKY 5x2x0,6	PRIPOJENIE PRVKU
F Fe–Cu 1x0,75 mm²	VÝPLET
K CYLY 2x0,75+4x0,35	SABOTÁŽ KAMERY
– CAVO 2x0,5+4x0,22	KONT.UZAMK.
Z 1xA+1xE	ZALOŽNÝ PREPOJ

OZN. KÁBLOV SKV	VYUŽITIE
R JY(ST)Y 2x2x0,8	ČITAČKA
T CYLY 2x0,75+4x0,35	ZÁMOK+KONTAKT
U SYKY 2x2x0,6	POŽ.KLČ
V JY(ST)Y 2x2x0,8	PARTYLINE
W –	ETHERNET
X SYKY 5x2x0,6	AUDIO–VIDEOVRÁTNÍK
Y RG–59	VIDEOSIGNÁL
– CAVO 2x0,5+4x0,22	ELEKTROZÁMOK
S SYKY 10x2x0,5	AUDIO–VIDEOVRÁTNÍK

OZN. KÁBLOV PTV	VYUŽITIE
J VCCJY 75–4,8	VIDEOSIGNÁL
J CYLY 2x0,75	NAPÁJANIE
K CYLY 2x0,75+2x0,35	NAPÁJANIE+SABOTÁŽ
L JY(ST)Y 2x2x0,8	RS485–KLÁVESNICA
M JY(ST)Y 2x2x0,8	RS485–PTZ KAMERA
N CYLY 2x1,5+2x0,75+2x0,35	NAP. KAM.+KŮRENIE
P CYLY 2x1,5	NAPÁJANIE
–	–
–	–

0,000 = 146,50 m.n.m.

SŮRADNICOÝ SYTEM : JTSK, VÝŠKŮVÝ SYTEM : Bpv

INVESTOR:NÁRODNÁ BANKA SLOVENSKA Imricha Karvaša 1, 813 05 Bratislava				
AUTORI: Ing.arch. M. KUSÝ, Ing.arch. P. PAŇÁK ARCHITEKTI A B.K.P.Š. spol. s.r.o. <i>K Pan</i>				
HL. PROJEKTANT PAŇÁK, VASS	ZOD.PROJEKTANT ING. JANČO	VYPRACOVAL ING. JANČO	Fittich Alarm, s.r.o. Zvolenská cesta 14 974 01 Banská Bystrica Ing. Slavomír Jančo Tel. č.: 0905 666431 E-mail: janco@fittich.sk	
<i>Pan</i> <i>16/9</i>				
STUPEŇ: PROJEKT PRE REALIZÁCIU STAVBY NÁZOV STAVBY: REKONŠTRUKCIA JEDÁLNE A KUCHYNE MIESTO STAVBY: NBS, Imricha Karvaša 1, 813 05 Bratislava				
ČASŤ: PS16 – ELEKTROZABEZPEČOVACIE SYTEMÝ OBJEKT: SO 16 BUDOVA NBS	DÁTUM: 10/2024 STUPEŇ: PRS FORMÁT: OBA4		Č. VÝKRESU: V01	
VÝKRES: PŮDORYS 4.NP – KUCHYŇA, VÝDAJ, JEDÁLEŇ	Z. Č.: PRS–2024–10–P03		M 1:100	