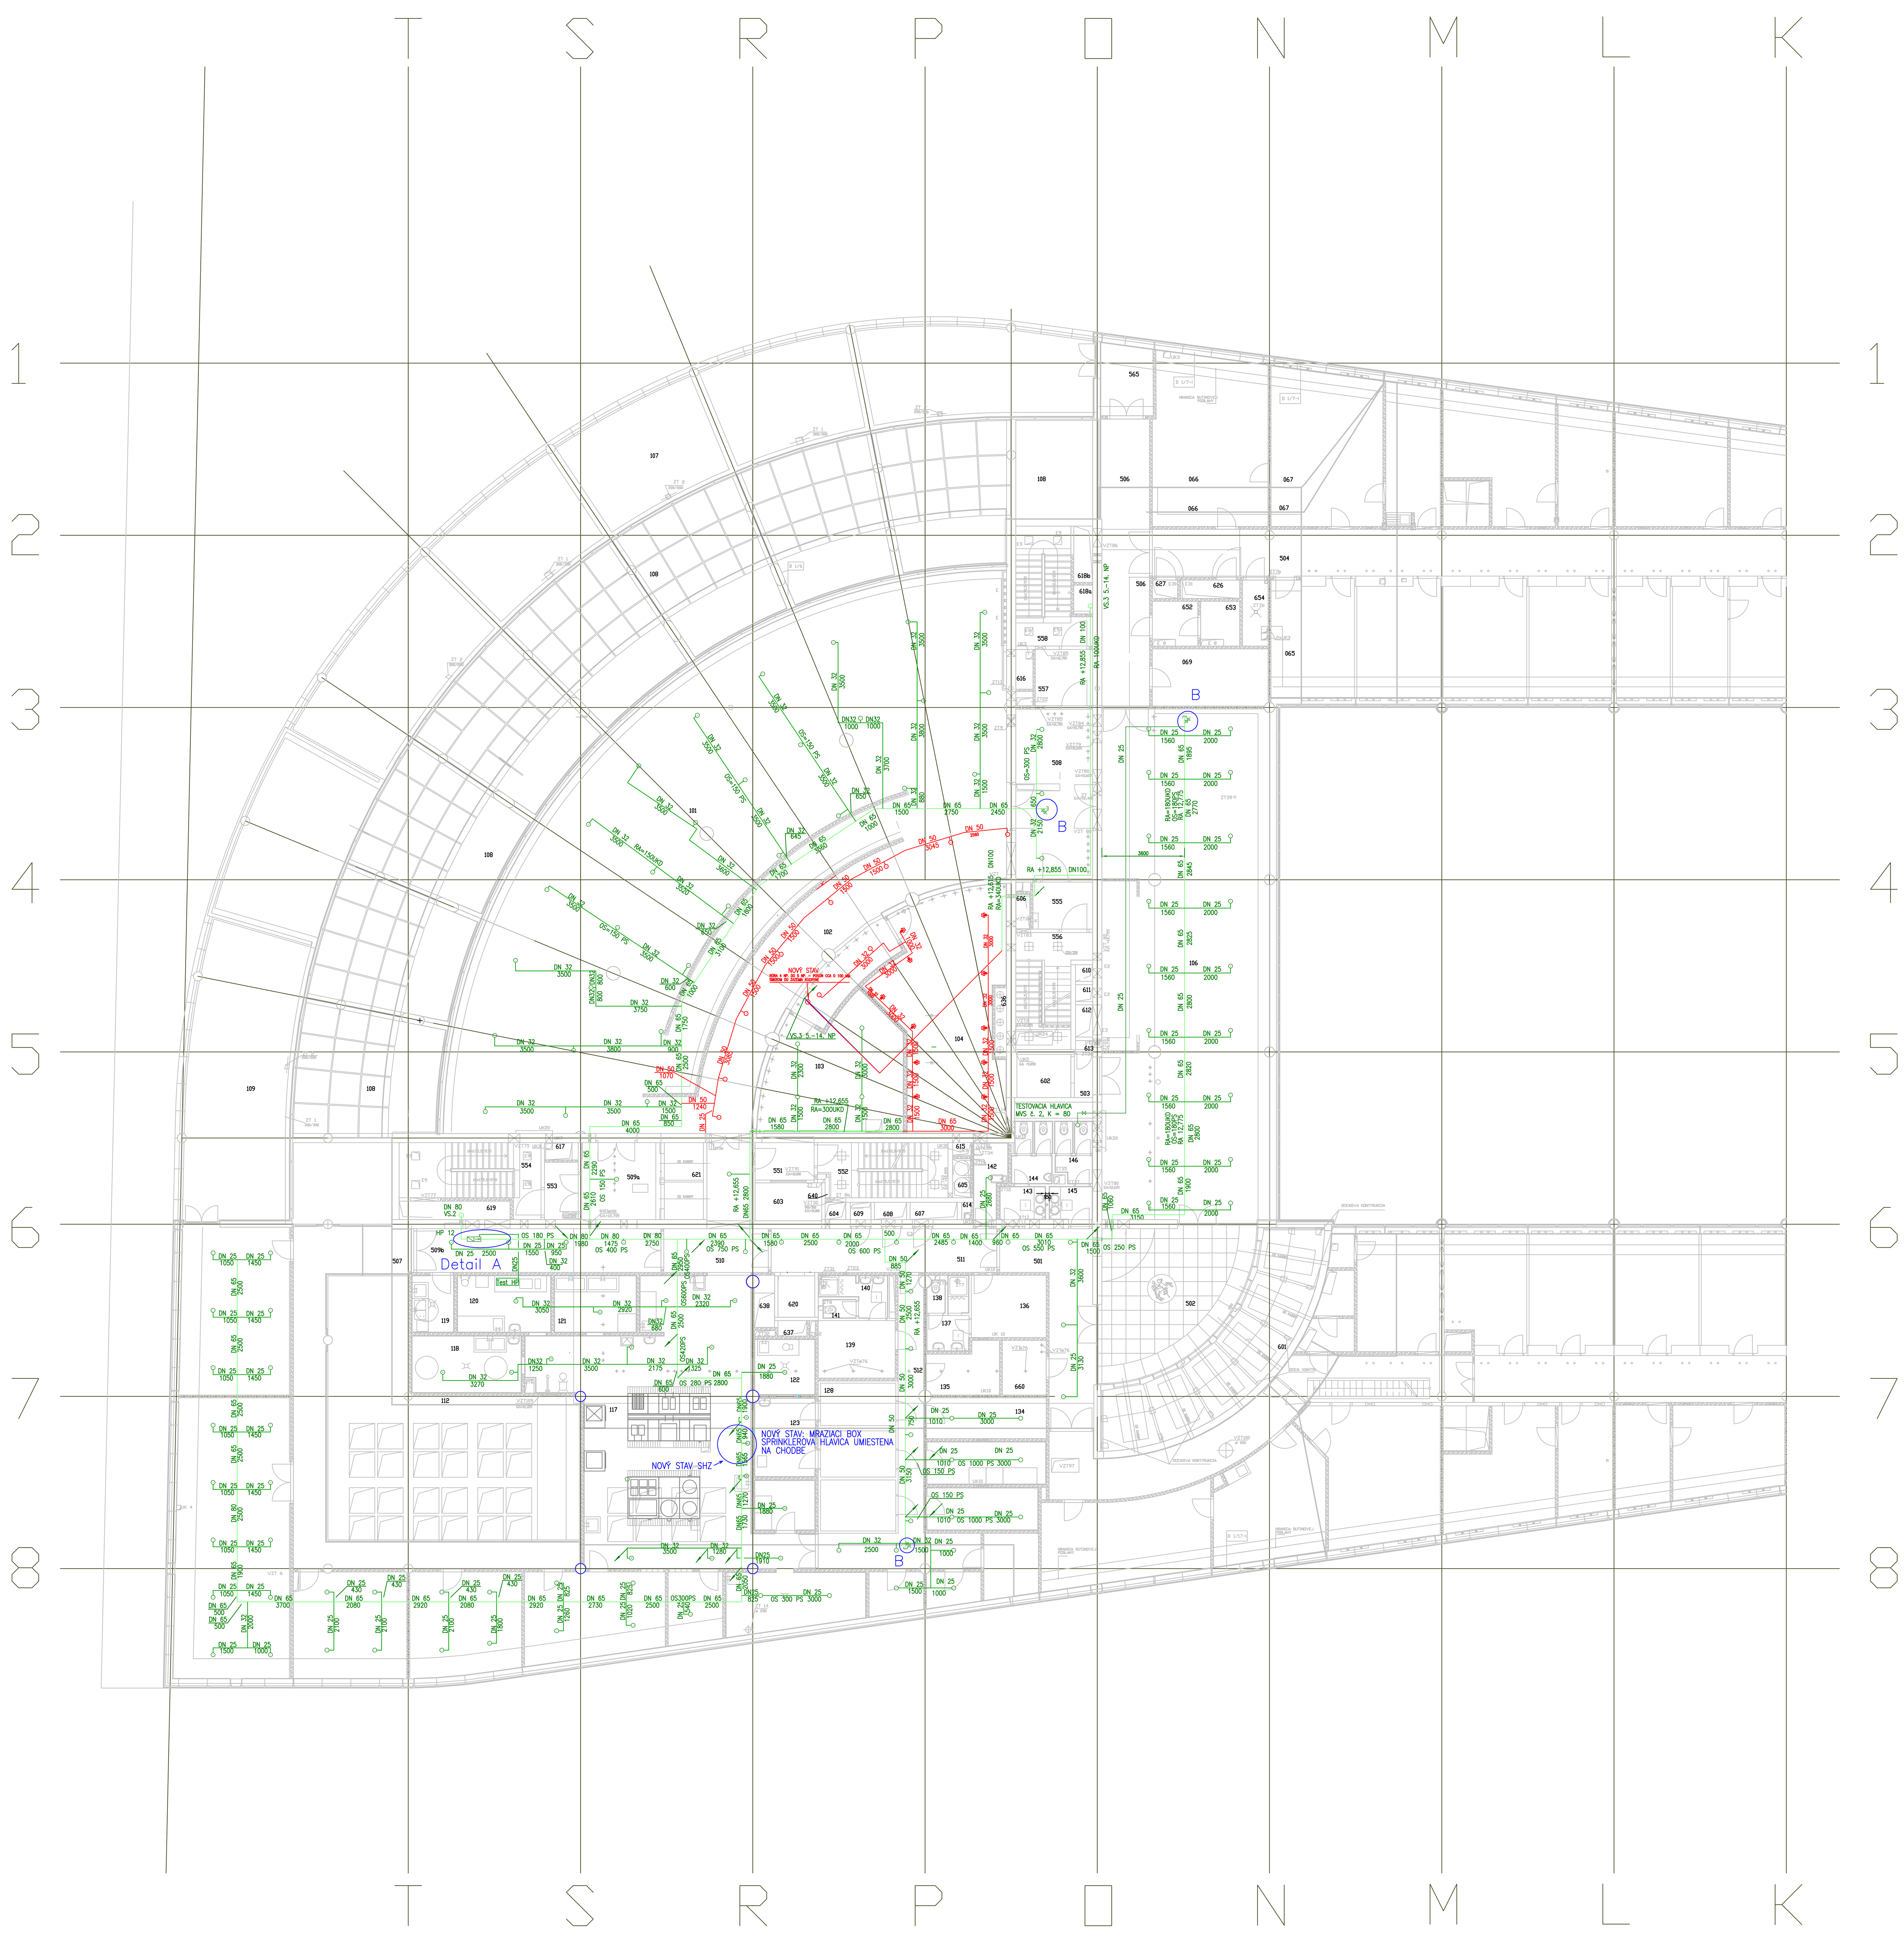

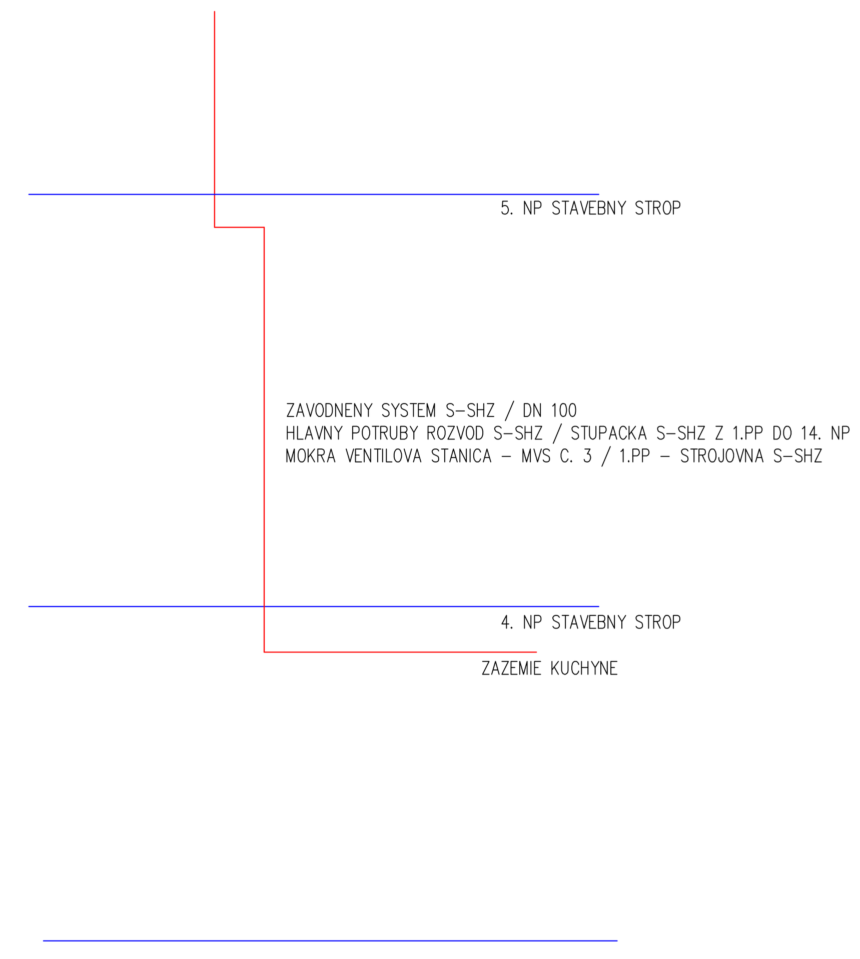

LEGENDA:

- SPRINKLEROVÁ HLAVICA DN 15 – K80 68 °C, ZÁVESNÁ 10 KS
- SPRINKLEROVÁ HLAVICA DN 15 – K80 68 °C, HORIZONTÁLNA 11 KS
- POZINKOVANÉ OCELOVÉ POTRUBIE S-SHZ

POZNAMKA: SHZ V CASTI OBLUKU – PREKLADKA
V TEJTO CASTI SPRINKLEROVE HLAVICE SHZ BUDU INSTALOVANE NA UROVEN STROPU V JEDALNI

LEGENDA MIESTNOSTÍ

OZNAČ.	NÁZOV	PLOCHA (m²)
	OBCHODNO DEVÍZOVÝ ÚSEK – ODBOR DEVÍZOVÝ	
4 065	PISÁREŇ – časť	7,39
4 066	RIADITEL ODBORU – časť	3,21
4 067	SEKRETARIÁT – časť	0,92
4 069	ARCHÍV	13,84
4 101	JEDÁLEŇ	345,46
4 102	VÝDAJ JEDÁL	54,41
4 103	SKLAD	32,02
4 104	UMYVÁREŇ BIELEHO RIADU	22,91
4 105	SKLAD	12,69
4 106	KAVIAREŇ	164,27
4 112	VZDUŠNÝ PRIESTOR – časť	–
4 117	VARŇA – časť	49,74
4 118	ČISTÁ PRÍPRAVA ZELENINY	12,42
4 119	UMYVÁREŇ RIADU – SALÓNIK	5,04
4 120	STUDENÁ KUCHYŇA	10,26
4 121	UMYVÁREŇ KUCHYNSKÉHO RIADU	9,24
4 122	ČISTÁ PRÍPRAVA MASA	6,44
4 123	HRUBÁ PRÍPRAVA MASA – časť	3,99
4 128	CHLADIACI BOX –časť	6,51
4 134	SKLAD NÁPOJOV – časť	7,05
4 135	SKLAD KONZERV	6,34
4 136	ŠATŇA MUŽI	7,87
4 137	SOCIÁLNE ZARIADENIE MUŽI	4,43
4 138	TOILETTY MUŽI	1,23
4 139	ŠATŇA ŽENY	8,64
4 140	SOCIÁLNE ZARIADENIE ŽENY	4,49
4 141	TOILETTY ŽENY	1,37
4 142	UPRATOVAČKA	3,26
4 143	TOILETY PÁNI – PREDSIEŇ	3,22
4 144	TOILETY PÁNI	5,58
4 145	TOILETY DÁMY – PREDSIEŇ	3,80
4 146	TOILETY DÁMY	4,58
4 501	CHODBA	29,40
4 502	VÝŤAHOVÁ HALA	31,99
4 503	PREDSIEŇ	1,98
4 504	CHODBA – časť	13,44
4 506	CHODBA – časť	17,97
4 507	KOMUNIKÁCIA – časť	1,88
4 508	CHODBA	25,44
4 509	CHODBA	34,42
4 510	CHODBA	16,31
4 511	CHODBA	19,16
4 512	CHODBA – časť	7,52
4 551	PREDSIEŇ	4,86
4 552	SCHODISKO	13,20
4 553	PREDSIEŇ	3,75
4 554	SCHODISKO	16,09
4 555	PREDSIEŇ	5,43
4 556	SCHODISKO	13,50
4 557	PREDSIEŇ	6,24
4 558	SCHODISKO	13,88
4 601	VÝŤAHOVÁ ŠACHTA, VÝŤAHY V1–V6	35,21
4 602	VÝŤAHOVÁ ŠACHTA, VÝŤAH V15	4,53
4 603	VÝŤAHOVÁ ŠACHTA, VÝŤAH V17	4,79
4 604	ŠACHTA VZT	0,77
4 605	ŠACHTA ZHOZU	1,30
4 606	ŠACHTA VZT + ZT	1,43
4 607	TRASA KÁBLOV	1,99
4 608	TRASA KÁBLOV	1,43
4 609	ROZVÁDZAČ	0,77
4 610	TRASA KÁBLOV	0,64
4 611	TRASA KÁBLOV	0,64
4 612	TRASA KÁBLOV	1,27
4 613	ROZVÁDZAČ	0,43
4 614	ŠACHTA VZT	0,86
4 615	ŠACHTA VZT	0,52
4 616	ŠACHTA VZT	1,68
4 617	ŠACHTA VZT	1,18
4 618	ŠACHTA VZT	3,19
4 619	ŠACHTA	4,06
4 620	VÝŤAHOVÁ ŠACHTA, VÝŤAH V16	2,88
4 621	VÝŤAHOVÁ ŠACHTA, VÝŤAHY V7–V8	6,21
4 626	TRASA KÁBLOV	1,83
4 627	TRASA KÁBLOV	0,77
4 636	ŠACHTA VZT	2,15
4 637	ŠACHTA ZTI	1,35
4 638	ŠACHTA ÚK	1,59
4 640	ŠACHTA HYDRANT	0,18
4 652	ROZVÁDZAČ	3,44
4 653	ROZVODŇA DATA	3,06
4 654	STROJOVŇA VZT	2,94
4 660	EL. ROZVODŇA	3,74

LEGENDA MIESTNOSTÍ

OZNAČ.	NÁZOV	PLOCHA (m²)
	OBCHODNO DEVÍZOVÝ ÚSEK – ODBOR DEVÍZOVÝ	
4 066	RIADITE? ODBORU – časť	33,94
4 067	SEKRETARIÁT – časť	9,04
4 107	TERASA	171,59
4 108	VZDUŠNÝ PRIESTOR – časť	–
4 109	TERASA – časť	41,60
4 506	CHODBA – časť	9,14
4 565	PREDSIEŇ	6,80

LEGENDA MIESTNOSTÍ

OZNAČ.	NÁZOV	PLOCHA (m²)
	OBCHODNO DEVÍZOVÝ ÚSEK	
4 040	ZASADAČKA – časť	0,31
4 041	SEKRETARIÁT – časť	21,58
4 042	RIADITE? ODBORU	26,33
4 108	VZDUŠNÝ PRIESTOR – časť	–
4 109	TERASA – časť	16,67
4 110	SALÓN – JEDÁLEŇ	35,19
4 111	SALÓN – JEDÁLEŇ	61,08
4 112	VZDUŠNÝ PRIESTOR – časť	–
4 113	VEDÚCI KUCHYNE	23,20
4 114	HOSPODÁR, ZÁSOBOVAČ	22,08
4 115	DENNÁ MIESTNOSŤ	23,05
4 116	ŠÉFKUCHÁR	7,47
4 117	VARŇA – časť	47,75
4 123	HRUBÁ PRÍPRAVA MASA – časť	5,29
4 124	DENNÝ SKLAD	5,86
4 125	PRÍPRAVA CESTA A MÚČNIKOV	15,39
4 126	CHLADIACI BOX	7,10
4 127	MRAZIACI BOX	5,09
4 128	CHLADIACI BOX – časť	1,01
4 129	SKLAD	6,57
4 130	SKLAD MÚKY	3,61
4 131	SKLAD AROMATICKÝCH POTRAVÍN	4,48
4 132	SKLAD KUCHYNSKÝCH POTRIEB	9,14
4 133	CHLADNIČKY	9,14
4 134	SKLAD NÁPOJOV – časť	1,52
4 504	CHODBA – časť	25,67
4 507	KOMUNIKÁCIA – časť	39,64
4 512	CHODBA – časť	15,46

SÚRADNICOVÝ SYSTÉM : "NBS"
VÝŠKOVÝ SYSTÉM : Bpv

+ 0,00 = 146.50 m n.m.

NBS
SMER MODUL. OSÍ
x
y

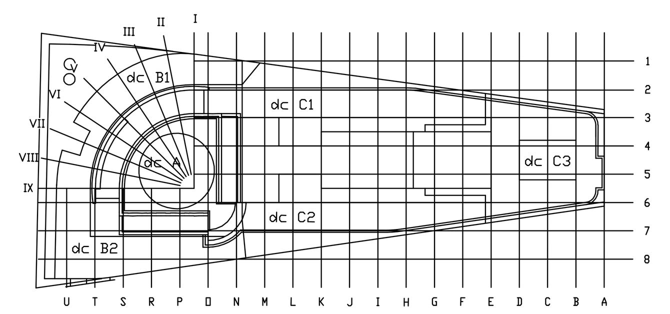

NÁRODNÁ BANKA SLOVENSKA
ÚSTREDIE BRATISLAVA

PS–31
± 0,000 = 146,50 m.n.m.
SÚRADNICOVÝ SYSTÉM : JTSK, VÝŠKOVÝ SYSTÉM : Bpv

INVESTOR:	NÁRODNÁ BANKA SLOVENSKA, Imricha Karvaša 1, 813 05 Bratislava
AUTORI:	Ing.arch. M. KUSÝ, Ing.arch. P. PAŇÁK, ARCHITEKTI A B.K.P.Š. spol. s.r.o.

A R C H I T E K T I
A B .K .P .Š .
spol. s r.o., BRATISLAVA 831 02
N O B E L O V A 3 4
TEL.02 / 43 41 26 98 MAIL: architekti@bkps.sk

HL. PROJEKTANT	ZOD.PROJEKTANT	VYPRACOVAL
PAŇÁK, VASS	ŠUPLATA PETER Ing.	ŠUPLATA PETER Ing.

VÝROBCA / ZHOTOVITEĽ ZARIADENIA:
UFS s.r.o. IČO: 44185529
KRÁLOVÁ PRI SENCI 526, 90050
SK–CERTIFIKAT ZHODY
SK03–ZSV–0448
ZARIADENIE SHZ – TYP: FS–FWS

REALIZACNY PROJEKT
NÁZOV STAVBY: REKONŠTRUKCIA JEDÁLNE A KUCHYNE
MIESTO STAVBY: NBS, Imricha Karvaša 1, 813 05 Bratislava – Staré Mesto

ČASŤ:	E 1.2 ARCHITEKTONICKO–STAVEBNÉ RIEŠENIE
OBJEKT:	BUDOVA NBS, I. KARVAŠA BRATISLAVA
VÝKRES:	PS 31 – PÔDORYS 4.NP

DÁTUM	04/2025	č. VÝKRESU
STUPEŇ	PSP	E 1.2 01
FORMÁT	A0	
ZÁKAZKA č.	353/8–24–03	M 1:100