


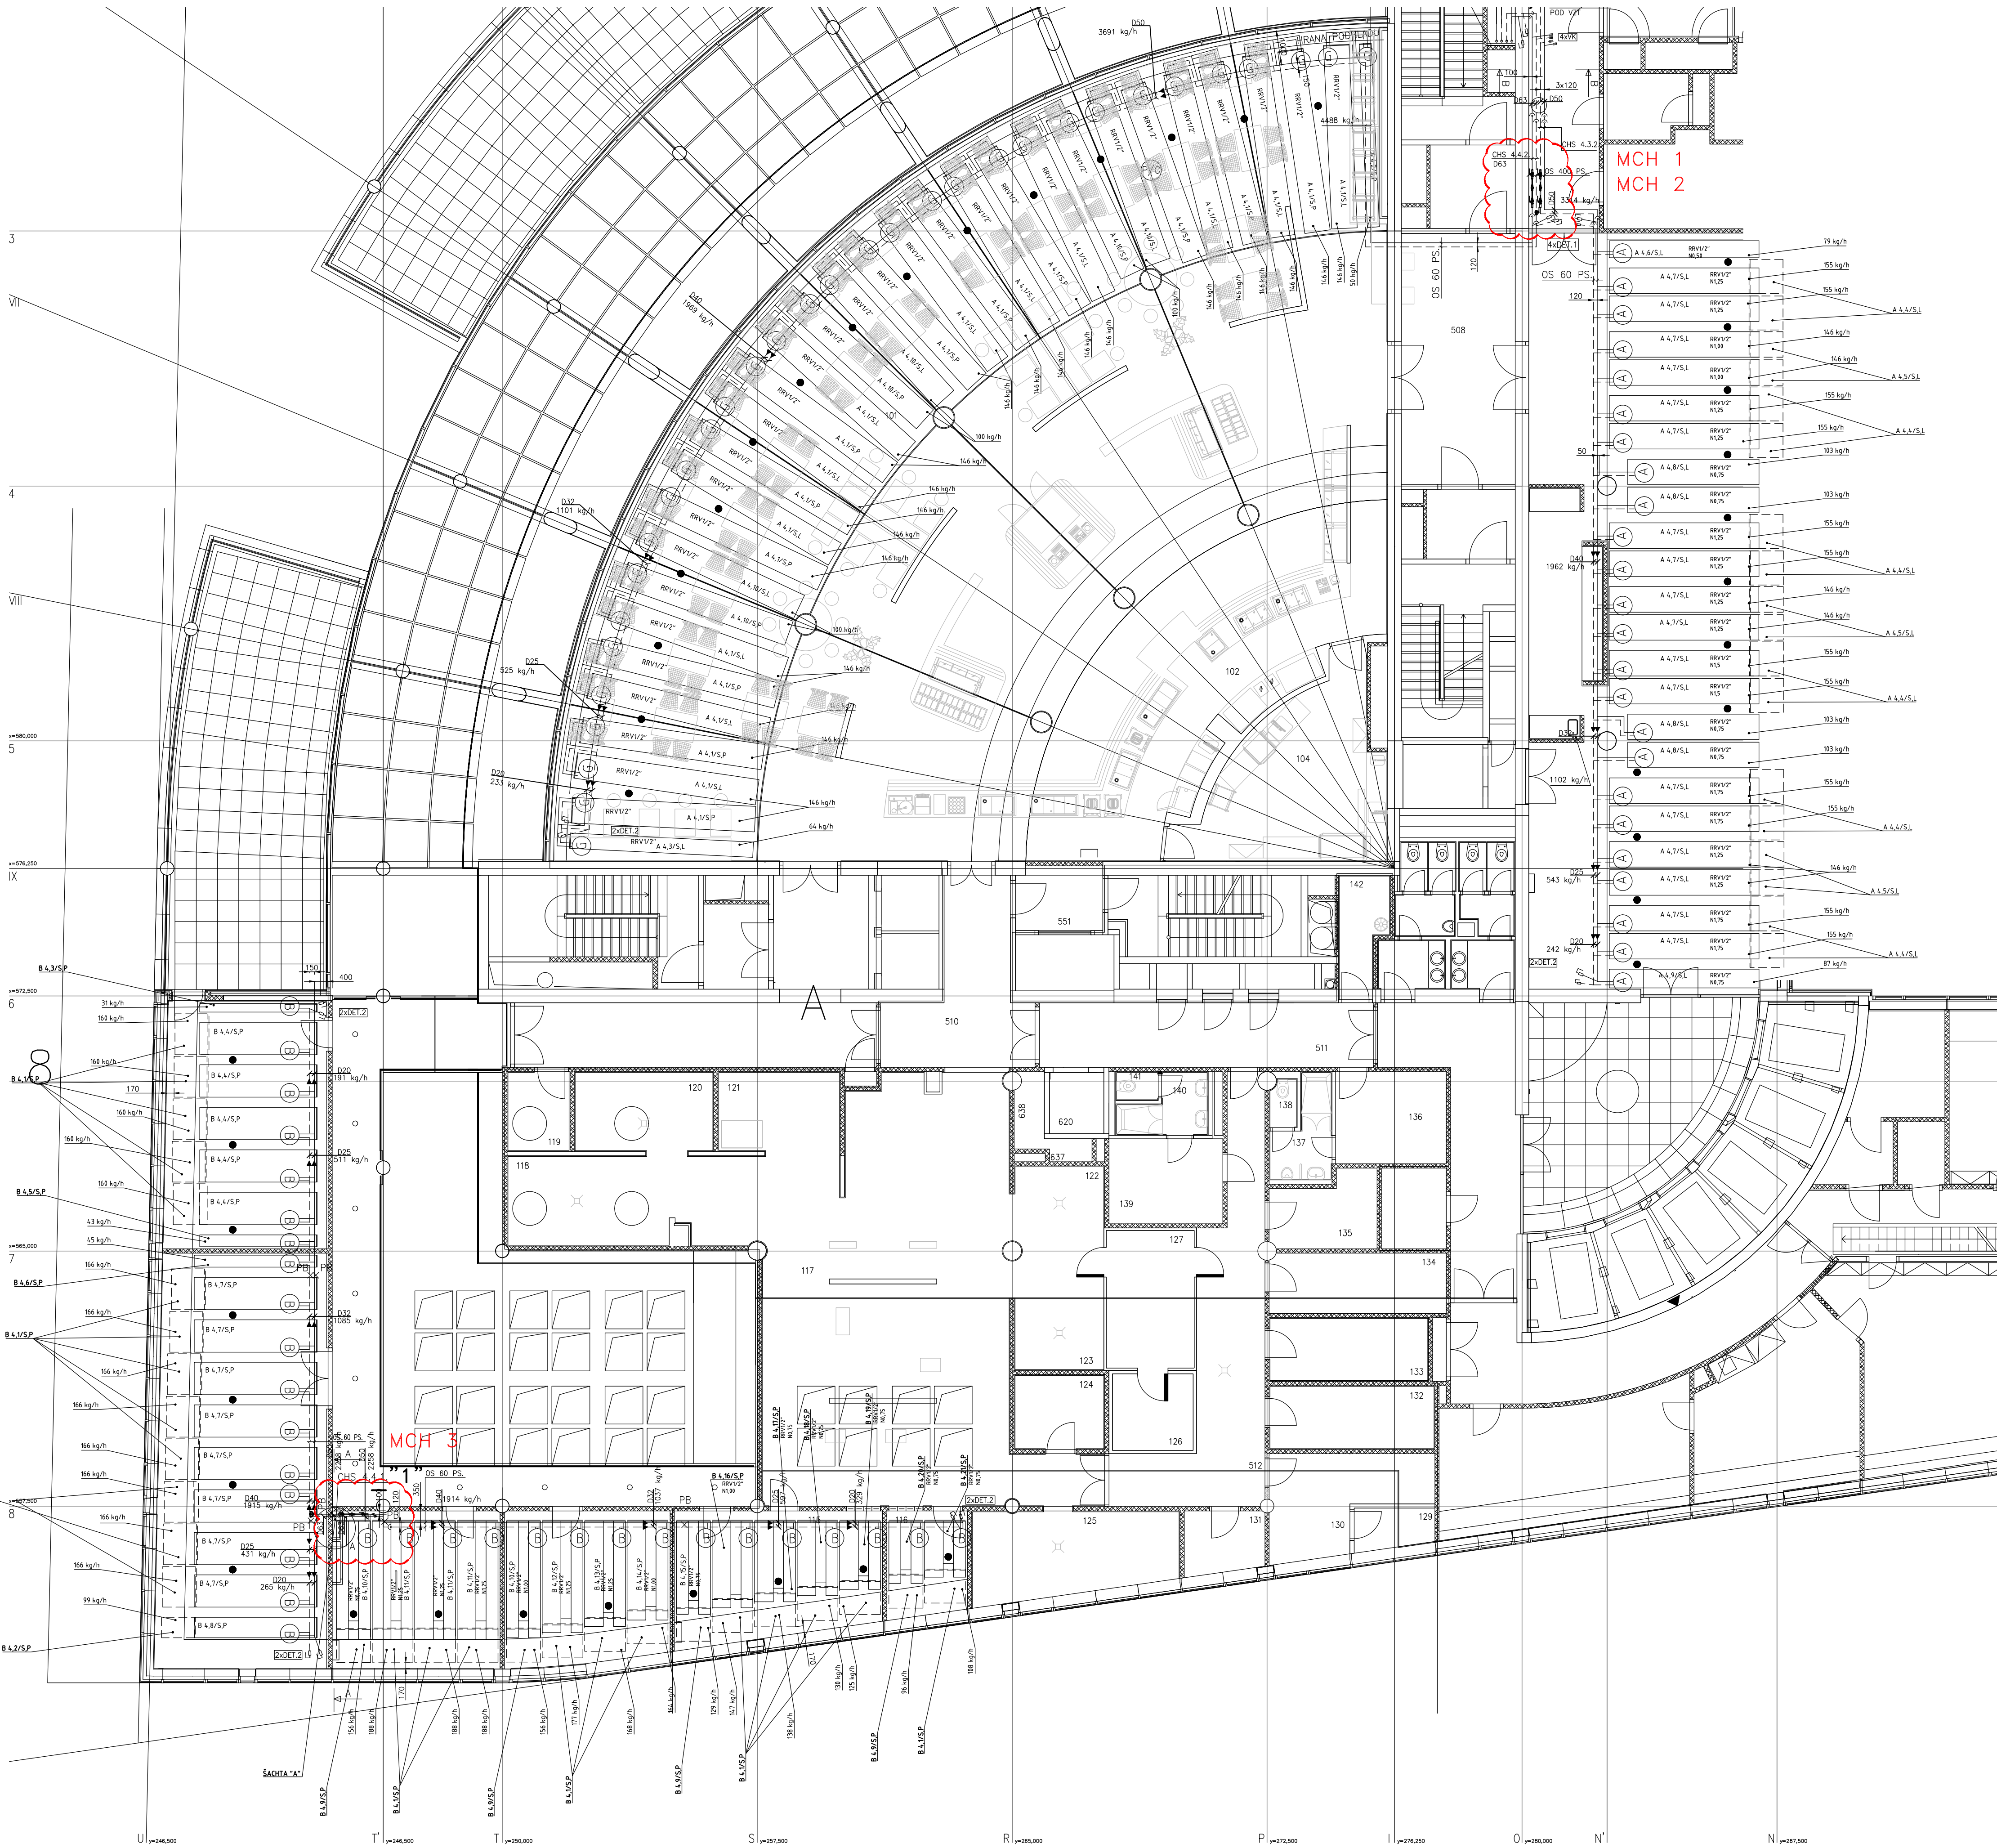

LEGENDA MIESTNOSTI 4.NP dčA

OZNAC.	NAZOV	PLOCHA (m ²)
4 101	JEDALEN	382,69
4 102	VYDAJ JEDAL	55,79
4 104	UMYVAREN BIELEHO RIADU	25,46
4 117	VARNA	48,50
4 118	MUCNA PRIPRAVA	12,73
4 119	UMYVAREN RIADU – SALONIK	4,35
4 120	STUDENA KUCHYNA	9,79
4 121	UMYVAREN KUCHYNSKEHO RIADU	8,94
4 122	VYTLK VAJEC	6,61
4 123	VYSKLADNOVANIE BOXOV	3,58
4 127	CHLADIACI BOX	5,12
4 134	SUCHY SKLAD	6,81
4 135	SUCHY SKLAD	6,34
4 136	SATNA MUZI	8,85
4 137	SOCIALNE ZARIADENIE MUZI	4,28
4 138	TOILETTY MUZI	1,14
4 139	SATNA ZENY	8,38
4 140	SOCIALNE ZARIADENIE ZENY	3,80
4 141	TOILETTY ZENY	1,06
4 142	UPRATOVACKA	4,32


4 508	CHODBA	24,71
4 510	CHODBA	15,96
4 511	CHODBA	18,67
4 512	CHODBA	9,24
4 551	PREDSIEN	5,00

LEGENDA MIESTNOSTI 4.NP dčB2


OZNAC.	NAZOV	PLOCHA (m ²)
4 115	DENNA MIESTNOST	22,58
4 116	SEFKUCHAR	7,28
4 117	VARNA	48,95
4 123	VYSKLADNOVANIE BOXOV	5,57
4 124	DENNY SKLAD	5,86
4 125	CUKRARSKA PRIPRAVA	14,98
4 126	MRAZIACI BOX	5,34
4 127	CHLADIACI BOX	5,28
4 129	ZMAKOVAC VODY	2,74
4 130	SKLAD POTRIEB PRE CATERING	11,05
4 131	SKLAD DKP	4,30
4 132	SKLAD KUCHYNSKYCH POTRIEB	9,14
4 133	SKLAD VAJEC	8,79
4 134	SUCHY SKLAD	2,28

4 512	CHODBA	16,31
-------	--------	-------

DETAIL UMIESTNENIA MERAČA CHLADU MCH

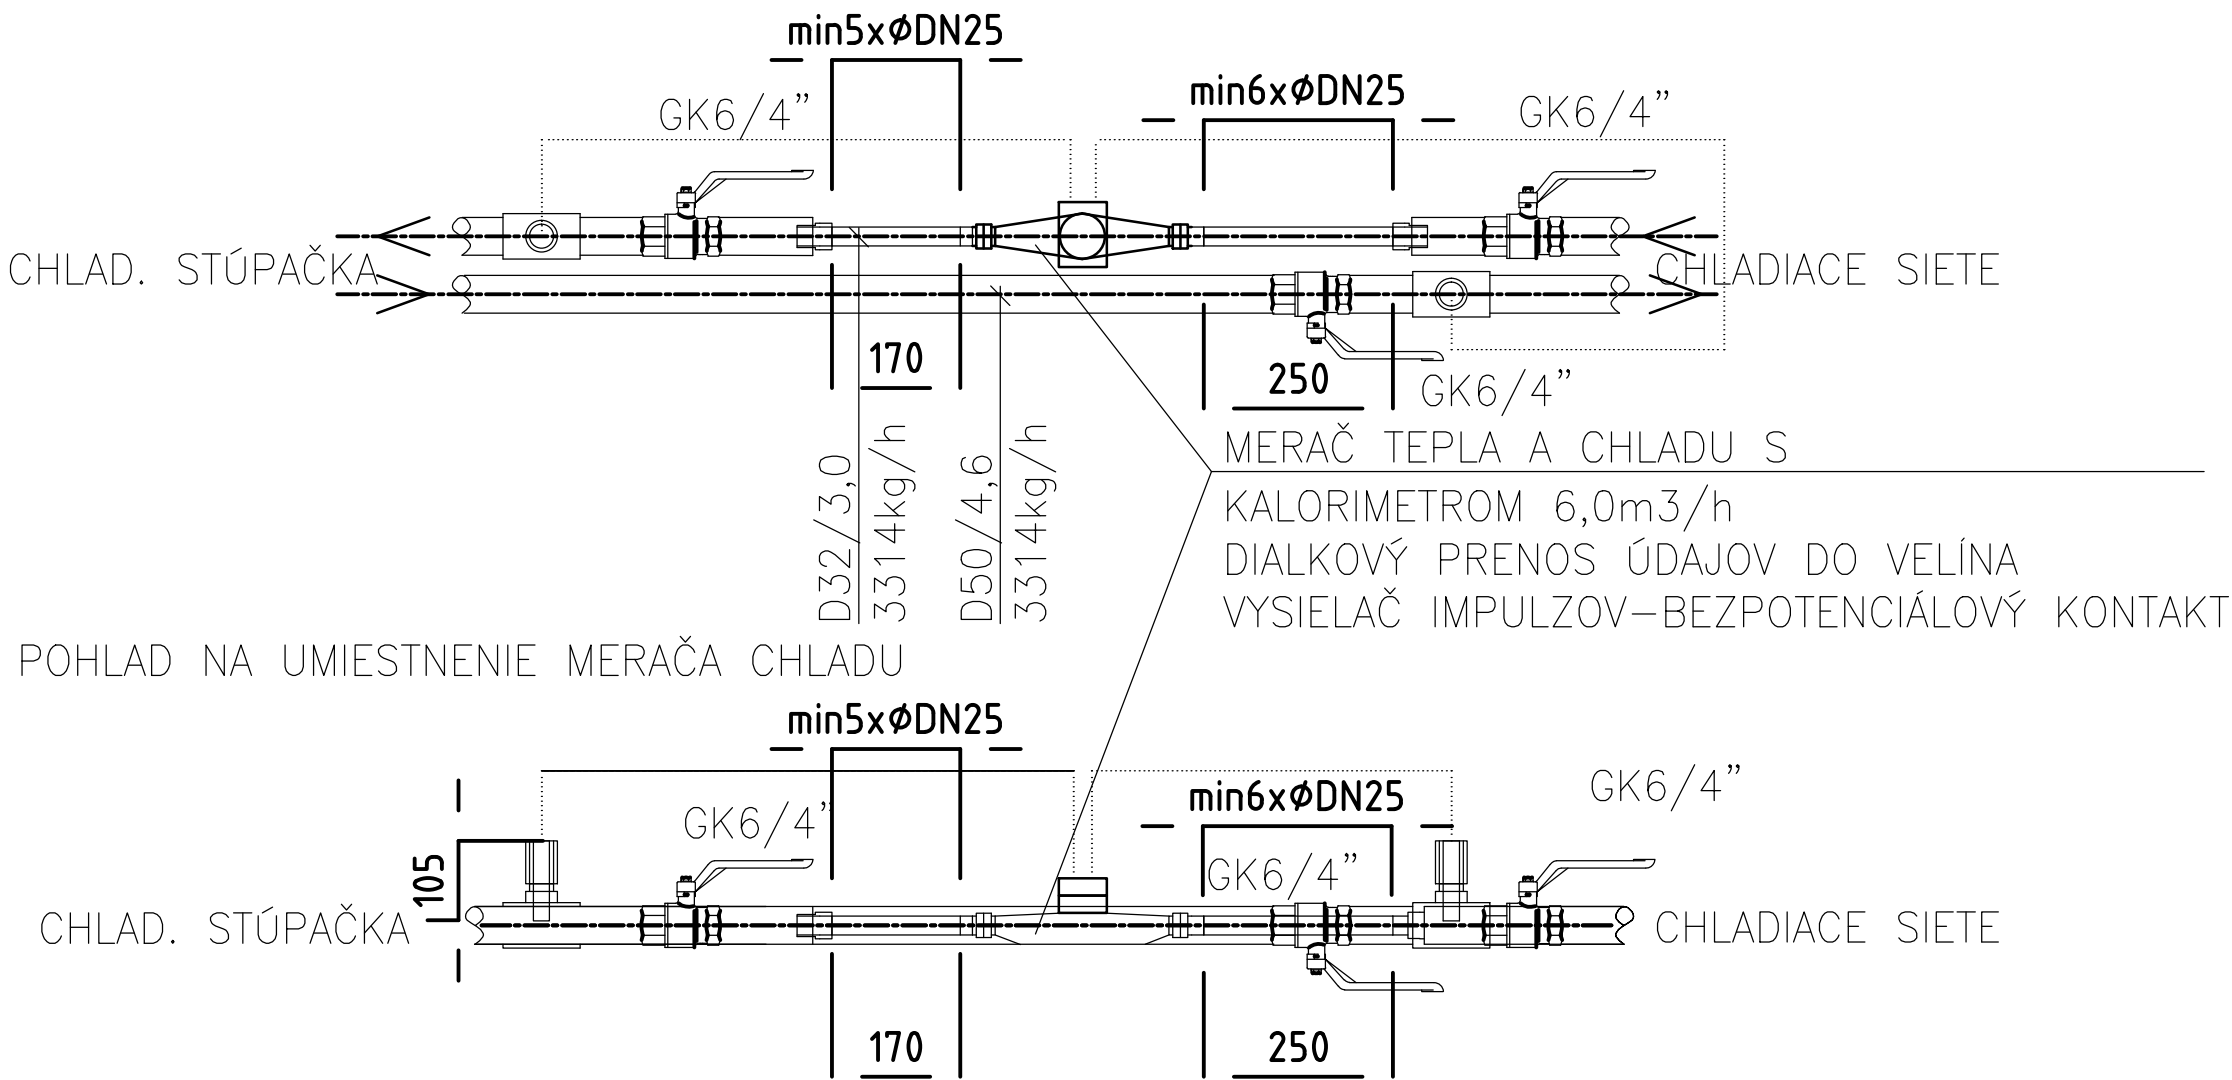

SCHEMA ZAPOJENIA

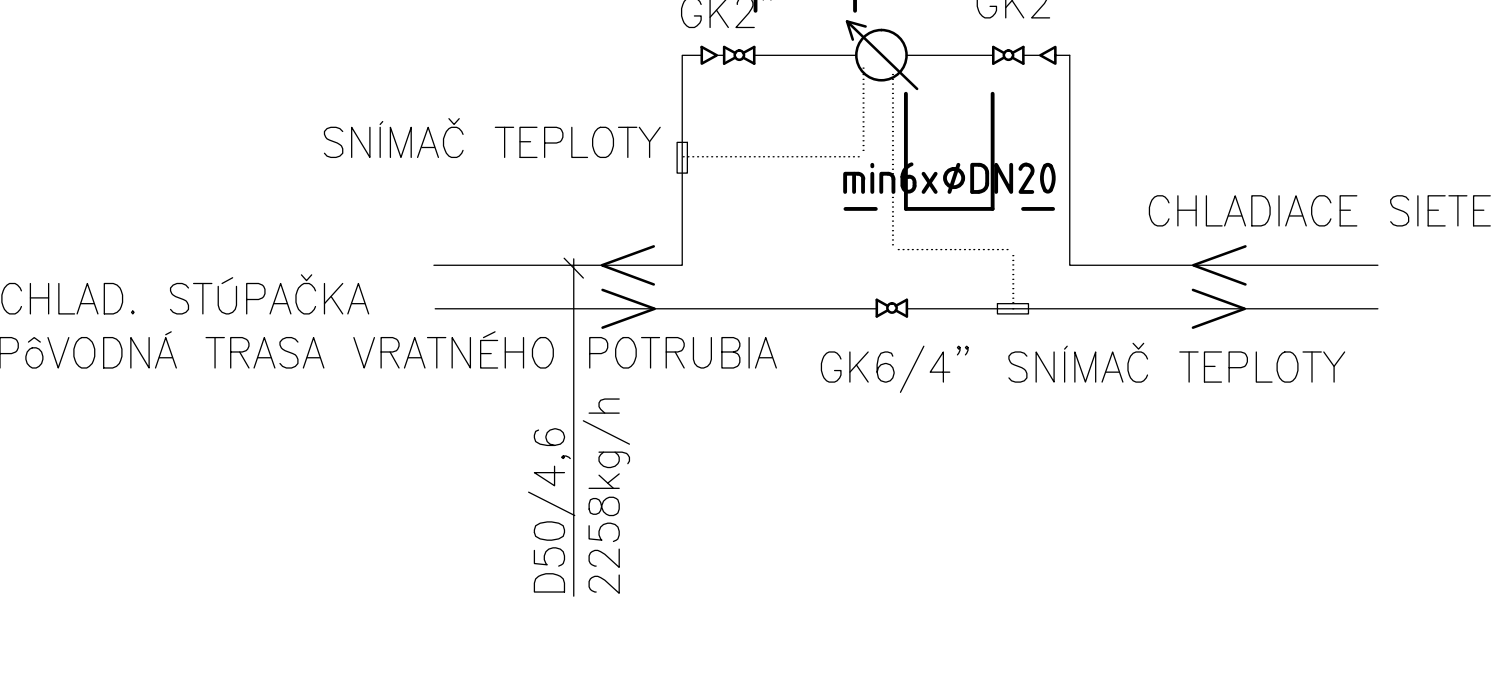

± 0,000 = 146,50 m.n.m. SÚRADNICOVÝ SYSTÉM : JTSK, VÝŠKOVÝ SYSTÉM : BpV				
INVESTOR: NÁRODNÁ BANKA SLOVENSKA Imricha Karvaša 1, 813 05 Bratislava			ARCHITEKT A B K P S Ing. arch. M. KUŠÝ, Ing. arch. P. PAŇÁK TEL: 02 / 43 41 26 98 MAIL: architekti@kaps.sk	
AUTOR: Ing. arch. M. KUŠÝ, Ing. arch. P. PAŇÁK ARCHITEKT A B K P S spol. s r.o.			K P	
HL. PROJEKTANT PAŇÁK, VASS		ZOD. PROJEKTANT Ing. Lubomír Olekšák		PIK-OLEKŠÁK s.r.o. Letná 1080/32 Stará Ľubovňa 064 01
PROJEKT NA REALIZÁCIU REKONŠTRUKCIA JEDÁLNE A KUCHYNE NBS, Imricha Karvaša 1, 813 05 Bratislava – Staré Mesto				
ČASŤ: OBJEKT:		PS – 4 SO 16		DATUM STUPEŇ DRS 07
VÝKRES:		PÓDORYS 5. NP		
				FORMÁT 18xA4 ZAKAZKA Č. 353-24-03 M 1:100