


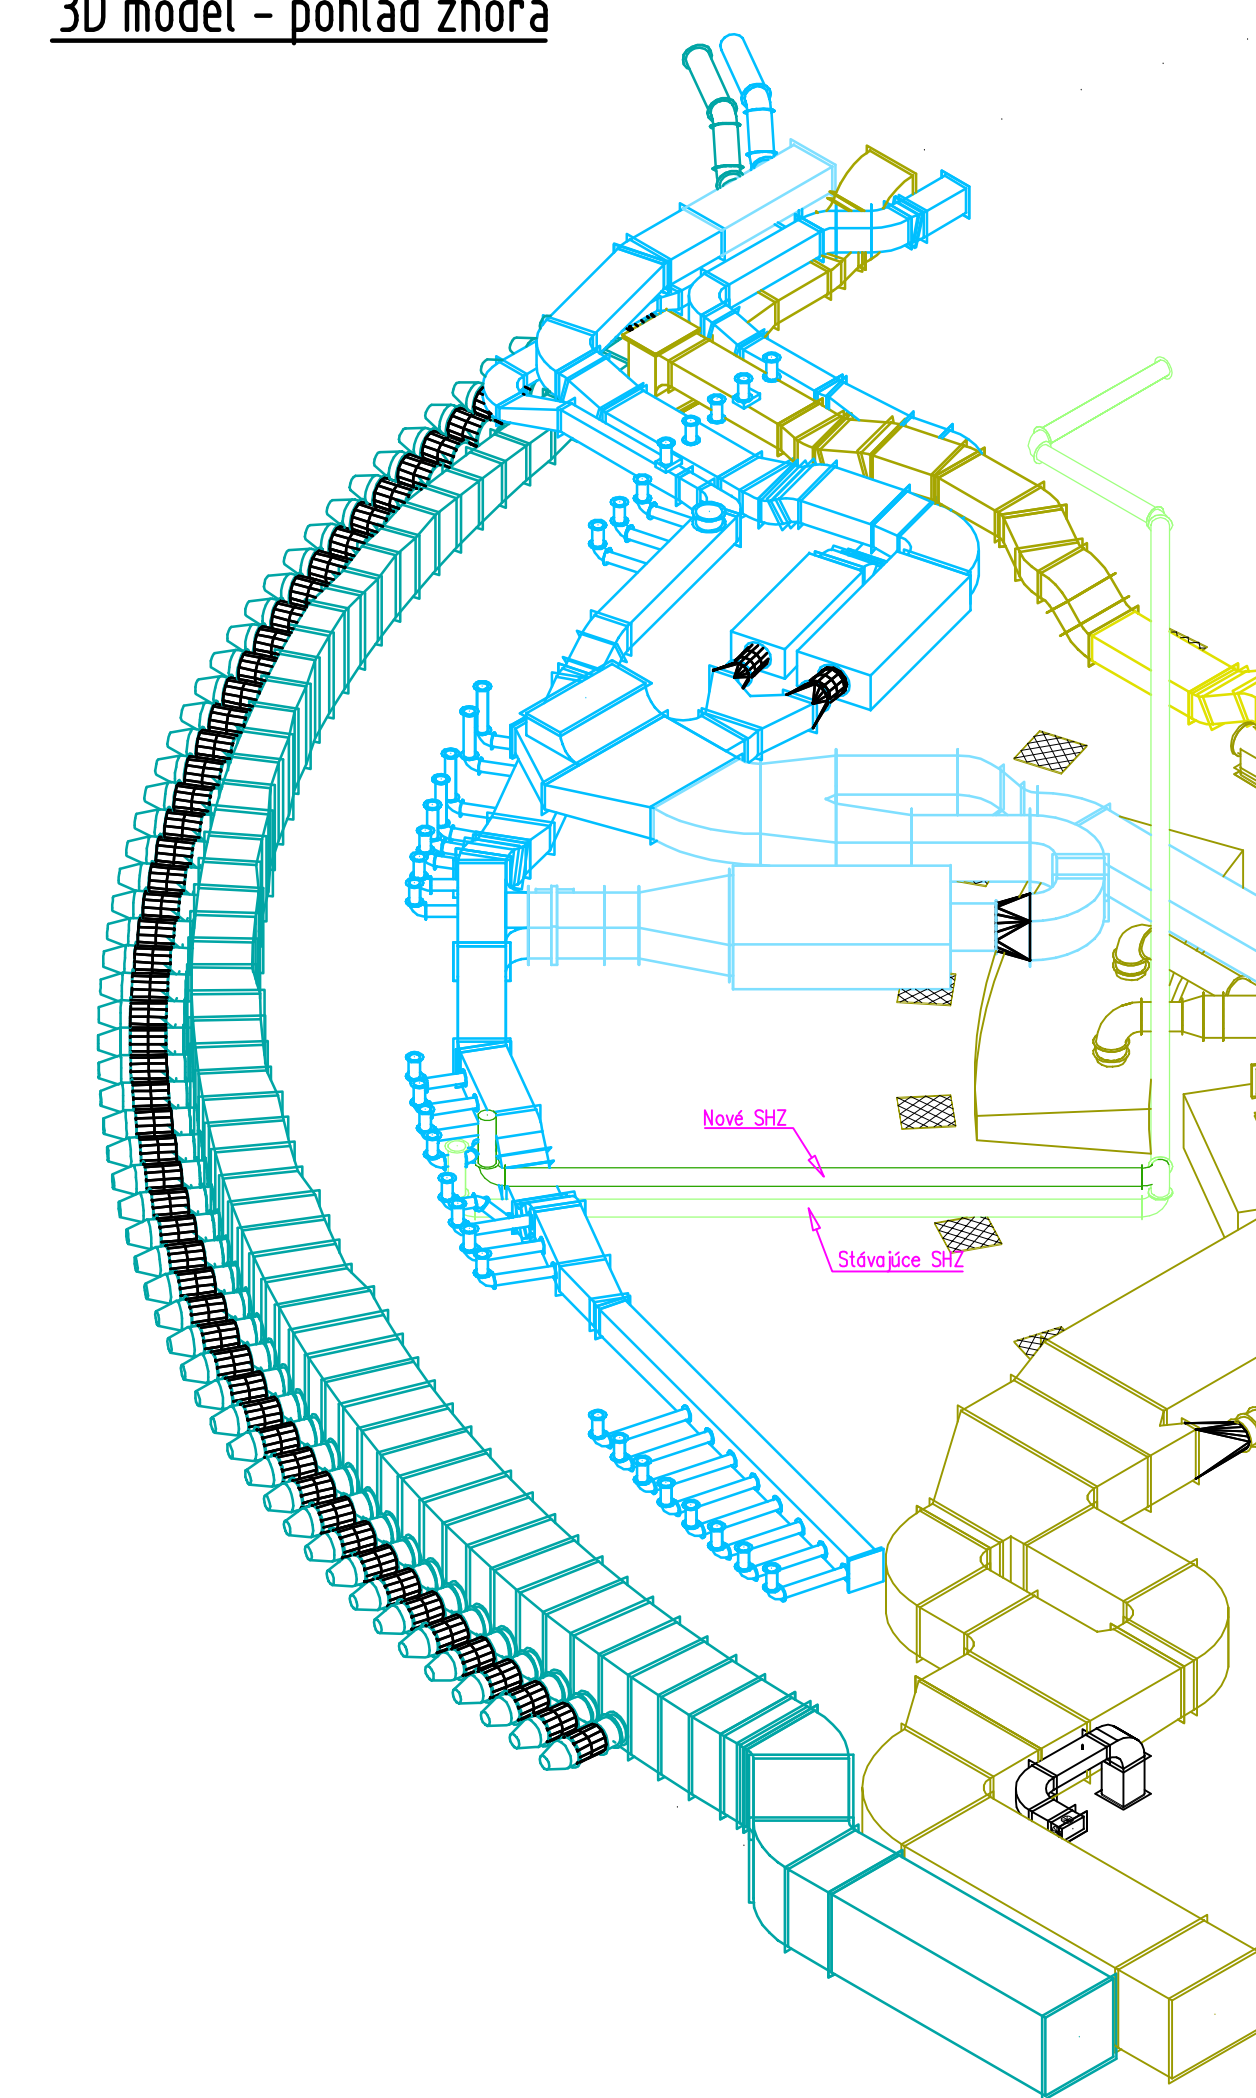


LEGENDA MIESTNOSTI 4 NP dčA		
DŹNAČ	NÁZOV	PLŔCHA m ²
4 101	JEDAL	382,69
4 102	VÝDAB JEDAL	55,79
4 104	UMÝVAREN BELEHO RIADU	25,46
4 117	VARNIA	48,50
4 118	MČNA PRIPRAVA	12,71
4 119	UMÝVAREN RIADU + SALONK	10,96
4 120	STŔBENA KUCHYŇA	9,79
4 121	UMÝVAREN KUCHYŇSKERO RIADU	8,94
4 122	VÝTLK VAREČ	6,41
4 123	VYSKLADŇOVANIE BOXOV	3,58
4 127	CHLADIAČI BOX	5,12
4 134	SUCHÝ SKLAD	6,81
4 135	SUCHÝ SKLAD	6,34
4 136	SATNA MUZI	8,85
4 137	SOCIálne ZARIADENIE MUZI	4,28
4 138	TOILETŤY MUZI	1,54
4 139	SATNA ZENY	8,38
4 140	SOCIálne ZARIADENIE ZENY	3,80
4 141	TOILETŤY ZENY	1,86
4 142	UPRATOVAREČA	1,86
4 588	CHOBA	24,71
4 510	CHOBA	15,56
4 511	CHOBA	38,67
4 512	CHOBA	9,24
4 551	PREDSEN	5,80


LEGENDA MIESTNOSTI 4 NP dčB		
DŹNAČ	NÁZOV	PLŔCHA m ²
4 115	DENNA MIESTNOST	22,58
4 116	SEFČIKAR	7,28
4 117	VARNIA	48,95
4 123	VYSKLADŇOVANIE BOXOV	5,57
4 124	DENNY SKLAD	14,86
4 125	CHLADIAČA PRIPRAVA	5,98
4 126	MČZAROBOK	5,94
4 127	CHLADIAČI BOX	5,28
4 129	ZŇAKOVČO VODY	2,74
4 130	SKLAD POTREB PRE CATERING	11,05
4 131	SKLAD DPK	6,30
4 132	SKLAD KUCHYŇSKÝCH POTREB	9,19
4 133	SKLAD VAREČ	8,74
4 134	SUCHÝ SKLAD	7,28
4 512	CHOBA	16,71




3D model - pohľad zdola

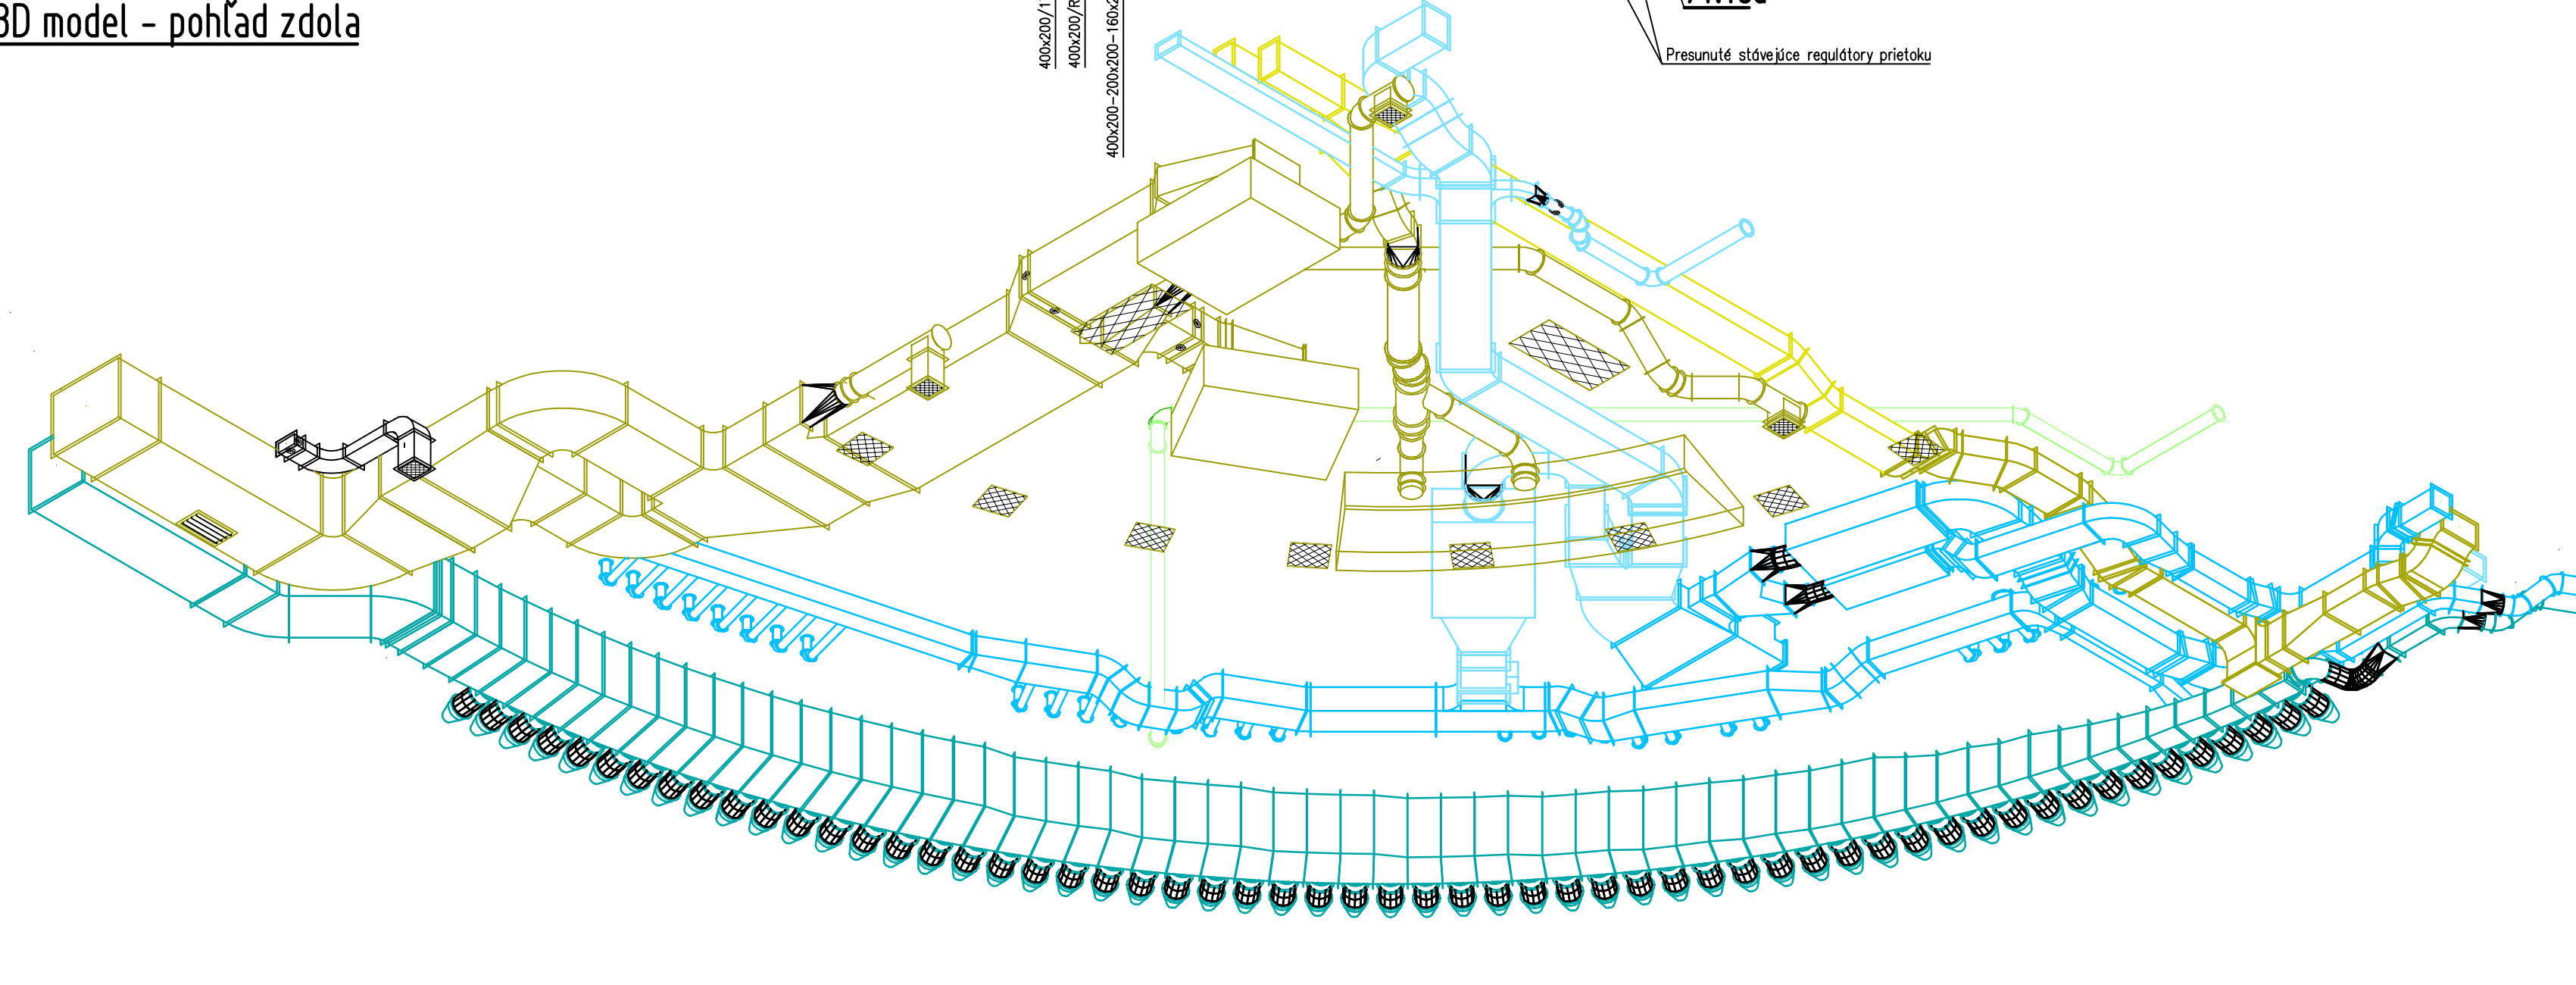


Pôdorys 4.NP – jedáleň M 1:25

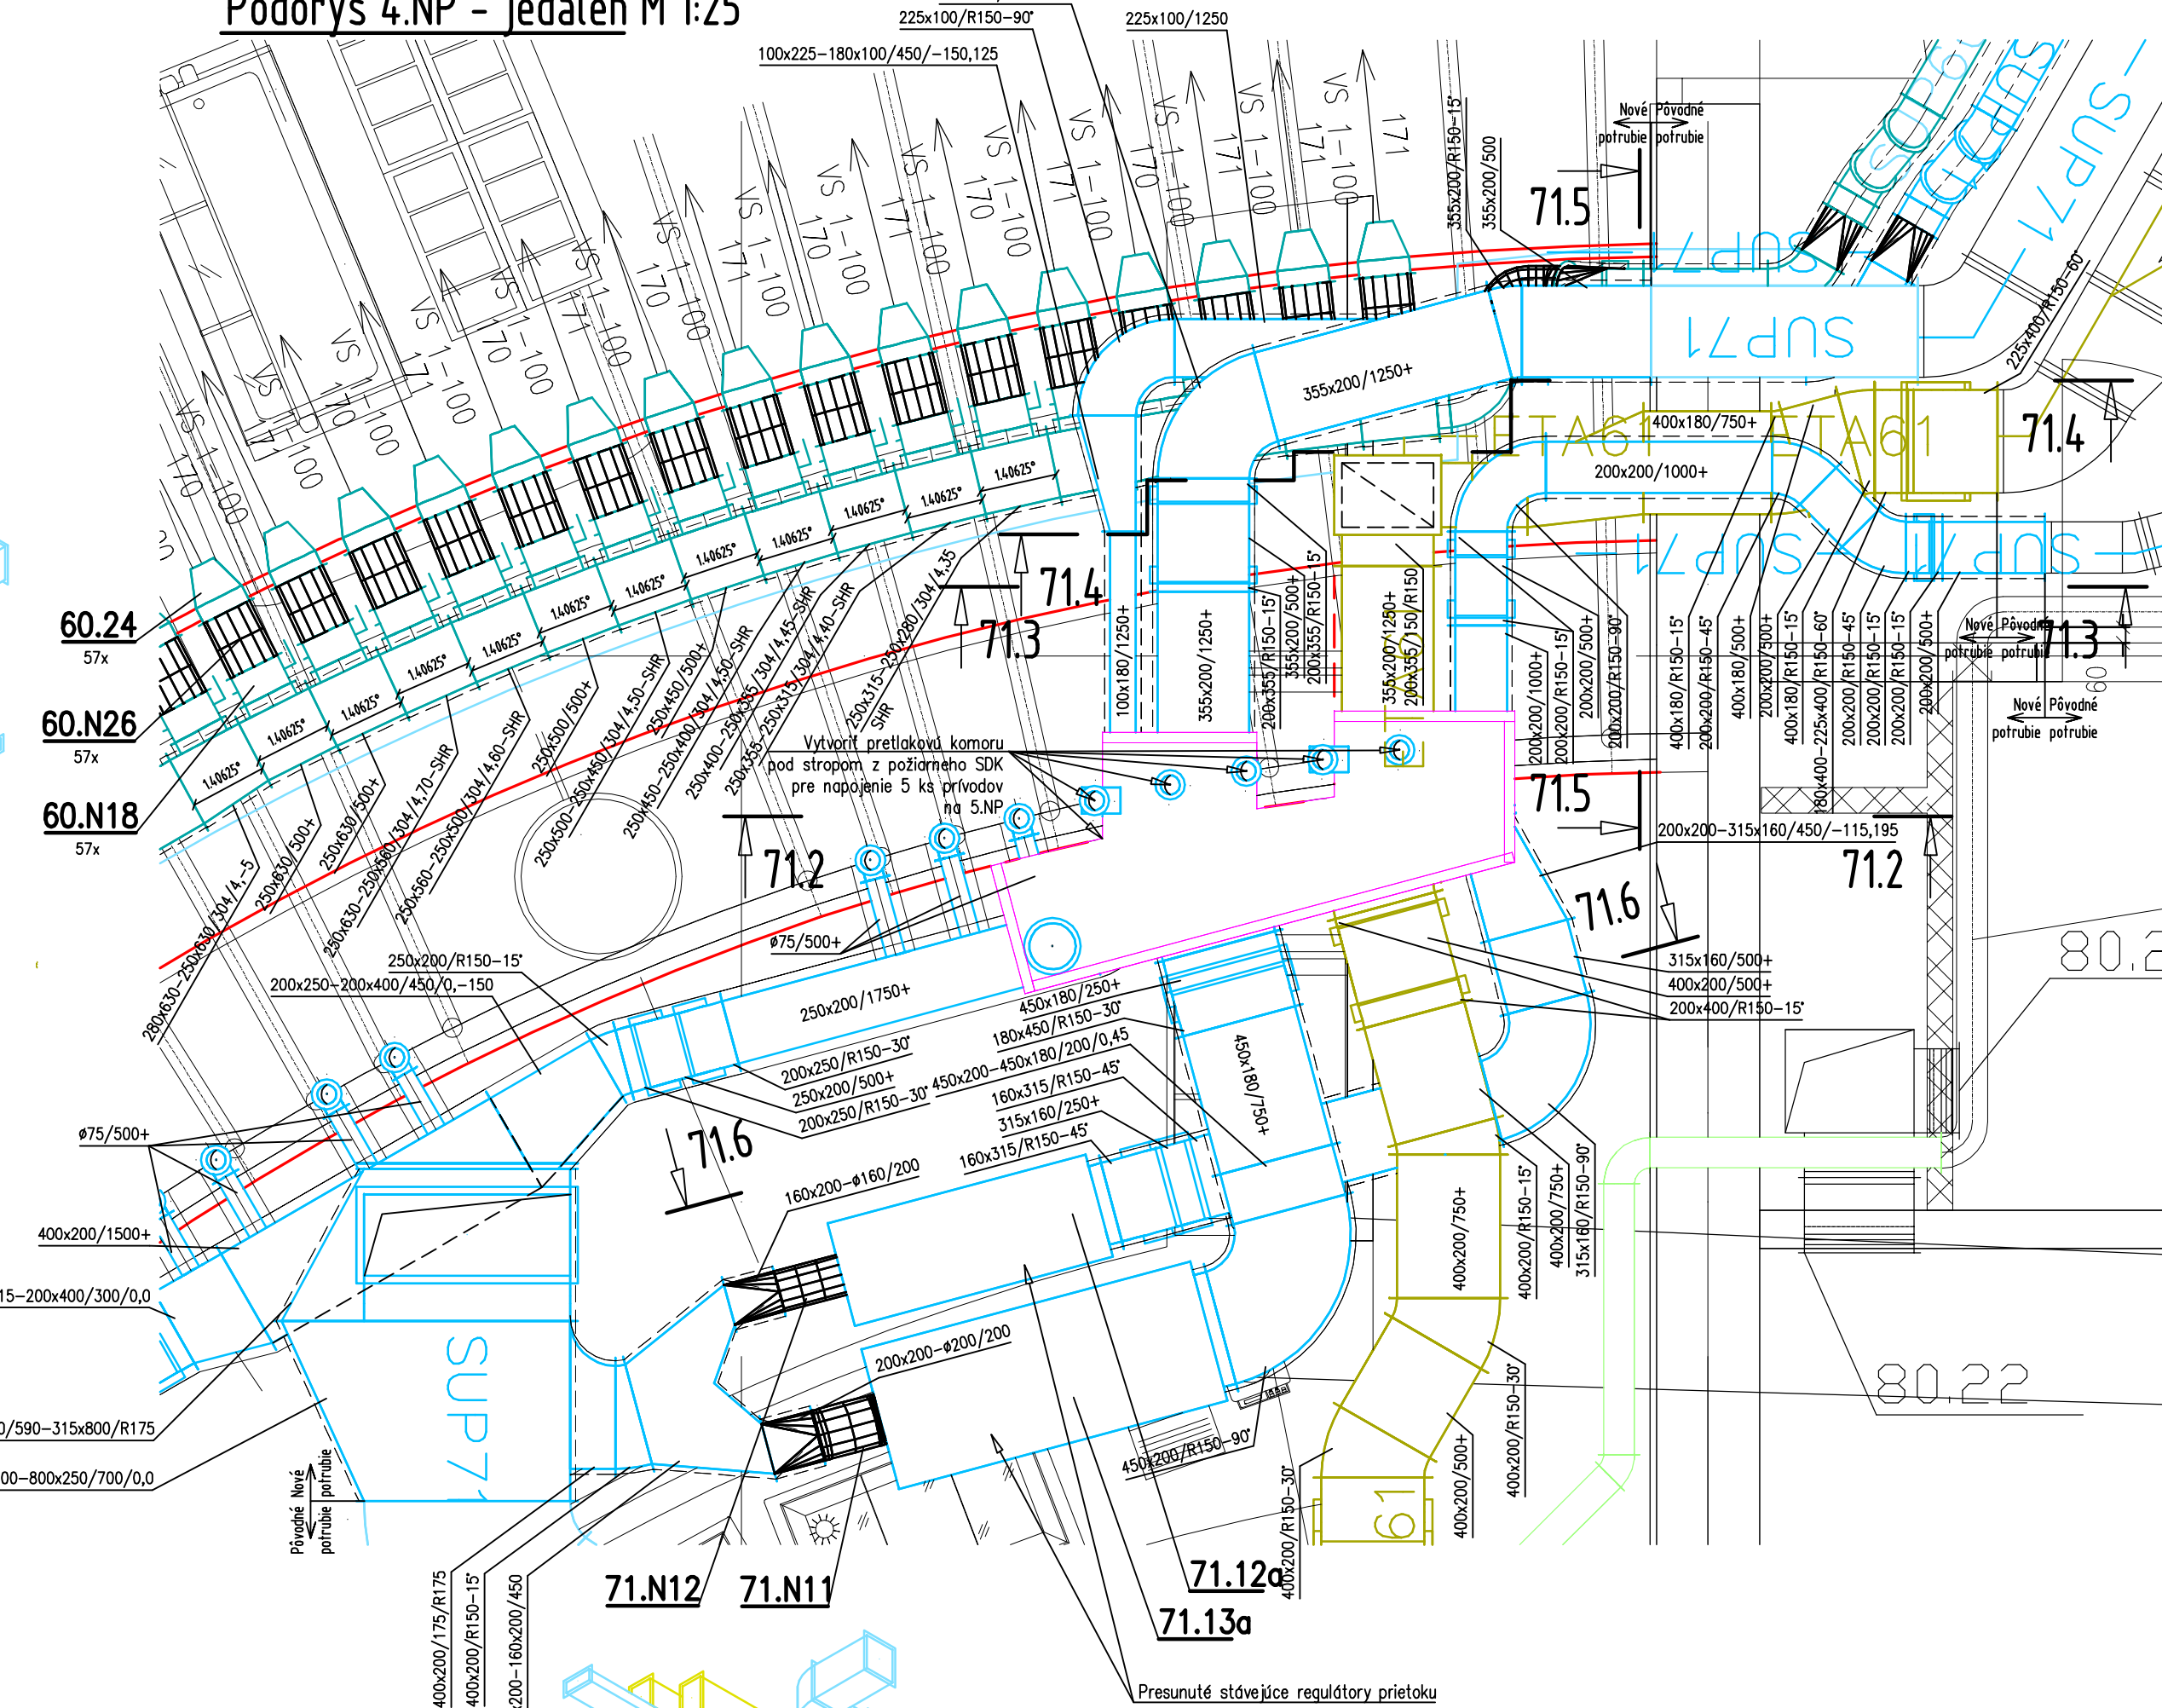



Horný koniec prievlaku – I. úroveň

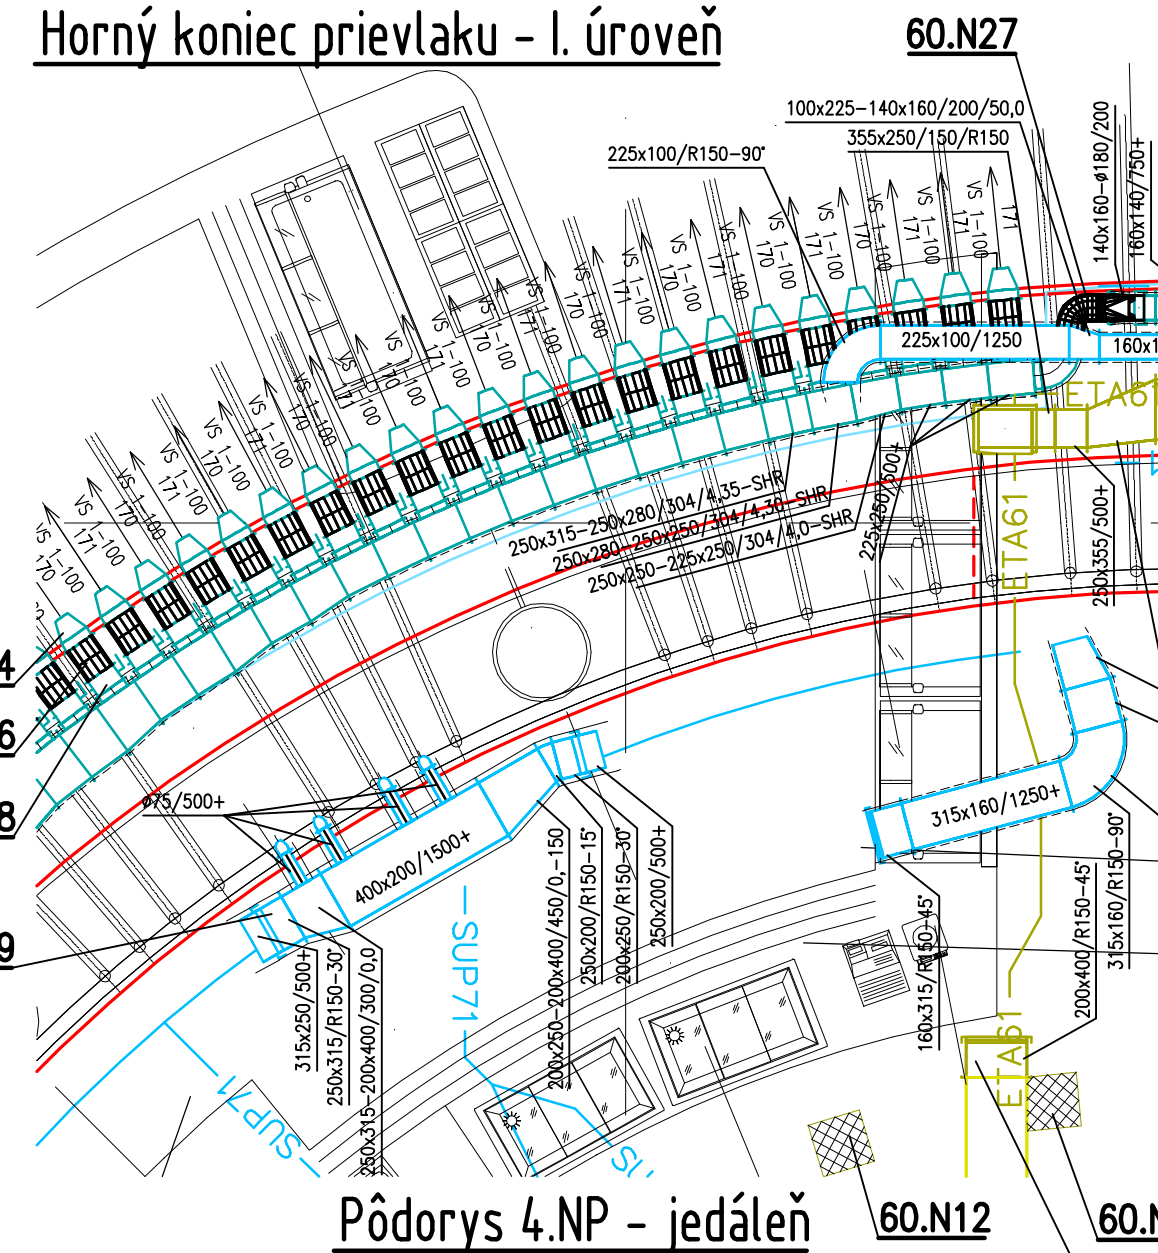

Horný koniec prievlaku - II. úroveň

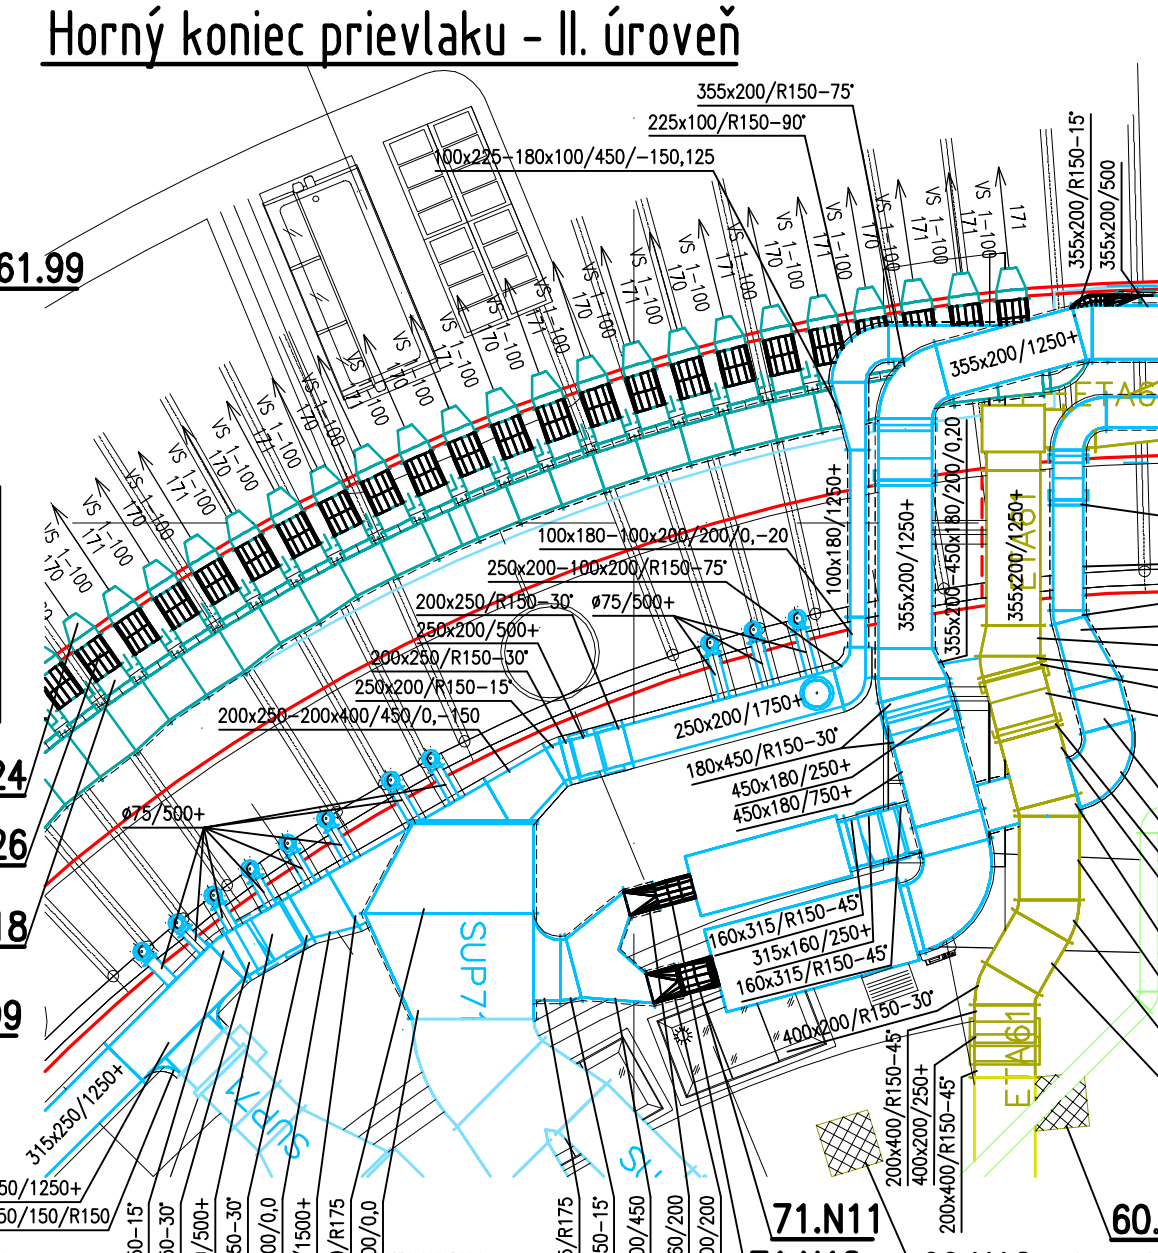

Horný koniec prievlaku – III. úroveň

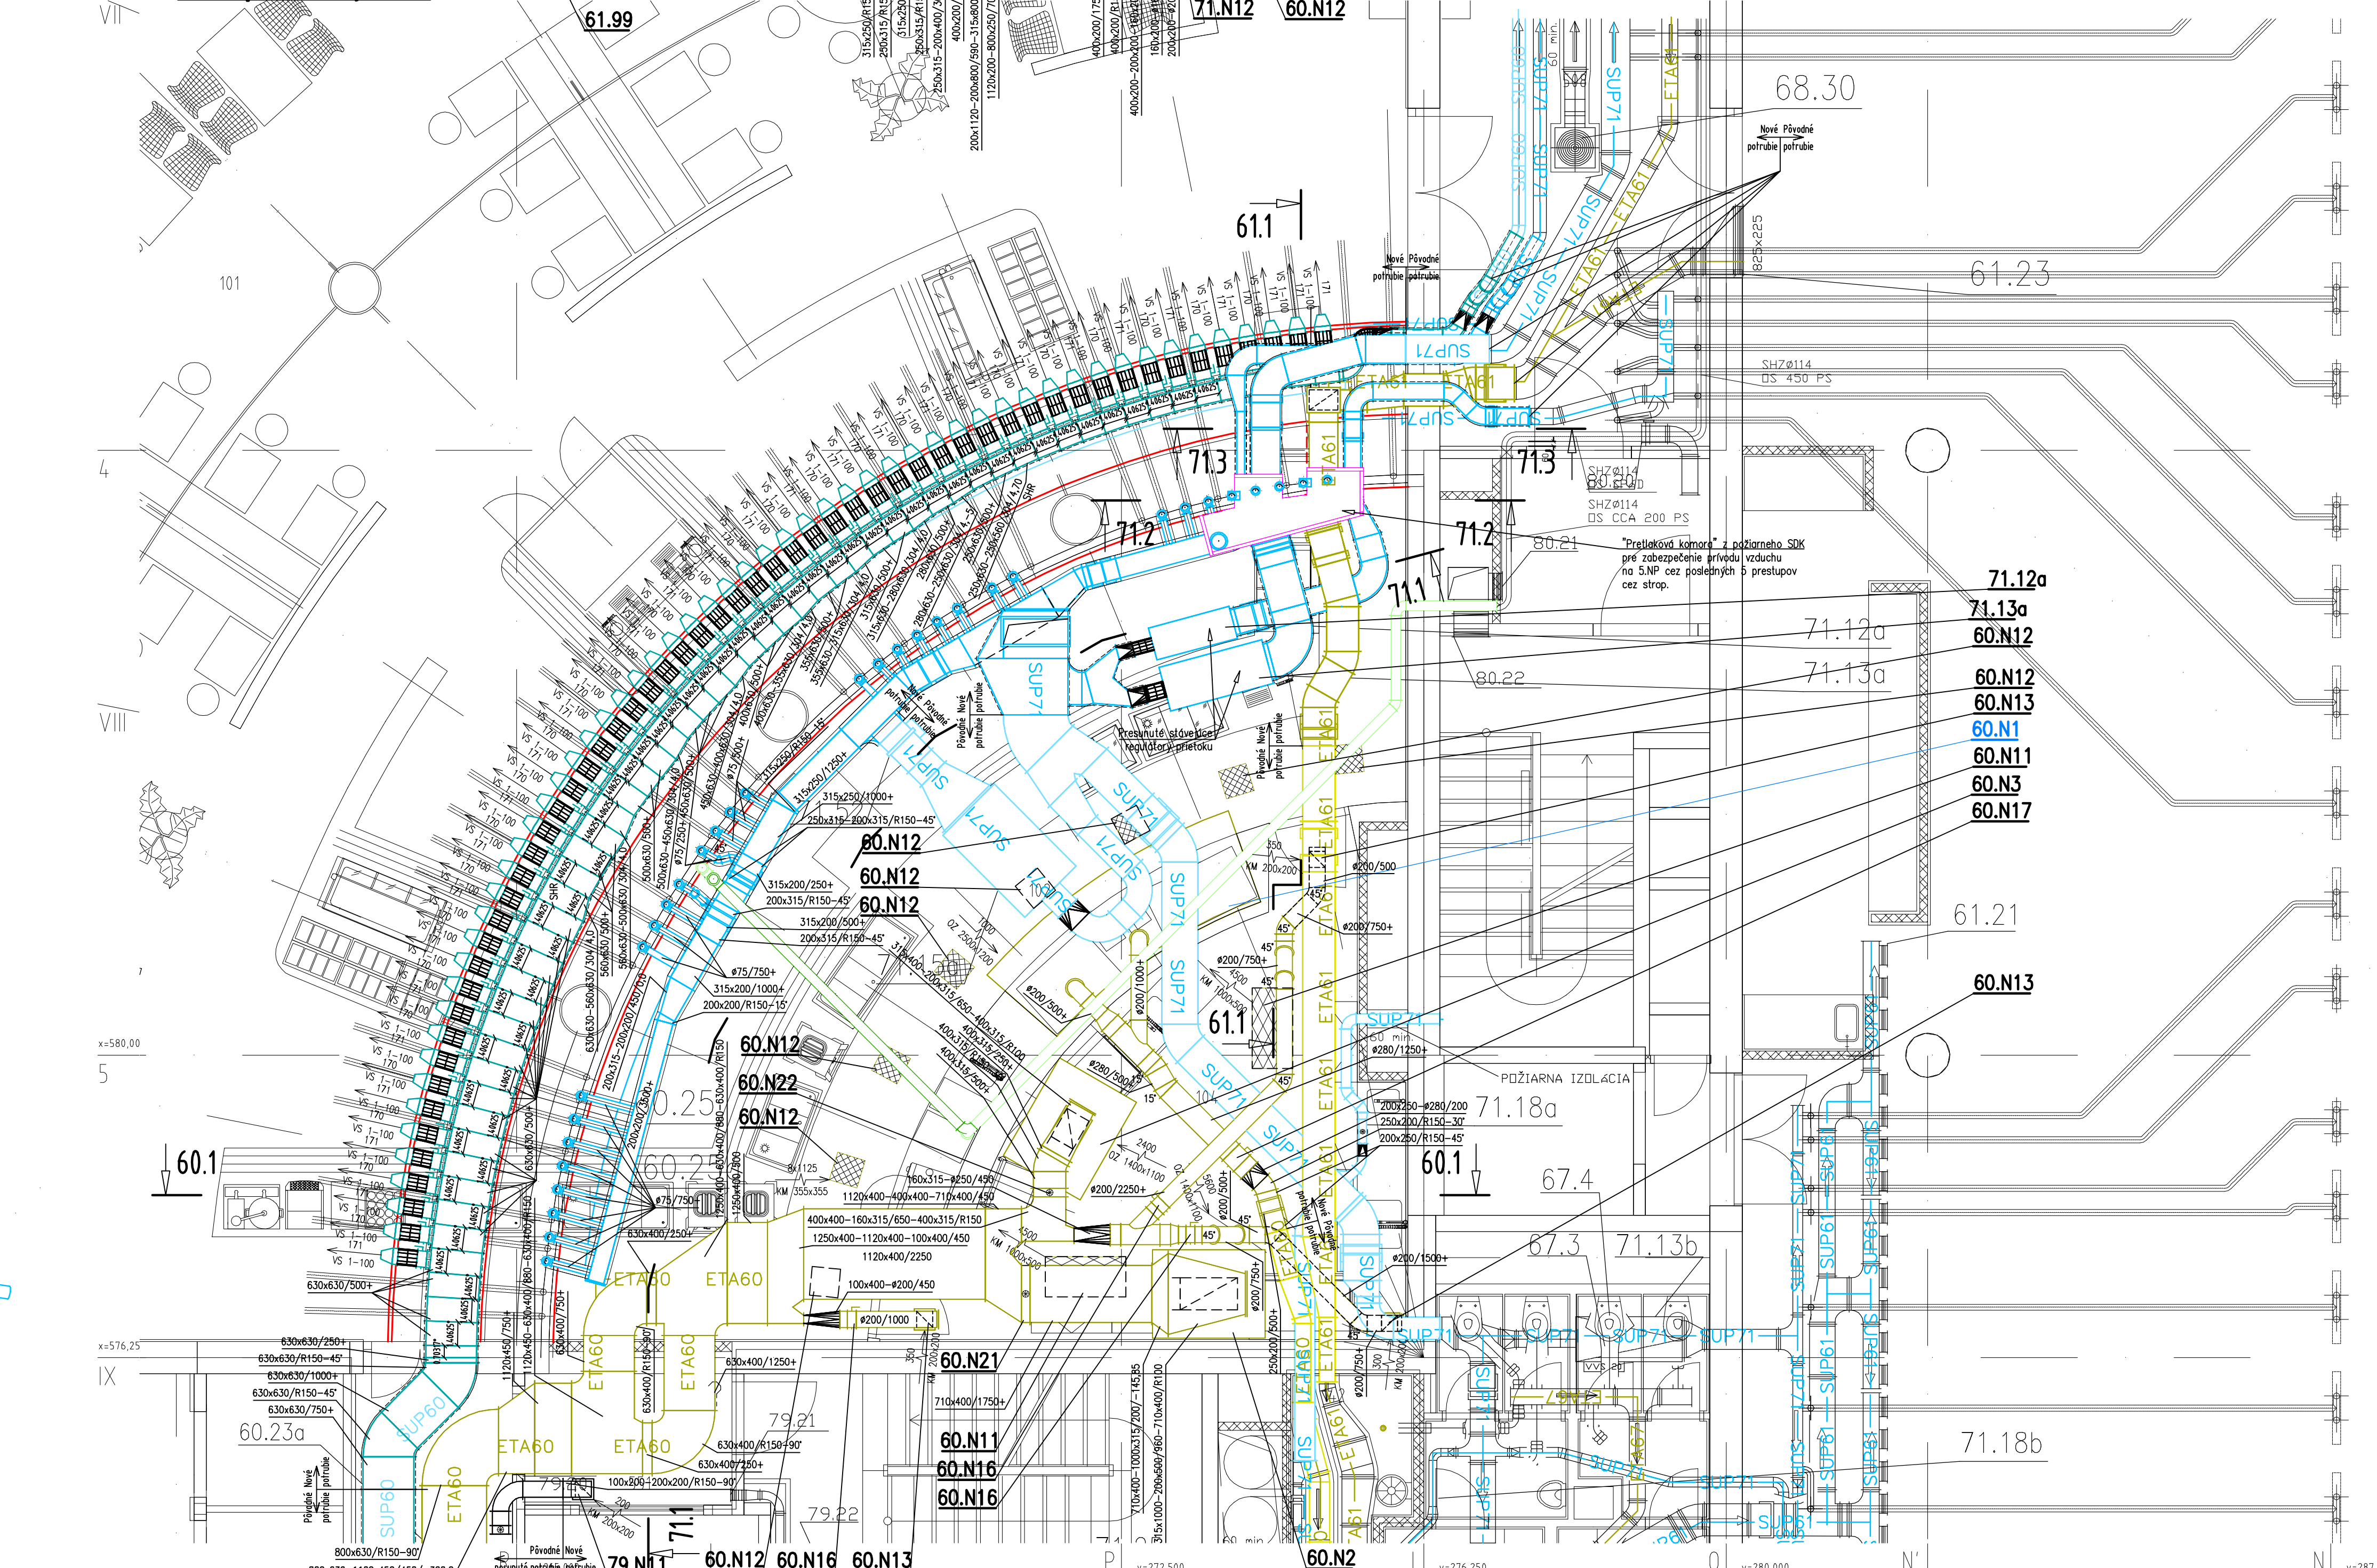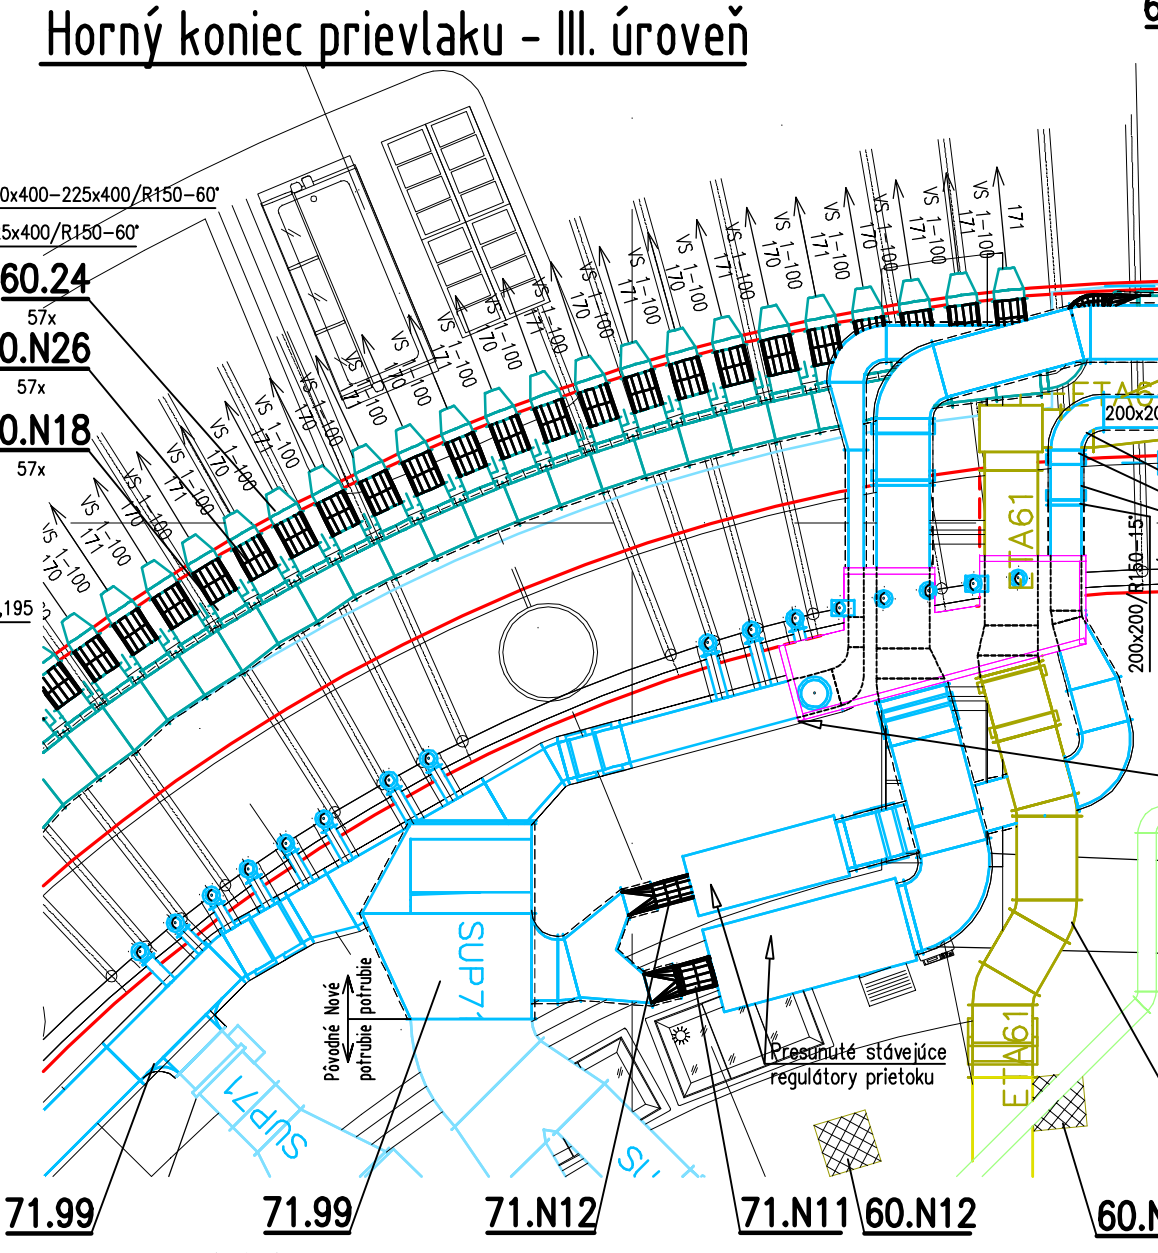

Č 0,000 = 146,50 m.n.m. SÚRADNICOVÝ SYSTÉM : JTSK, VÝŠKOVÝ SYSTÉM :	
INVESTOR: NÁRODNÁ BANKA SLOVENSKEJ REPUBLIKY Imricha Karvaia 1, 813 03 Bratislava	
AUTORI: Ing.arch. M. KUŠÝ, Ing.arch. J. KOTLIK ARCHITEKTI A B.K.P.Š. sp. s r.o.	
HL. PROJEKTANT	ZOD. PR.
PAŇÁK, VAS	Ing. MIL
	
NÁZOV STAVBY:	PROJEKT NA REKONŠTRUKCIU
MIESTO STAVBY:	NBS, Imricha Karvaia 1, Bratislava
ČASŤ:	PS - 4 VZDUCHU
OBJEKT:	SO 16
VÝKRES:	POĎORYS 4



ARCHITEKT
A B K P S J
 spol. s r.o.
 BRATISLAVA 3 02
 NOBOLEVA 34

TEL: 02 / 43 41 26 96 MAIL: architekt@abkps.sk



Kava 1355
 019 01/Bra, Slovensko
 Tel.: 09421195 94781
 e-mail: 1195-94781@abkps.sk
 Žilákova č. 1538-90-24
 ATELIER VÝDUCHOTECHNICKY