



REZ 62.1-62.1

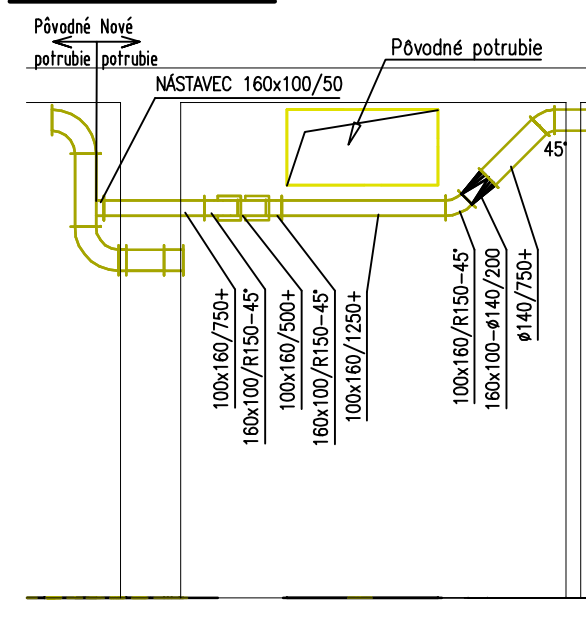

MČ	NÁZOV	PLOCHA /m ² /
1012	CHLADENÝ SKLAD ZELENINY	3,90
1013	CHLADENÝ SKLAD ODPADU	6,80
1014	HRUBÁ PŘÍPRAVA ZELENINY	10,25
1015	SKLAD ZEMLIAKOV	8,45
1502	CHODBA	23,50
1564	SCHODISKO, RAMPA	7,50

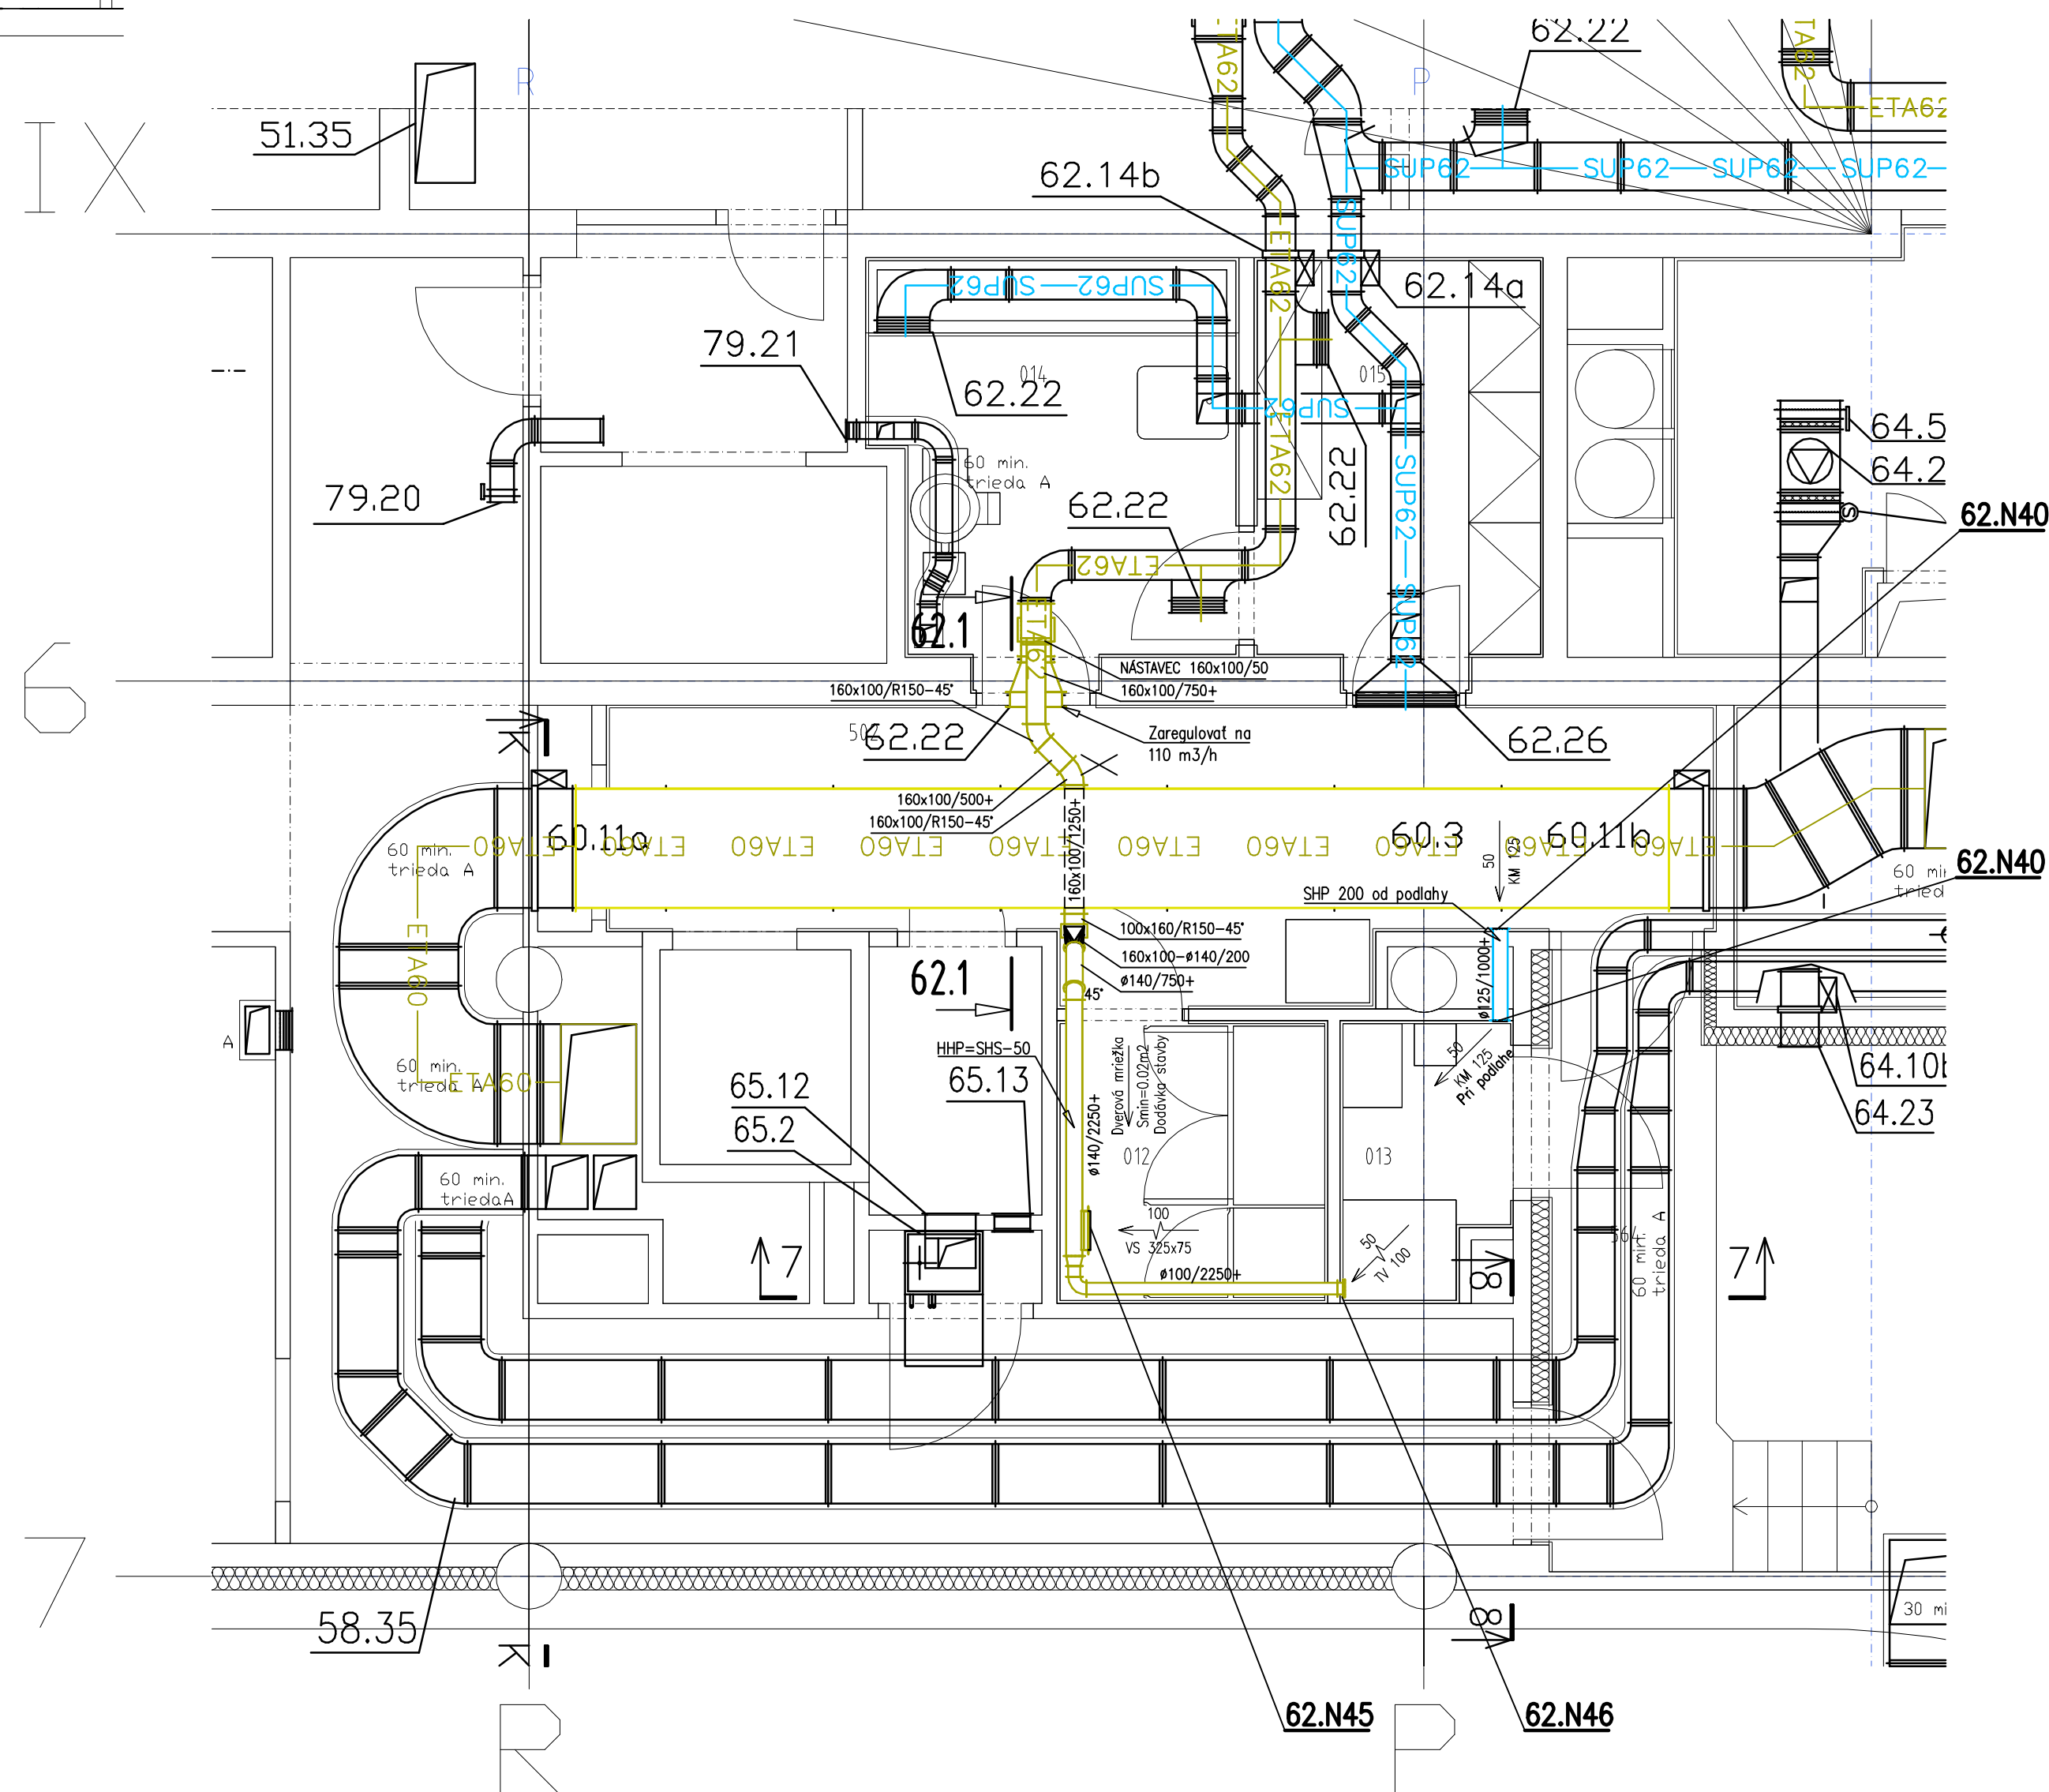

Č 0,000 = 146,50 m.n.m.


SÚRADNICOÝ SYSTÉM : JTSK, VÝŠKOVÝ SYSTÉM : Bpv

INVESTOR:	NÁRODNÁ BANKA SLOVENSKA Imricha Karvaša 1, 813 05 Bratislava
AUTORI:	Ing.arch. M. KUSÝ, Ing.arch. P. PAŇÁ ARCHITEKTI A B.K.P.Š. spol. s r.o.

HL. PROJEKTANT	ZOD.PROJEKTANT	VYPRACOVAL
PAŇÁK, VASS	Ing. Milan Čurík	Ing. Milan Čurík
<i>Pan. [Signature]</i>		

NÁZOV STAVBY:	PROJEKT NA REALIZÁCIU REKONŠTRUKCIA JEDÁLNE A KUCHYNE
MIESTO STAVBY:	NBS, Imricha Karvaša 1, 813 05 Bratislava - Staré Mesto

ČASŤ:	PS - 4 VZDUCHOTECHNIKA
OBJEKT:	SO 16
VÝKRES:	PŮDORYS 1. NP - sklad zeleniny a odpadů

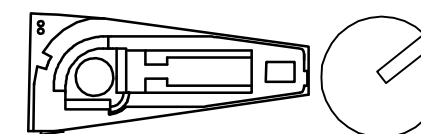

A R C H I T E K T I
A B . K . P . Š .
spol. s r . o . , B R A T I S L A V A 8 3 1 0 2
N O B E L O V A 3 4

TEL: 02/43 41 26 98 MAIL: architekti@bkps.s



DÁTUM	04/2025	Č. VÝKRESU 03
STUPEŇ	DRS	
FORMÁT	5xA4	
ZÁKAZKA Č.	3532403	M 1-50