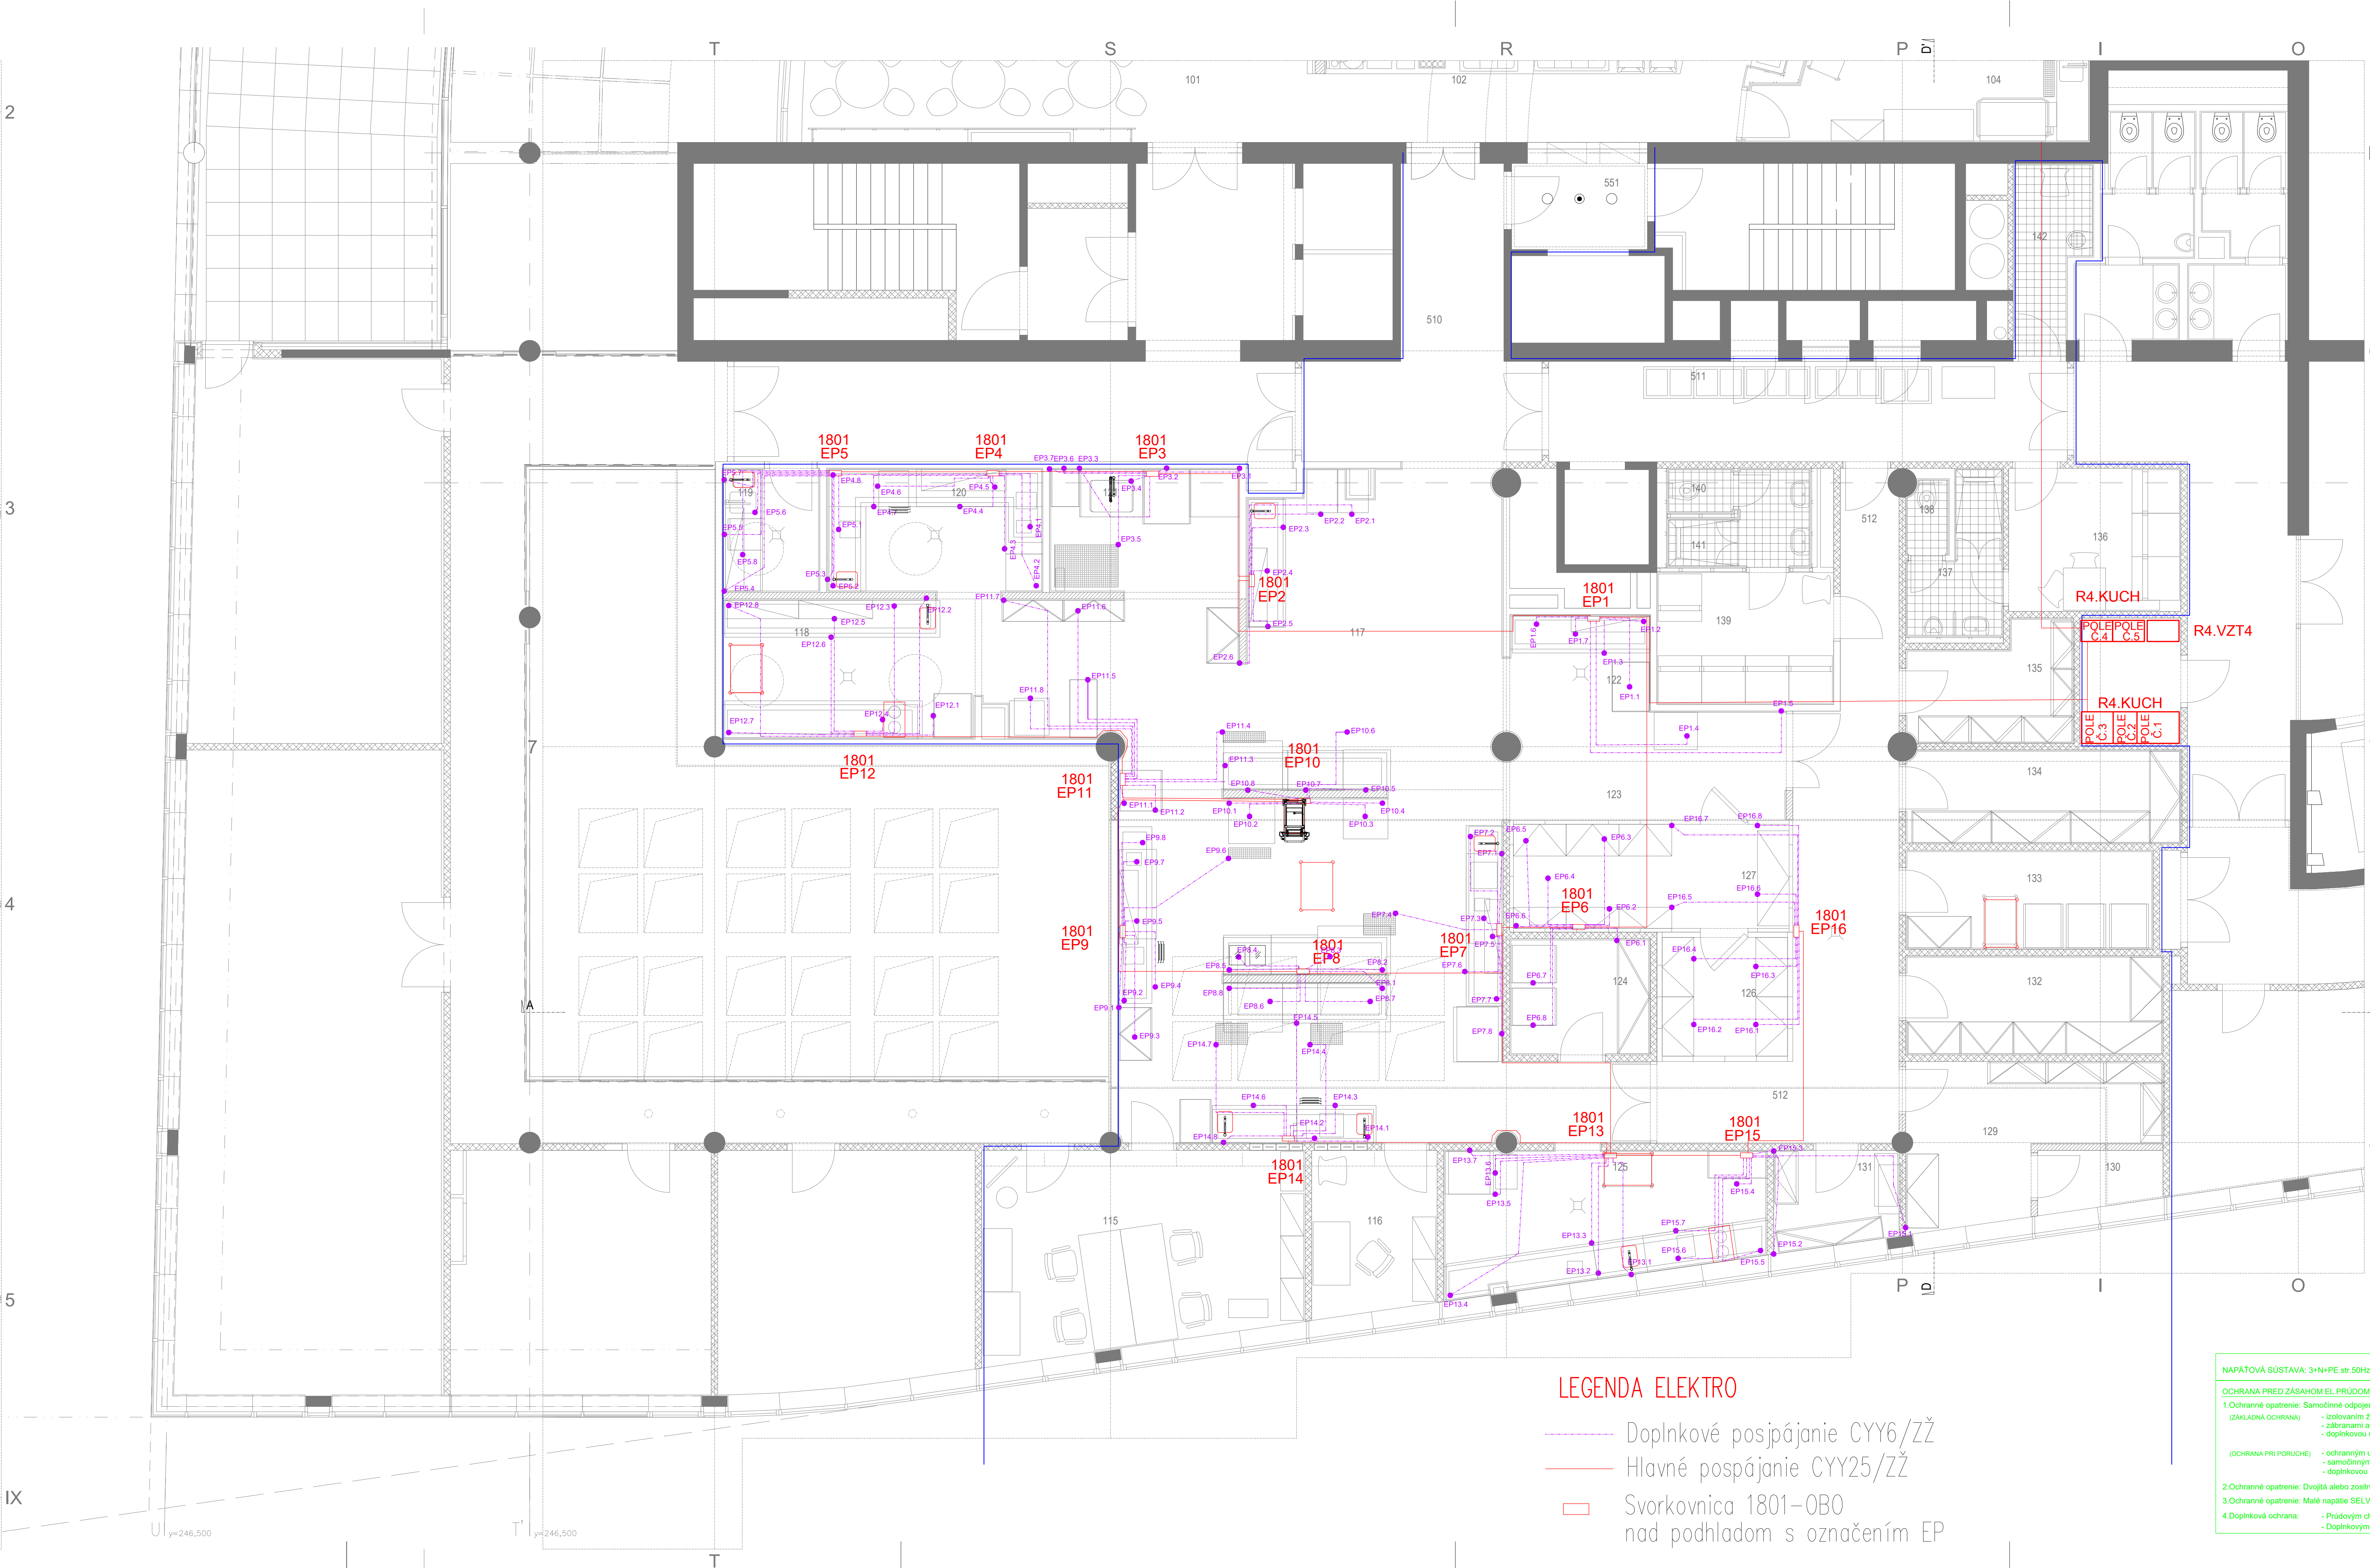


[illegible]

000 = 146,50 m.n.m.

[illegible]

LEGENDA ELEKTRO

- Doplnkové pospájanie CYY6/ZŽ
- Hlavné pospájanie CYY25/ZŽ
- Svorkovnica 1801–OBO
pod pohľadom s označením EP