


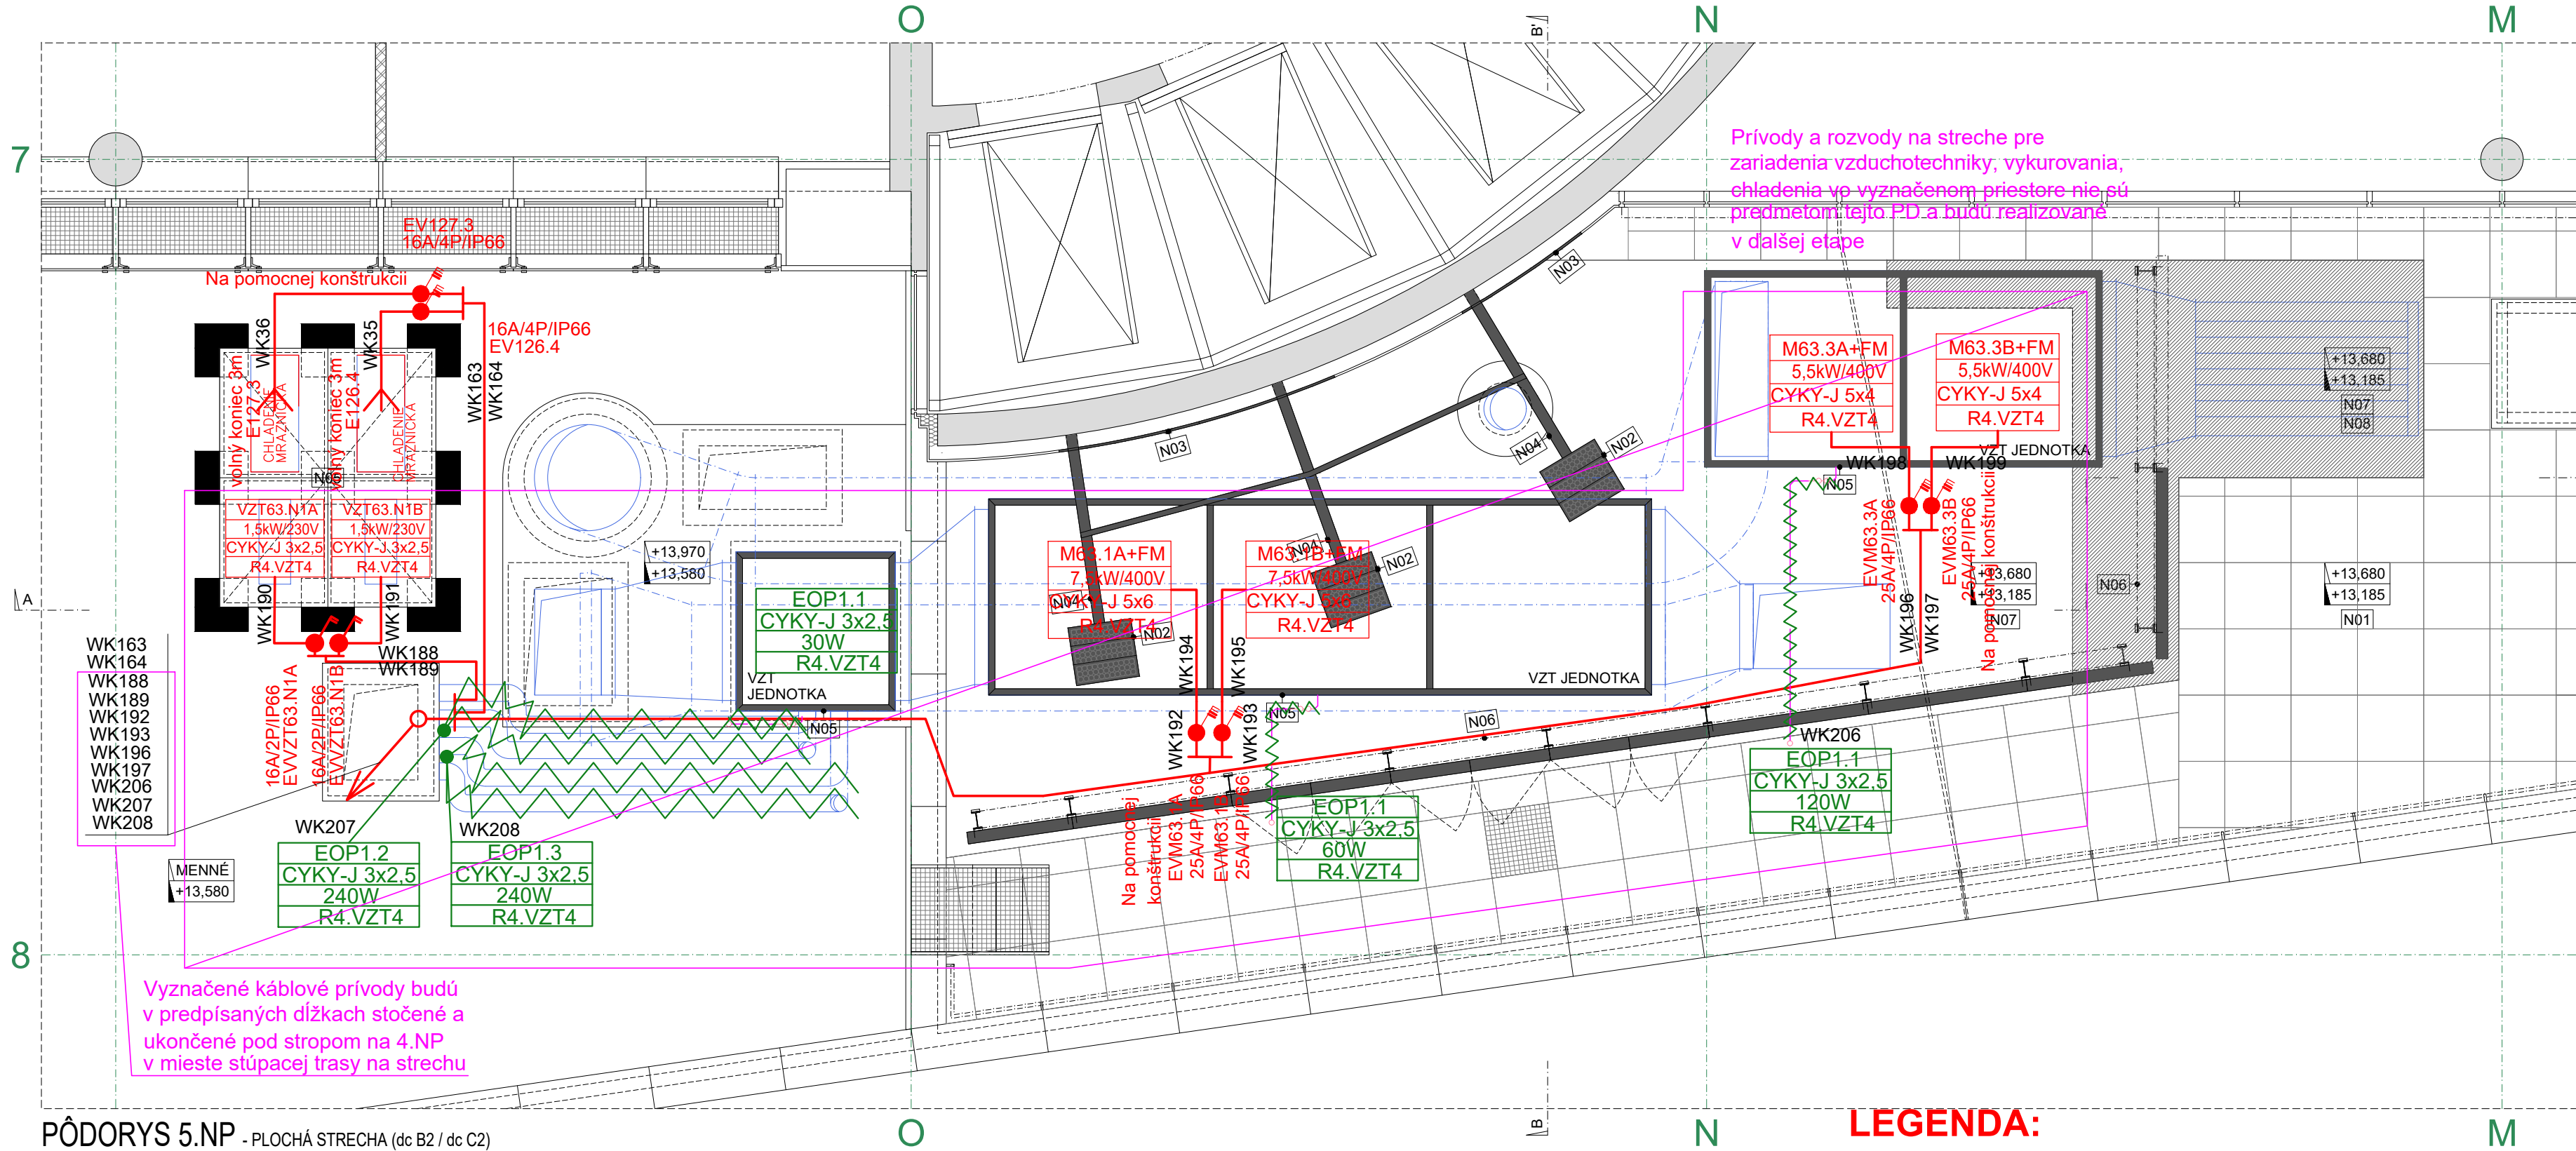

LEGENDA:

- Spínač 16A/2P, IP66 NA POVRCHU
- Spínač 16A/3P, IP66 NA POVRCHU
- Spínač 63A/4P, IP66 NA POVRCHU
- FM Frekvenčný menič
- Hlavná trasa rozvodov v podlahe v chráničkách

Poznámky:

Rozvody núdzového osvetlenia budú realizované bezhalogénovými káblami funkčnými pri požiari typu NHXH-J 3x2,5 FE180/E90 (prip. NHXCH-J 3x2,5 FE180/E90) s požiadavkou v zmysle STN 920203-B2ca - s1, d0, a1

Rozvody núdzového osvetlenia sú napojené z exist. rozváždačov, s dodávkou modulov na CBS.

Trasa rozvodov funkčných počas požiaru musí byť realizovaná dľa normy STN 92 02 03 a STN 92 0205 s certifikáciou.

Káblové trasy funkčné počas požiaru musia byť upevnené a kotvené do stavebných konštrukcií, ktoré spĺňajú minimálne požiadavku na kritérium nosnosti a stability v čase minimálne v takom, ako je požadovaný čas funkčnej odolnosti kábovej trasy!

Vo zvislej trase káblov pre elektrické zariadenia v prevádzke počas požiaru (funkčných počas požiaru) s dĺžkou väčšou alebo rovnou 3,5m je nutné osadiť nosnú požiarnu prepážku OBO ZSE 90.

Zavesné konštrukcie a montážny materiál sú predmetom dodávateľskej dokumentácie (vrátane kľúčových plánov káblov!)

Rozvody umelého osvetlenia budú realizované káblami CYKY-J 3x2,5.

Zásuvkové rozvody budú realizované káblami CYKY-J 3x2,5.

Rozvody pre technologické zariadenia a zásuvky budú uložené v rúrkach v podlahe.

Pri svetelných rozvodoch v jedálni budú v maximálnej miere využívané existujúce rozvody.

Všetky elektroinštalačné krabice okrem DATA budú hĺbkou 40mm, pre DATA 50mm.

Výška osadenia zásuviek je spodná hrana 300mm nad podlahou ak nie je na výkrese uvedené inak.

Výška osadenia spínačov je spodná hrana 1200mm nad podlahou, ak nie je na výkrese uvedené inak.

Presné polohy vývodov a el. zariadení realizovať podľa koordinačnej PD, v prípade nejasností konzultovať s hlavným architektom stavby.

V priestoroch kuchyne a výdaju stravy je nutné el. prístroje a zásuvky umiestňovať do presnej polohy podľa spracovaných kľadačských plánov obkladov pri bezpodmienečnom dodržaní platnej STN 33 2000-7-701. V uvedených priestoroch bude realizované ochranné pospájanie vodičom CY6.

Presné typy svietidiel, zásuviek, spínačov, vývodov pre technologické zariadenia je nutné konzultovať s hlavným architektom projektu.

Presné polohy vývodov pre technológiu, zásuviek, spínačov a svietidiel sú predmetom koordinačného výkresu spracovaného architektom, a je nutné polohy konzultovať s hlavným architektom projektu.

POZNÁMKY:

- PROJEKT REKONŠTRUKCIE A MODERNIZÁCIE NEMOŽE POSTIHŇOŤ VŠETKY SKUTOČNOSTI, KTORÉ SA MÔŽU OBJAVIŤ PRI ODKRÝVANÍ JEŠTĽU. KONŠTRUKCII STAVBY A MÔŽU MAŤ DOPAD NA PROJEKTOVÉ RIEŠENIE
- NÚTNÉ NAHLADNÚŤ DO VŠETKÝCH ĽASTÍ PROJEKTOVEJ DOKUMENTÁCIE, VRÁTANE PROFESII
- TENTO PROJEKT NENAHRÁDZA DIELENSKÚ DOKUMENTÁCIU
- PRÍPADNÉ NEJASNOSTI V PROJEKTOVEJ DOKUMENTÁCII KONZULTOVAŤ S PROJEKTANTOM!!
- PRED ZAĽAŤM BÚRACÍM PRÁČ JE POTREBNÉ JEŠTĽUJÚCE STAVEBNÉ OBJEKTY A VŠETKY TECHNOLOGICKÉ ZARIADENIA DOSTATOČNE OCHRÁNIŤ PRED POŠKODENÍM
- PRED ZAHÁJENÍM BÚRANIA A DEMONTÁŽE KONŠTRUKCII JE POTREBNÁ KONZULTÁCIA S PROJEKTANTOM STATIKY A GP. AŽ PO PRÍPADNÝCH KOREKCIÁCH A STANOVENÍ TECHNOLOGICKÉHO POSTUPU MOŽNO S PRÁCAMI ZAĽAŤ
- DODÁVATEĽ VYHOTOVÍ DIELENSKÚ DOKUMENTÁCIU – TÚTO PREDLOŽÍ PROJEKTANTOVI NA ODSOHLASENIE
- PRÍPADNÉ NEJASNOSTI V PROJEKTOVEJ DOKUMENTÁCII KONZULTOVAŤ S PROJEKTANTOM
- ZHOTOVITEĽ JE PRED ZAĽAŤM VÝROBY POVINNÝ SI PREŠTUDOVAŤ KOMPLETNÚ PROJEKTOVÚ DOKUMENTÁCIU A V PRÍPADE NEDOSTATKOV NA NE UPOZORNIŤ PROJEKTANTOV
- PRI ZHOTOVŤOVANÍ VÝROBKOV JE POTREBNÉ DODRŽIAVAŤ PLATNÉ VYHLÁŠKY A NORMY
- NEODDELITEĽ. SÚ. VÝKRESOVEJ ĽASTI SÚ AJ TECHNICKÉ SPRÁVY A POZNÁMKOVÝ APARÁT NA VÝKRESOCH
- UVEDENÉ DETAILY A TECHNICKÉ RIEŠENIA SÚ PRINCIPÁLNE, BUDÚ UPRESNENÉ V DIELENSKEJ DOKUMENTÁCII
- DODÁVATEĽ, KTORÉ SA PREDLOŽIA NA ODSOHLASENIE GP
- VŠETKY ROZMERY BUDÚ PREVERENÉ ZAMERANÍM NA MIESTE – ROZDIELY BUDÚ KONZULTOVANÉ S PROJEKTANTOM
- PRI VŠETKY VÝROBKY PLATÍ POTREBA STAROSTLIVÉHO REMESELNÉHO SPRACOVANIA NAJVIŠŠEJ KVALITY, AKO JE ŠTANDARD CELEJ BUDOVY NBS
- Z KAŽDÉHO DRUHU POLOŽKY BUDE VYHOTOVENÁ VZORKA CHARAKTERISTICKEJ ĽASTI POLOŽKY S DEFINITÍVNOU POVRCHOVOU ÚPRAVOU
- A V RELEVANTNEJ VEĽKOSTI (UŤRÁ PROJEKTANT) PRI OVRERENÍ VZHLADU, SPOJOV A POD., VZORKA MUŠÍ BYŤ ODSOHLASENÁ PROJEKTANTOM
- NOVÉ PRVKY, KTORÉ SÚ PRÍDÁVANÉ DO JEŠTĽUJÚCICH KONŠTRUKCII MUŠIA BYŤ VO SVOJEJ MATERIÁLITE, KVALITE, ROZMEROCH A PREVEDENÍ TOTOŽNÉ S UŽ JEŠTĽUJÚCIMI PRVKAMI

LEGENDA:

- NAVRHOVANÉ RIEŠENIE
- HRANICA RIEŠENÝCH PRIESTOROV
- PÔVODNÉ KONŠTRUKCIE

± 0,000 = 146,50 m.n.m.
SÚRADNICOÝ SYSTÉM : JTSK, VÝŠKOVÝ SYSTÉM : BpV

INVESTOR:NÁRODNÁ BANKA SLOVENSKA Imricha Karvaša 1, 813 05 Bratislava			ARCHITEKT B.K.P.Š. spol. BRATISLAVA 831 02 NOBELOVA 34	
AUTORI: Ing.arch. M. KUSÝ, Ing.arch. P. PAŇÁK ARCHITEKTI A B.K.P.Š. spol. s r.o.			TEL.02 / 43 41 26 98	MAIL: architekti@bkps.sk
HL. PROJEKTANT	ZOD.PROJEKTANT	VYPRACOVAL	PIK FONDRK, s.r.o. Tehelná 6, 900 44 TOMÁŠOV IČO: 35 871 881	
PAŇÁK, VASS	ING.F.FONDRK	ING.D.FONDRK		
Pan	Phu	Phu		
STUPEŇ: PROJEKT PRE REALIZÁCIU STAVBY NÁZOV STAVBY:REKONŠTRUKCIA JEDÁLNE A KUCHYNE MIESTO STAVBY:NBS, Imricha Karvaša 1, 813 05 Bratislava – Staré Mesto			DÁTUM	04/2025
ČASŤ: PS6 SILNOPRÚDOVÉ ROZVODY A OSVETLENIE			STUPEŇ	DRS
OBJEKT: SO 16			FORMÁT	04A4
VÝKRES: PÔDORYS STRECHA – SILNOPRÚDOVÉ ROZVODY			ZÁKAZKA ±.	353–24–03
				M 1:50