


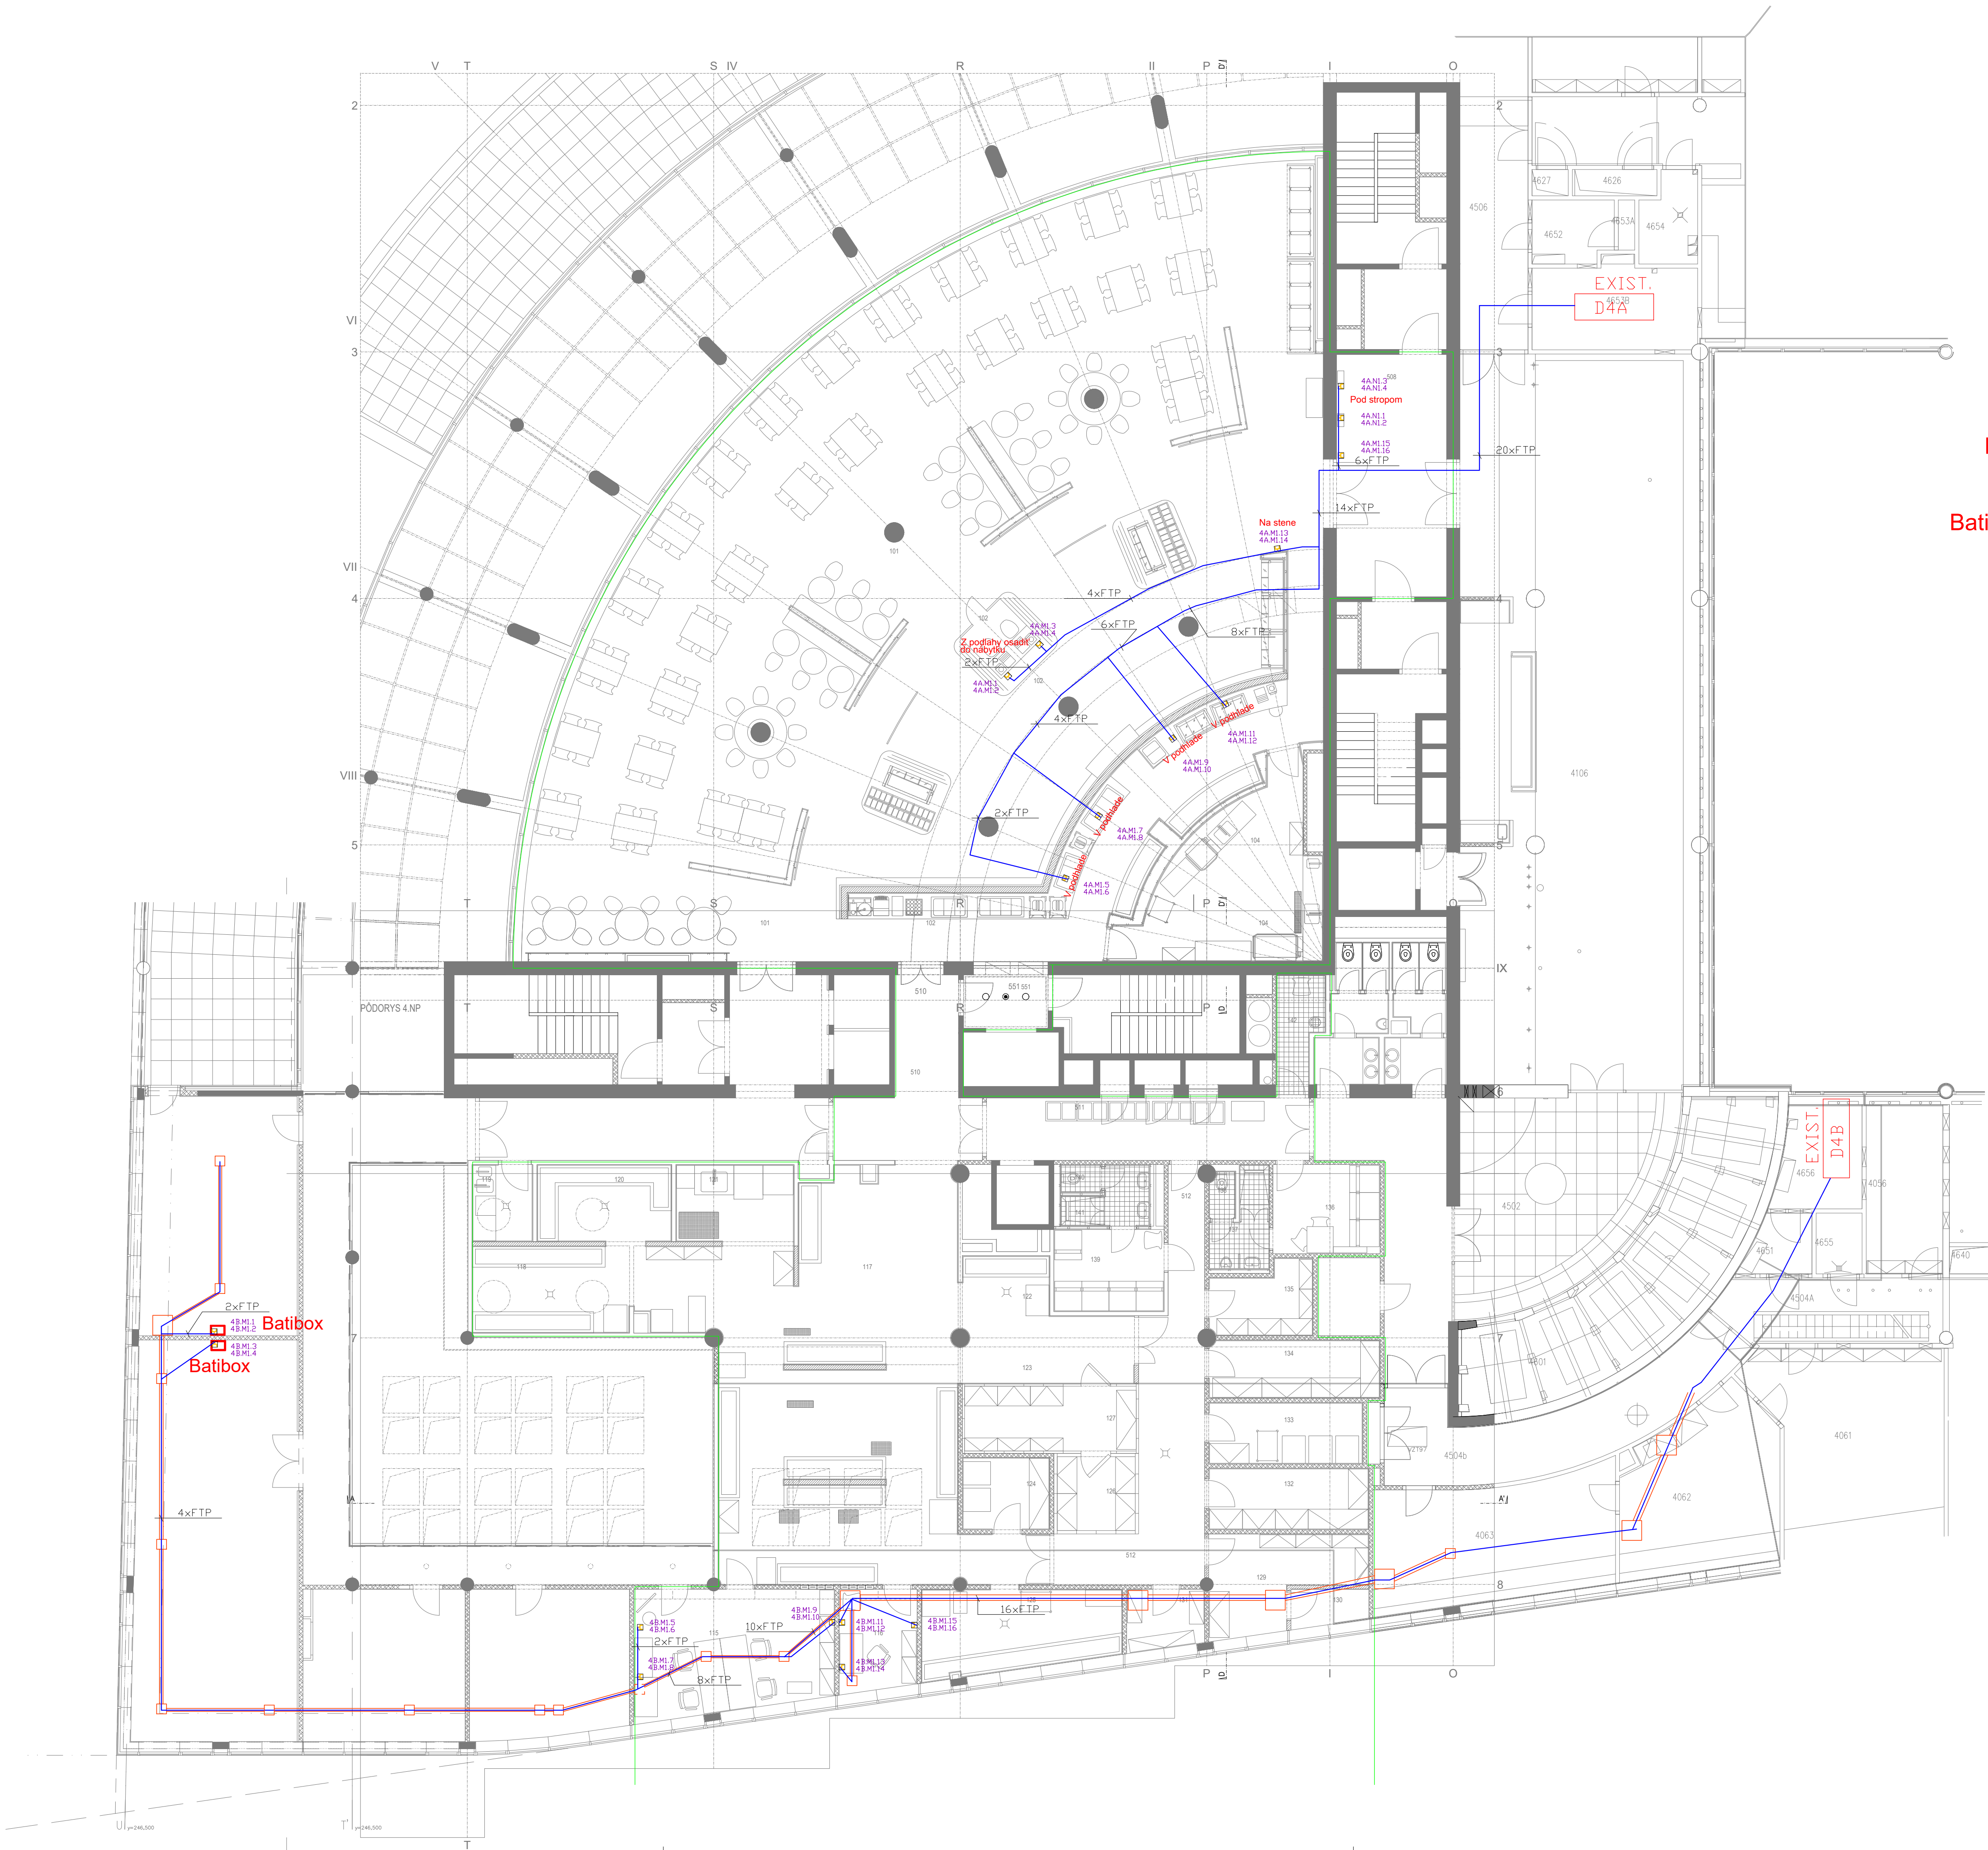

NAPÁŤOVÁ SÚSTAVA: 3+N+PE str.50Hz, 230/400V TN-C-S

OCHRANA PRED ZÁSAHOM EL PRÚDOM - STN 33 2000-4-41 (2019):

1.Ochranné opatrenie: Samočinné odpojenie napájania: (ZÁKLADNÁ OCHRANA)

- izolovaním živých častí
- zabránením alebo krytím
- doplnkovou ochranou prúdovými chráničmi

(OCHRANA PRI PORUČE)

- ochranným uzemnením a ochranným pospájaním
- samočinným odpojením napájania
- doplnkovou ochranou prúdovým chráničom

2.Ochranné opatrenie: Dvojité alebo zosilnené izolácia

3.Ochranné opatrenie: Malé napätie SELV a PELV

4.Doplnková ochrana: - Prúdovým chráničom (RCD)
- Doplnkovým ochranným pospájaním

- LEGENDA:**
- Hlavná trasa rozvodov v podlahe v chráničkách
- Batibox** Batibox – 2x zásuvka 230V/16A, IP20, 1x DATA zásuvka 2xRJ45 cat.5e
- DATA zásuvka 2xRJ45 cat.5e, (napr. Legrand, GALEA)

- LEGENDA:**
- NAVRHOVANÉ RIEŠENIE
 - HRANICA RIEŠENÝCH PRIESTOROV
 - PŮVODNÉ KONŠTRUKCIE

POZNÁMKY:

- PROJEKT REKONŠTRUKCIE A MODERNIZÁCIE NEMOŽE POSTIHŇOŤ VŠETKY SKUTOČNOSTI, KTORÉ SA MOŽU OBJAVIŤ PRI ODKRYVANÍ JEŠTĽV KONŠTRUKČÍ STAVBY A MOŽU MÄT DOPAD NA PROJEKTOVÉ RIEŠENIE
- NUTNÉ NAHLADNIŤ DO VŠETKÝCH ČASŤÍ PROJEKTOVEJ DOKUMENTÁCIE, VŠETKÉ PROTESI
- TENTO PROJEKT NEVYHRAŽA DIELSKU DOKUMENTÁČIU
- PRÍPADNÉ NEJASNOSTI V PROJEKTOVEJ DOKUMENTÁČII KONZULTOVAŤ S PROJEKTANTOM!
- PRED ZAČATÍM BÚRACÍCH PRÁČ JE POTREBNÉ JEŠTĽVUJÚCE STAVEBNÉ OBJEKTY A VŠETKY TECHNOLOGICKÉ ZARIADENIA DOSTATOČNE OCHRÁNIŤ PRED POŠKODENÍM
- PRED ZAHÁJENÍM BÚRANIA A DEMONTÁŽE KONŠTRUKČII JE POTREBNÁ KONZULTÁCIA S PROJEKTANTOM STATIKY A GP, AŽ PO PRÍPADNÝCH KOREKČIÁCH A STANOVENÍ TECHNOLOGICKÉHO POSTUPU MOŽNO S PRÁČAMI ZABÄŤ
- DODÁVATEĽVÝHOTOV DIELSKU DOKUMENTÁČIU – TÚTO PREDLOŽÍ PROJEKTANTOM NA ODSOHLASENIE
- PRÍPADNÉ NEJASNOSTI V PROJEKTOVEJ DOKUMENTÁČII KONZULTOVAŤ S PROJEKTANTOM
- ZHOTOVITEĽ JE PRED ZAČATÍM VÝROBY POVINNÝ SI PREŠTUDOVAŤ KOMPLETNÚ PROJEKTOVÚ DOKUMENTÁČIU A V PRÍPADE NEDOSTATKOV NA NE UPRAVÍŤ PROJEKTANTOV
- PRI ZHOTOVŤOVANÍ VÝROBKOV JE POTREBNÉ DODRŽÁVAŤ PLATNÉ VÝHLÁŠKY A NORMY
- NEDODATEĽ SÚĽ VÝKRESOVÉ ČASŤI SÚ AJ TECHNICKÉ SPRÁVY A POZNÁMKOVÝ APARÁT NA VÝKRESOCH
- UVEDENÉ DETAILY A TECHNICKÉ RIEŠENIA SÚ PRÍPODNE, BUDU UPRESNENÉ V DIELSKEJ DOKUMENTÁČII
- DODÁVATEĽA, KTORÉ SA PREDLOŽIA NA ODSOHLASENIE GP
- VŠETKY ROZMERY BUDU PREVERENÉ ZAMERANÍM NA MIESTE – ROZMERY BUDU KONZULTOVANÉ S PROJEKTANTOM
- PRE VŠETKY VÝROBKÝ PLATÍ POTREBA STAROSTLIVÉHO REMESELNÉHO SPRACOVANIA NAJVÝŠEJ KVALITY, AKO JE ŠTÁNDARO ČELEJ BUDOVY NBS
- Z KAŽDEHO DRUHÚ POĽOŽKY BUDE VYHOTOVENÁ VZŮRKA CHARAKTERISTIKOVÉ ČASŤI POĽOŽKY S DEFINITÍVNUO POUČHOVOU ÚPRAVOU A V RELEVANTNEJ VEĽKOSTI (ÚPRAVY PROJEKTANT) PRE OVERENIE VZHĽADU, SPŮVOU A POD, VZŮRKA MUSÍ BYŤ ODSOHLASENÁ PROJEKTANTOM
- NÁME PRVKY, KTORÉ SÚ PRÁVANE DO JEŠTĽVUJÚCICH KONŠTRUKČII MUSIA BYŤ VO SVJOLEJ MATERIÁLE, KVALITE, ROZMEROCH A PREVEDENÍ TOTOŽNÉ S ÚĽ JEŠTĽVUJÚO PRVKAM

NÁROČNÁ BANKA SLOVENSKA JE VÝZNAMNOU ŠTÁTNOU INŠTITÚCIOU. JEJ CENTRÁĽA BOLA VYBUDOVANÁ S NÁROČOM NA NÁMYSĽ REMESELNÝ A MATERIÁLOVÝ ŠTÁNDARO. TENTO ISTÝ NÁROČ JE POĽOŽENÝ NA VŠETKY PRÁČE A MATERIÁLU REKONŠTRUKČII A MODER. KUCHYNE, VÝDÁVA. JEDÁĽ. A JEDÁĽNE, NA PREDSŤV VYHOTOVENIA, POUČHOVÉ ÚPRAVY A SPOLNÁVNE FUNKOVANIE.

0,000 = 146,50 m.n.m. SÚRADNICOÝ SYSTÉM : JTSK, VÝŠKOVÝ SYSTÉM : Bpv			A R C H I T E K T B K P S spol. BRATISLAVA 831 02 NOBELOVA 34	
INVESTOR:NÁROČNÁ BANKA SLOVENSKA Imricha Karvaša 1, 813 05 Bratislava			TEL.02 / 43 41 26 98/MAIL:architekti@bkps.sk	
AUTORI: Ing.arch. M. KUSÝ, Ing.arch. P. PAŇÁK ARCHITEKTI A B.K.P.S. spol. s.r.o.			PIK FONDRK, s.r.o. Tehelná 6, 900 44 TOMAŠOV IČO: 35 871 881	
HL. PROJEKTANT	ZOD.PROJEKTANT	VYPRACOVAL	DÁTUM 04/2025 PS6 STUPEŇ DRS FORMÁT 8 A4 ZÁKAZKA ±. 353-24-03 M 1:100	
PAŇÁK, VASS	ING.F.FONDRK	ING.D.FONDRK		
STUPEŇ: PROJEKT PRE REALIZÁCIU STAVBY NÁZOV STAVBY:REKONŠTRUKCIA JEDÁĽNE A KUCHYNE MIESTO STAVBY:NBS, Imricha Karvaša 1, 813 05 Bratislava – Staré Mesto				
ČASŤ: PS6 SILNOPRÚDOVÉ ROZVODY A OSVETLENIE PS20 ŠTRUKTÚROVANÉ KÁBELOVÉ ROZVODY				
OBJEKT: SO 16 BUDOVA NBS				
VÝKRES: PŮDORYS 4.NP – ŠTRUKTÚROVANÉ KAB. ROZVODY				