
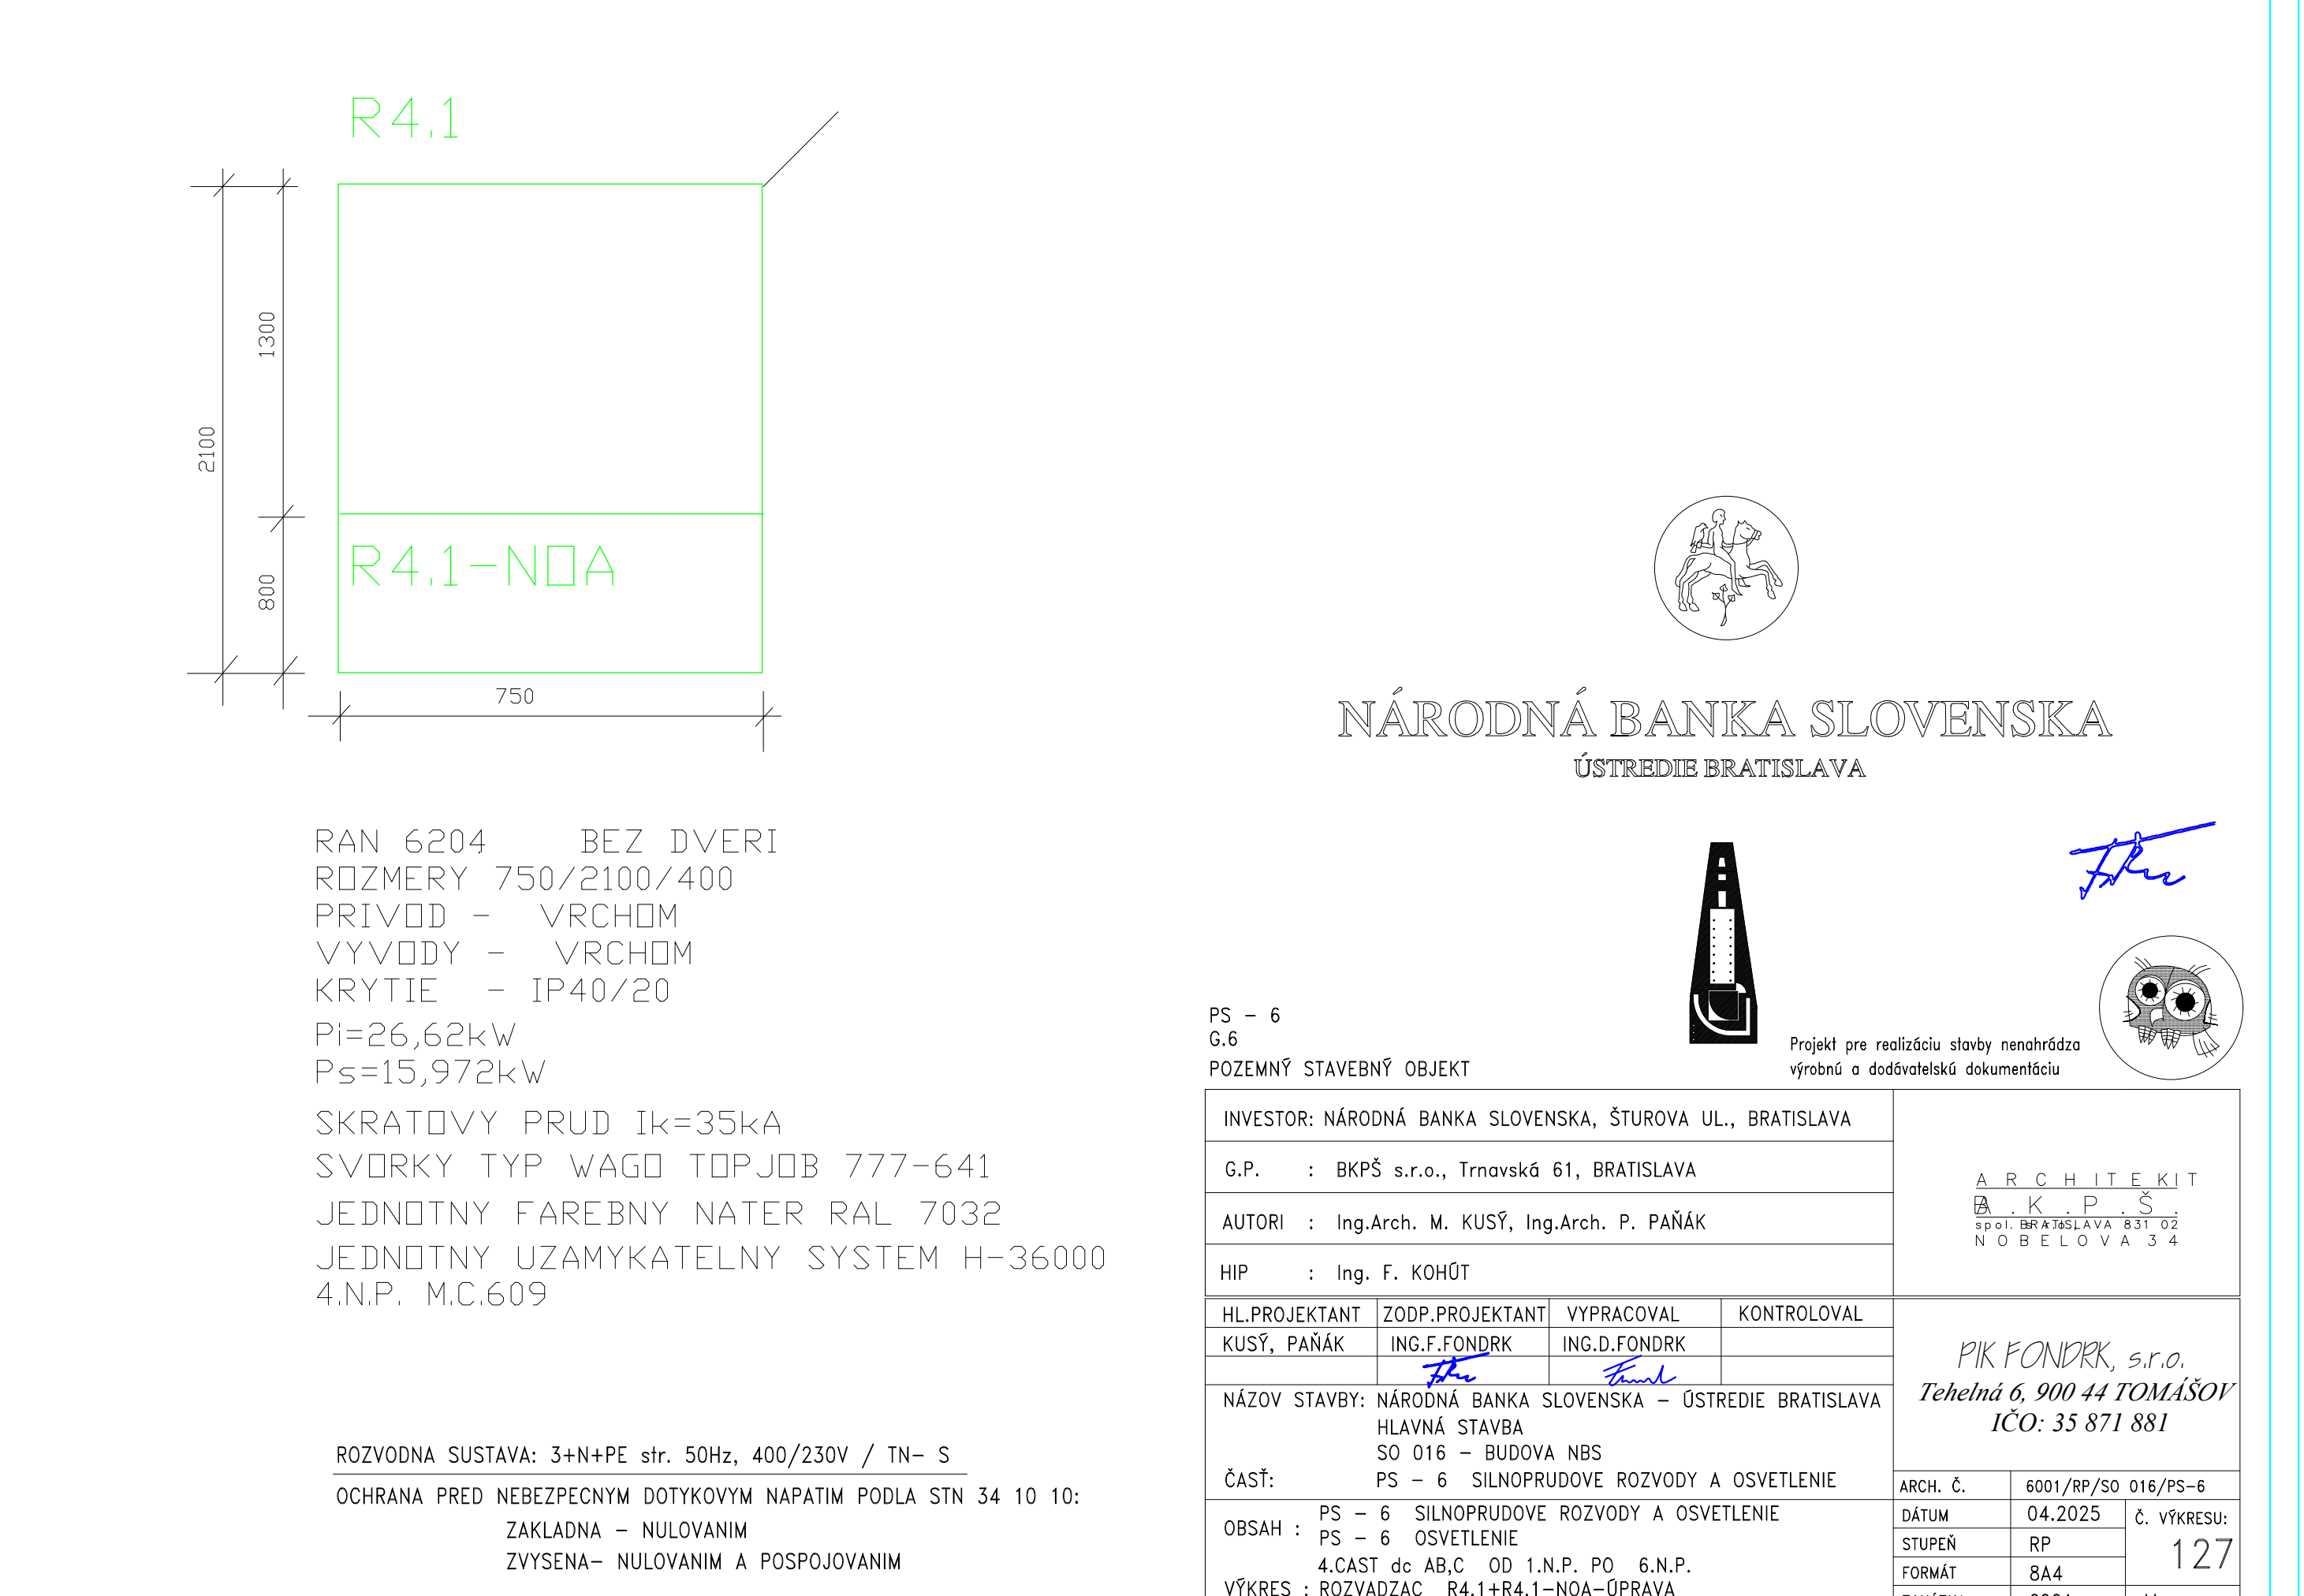
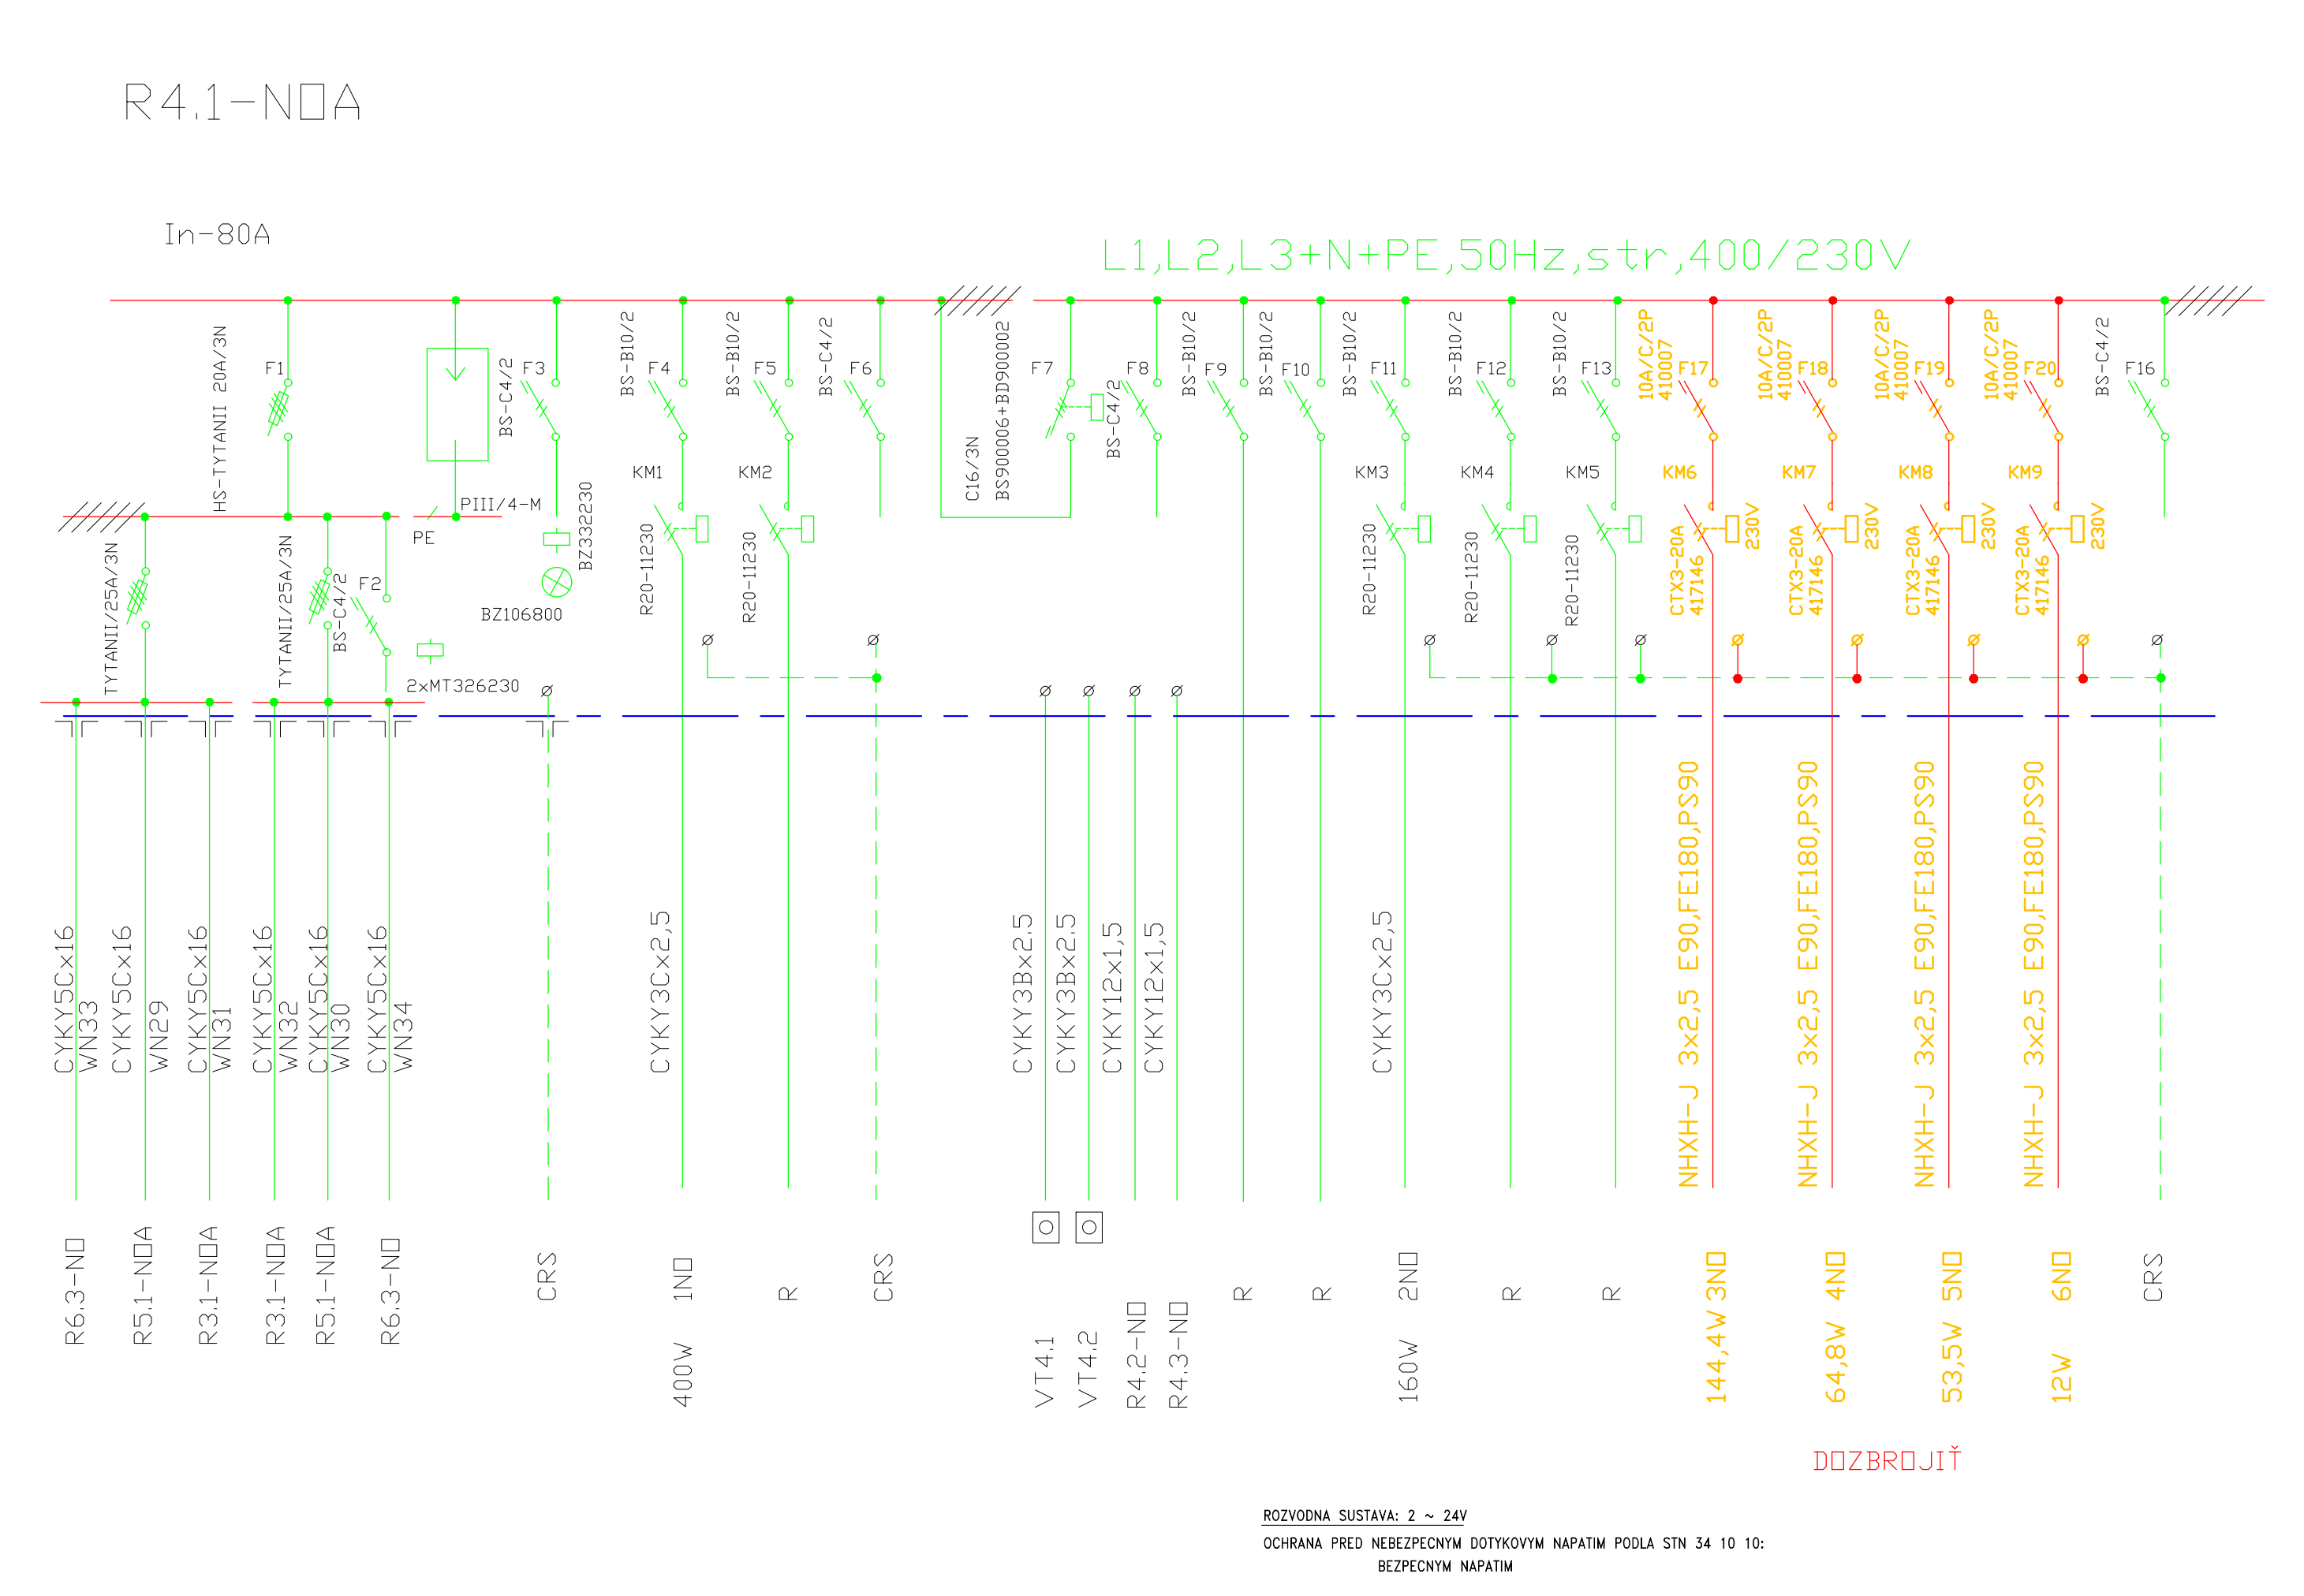
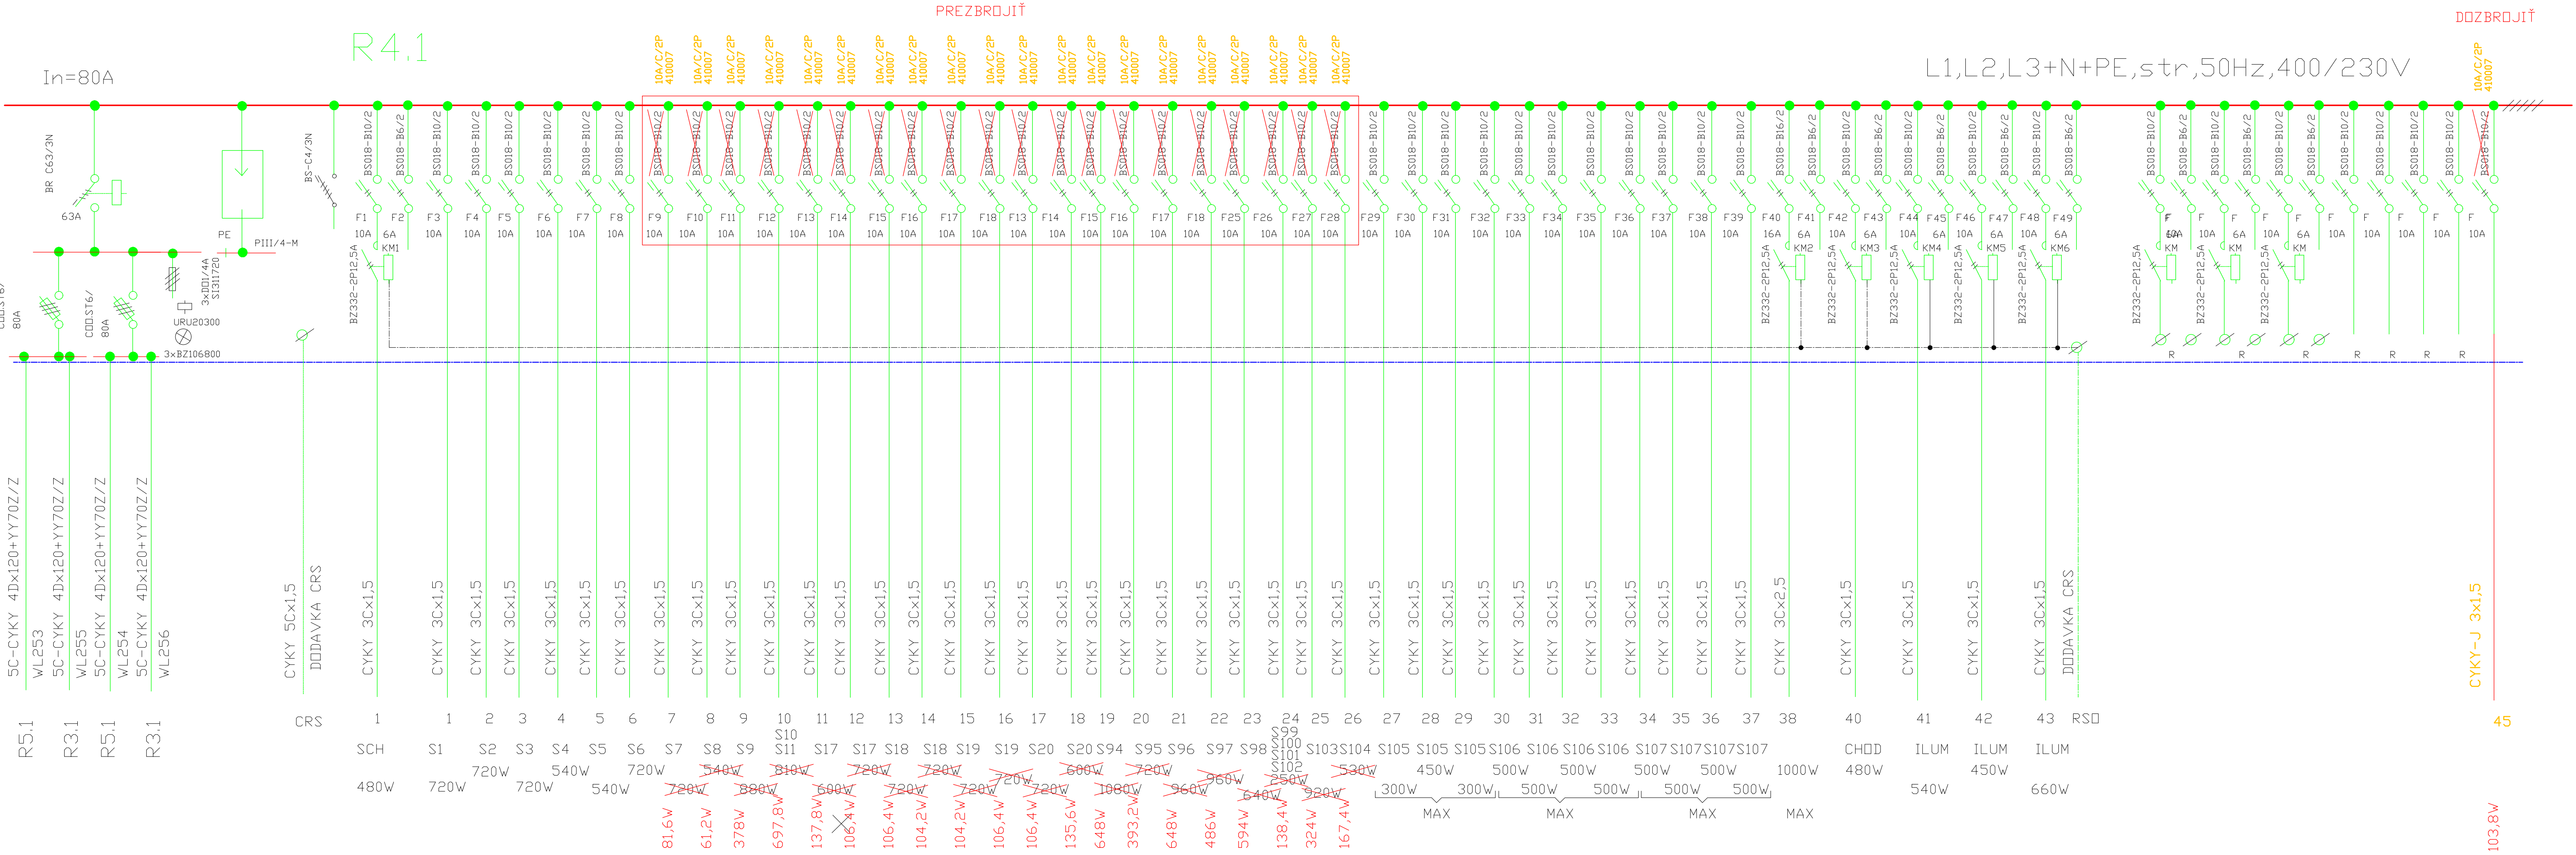


NÁRODNÁ BANKA SLOVENSKA
ÚSTREDIE BRATISLAVA

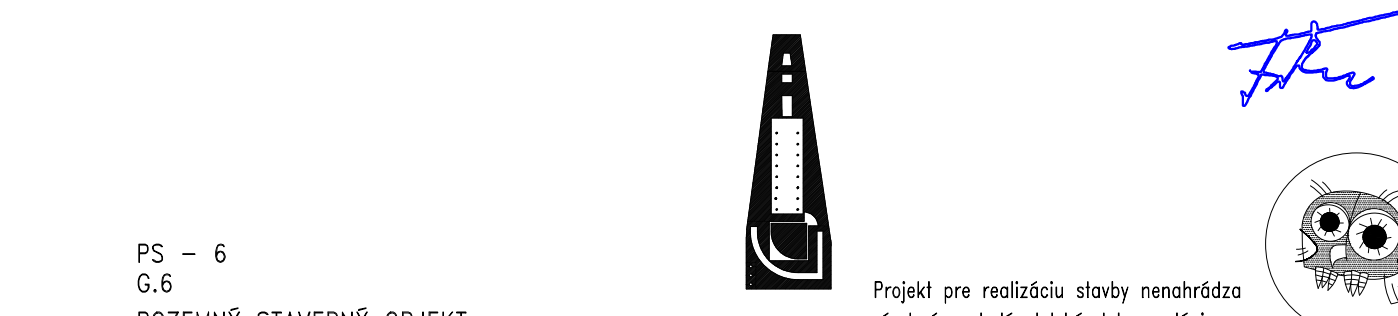

INVESTOR: NÁRODNÁ BANKA SLOVENSKA, ŠTUROVA UL., BRATISLAVA				ARCHITEKT A R C H I T E K T A K P Š spol. BRATISLAVA 831 02 NOBELOVA 34	
G.P. : BKPŠ s.r.o., Trnavská 61, BRATISLAVA					
AUTORI : Ing.Arch. M. KUSÝ, Ing.Arch. P. PAŇÁK				PIK FONDRK, s.r.o. Teheľná 6, 900 44 TOMAŠOV IČO: 35 871 881	
HIP : Ing. F. KOHÚT					
HL.PROJEKTANT	ZODP.PROJEKTANT	VYPRACOVAL	KONTROLOVAL	Č. VÝKRESU : 127	
KUSÝ, PAŇÁK	ING.F.FONDRK	ING.D.FONDRK			
NÁZOV STAVBY: NÁRODNÁ BANKA SLOVENSKA – ÚSTREDIE BRATISLAVA					
HLAVNÁ STAVBA					
SO 016 – BUDOVA NBS					
ČASŤ: PS – 6 SILNOPRUDOVÉ ROZVODY A OSVETLENIE					
OBSAH : PS – 6 SILNOPRUDOVÉ ROZVODY A OSVETLENIE					
PS – 6 OSVETLENIE					
4.CASŤ do AB.C OD 1.N.P. PO 6.N.P.					
VÝKRES : ROZVADZAC R4.1+R4.1-NOA-OPRAVA					

RAN 6204 BEZ DVERI
ROZMERY 750/2100/400
PRIVOD - VRCHOM
VÝVODY - VRCHOM
KRYTIE - IP40/20
Pi=26,62kW
Ps=15,972kW
SKRATOVÝ PRUD Ik=35kA
SVORKY TYP WAGO TOPJOB 777-641
JEDNOTNÝ FAREBNÝ NATER RAL 7032
JEDNOTNÝ UZAMYKATELNÝ SYSTEM H-36000
4.N.P. M.C.609

ROZVODNÁ SUSTAVA: 3+N+PE str. 50Hz, 400/230V / TN-S
OCHRANA PRED NEBEZPEČNÝM DOTYKOVÝM NAPATÍM PODLA STN 34 10 10:

ZAKLADNÁ - NULOVANIM
ZVÝŠENÁ- NULOVANIM A POSPOJOVANIM