



Pódorys 5.NP - I. úroveň

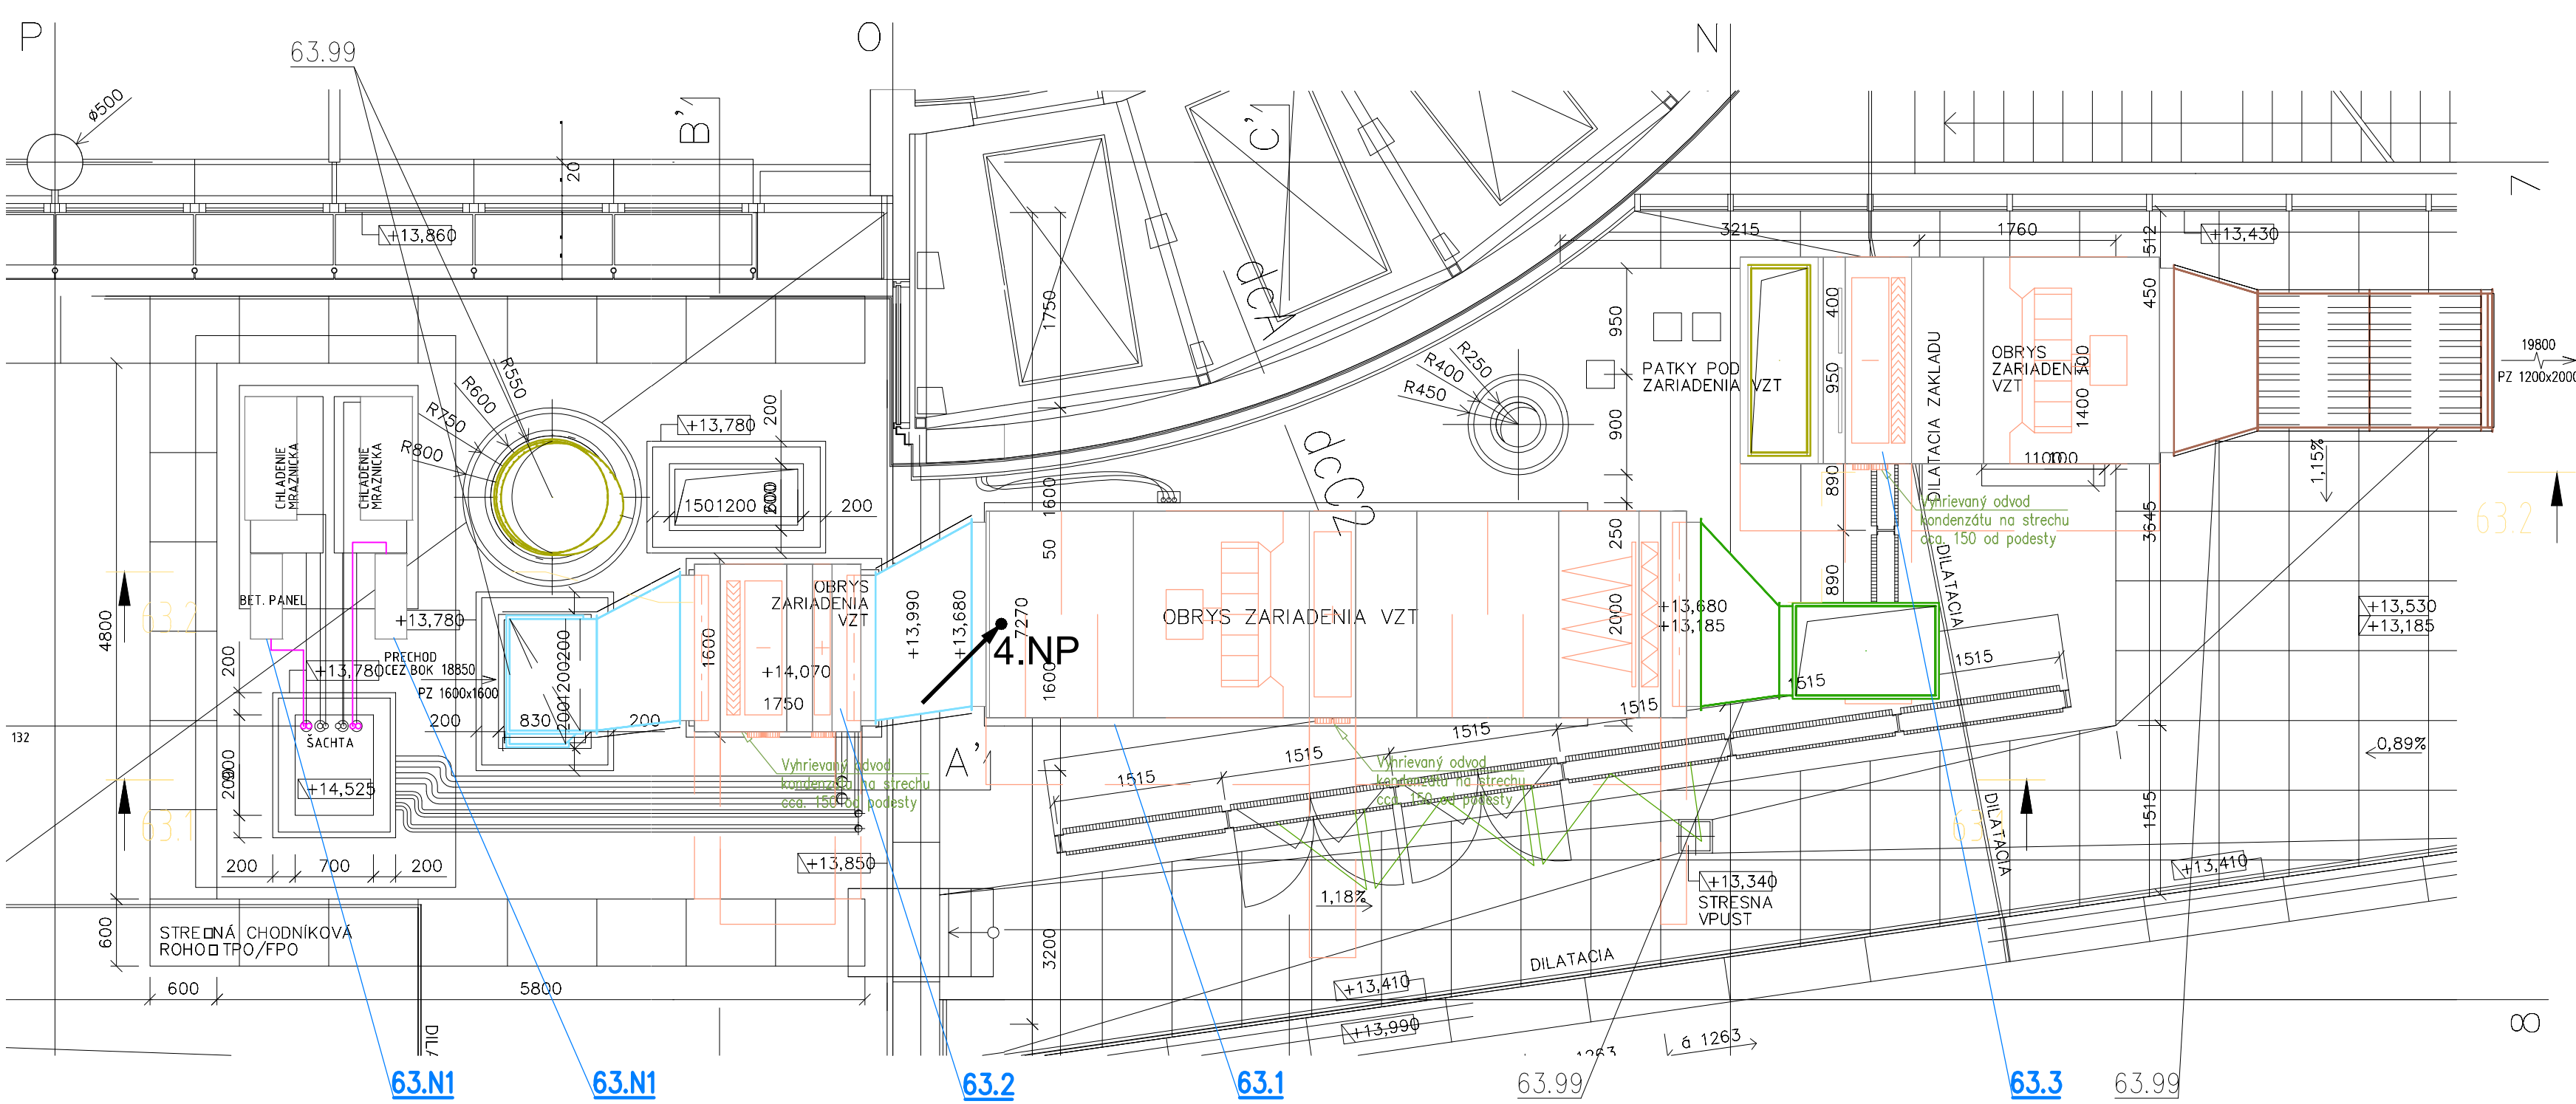

Pódorys 5.NP - II. úroveň

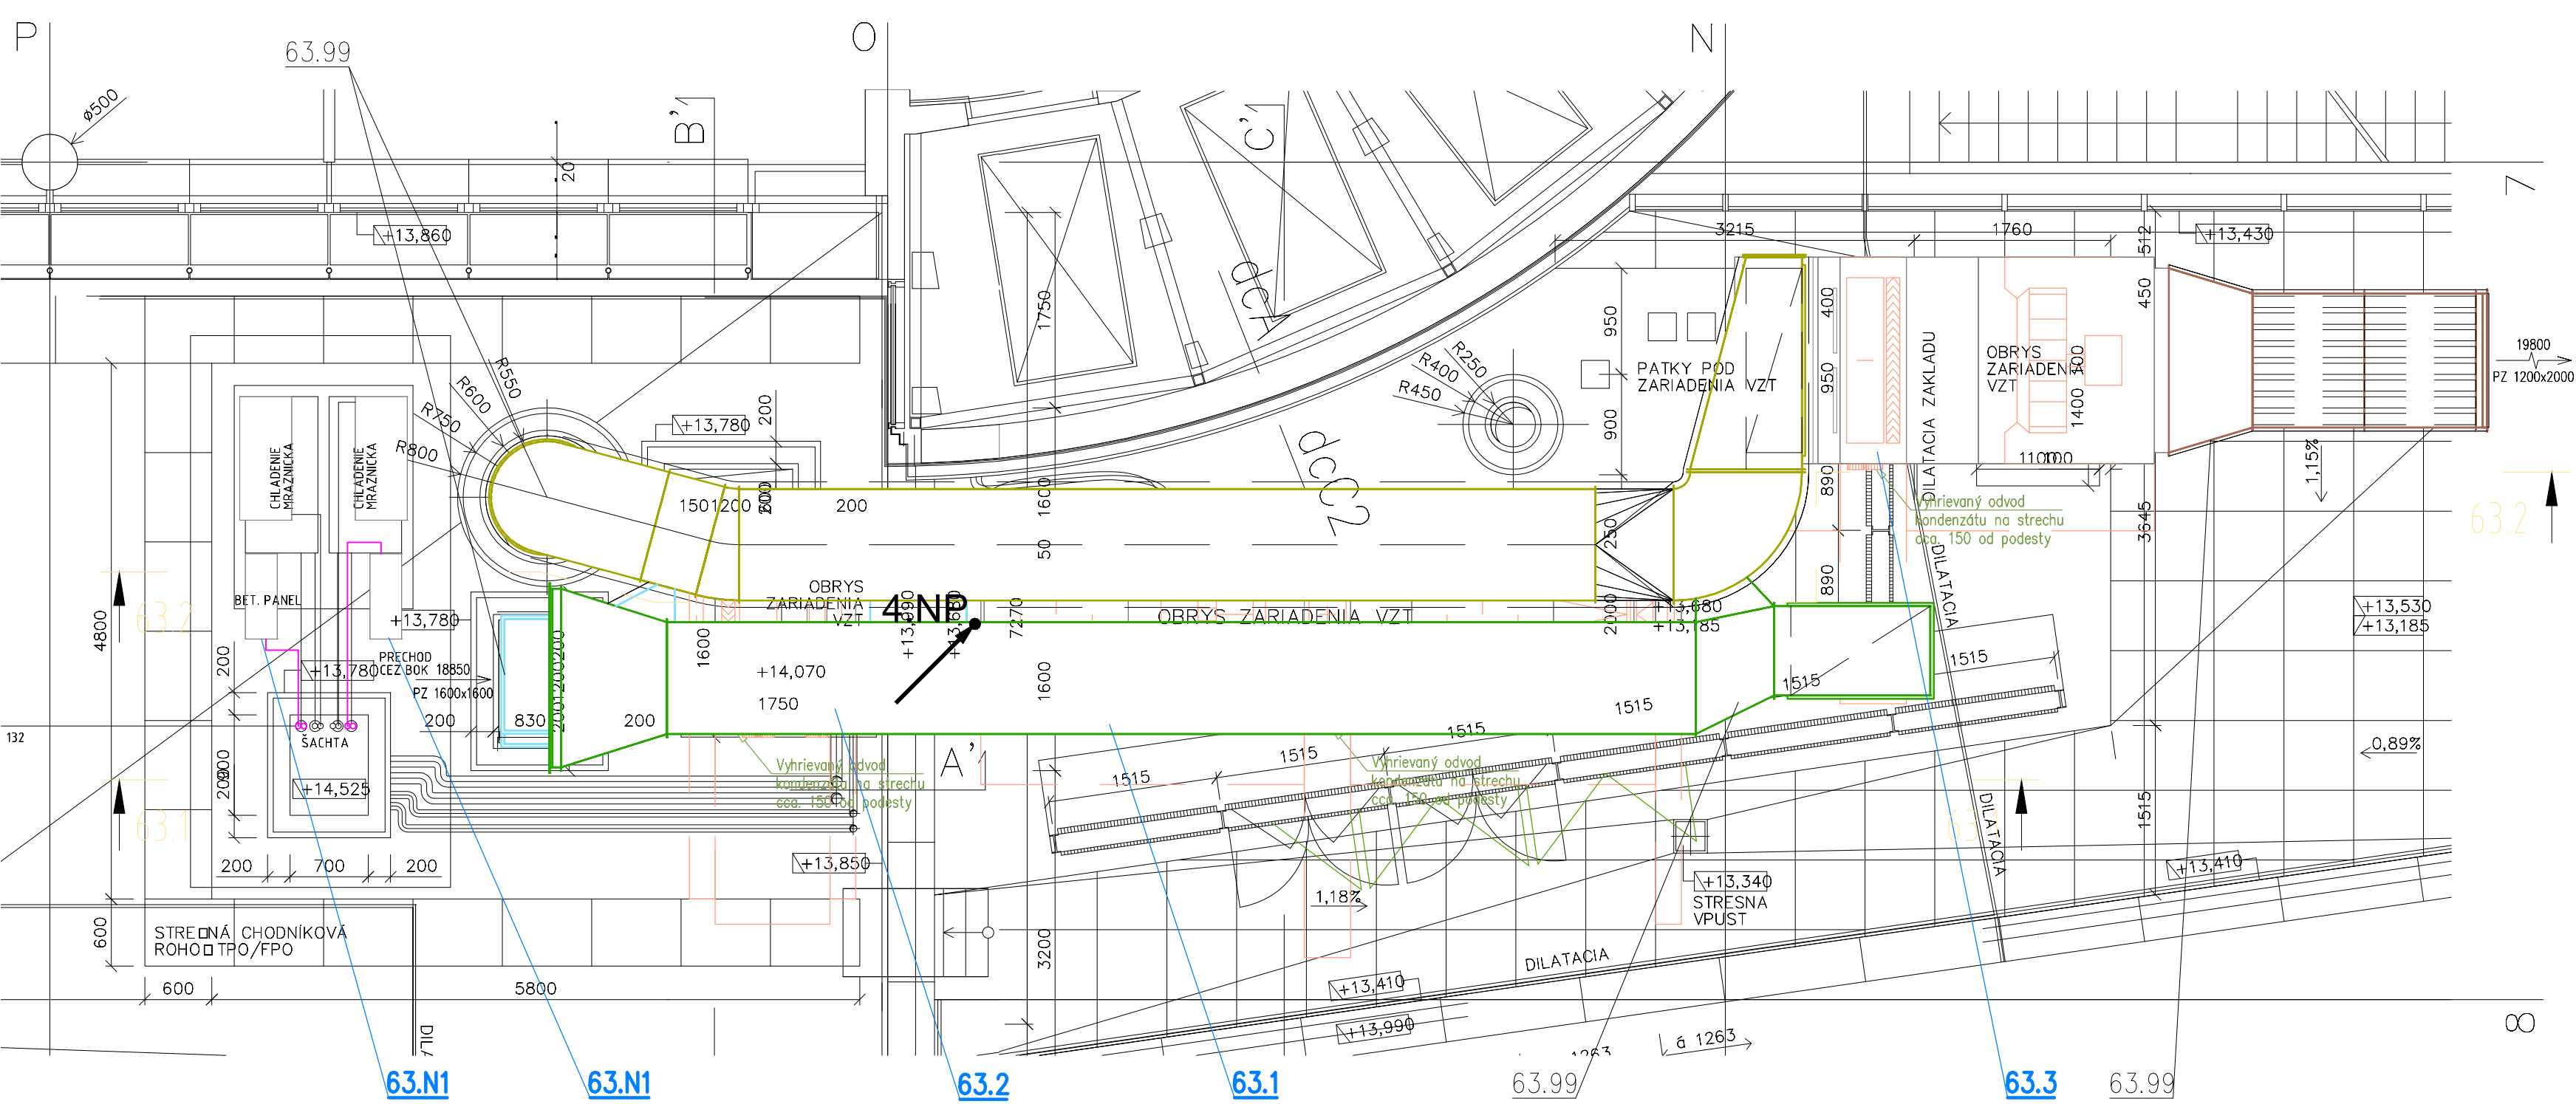

LEGENDA

OZNAC	NAZOV	PLACHA [m ²]
4.101	JEDALEN	382,69
4.102	VÝDAJ JEDAL	55,79
4.104	UMÝVAREN BIELEHO RIADU	25,45
4.117	VARNÁ	48,55
4.118	MÜCNA PRÍPRAVA	4,73
4.119	UMÝVAREN RIADU - SALONIK	9,79
4.120	STUŽENA KUCHYNIA	8,94
4.121	UMÝVAREN KUCHYNSKEHO RIADU	9,79
4.122	VÝTLK VAJEC	6,61
4.123	VÝSKLADOVANE BOXOV	3,58
4.127	CHLADIACI BOX	5,12
4.134	SUCHÝ SKLAD	6,81
4.135	SUCHÝ SKLAD	6,34
4.136	SATNA MÜZI	8,85
4.137	SOCIÁLNE ZARIADENIE MÜZI	4,28
4.138	TOILETY MÜZI	1,16
4.139	SATNA ZENY	8,38
4.140	SOCIÁLNE ZARIADENIE ZENY	3,80
4.141	TOILETY ZENY	1,06
4.142	UPRATOVAČKA	4,37

LEGENDA

OZNAC	NAZOV	PLACHA [m ²]
4.105	DENNA MESTNOST	22,58
4.116	SEFKUCHAR	7,28
4.117	VARNÁ	48,55
4.123	VÝSKLADOVANE BOXOV	5,57
4.124	DENNY SKLAD	5,86
4.125	CHLADIACIA PRÍPRAVA	14,98
4.126	CHLADIACI BOX	5,34
4.127	CHLADIACI BOX	5,28
4.129	ZNAKOVAC VODY	2,74
4.130	SKLAD POTRIEB PRE CATERING	11,05
4.131	SKLAD DKP	4,30
4.132	SKLAD KUCHYNSKYCH POTRIEB	9,14
4.133	SKLAD VAJEC	8,79
4.134	SUCHÝ SKLAD	2,28
4.152	CHOBGA	16,31

Pódorys 4.NP - kuchyňa

